
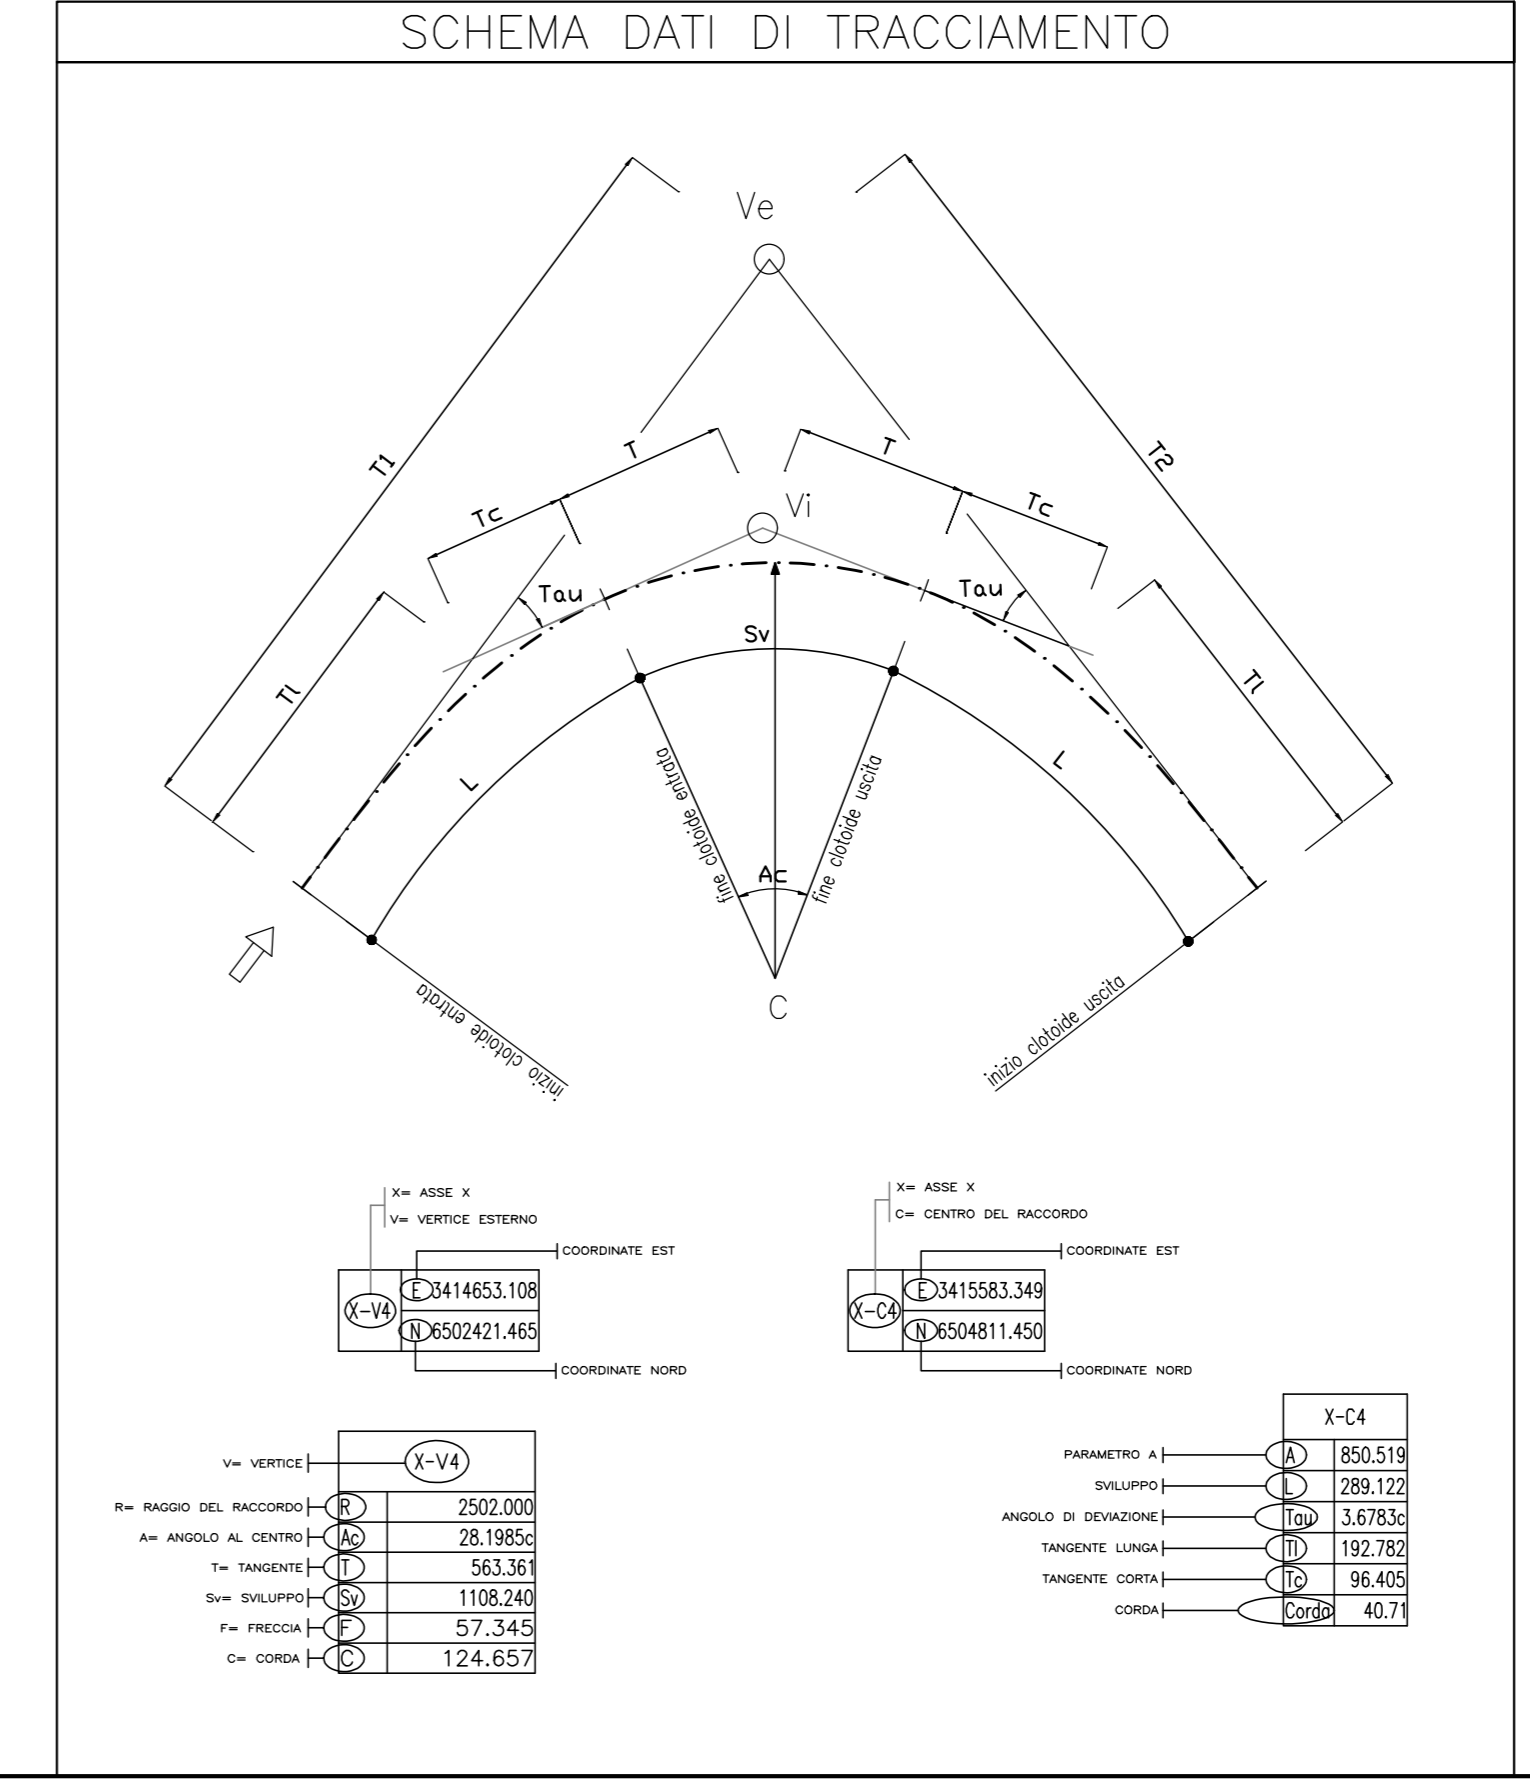


NUOVE OPERE

DESCRIZIONE	ml	mq	Fi [m]
Nuove Opere CORDOLO IN CLS 15x25 cm	172.00		

NOTA

- Realizzazione di parete avente funzione redirettrice atta ad eliminare il punto angoloso creato dallo spigolo vivo della spalla con il muro d'ala. Tale parete sarà gettata contro la parete del muro d'ala per un'altezza di 4m in corrispondenza della spalla, attuando le seguenti lavorazioni:
1. idropulizia della parete esistente in ragione di circa 50 mq;
  2. inghisaggio di barre D12 (L=60cm) in fori D14 profondi 20cm a mezzo di resina tipo Hilti Re 500 o equivalente;
  3. posa di doppia rete e.s. D6/15x15 per una superficie di circa 50 mq;
  4. cassetatura lato strada;
  5. getto di imbottitura con cls C32/40, copriferro 4cm e slump S5.

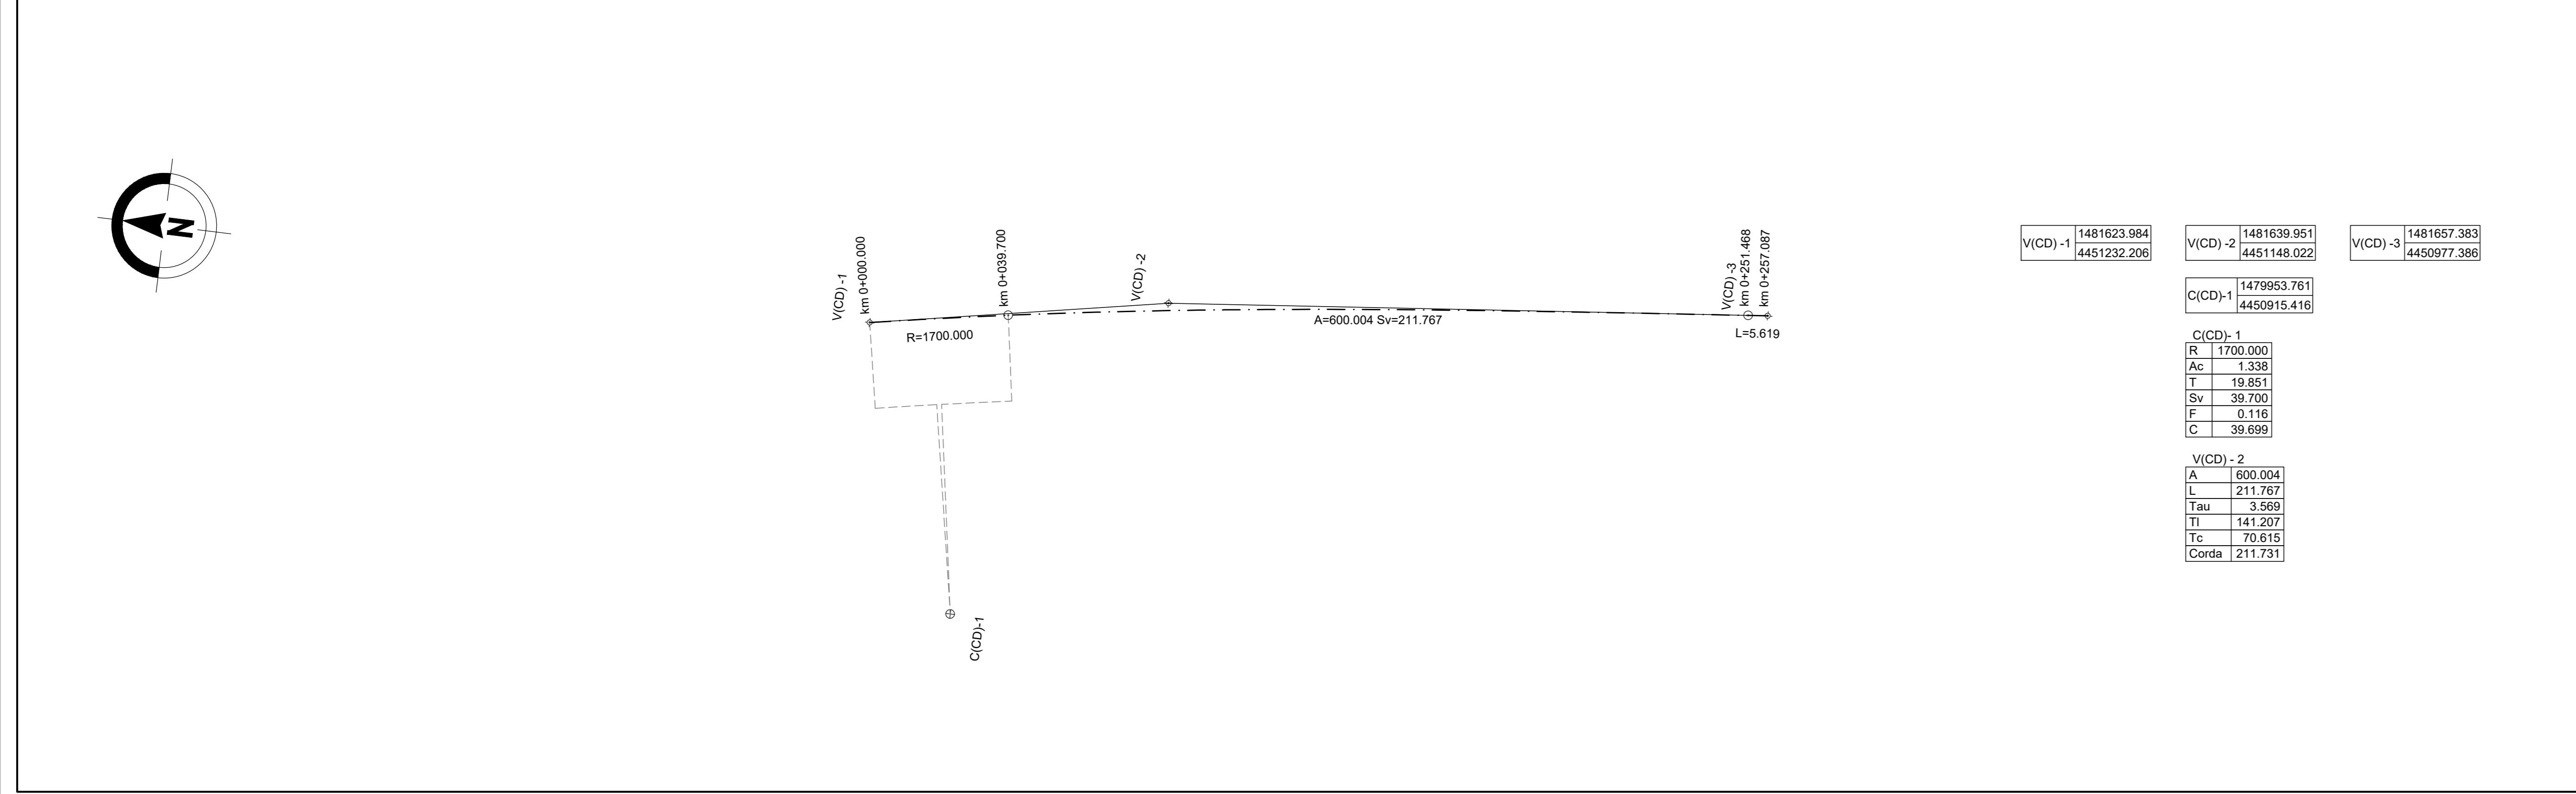

S.S. 131 di "Carlo Felice"  
Adeguamento e messa in sicurezza della S.S.131  
Risoluzione dei nodi critici - 2° stralcio  
dal km 108+300 al km 158+000

PROGETTO ESECUTIVO CA284

R.T.I. di PROGETTAZIONE: Mandataria **PRO ITER** Via G.B. Sommariva n°2, 20123 - Milano, Tel. 02 47392111, email: mail@proiter.it. Mandante **AS** Via Ardenne n°13, 00100 - Roma, Tel. 06 47392111, email: dell'ingegner@pec.it.

PROGETTISTI: Ing. Riccardo Fornicelli - Pro Iter srl (Integratore prestazioni specialistiche) Ordine Ing. di Milano n. 18045. Ing. Riccardo Fornicelli - Pro Iter srl (Integratore prestazioni specialistiche) Ordine Ing. di Milano n. 18045. Dott. Giulio Massimo Mazzucconi - Pro Iter srl, Abbo Goni Lombardia n. A762.

IL GEOLOGO: Dott. Ing. Salvatore FRESCHI.

COORDINATORE PER LA SICUREZZA IN FASE DI PROGETTAZIONE: Ing. Diego Cicchitto, Ordine Ing. di Milano n. 15813.

VISTO IL RESP. DEL PROCEDIMENTO: Dott. Ing. Salvatore FRESCHI.

PROGETTO STRADALE  
ADEGUAMENTO SVINCOLI ESISTENTI - SVINCOLO DI BORORE AL KM 135+000  
Planimetria di progetto e di tracciamento

CODICE PROGETTO	NOME FILE	REVISIONE	SCALA:
PROGETTO	V08P500TRAPP01C.pdf		
PRODOTTO	LV. PROG. N. PROG.		
ELAB.	ELAB. V08P500TRAPP01		
D			1:500
C	REVISIONE PER ISTRUTTORIA, VERIFICA E CONTROLLI D.Lgs 35/11	Agosto 2020	Michetto
B	EMMISSIONE	Marzo 2020	Michetto
A	EMMISSIONE PER CONTROLLI D.LGS. 35/2011	Novembre 2019	Michetto
REV.	DESCRIZIONE	DATA	REDATTO VERIFICATO APPROVATO