



CORSIA A

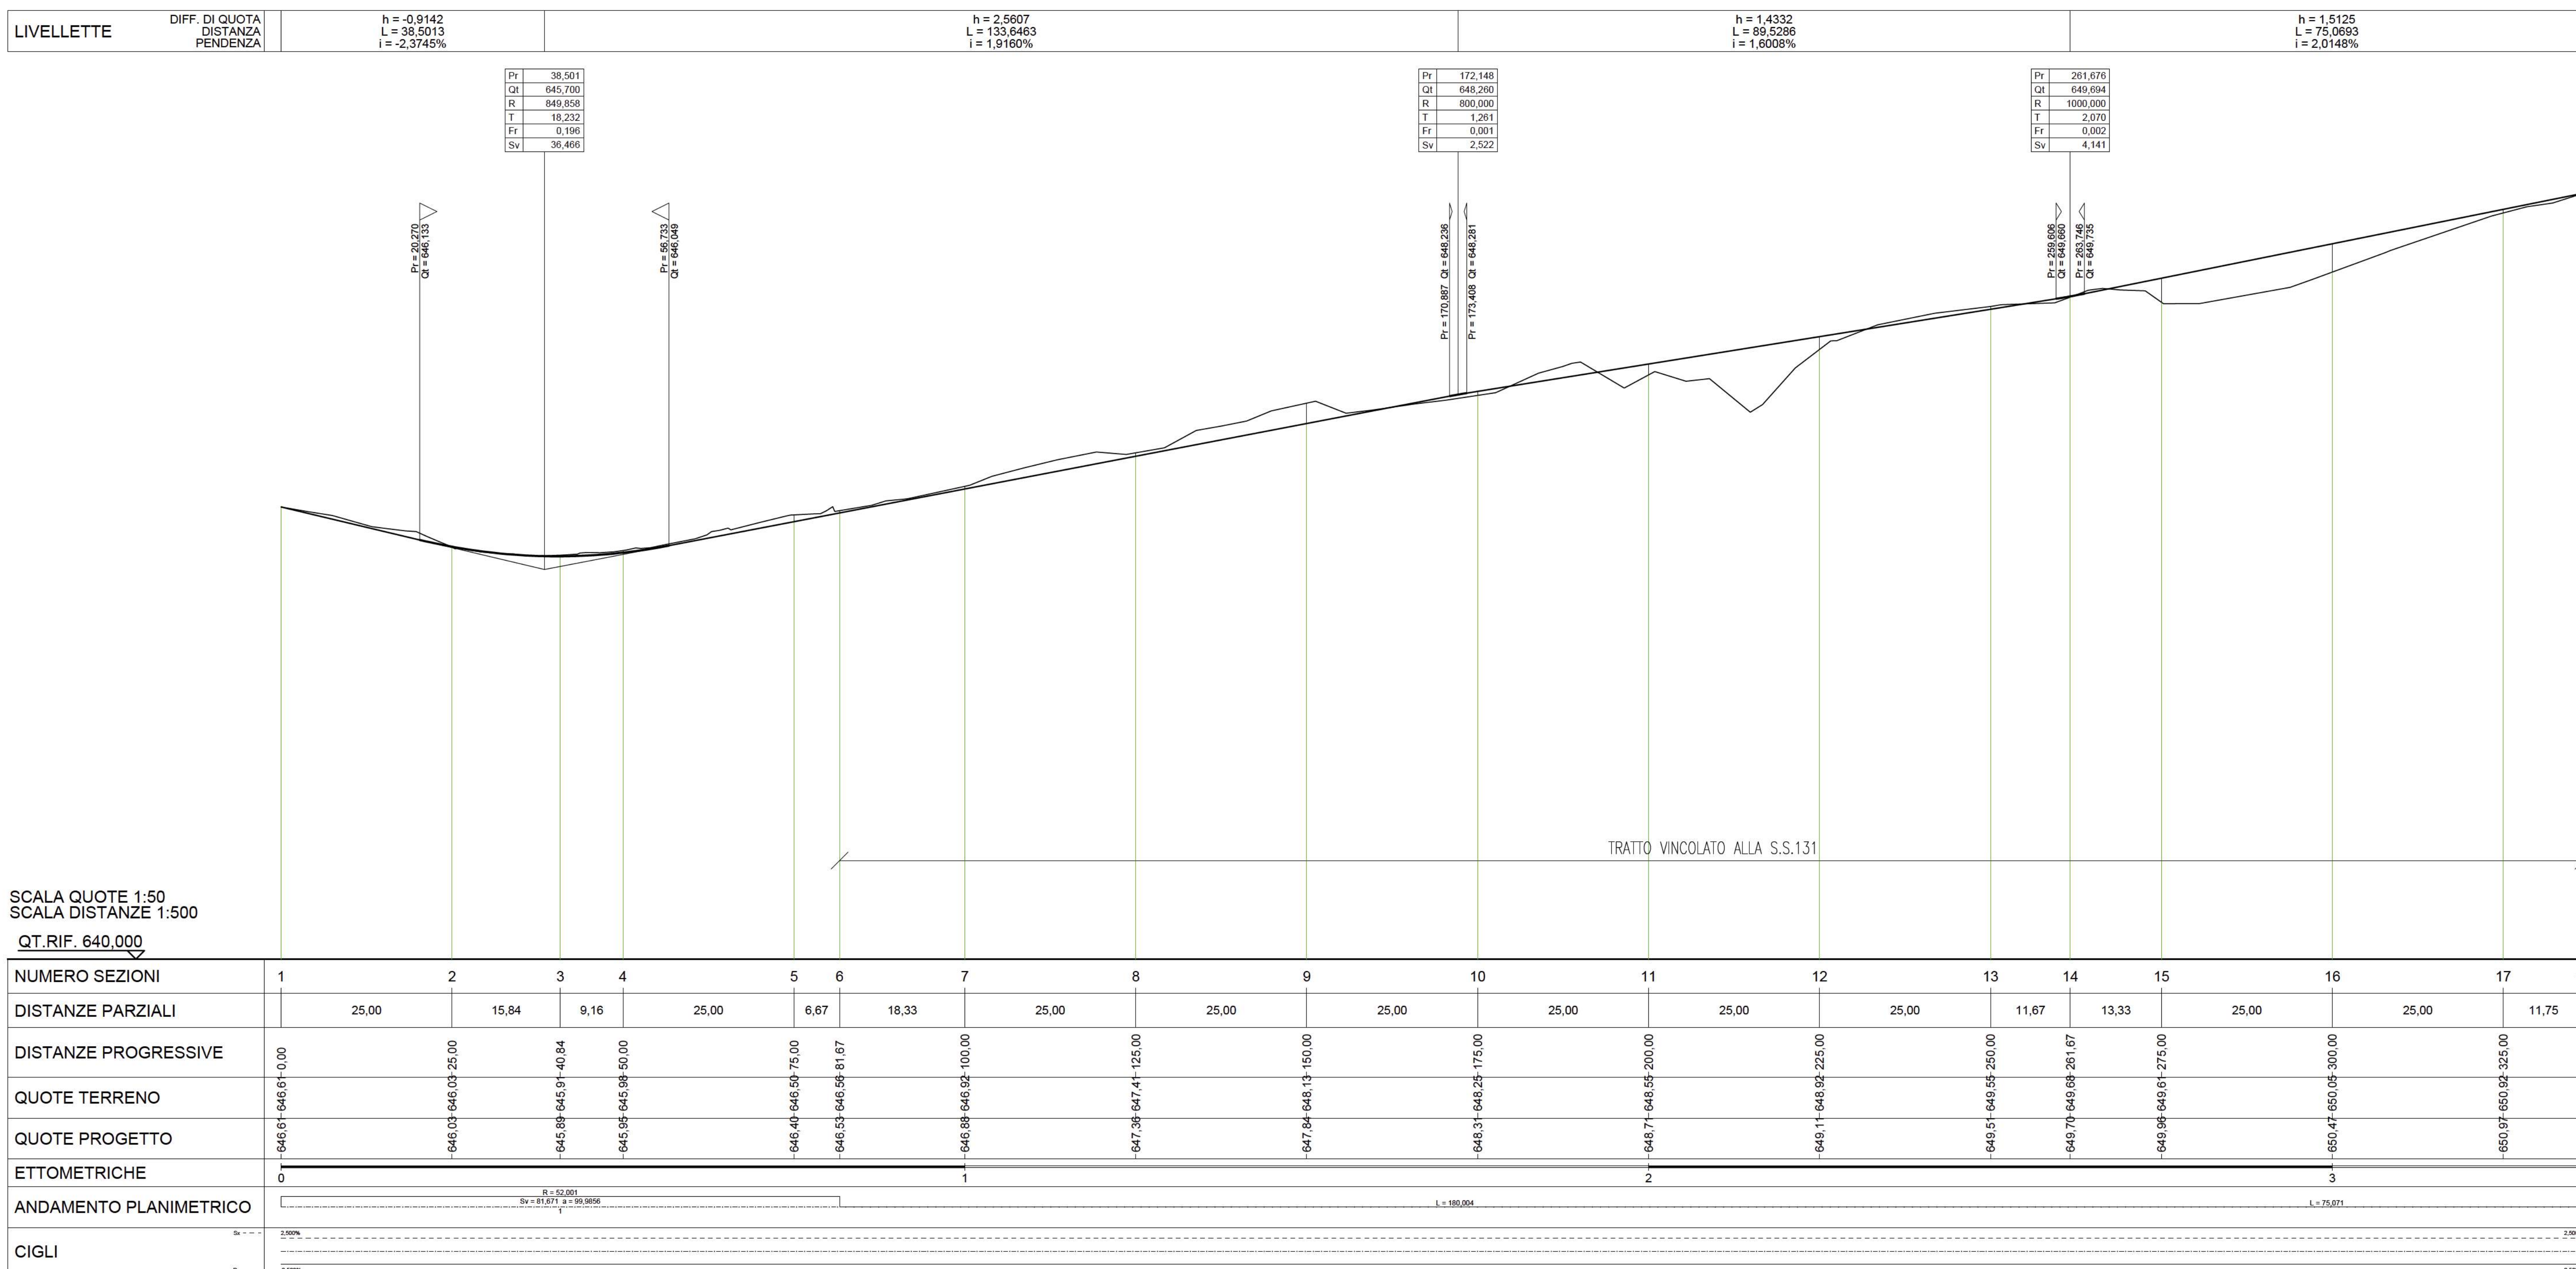

SCALA QUOTE 1:50  
SCALA DISTANZE 1:500  
QT. RIF. 640.000

NUMERO SEZIONI	1	2	3	4	5	6	7	8	9	10	11	12	13	14	15	16	17	18
DISTANZE PARZIALI		25,00	15,84	9,16	25,00	6,67	18,33	25,00	25,00	25,00	25,00	25,00	11,67	13,33	25,00	25,00	11,75	

CORSIA D

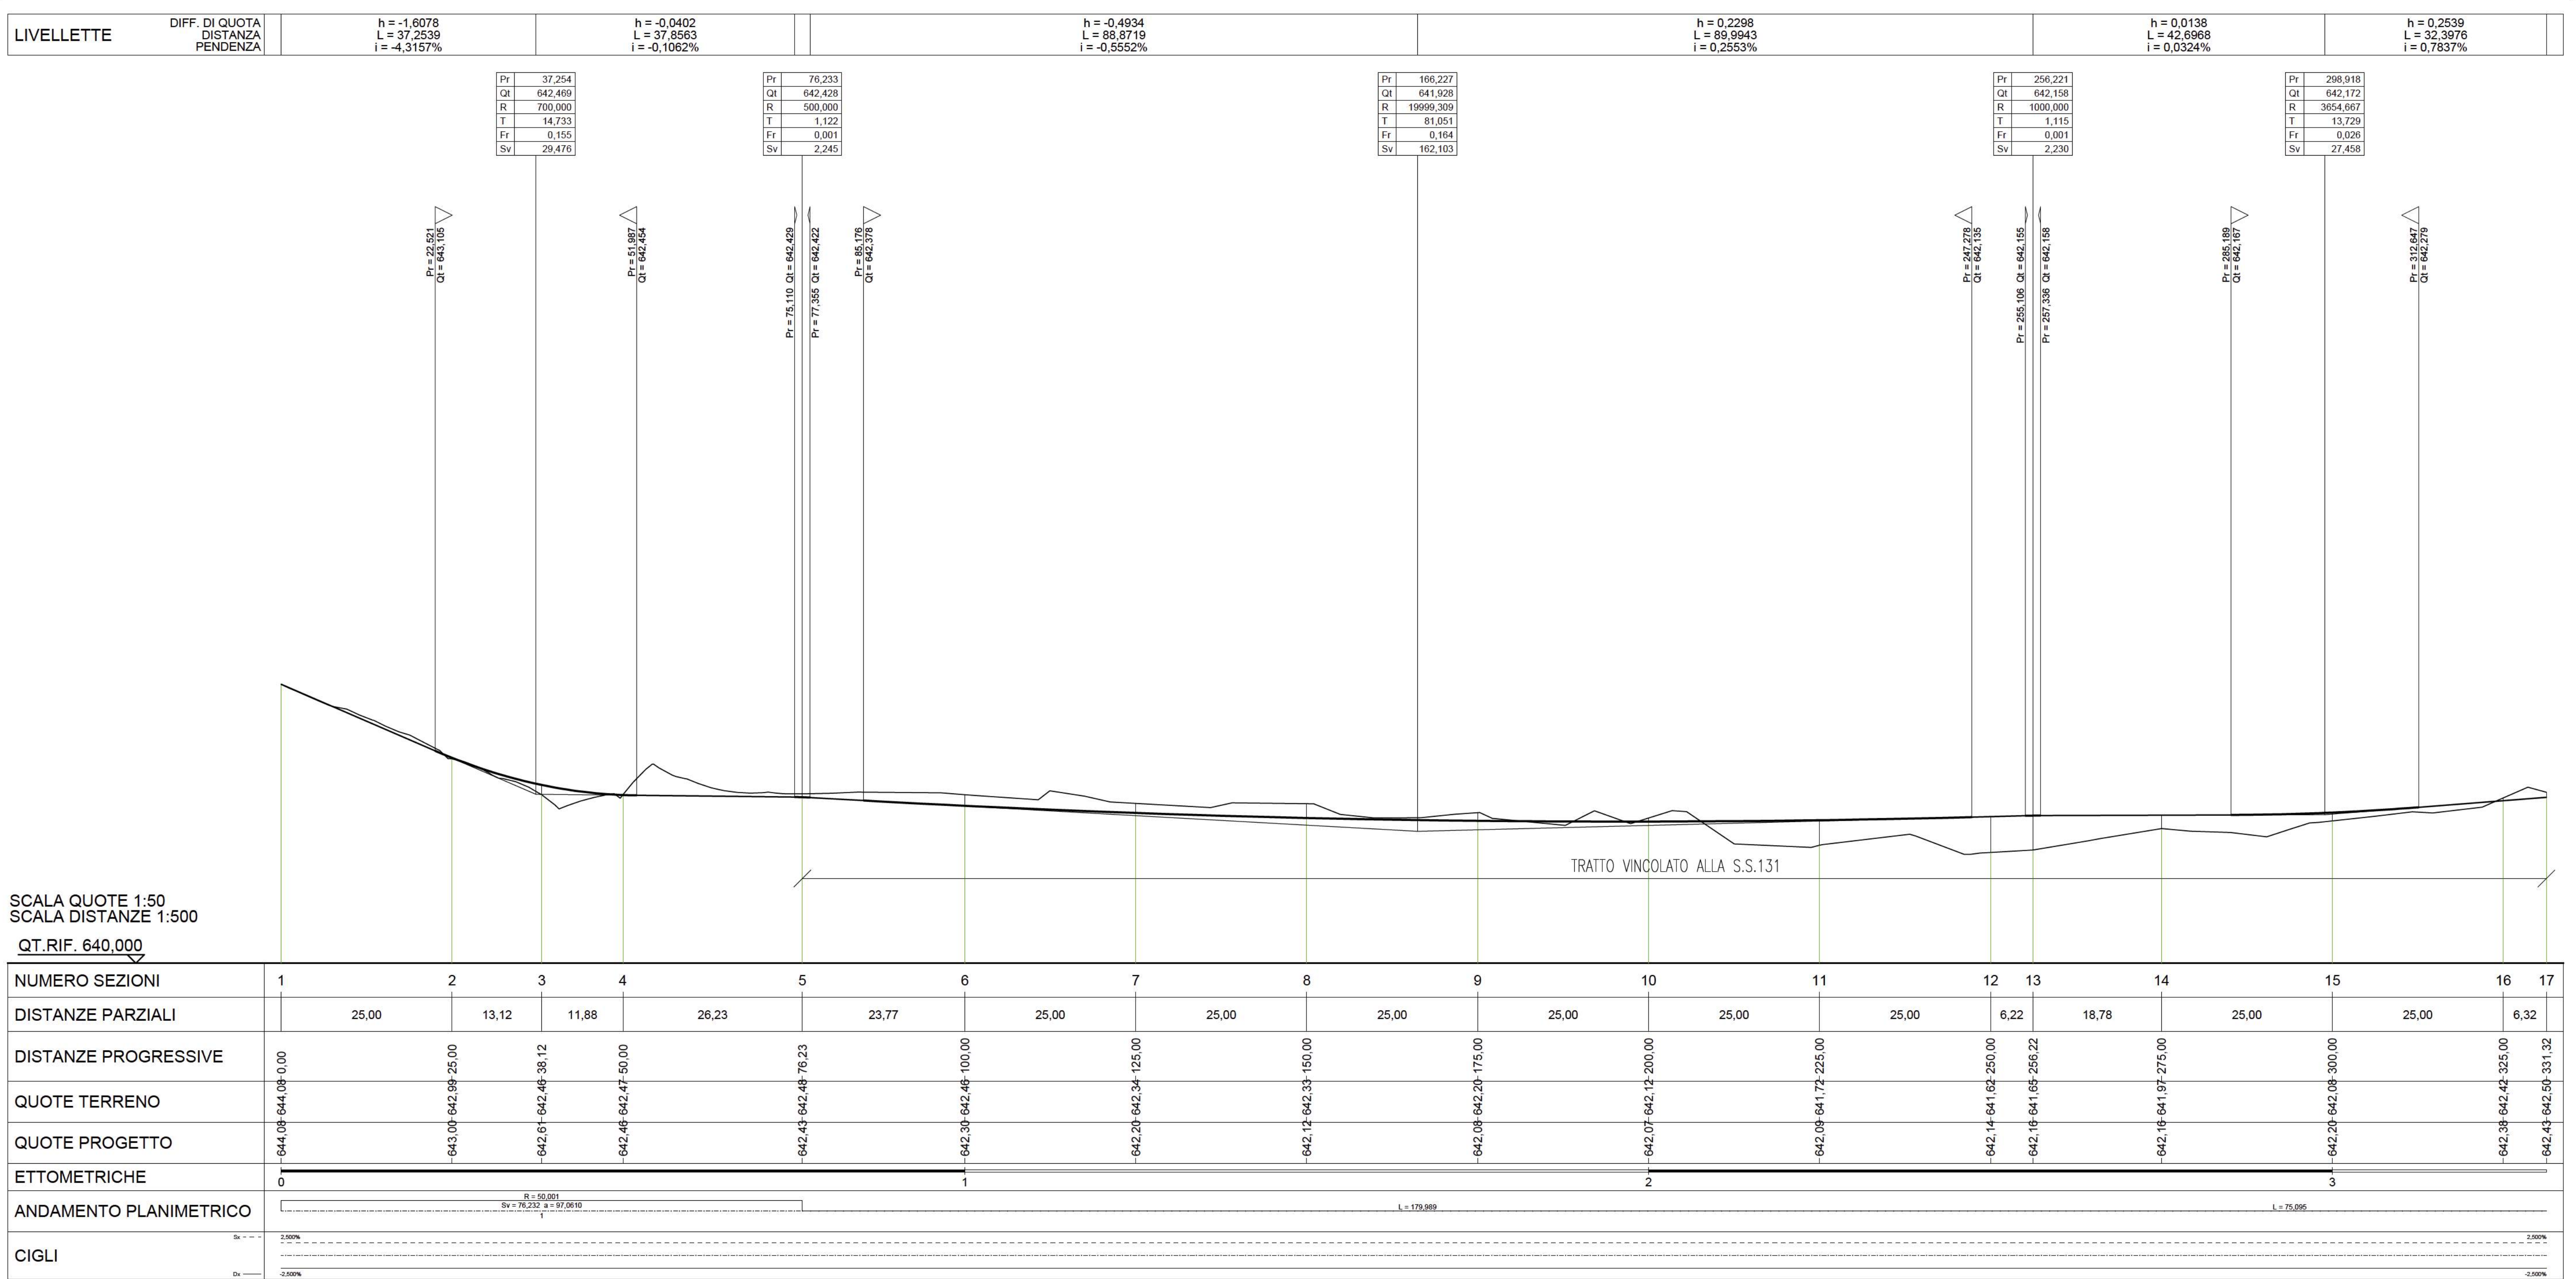

SCALA QUOTE 1:50  
SCALA DISTANZE 1:500  
QT. RIF. 640.000

NUMERO SEZIONI	1	2	3	4	5	6	7	8	9	10	11	12	13	14	15	16	17
DISTANZE PARZIALI		25,00	13,12	11,88	26,23	23,77	25,00	25,00	25,00	25,00	25,00	6,22	18,78	25,00	25,00	6,32	



**Sanas**  
GRUPPO FS ITALIANE

Direzione Progettazione e Realizzazione Lavori

**S.S.131 DI "CARLO FELICE"**  
Adeguamento e messa in sicurezza della S.S.131  
Risoluzione dei nodi critici 2° stralcio  
dal km 108+300 al km 158+000

CA284

R.T.I. di PROGETTAZIONE: **Mandataria**



Ing. Riccardo Formica - PIA Inter srl (Integratore prestazioni specialistiche)  
Ordine Ing. di Milano n. 18052

Mandante



Via C.E. Sammartini n.3  
01125 - Milano  
Tel. 02 827917  
Email: emilio@proiter.it

PROGETTISTI:

Ing. Nicola D'Alessandra - Delta Ingegneria srl  
Ordine Ing. di Agrigento n. 4395

IL GEOMETRO

Dot. Geol. Massimo Mezzanone - PIA Inter srl  
Albo Geol. Lombardia n. 4762

**PROGETTO STRADALE**  
Adeguamento Svincolo di Badde Salighes al Km 155+000

Profili longitudinali

CODICE PROGETTO	UV. PROJ.	N. PROJ.	NOME FILE	REVISIONE	SCALA
PROGETTO	L	1901	V12PS00TRAFF01C	C	15000
ELAB.	L	1901	V12PS00TRAFF01		

REV.	DESCRIZIONE	DATA	REDAITTO	VERIFICATO	APPROVATO
D	REVISIONE PER STRUTTURALE, VERIFICA E CONTROLLI D.LGS. 35/11	Agosto 2020	Ing. D. D'ALESSANDRA	Ing. M. CARLINO	Ing. A. D'ALESSANDRO
B	Emissione	Marzo 2020	Ing. D. D'ALESSANDRO	Ing. M. CARLINO	Ing. A. D'ALESSANDRO
A	Emissione per controlli D.LGS. 35/2011	Novembre 2019	Ing. D. D'ALESSANDRO	Ing. M. CARLINO	Ing. A. D'ALESSANDRO