LIVELLETTE					
DIFF. DI QUOTA	h = 0,5569	h = 3,2804	h = 15,5058	h = 3,1207	h = 4,4830
DISTANZA	L = 10,7089	L = 43,1102	L = 330,3544	L = 438,0484	L = 277,0686
PENDENZA	i = 5,2000%	i = 7,6094%	i = 4,6937%	i = 0,7124%	i = 1,6180%

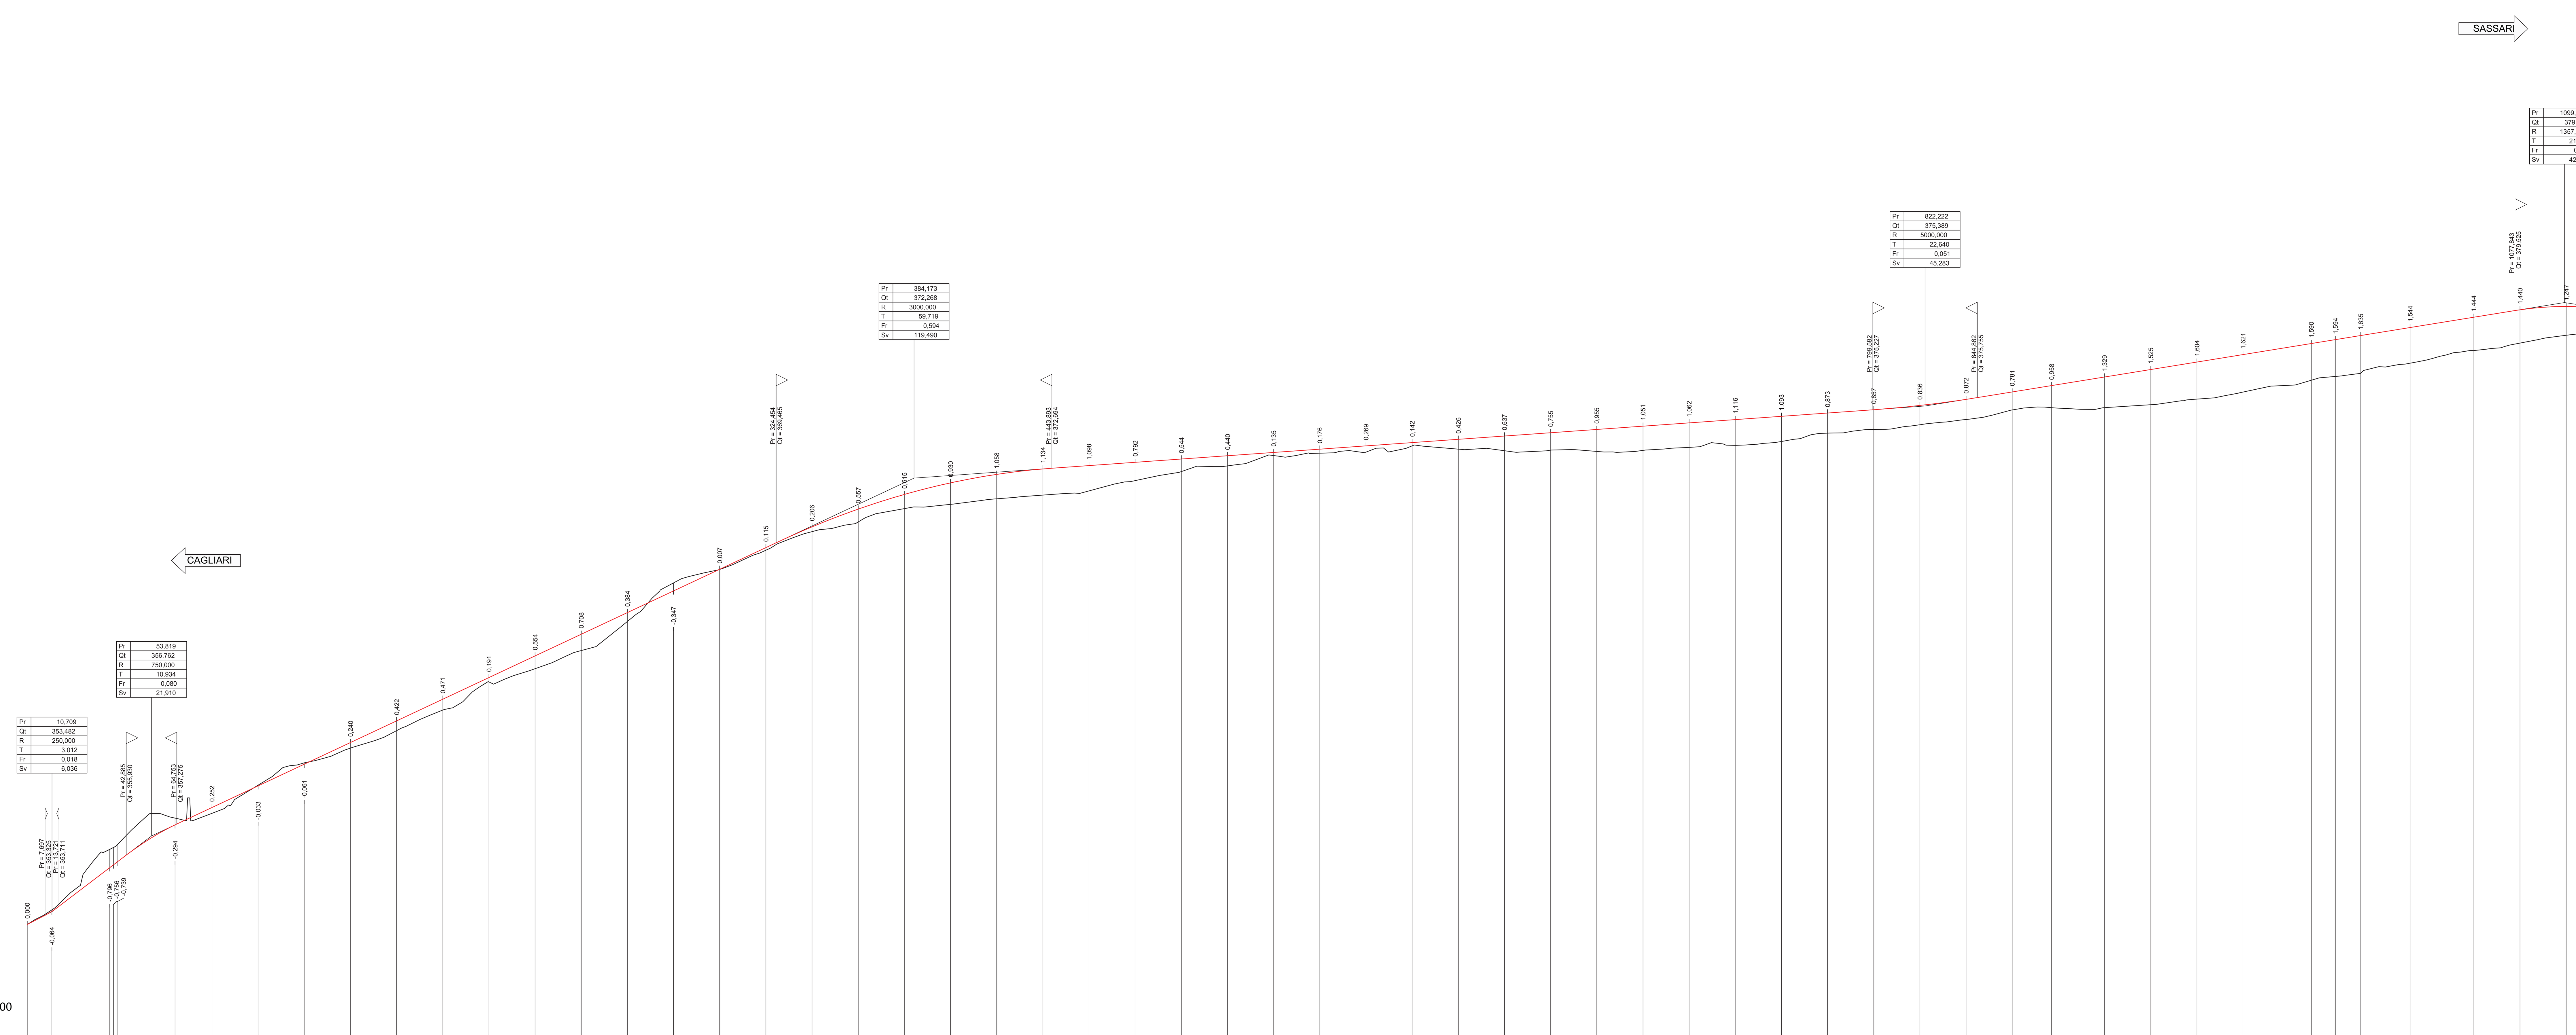

SCALA QUOTE 1:100
SCALA DISTANZE 1:1000
QT.RIF. 348,000

NUMERO SEZIONI	DISTANZE PARZIALI	DISTANZE PROGRESSIVE	QUOTE TERRENO	QUOTE PROGETTO
1	10,64	0,00	352,92	352,92
2	25,07	10,64	353,56	353,50
3		35,71	356,18	355,38
		37,32	356,26	355,51
	25,07	38,94	356,37	355,63
6	15,99	64,01	357,53	357,24
7	20,00	80,00	357,74	357,99
8	20,00	100,00	358,96	358,93
9	20,00	120,00	359,93	359,87
10	20,00	140,00	360,57	360,81
11	20,00	160,00	361,32	361,75
12	20,00	180,00	362,21	362,68
13	20,00	200,00	363,43	363,62
14	20,00	220,00	364,01	364,56
15	20,00	240,00	364,79	365,50
16	20,00	260,00	366,06	366,44
17	20,00	280,00	367,73	367,38
18	20,00	300,00	368,31	368,32
19	20,00	320,00	369,14	369,26
20	20,00	340,00	369,95	370,15
21	20,00	360,00	370,37	370,92
22	20,00	380,00	370,94	371,56
23	20,00	400,00	371,13	372,06
24	20,00	420,00	371,37	372,43
25	20,00	440,00	371,53	372,66
26	20,00	460,00	371,71	372,81
27	20,00	480,00	372,16	372,95
28	20,00	500,00	372,55	373,09
29	20,00	520,00	372,80	373,24
30	20,00	540,00	373,24	373,38
31	20,00	560,00	373,34	373,52
32	20,00	580,00	373,39	373,66
33	20,00	600,00	373,66	373,81
34	20,00	620,00	373,52	373,95
35	20,00	640,00	373,45	374,09
36	20,00	660,00	373,48	374,23
37	20,00	680,00	373,42	374,38
38	20,00	700,00	373,47	374,52
39	20,00	720,00	373,60	374,66
40	20,00	740,00	373,69	374,80
41	20,00	760,00	373,85	374,95
42	20,00	780,00	374,21	375,09
43	20,00	800,00	374,37	375,23
44	20,00	820,00	374,58	375,41
45	20,00	840,00	374,81	375,68
46	17,06	860,00	375,22	376,00
47	22,94	877,06	375,32	376,28
48	20,00	900,00	375,32	376,65
49	20,00	920,00	375,45	376,97
50	20,00	940,00	375,69	377,29
51	29,56	960,00	376,00	377,62
52	10,44	989,56	376,51	378,10
53	10,97	1000,00	376,67	378,27
54	21,41	1010,97	376,81	378,44
55	27,63	1032,37	377,24	378,79
56	20,00	1060,00	377,79	379,24
57	20,00	1080,00	378,12	379,56
58	20,0	1100,00	378,46	379,70

ETTOMETRICHE: 0, 1, 2, 3, 4, 5, 6, 7, 8, 9, 10, 11

ANDAMENTO PLANIMETRICO: L = 813,055; A = 300,000 Sv = 112,500 Tau = -0,070 Dr = 0,659; R = 800,000 Sv = 42,811 a = 3,4068; A = 309,691 Sv = 119,886 Tau = 0,075 Dr = 0,748

CIGLI

anas GRUPPO FS ITALIANE — Direzione Progettazione e Realizzazione Lavori

S.S.131 DI "CARLO FELICE"
Adeguamento e messa in sicurezza della S.S.131
Risoluzione dei nodi critici 2°stralcio
dal km 108+300 al km 158+000

PROGETTO ESECUTIVO — CA284

R.T.I. di PROGETTAZIONE: Mandataria PRO ITER Progetto Infrastrutture Territorio s.r.l. Via G.B. Sammartini n°5 20125 – Milano Tel. 02 6787911 email:mail@proiter.it
Mandante delta ingegneria Via Artemide n°3 92100 Agrigento Tel. 0922 421007 email: deltaingegneria@pec.it

PROGETTISTI:
Ing. Riccardo Formichi – Pro Iter srl (Integratore prestazioni specialistiche) Ordine Ing. di Milano n. 18045
Ing. Nicola D'Alessandro – Delta Ingegneria srl Ordine Ing. di Agrigento n. A995
IL GEOLOGO
Dott. Geol. Massimo Mezzanzanica – Pro Iter srl Albo Geol. Lombardia n. A762
COORDINATORE PER LA SICUREZZA IN FASE DI PROGETTAZIONE
Ing. Diego Ceccherelli Ordine Ing. di Milano n. 15813
VISTO: IL RESP. DEL PROCEDIMENTO
Dott. Ing. Salvatore Frasca

PROTOCOLLO | DATA

PROGETTO STRADALE
Risoluzione accessi C. N. e C. S. dal Km 131+500 al Km 133+500
Profilo longitudinale – complanare C.N. (1/2)

CODICE PROGETTO (PROGETTO / LIV. PROG. / N. PROG.)	NOME FILE / CODICE ELAB.	REVISIONE	SCALA
LOPLSQ E 1901	S05PS00TRAFP01C / S05PS00TRAFP01	C	varie

REV.	DESCRIZIONE	DATA	REDATTO	VERIFICATO	APPROVATO
D					
C	REVISIONE PER ISTRUTTORIA, VERIFICA E CONTROLLI D.LGS. 35/11	Agosto 2020	Ing.D. D'ALESSANDRO	Ing. M. CARLINO	Ing.N. D'ALESSANDRO
B	Emissione	Marzo 2020	Ing.D. D'ALESSANDRO	Ing. M. CARLINO	Ing.N. D'ALESSANDRO
A	Emissione per controlli D.LGS. 35/2011	Novembre 2019	Ing.D. D'ALESSANDRO	Ing. M. CARLINO	Ing.N. D'ALESSANDRO