

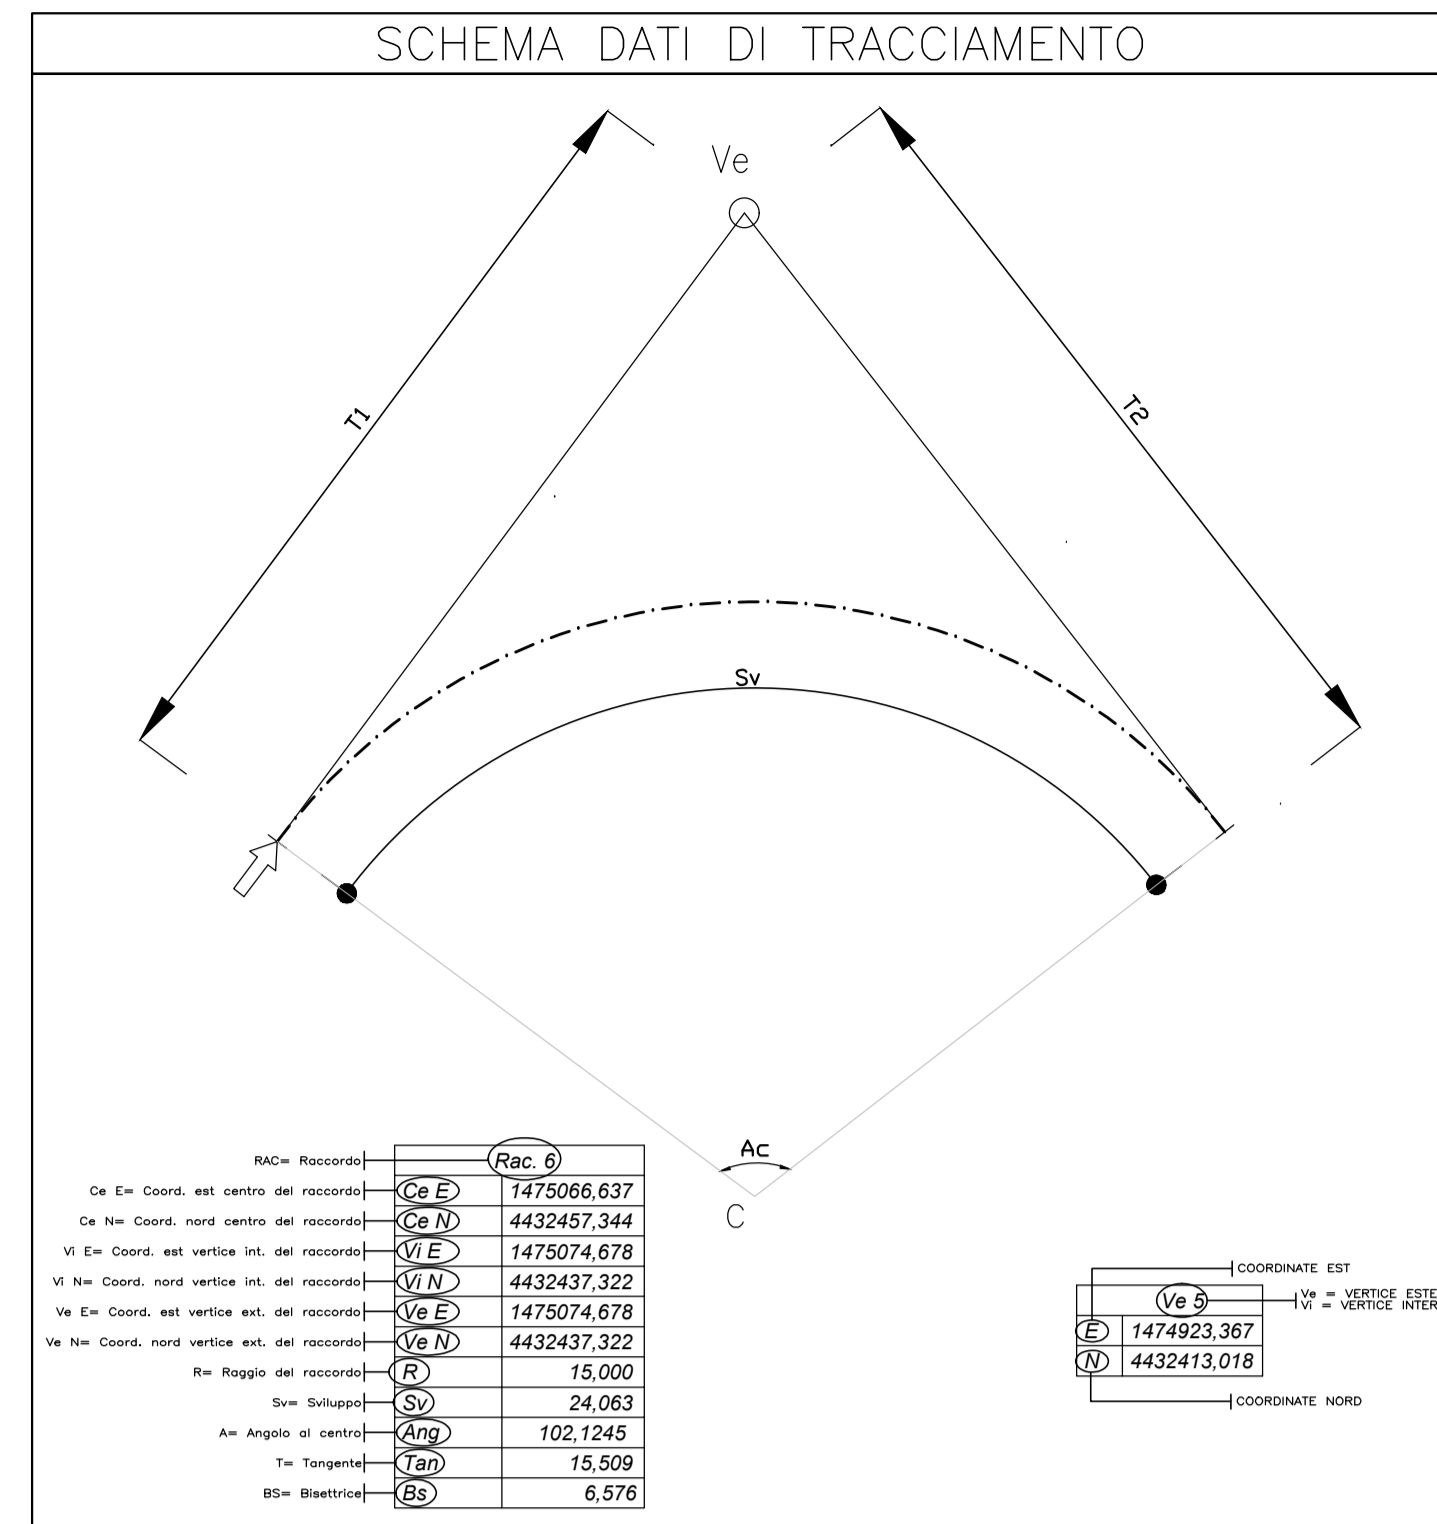
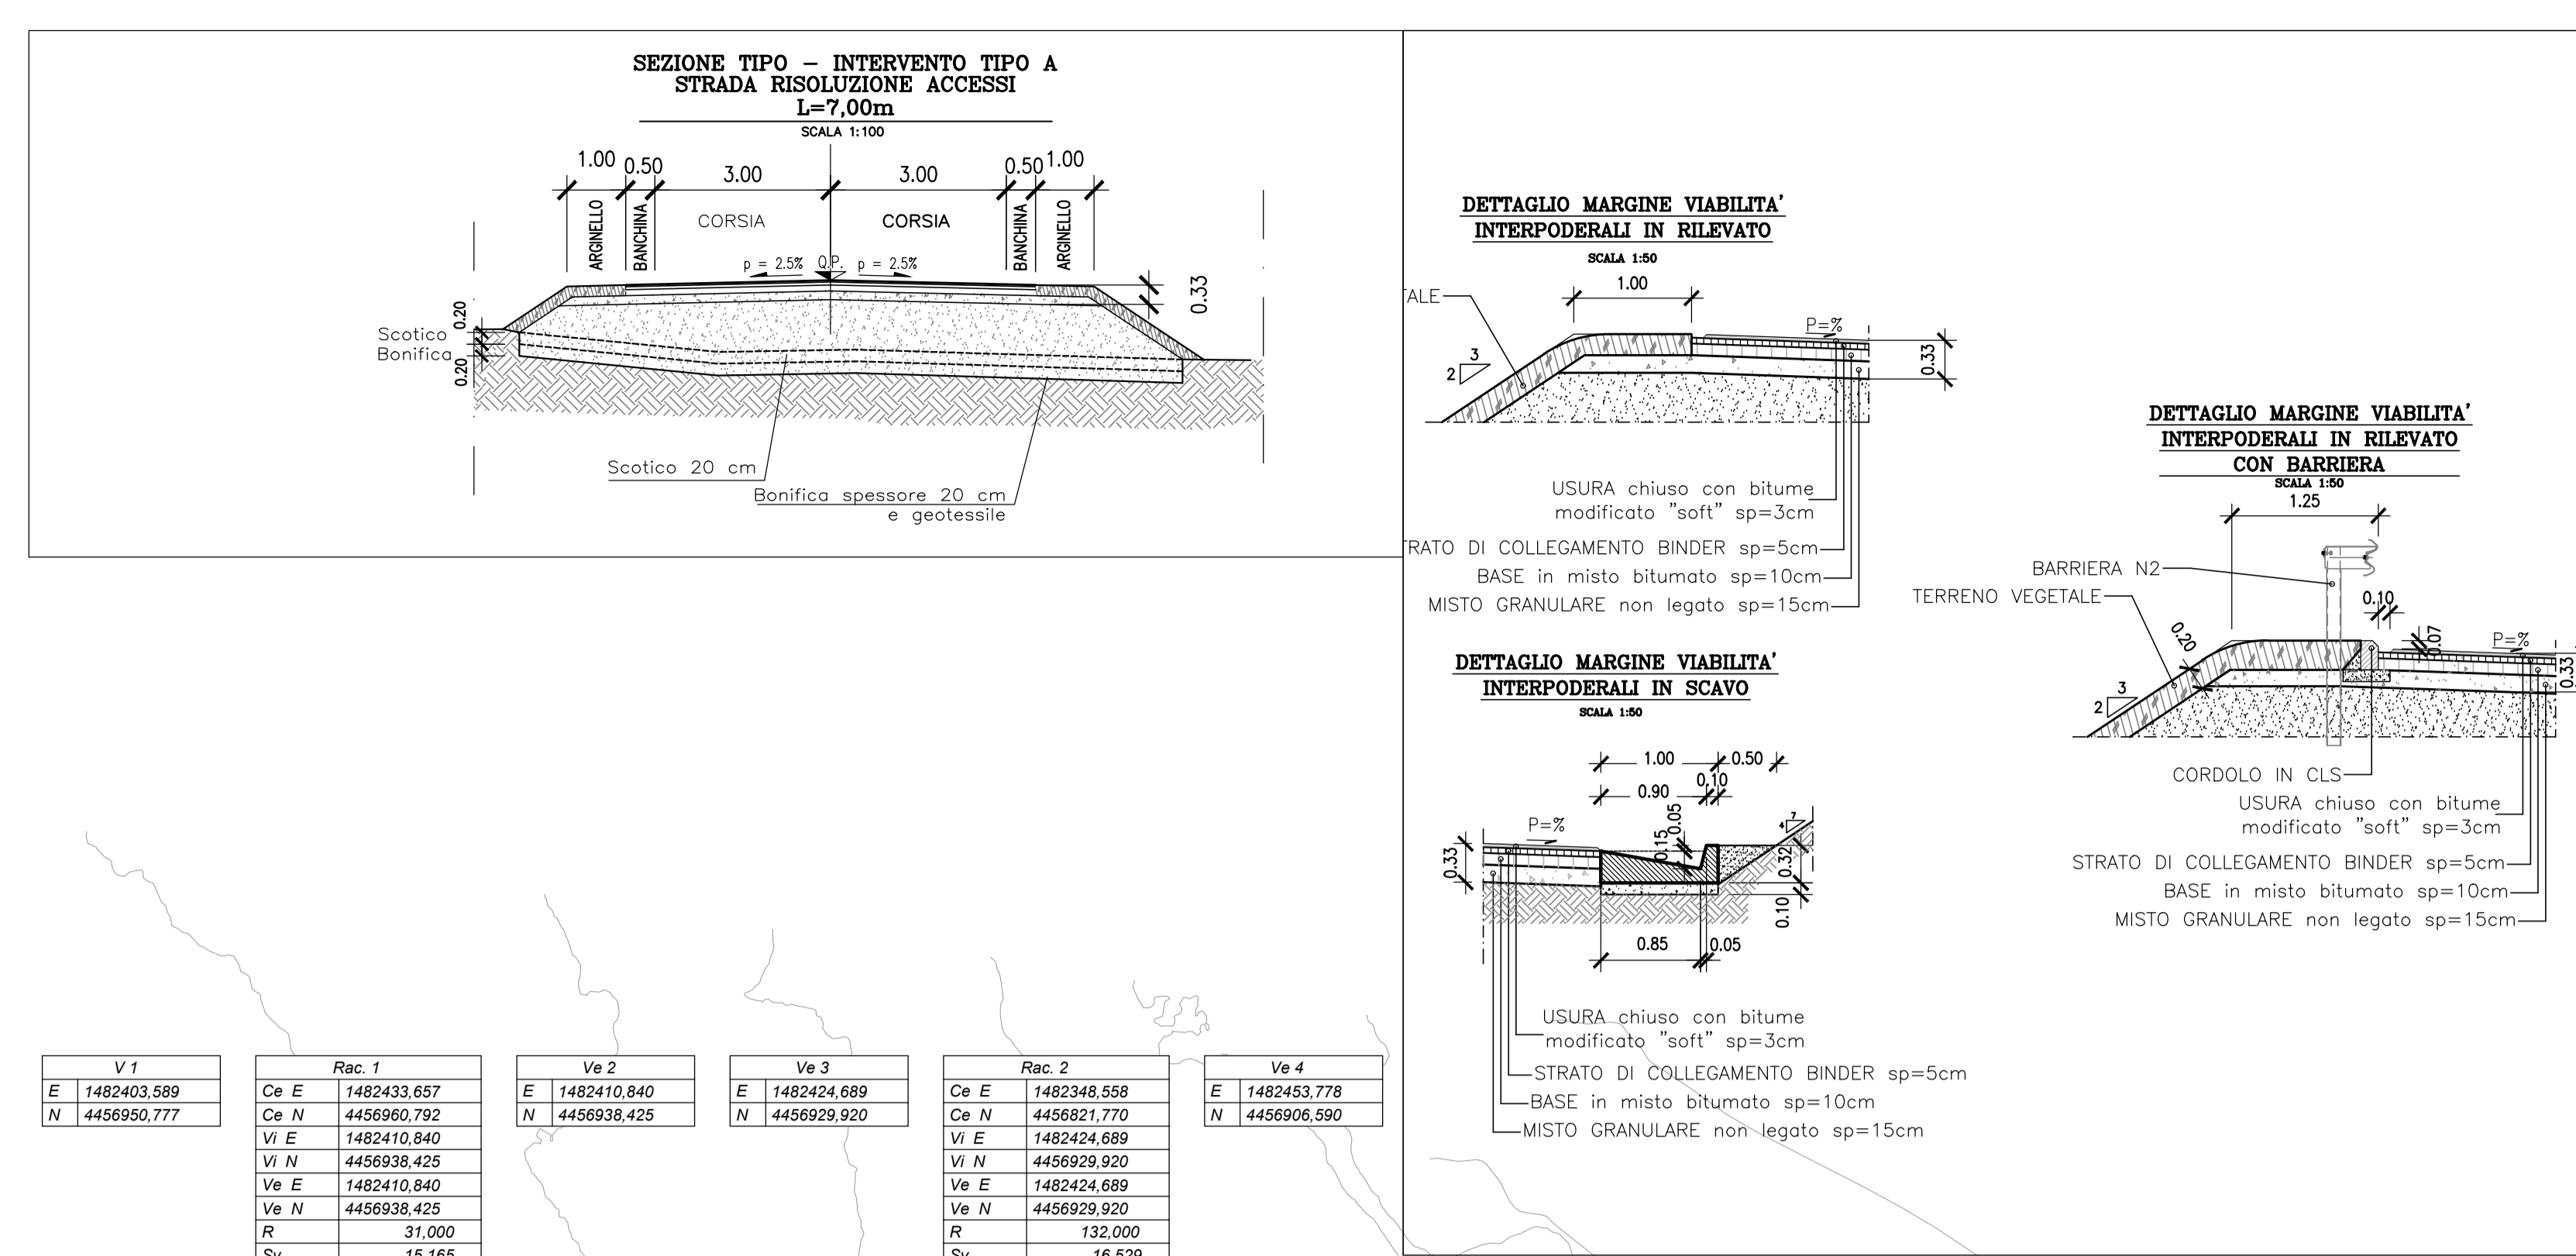


Muretto a secco
 Realizzazione di nuovi muretti a secco
 Rimozione muretti a secco esistenti

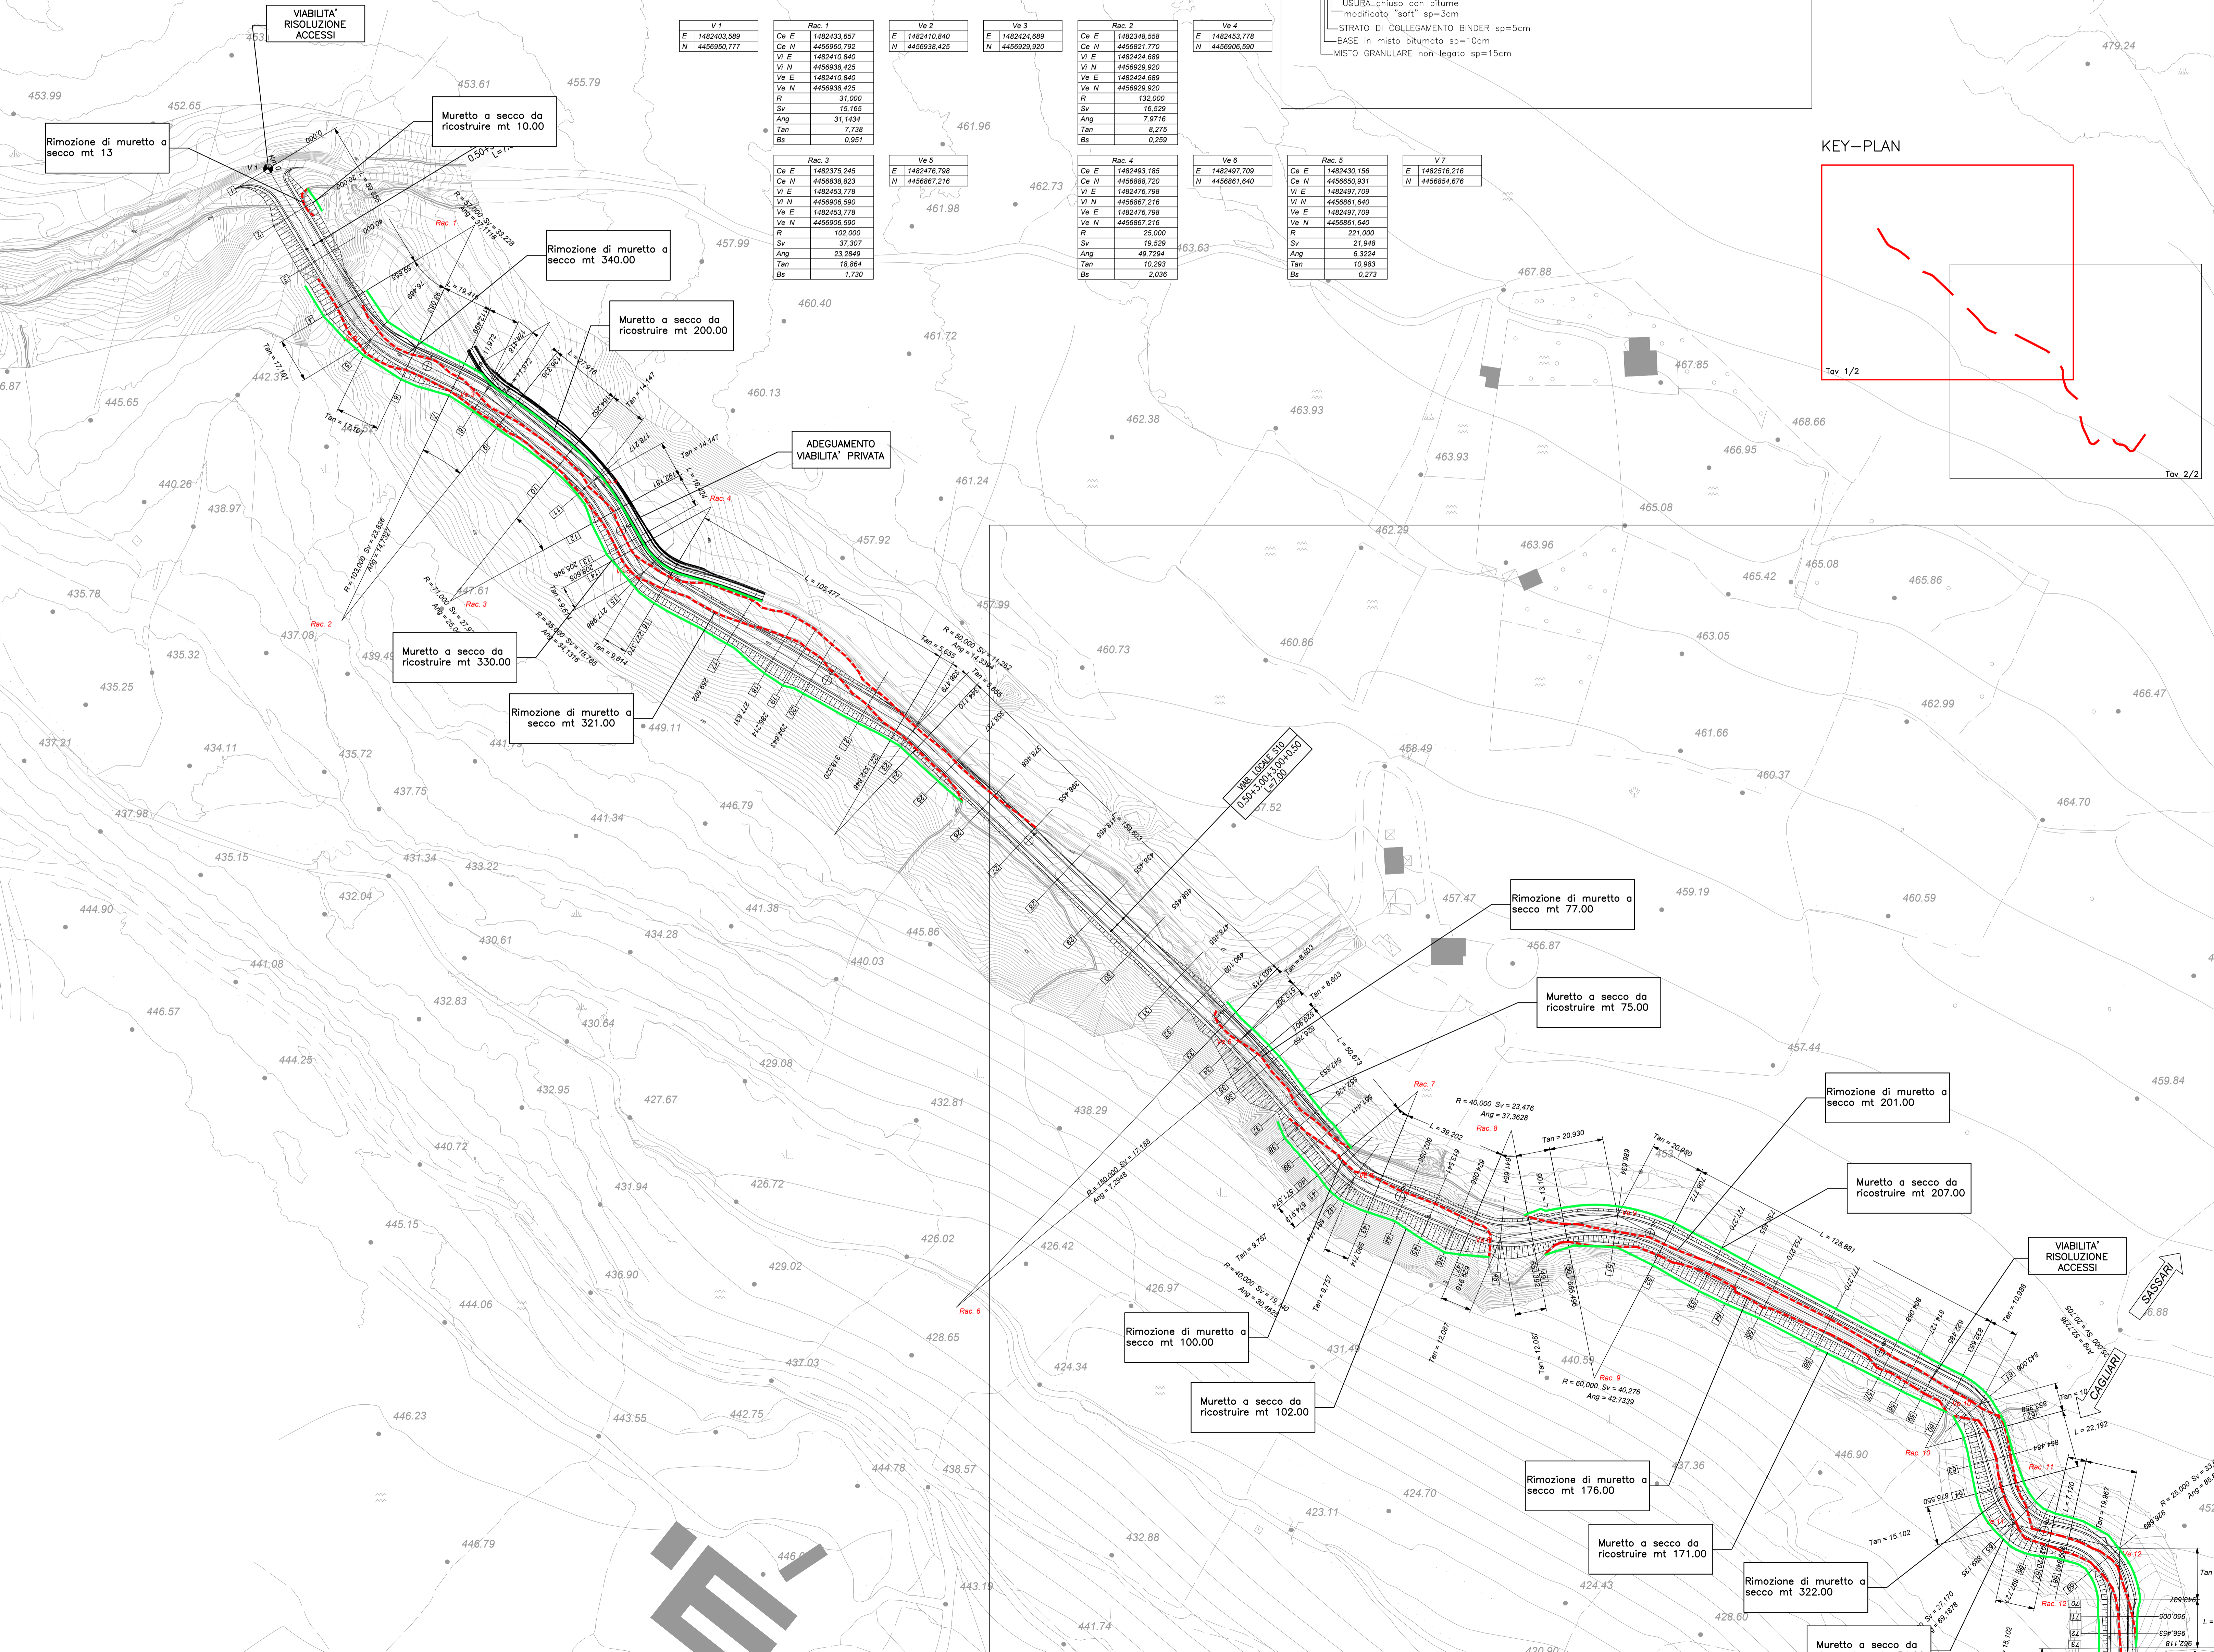

VC	Rac. 1
E 1482324.988	Ce E 1482404.723
N 4487020.159	Ce N 4486998.338
	Vi E 1482384.777
	Vi N 4486994.233
	Ve E 1482384.777
	Ve N 4486994.233
	R 57.000
	Sv 33.228
	Ang 37.118
	Tan 17.501
	Bs 2.810

V 1	Rac. 1	V 2	Rac. 2	V 3	Rac. 3	V 4	Rac. 4

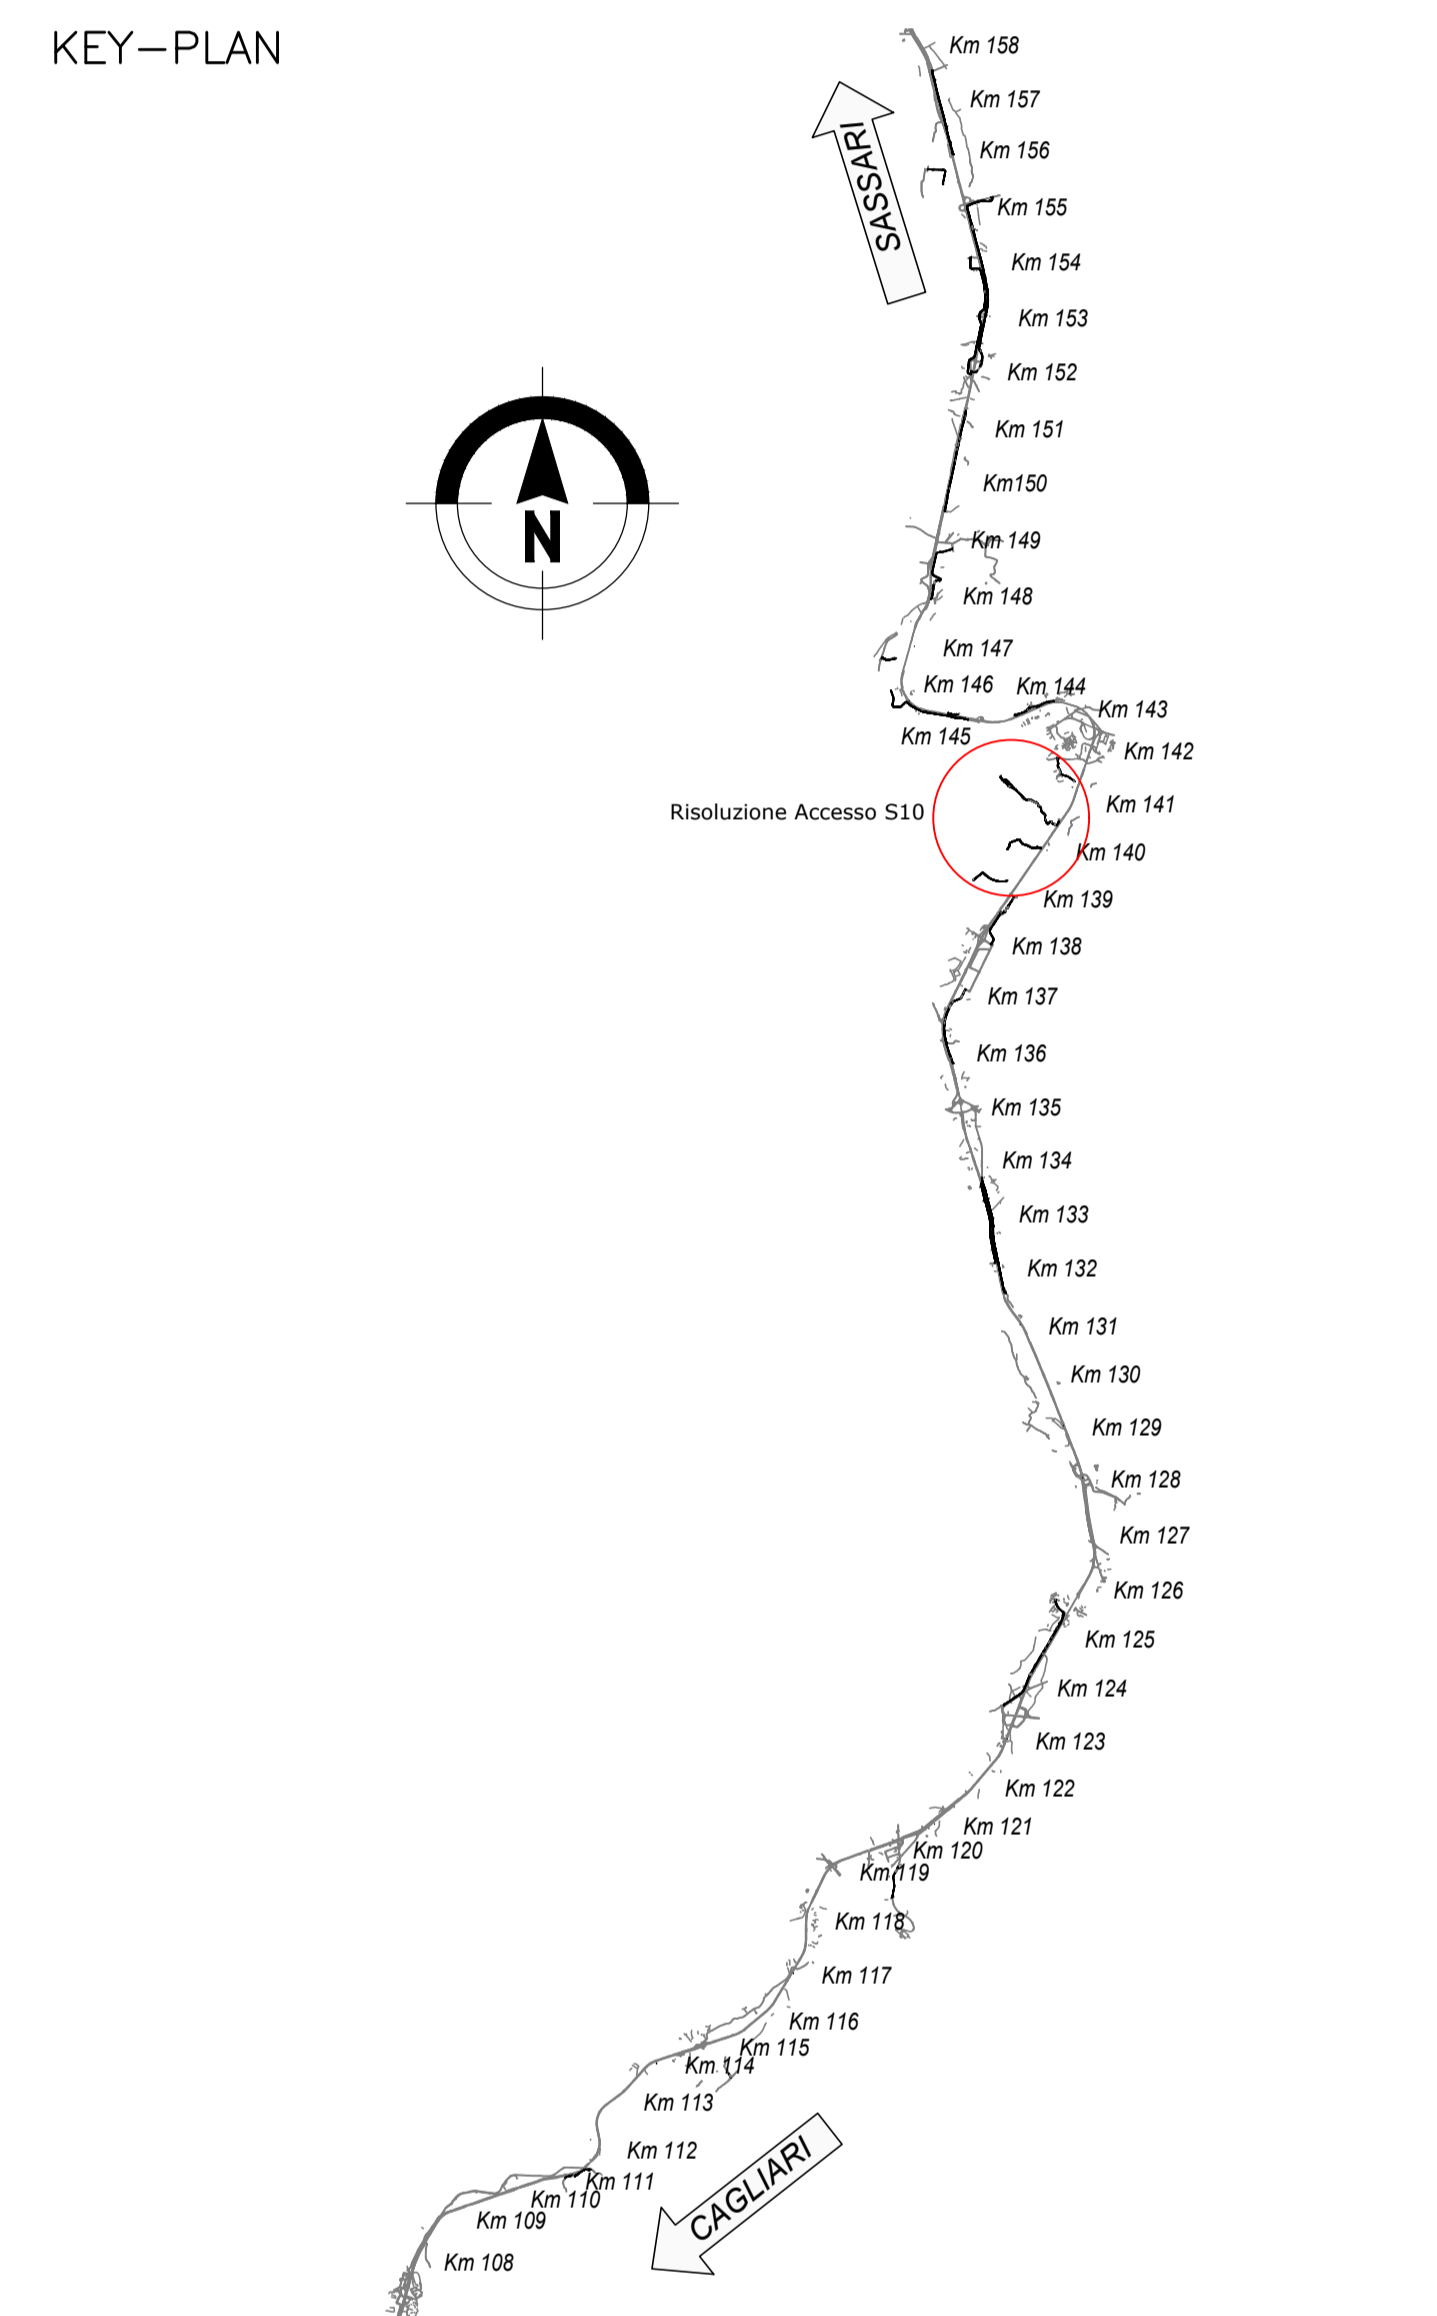

anas GRUPPO FS ITALIANE Direzione Progettazione e Realizzazione Lavori

S.S.131 DI "CARLO FELICE"
 Adeguamento e messa in sicurezza della S.S.131
 Risoluzione dei nodi critici 2°stralcio
 dal km 108+300 al km 158+000

PROGETTO ESECUTIVO CA284

R.T.I. DI PROGETTAZIONE: Mandataria **PRO ITER** Via C.B. Sommariva n°3 20125 - Milano Tel. 02 47397111 Fax 02 47397112 Mandante **delis** Via Ardenne n°13 50100 Agrigento Tel. 0322 421007 Fax 0322 421007 email: delis@proiter.it

PROGETTISTI: Ing. Riccardo Formisani - Pro Iter srl (Integratore prestazioni specialistiche) Ordine Ing. di Milano n. 10815 Ing. Nicola DiStasio - Delta Ingegneria srl Ordine Ing. di Agrigento n. 4995

IL GEOLOGO: Dott. Geol. Massimo Mazzonara - Pro Iter srl Abto Geol. Lombardia n. A/62

COORDINATORE PER LA SICUREZZA IN FASE DI PROGETTAZIONE: Ing. Diego Giacomelli Ordine Ing. di Milano n. 15813

VISTO: IL RESP. DEL PROCEDIMENTO: Dott. Ing. Salvatore Frasco

PROTOCOLLO DATA

PROGETTO STRADALE
 Risoluzione accesso C. S. al Km 140+490
 Planimetria con sezione di intervento (1/2)

CODICE PROGETTO	NOVE FILE	REVISIONE	SCALA
PROGETTO	LOP1SQ_E_1901	S10P500TRAPP01	D
REV. 1	ISTRUTTORIA/VERIFICA CONTROLLI DI D.LGS. 35/2011 NOTA TECNICA	Genno 2021	ing. M. CARINO
REV. 2	REVISIONE PER ISTRUTTORIA, VERIFICA E CONTROLLI DI D.LGS. 35/2011	Aprile 2021	ing. D. STAESANARO
REV. 3	Emissione	Marzo 2022	ing. M. CARINO
REV. 4	Emissione per controlli D.LGS. 35/2011	Novembre 2023	ing. M. CARINO
REV. 5	DESCRIZIONE	DATA	REDAITTO
			VERIFICATO
			APPROVATO