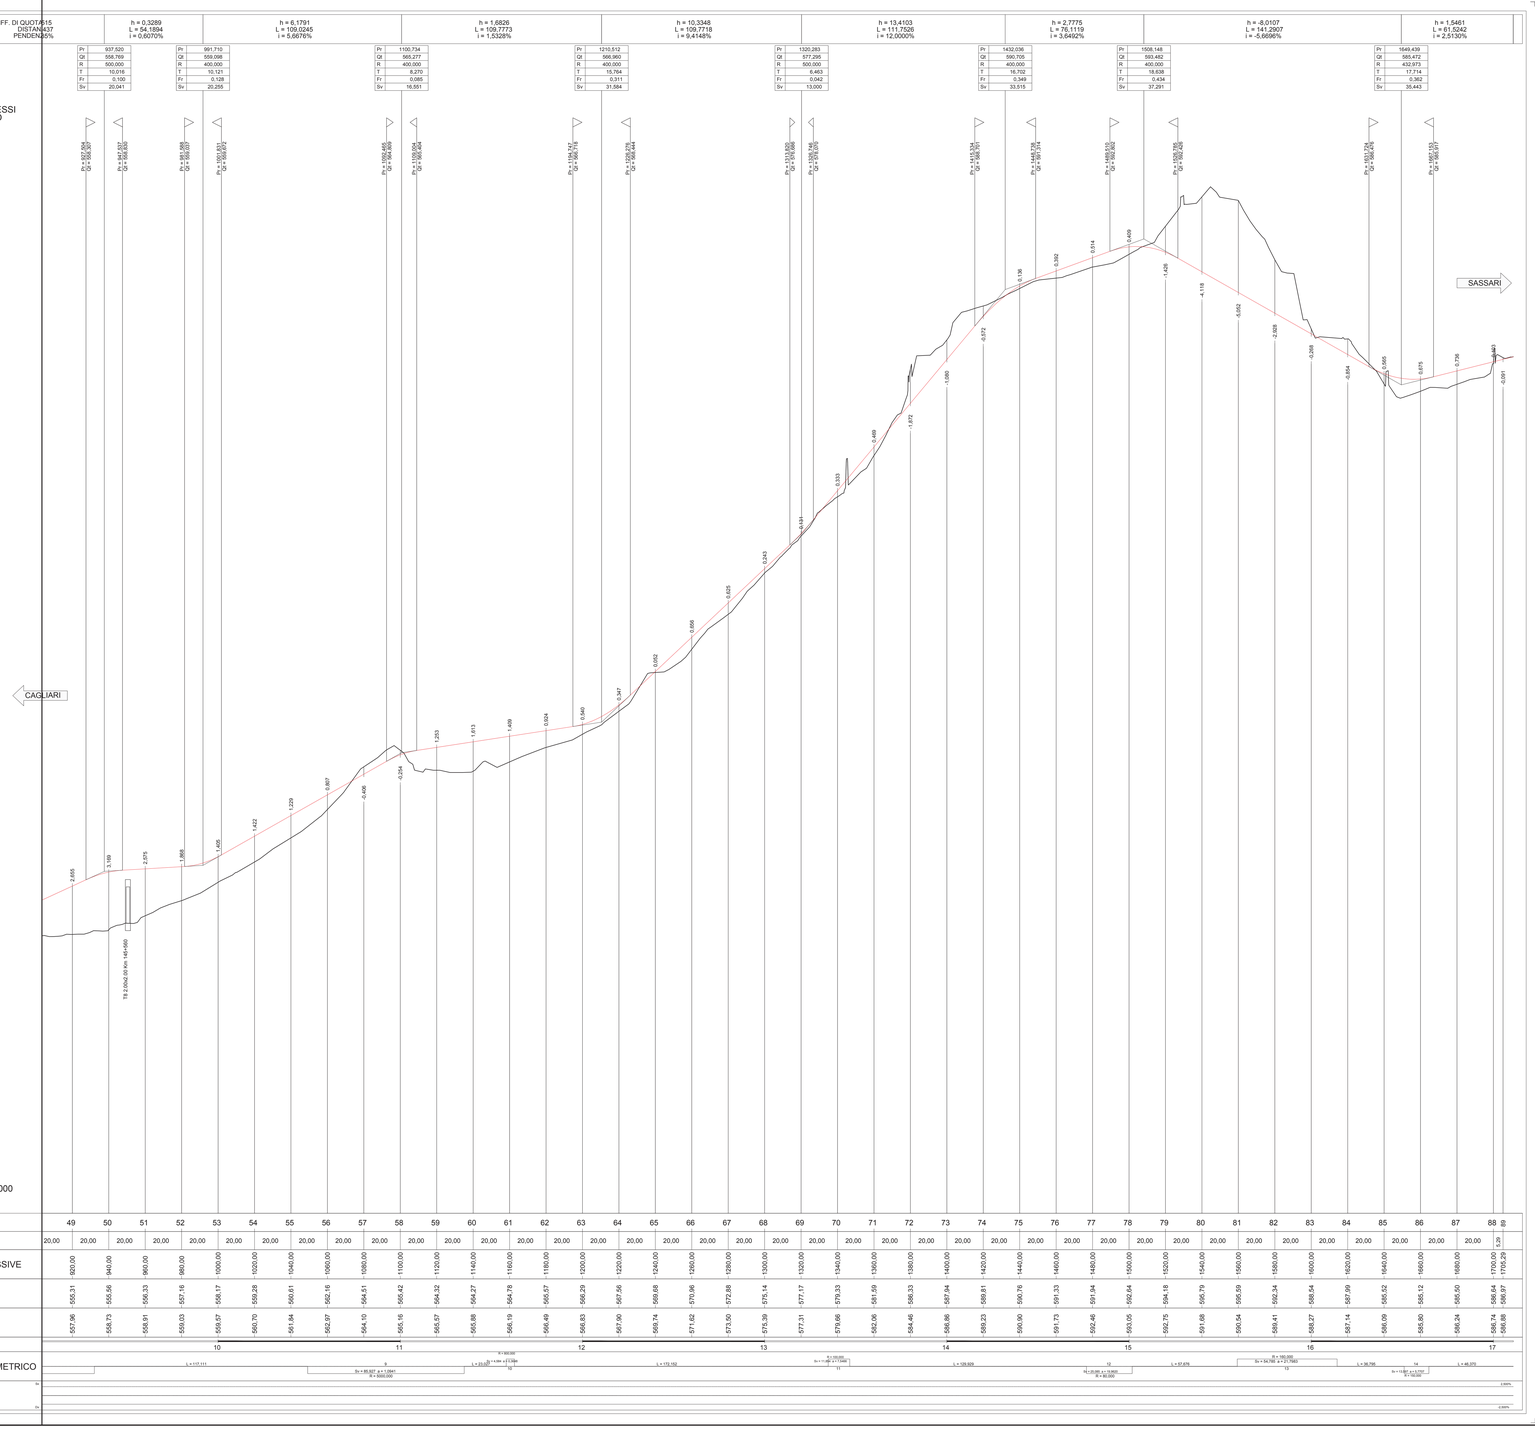

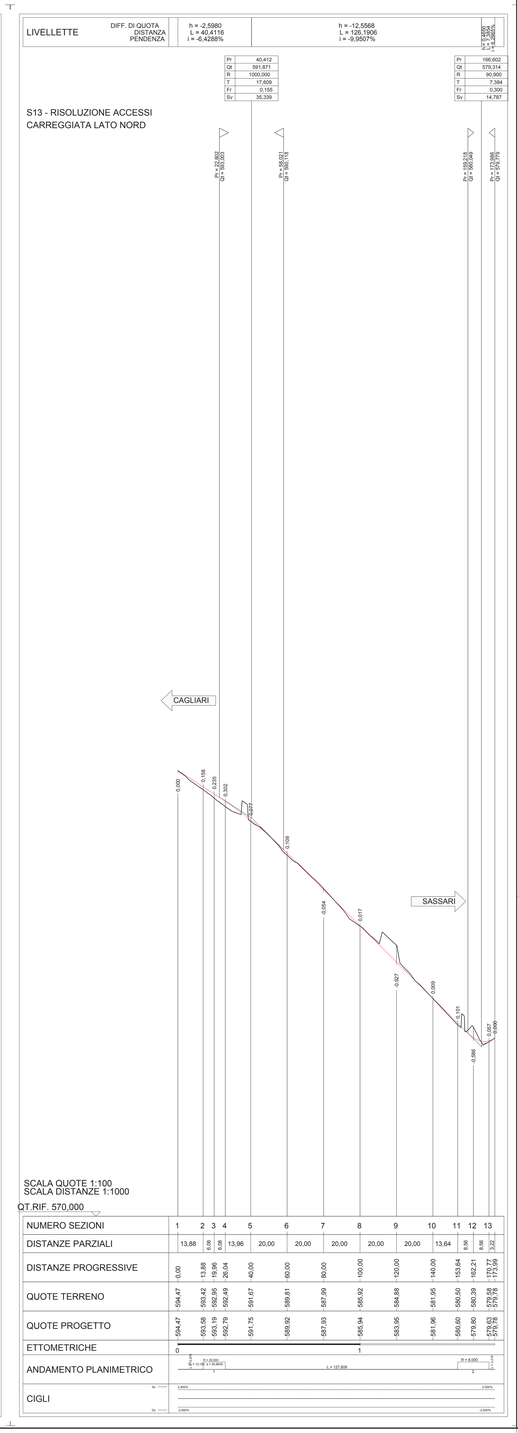

NUMERO SEZIONI	49	50	51	52	53	54	55	56	57	58	59	60	61	62	63	64	65	66	67	68	69	70	71	72	73	74	75	76	77	78	79	80	81	82	83	84	85	86	87	88	89
DISTANZE PARZIALI	20,00	20,00	20,00	20,00	20,00	20,00	20,00	20,00	20,00	20,00	20,00	20,00	20,00	20,00	20,00	20,00	20,00	20,00	20,00	20,00	20,00	20,00	20,00	20,00	20,00	20,00	20,00	20,00	20,00	20,00	20,00	20,00	20,00	20,00	20,00	20,00	20,00	20,00	20,00	20,00	5,29
DISTANZE PROGRESSIVE	920,00	940,00	960,00	980,00	1000,00	1020,00	1040,00	1060,00	1080,00	1100,00	1120,00	1140,00	1160,00	1180,00	1200,00	1220,00	1240,00	1260,00	1280,00	1300,00	1320,00	1340,00	1360,00	1380,00	1400,00	1420,00	1440,00	1460,00	1480,00	1500,00	1520,00	1540,00	1560,00	1580,00	1600,00	1620,00	1640,00	1660,00	1680,00	1700,00	1705,29
ETTOMETRICHE					10				11						12				13						14				15						16						17	
ANDAMENTO PLANIMETRICO	
CIGLI	

NUMERO SEZIONI	1	2	3	4	5	6	7	8	9	10	11	12	13
DISTANZE PARZIALI	13,88	6,08	6,08	13,96	20,00	20,00	20,00	20,00	20,00	13,64	8,86	8,86	3,22
DISTANZE PROGRESSIVE	0,00	13,88	19,96	26,04	40,00	60,00	80,00	100,00	120,00	140,00	153,64	162,21	171,07
QUOTE TERRENO	594,47	593,42	592,95	592,49	591,87	589,81	587,99	585,92	584,88	581,95	580,50	580,39	579,58
ETTOMETRICHE	0						1						
ANDAMENTO PLANIMETRICO													
CIGLI													

S.S.131 DI "CARLO FELICE"

Adeguamento e messa in sicurezza della S.S.131

Risoluzione dei nodi critici 2°stralcio

dal km 108+300 al km 158+000

PROGETTO ESECUTIVO — CA284

R.T.I. di PROGETTAZIONE: Mandataria PRO ITER Progetti per l'Infrastruttura Territoriale S.r.l. Via G.B. Sammartini n°3 20125 – Milano Tel. 02 6787911 email:mail@proiter.it — Mandante Via Artemide n°3 92100 Agrigento Tel. 0922 421007 email: dettaingegneria@pec.it

PROGETTISTI:
Ing. Riccardo Formichi – Pro iter (Integratore prestazioni specialistiche) Ordine Ing. di Milano n. 18045
Ing. Nicola D'Alessandro – Detta Ingegneria srl Ordine Ing. di Agrigento n. 4995

IL GEOLOGO
Dott. Geol. Massimo Mazzanzanica – Pro iter srl Albo Geol. Lombardia n. A762

COORDINATORE PER LA SICUREZZA IN FASE DI PROGETTAZIONE
Ing. Diego Ceccherelli Ordine Ing. di Milano n. 15812

VISTO: IL RESP. DEL PROCEDIMENTO
Dott. Ing. Salvatore Frasca

PROTOCOLLO — DATA

PROGETTO STRADALE

Risoluzione accessi C. N. e C.S. dal Km 144+760 al Km 145+950

Profilo longitudinale (2/2)

CODICE PROGETTO: PROGETTO LOPLSQ, LIV. PROG. E, N. PROG. 1901 — NOME FILE: S13PS00TRAFP02 — CODICE ELAB. S13PS00TRAFP02

REV.	DESCRIZIONE	DATA	REDATTO	VERIFICATO	APPROVATO
D	REV. ISTRUTTORIA/VERIFICA CONTROLLI D.LGS. 35/11 E PARERE MBACT	Gennaio 2021	Ing.D'ALESSANDRO	Ing.M.CARLINO	Ing.N. D'ALESSANDRO
C	REVISIONE PER ISTRUTTORIA, VERIFICA E CONTROLLI D.LGS. 35/11	Agosto 2020	Ing.D'ALESSANDRO	Ing.M.CARLINO	Ing.N. D'ALESSANDRO
B	Emissione	Marzo 2020	Ing.D'ALESSANDRO	Ing.M.CARLINO	Ing.N. D'ALESSANDRO
A	Emissione per controlli D.LGS. 35/2011	Novembre 2019	Ing.D'ALESSANDRO	Ing.M.CARLINO	Ing.N. D'ALESSANDRO