


SASSARI

CAGLIARI

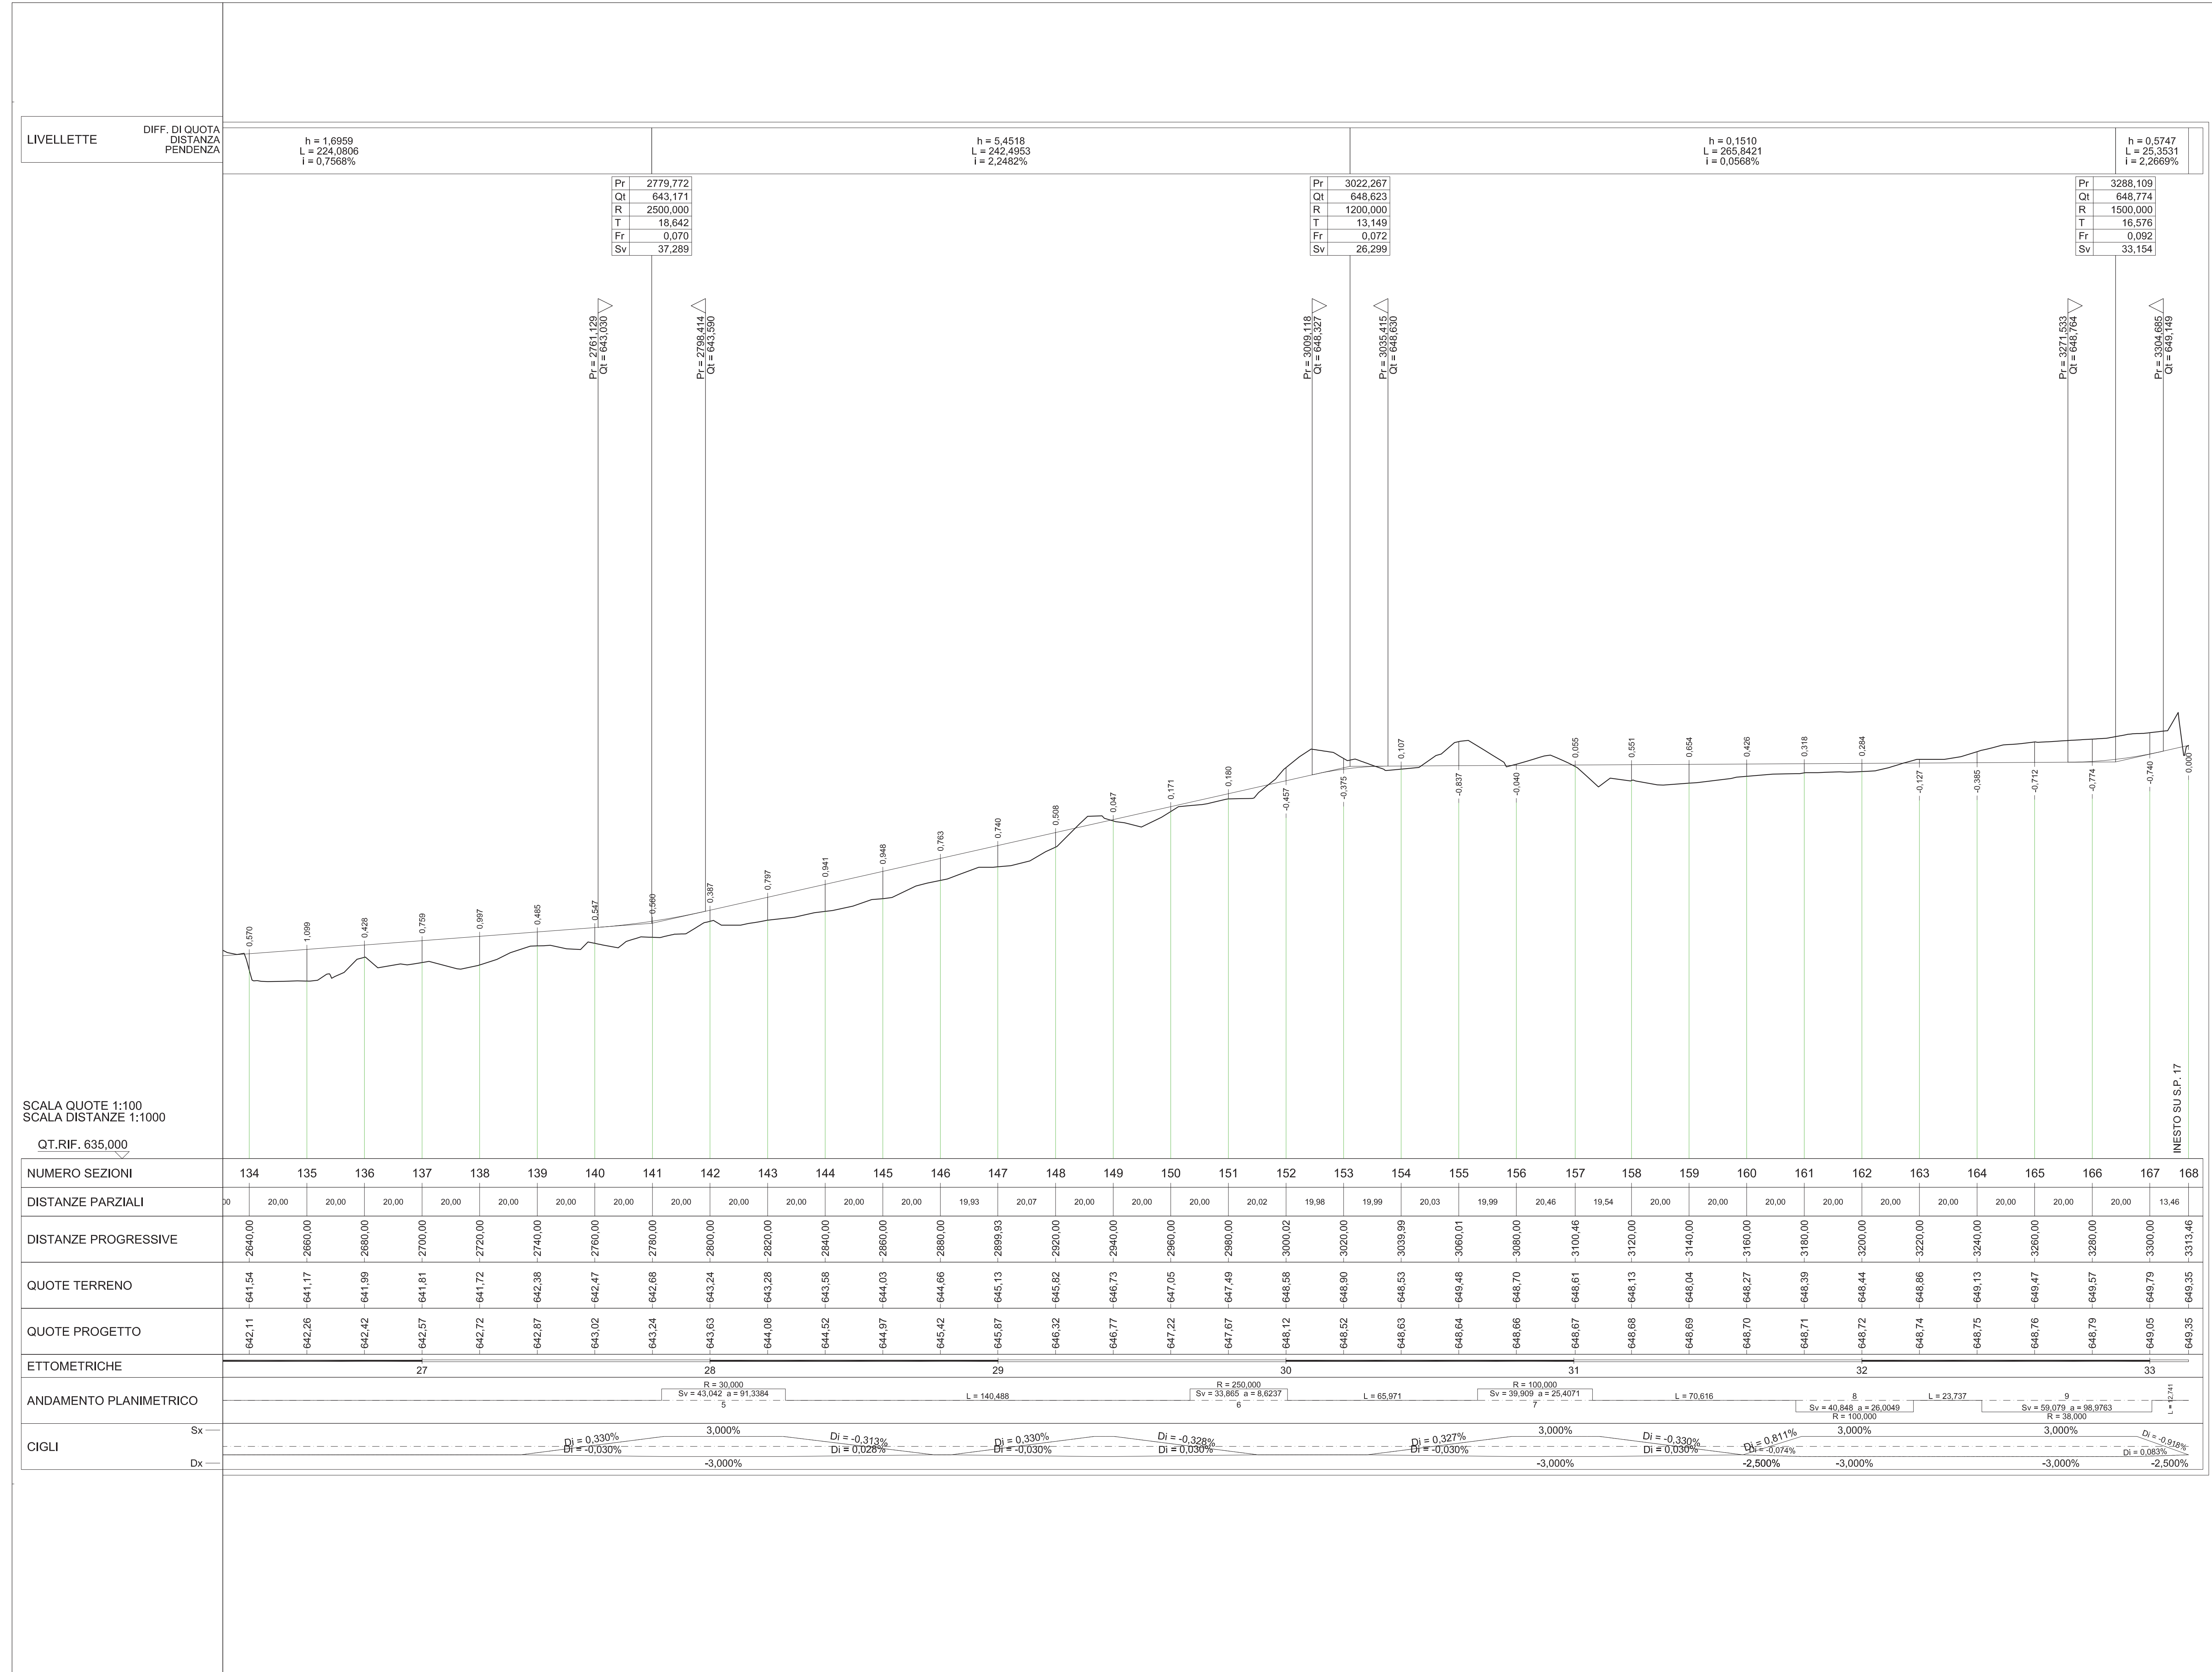

S.S.131 DI "CARLO FELICE"
Adeguamento e messa in sicurezza della S.S.131
Risoluzione dei nodi critici 2°stralcio
dal km 108+300 al km 158+000

PROGETTO ESECUTIVO CA284

R.T.I. di PROGETTAZIONE: Mandataria Mandante
PROITER Ing. S.E. Sommariva n°2
 00122 - Roma
 Tel. 06/2 678711
 email: mail@proiter.it
PROITER Ing. Armando n°1
 00100 - Roma
 Tel. 06/2 421007
 email: info@proiter.it

PROGETTISTI:
 Ing. Riccardo Fornicelli - Pro. Ter. art. (Integratore prestazioni specialistiche)
 Ordine Ing. di Milano n. 18245
 Ing. Nicola D'Assonato - Solo ingegneria art.
 Ordine Ing. di Agrigento n. 4955
 IL GEOLOGO:
 Dott. Carlo Massimo Macromonte - Pro. Ter. art.
 Ab. Ord. Comp. n. 4752
 COORDINATORE PER LA SICUREZZA IN FASE DI PROGETTAZIONE:
 Ing. Ugo Giacomini
 Ordine Ing. di Milano n. 15812

VISTO IL RESP. DEL PROCEDIMENTO
 Dott. Ing. Salvatore Frasca

PROTOCOLLO DATA

PROGETTO STRADALE
 Risoluzione accessi C. N. dal Km 149+413 al Km 151+210
 Profilo longitudinale complanare carreggiata Nord - tav. n°4/7

PROGETTO	LA. PROG. N. PROG.	NOME FILE	REVISIONE	SCALA
LOPLSQE1901		S17P500TRAFPO4_D	0	1/50
D	REVISIONE STRUTTURALE, VERIFICA E CONTROLLI D.LGS. 30/11/19	01/2021	Ing. M. CIRILLO	Ing. M. CIRILLO
B	REVISIONE PER STRUTTURALE, VERIFICA E CONTROLLI D.LGS. 30/11/19	02/2021	Ing. M. CIRILLO	Ing. M. CIRILLO
C	Emissione	03/2021	Ing. M. CIRILLO	Ing. M. CIRILLO
A	Emissione per controlli D.LGS. 30/11/19	04/2021	Ing. M. CIRILLO	Ing. M. CIRILLO
REV.	DESCRIZIONE	DATA	REDATTO	VERIFICATO