PLANIMETRIA SEGNALETICA E BARRIERE – SCALA 1:1.000

T1	Transizione H2BL tipo ANAS - H2BP tipo ANAS	n. 0
T2	Transizione H3BL tipo ANAS - H3BP tipo ANAS	n. 0
T3	Transizione H2BL tipo ANAS - H3BL tipo ANAS	n. 0
T4	Transizione H3BL tipo ANAS - H4BP tipo ANAS	n. 0
I1	Transizione H2BL tipo ANAS - H2BP (esistente)	n. 0
I2	Transizione H2BL tipo ANAS - H2BL doppia onda (esistente)	n. 0
I3	Transizione H2BL tipo ANAS - H2BL tripla onda (esistente)	n. 4
T3*	Transizione H2BL tipo ANAS - N2BL W4 comm.	n. 1
T3**	Transizione H1BL W5 comm. - N2BL W4 comm.	n. 0
T4	Transizione H2BP tipo ANAS. - H2BL W4 comm.	n. 10
T4*	Transizione H2BP W4 comm. - H2BL W4 comm.	n. 0
T5	Transizione H2BL tipo ANAS. - H1BL W5 comm.	n. 0
T6	Transizione H3ST mono. comm. - H3ST mono. comm. (esistente)	n. 0
T6*	Transizione H3BL ST bifilare tipo ANAS - H3ST mono. comm.	n. 0
T7	Transizione H2BL W4 comm. - H1BL W5 comm.	n. 0
T1P	Terminale speciale cl.P1 per barriera H2BL tipo ANAS	n. 0
T2P	Terminale speciale cl.P2 per barriera H2BL tipo ANAS	n. 2
T3P	Terminale speciale cl.P2 per barriera H3BL tipo ANAS	n. 0
t P2	Terminale speciale cl.P2 per barriera H3ST mono. comm.	n. 0
t P1	Terminale speciale cl.P1 per barriera H1BL comm.	n. 0
t* P1	Terminale speciale cl.P1 per barriera H2BL comm.	n. 0
t** P1	Terminale speciale cl.P1 per barriera N2BL comm.	n. 0
TF	Terminale semplice per barriera H2BL tipo ANAS	n. 0
TF	Terminale semplice per barriera H3BL tipo ANAS	n. 0
t N2	Terminale semplice per barriera H2BL comm.	n. 7
t N2	Terminale semplice per barriera N2BL comm.	n. 43
t N1	Terminale semplice per barriera H1BL comm.	n. 0

- Barriera H4 BP con PSM tipo ANAS con rete di protezione
- Barriera H3 BP con PSM tipo ANAS
- Barriera H3 BL con PSM tipo ANAS
- Barriera H2 BL con PSM tipo ANAS
- Barriera H2 BP con PSM tipo ANAS
- Barriera H2 BP W4 comm.
- Barriera H3 ST monofilare comm.
- Barriera H2 BL W4 comm.
- Barriera H1 BL W5 comm.
- Barriera N2 BL W4 comm.
- Rimozione barriera esistente
- Attenuatore d'urto - Classe 80
- Attenuatore d'urto - Classe 50
- Apparecchio illuminante a LED
- Palo ad assorbimento di energia

(*) Segnale da installare a seguito della classificazione della strada S.S.131 come strada di categoria B

VIABILITA' RISOLUZIONE ACCESSI CARR. SUD

VIABILITA' RISOLUZIONE ACCESSI S17 Nord 2° tratto

VIABILITA' RISOLUZIONE ACCESSI S17 Nord 1° tratto

SVINCOLO DI CAMPEDA VEDI TAVOLA V11PS00TRAPP01

SVINCOLO DI CAMPEDA

SVINCOLO V11 Rampa uscita SS131

SVINCOLO V11 Rotatoria Rio Campeda

SCALO FERROVIARIO

BARRIERA N2 L=143.00 m

BARRIERA N2 L=281.00 m

BARRIERA N2 L=143.00 m

BARRIERA N2 L=180.00 m

BARRIERA N2 L=180.00 m

BARRIERA N2 L=148.00 m

BARRIERA N2 L=148.00 m

STRISCIA CONTINUA TIPO e L=20.00 m

STRISCIA CONTINUA TIPO b1 L=5.00 m

STRISCIA CONTINUA TIPO b1 L=107.00 m

STRISCIA CONTINUA TIPO b1 L=423.00 m

STRISCIA CONTINUA TIPO b1 L=150.00 m

STRISCIA CONTINUA TIPO e L=20.00 m

STRISCIA CONTINUA TIPO f1 L=19.00 m

STRISCIA CONTINUA TIPO b1 L=1140.00 m

STRISCIA CONTINUA TIPO b1 L=1154.00 m

STRISCIA CONTINUA TIPO b1 L=1126.00 m

STRISCIA CONTINUA TIPO b1 L=216.00 m

STRISCIA CONTINUA TIPO b1 L=176.00 m

STRISCIA CONTINUA TIPO b1 L=26.00 m

STRISCIA CONTINUA TIPO b1 L=23.00 m

STRISCIA CONTINUA TIPO b1 L=77.00+80.00 m = 157.00 m.

STRISCIA CONTINUA TIPO b1 L=64.00 m

657.68 658.62 658.76 659.04 657.95 657.52 657.39 656.49 656.09 658.59 657.15 658.56 658.64 659.32 659.21 658.12 658.92 658.46 657.33 657.59 657.99 658.27 656.53 656.40 653.01 652.75 652.75 651.48 651.34 662.44 662.96 664.02 661.35 662.20 662.96 662.96 662.82 662.08 662.16 661.46 662.30 660.79 662.29 661.89 663.36 660.40 660.62 660.50 660.62 660.30 662.29 660.30 659.84 660.64 659.14 656.54 657.84 655.94 656.54 655.44 655.04 654.84

KEY PLAN

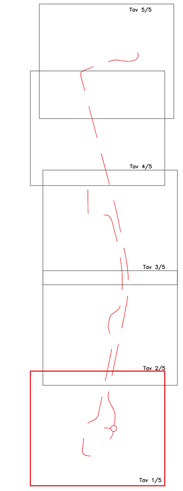

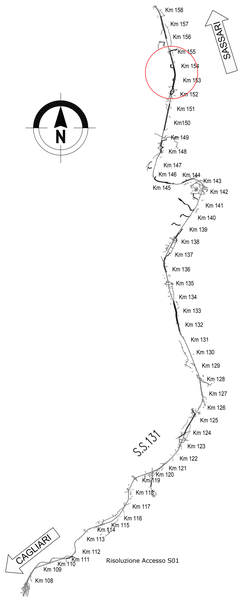

ZEBRATURE art.150 (art.40 Cod.Str.)	UBICAZIONE SEGNALI LATERALI Art.81 (Art.39 Cod. Str.)
Tot. S= 113,00 m²	

CHIAVE DI LETTURA DELLE TABELLE DELLA SEGNALETICA VERTICALE

STRISCIA TRASVERSALE art.144 (art.40 Cod.Str.)

STRISCIA TRASVERSALE COMPOSTA DA TRIANGOLI art.144 (art.40 Cod.Str.)

ISCRIZIONE DI STOP SU STRADE CON VP>50 Km/h Art.144 (Art.40 Cod. Str.)

TRIANGOLO ELONGATO SU STRADE LOCALI Art.148 (Art.40 Cod. Str.)

STRISCE LONGITUDINALI art.138 (art.40 Cod.Str.)

VIABILITA' LOCALE CON VELOCITA' < 50 Km/h

tipo b1 (continua 0.12 mq/ml) — Tot. L=3453,00 m N; Tot. L=2341,00 m S

tipo e (discontinua 0.06 mq/ml) — Tot. L=59,00 m N; Tot. L=18,00 m S

tipo b1 (continua 0.12 mq/ml) — Tot. L=7091,00 m N; Tot. L=4772,00 m S

tipo f1 (discontinua 0.06 mq/ml) — Tot. L=55,00 m N; Tot. L=60,00 m S

Strisce di separazione dei sensi di marcia Art.138 (Art.40 Cod. Str.)

Strisce di margine della carreggiata Art.141 (Art.40 Cop. Str.)

anas GRUPPO FS ITALIANE — Direzione Progettazione e Realizzazione Lavori

S.S.131 DI "CARLO FELICE"
Adeguamento e messa in sicurezza della S.S.131
Risoluzione dei nodi critici 2°stralcio
dal km 108+300 al km 158+000

PROGETTO ESECUTIVO — CA284

R.T.I. di PROGETTAZIONE:

Mandataria: PRO ITER Progetto Infrastrutture Territorio s.r.l. — Via G.B. Sammartini n°5 20125 – Milano tel. 02 67879711 email:mail@proiter.it

Mandante: Via Artemide n°3 92100 Agrigento Tel. 0922 421007 email: dellaingegneria@pec.it

PROGETTISTI:
Ing. Riccardo Formichi – Pro Iter srl (Integratore prestazioni specialistiche) Ordine Ing. di Milano n. 18045
Ing. Nicola D'Alessandro – Delta Ingegneria srl Ordine Ing. di Agrigento n. A995

IL GEOLOGO
Dott. Geol. Massimo Mazzanzanica – Pro Iter srl Albo Geol. Lombardia n. A782

COORDINATORE PER LA SICUREZZA IN FASE DI PROGETTAZIONE
Ing. Diego Cecchinelli Ordine Ing. di Milano n. 15813

VISTO: IL RESP. DEL PROCEDIMENTO
Dott. Ing. Salvatore Frasca

PROTOCOLLO — DATA

PROGETTO STRADALE
Risoluzione accesso C.S. e C.S. dal Km 151+850 al Km 154+950
Planimetria segnaletica e barriere di sicurezza Tav. 1/5

CODICE PROGETTO				NOME FILE	REVISIONE	SCALA
PROGETTO	LIV. PROG.	N. PROG.		S17PS00TRAPN01_B		
LOPLSQ	E	1901	CODICE ELAB.	S17PS00TRAPN01	B	1:1000

REV.	DESCRIZIONE	DATA	REDATTO	VERIFICATO	APPROVATO
D					
C					
B	REVISIONE PER ISTRUTTORIA, VERIFICA E CONTROLLI D.LGS. 35/11	Agosto 2020	Ing.D. D'ALESSANDRO	Ing. M. CARUNO	Ing.N. D'ALESSANDRO
A	Emissione	Marzo 2020	Ing.D. D'ALESSANDRO	Ing. M. CARUNO	Ing.N. D'ALESSANDRO