
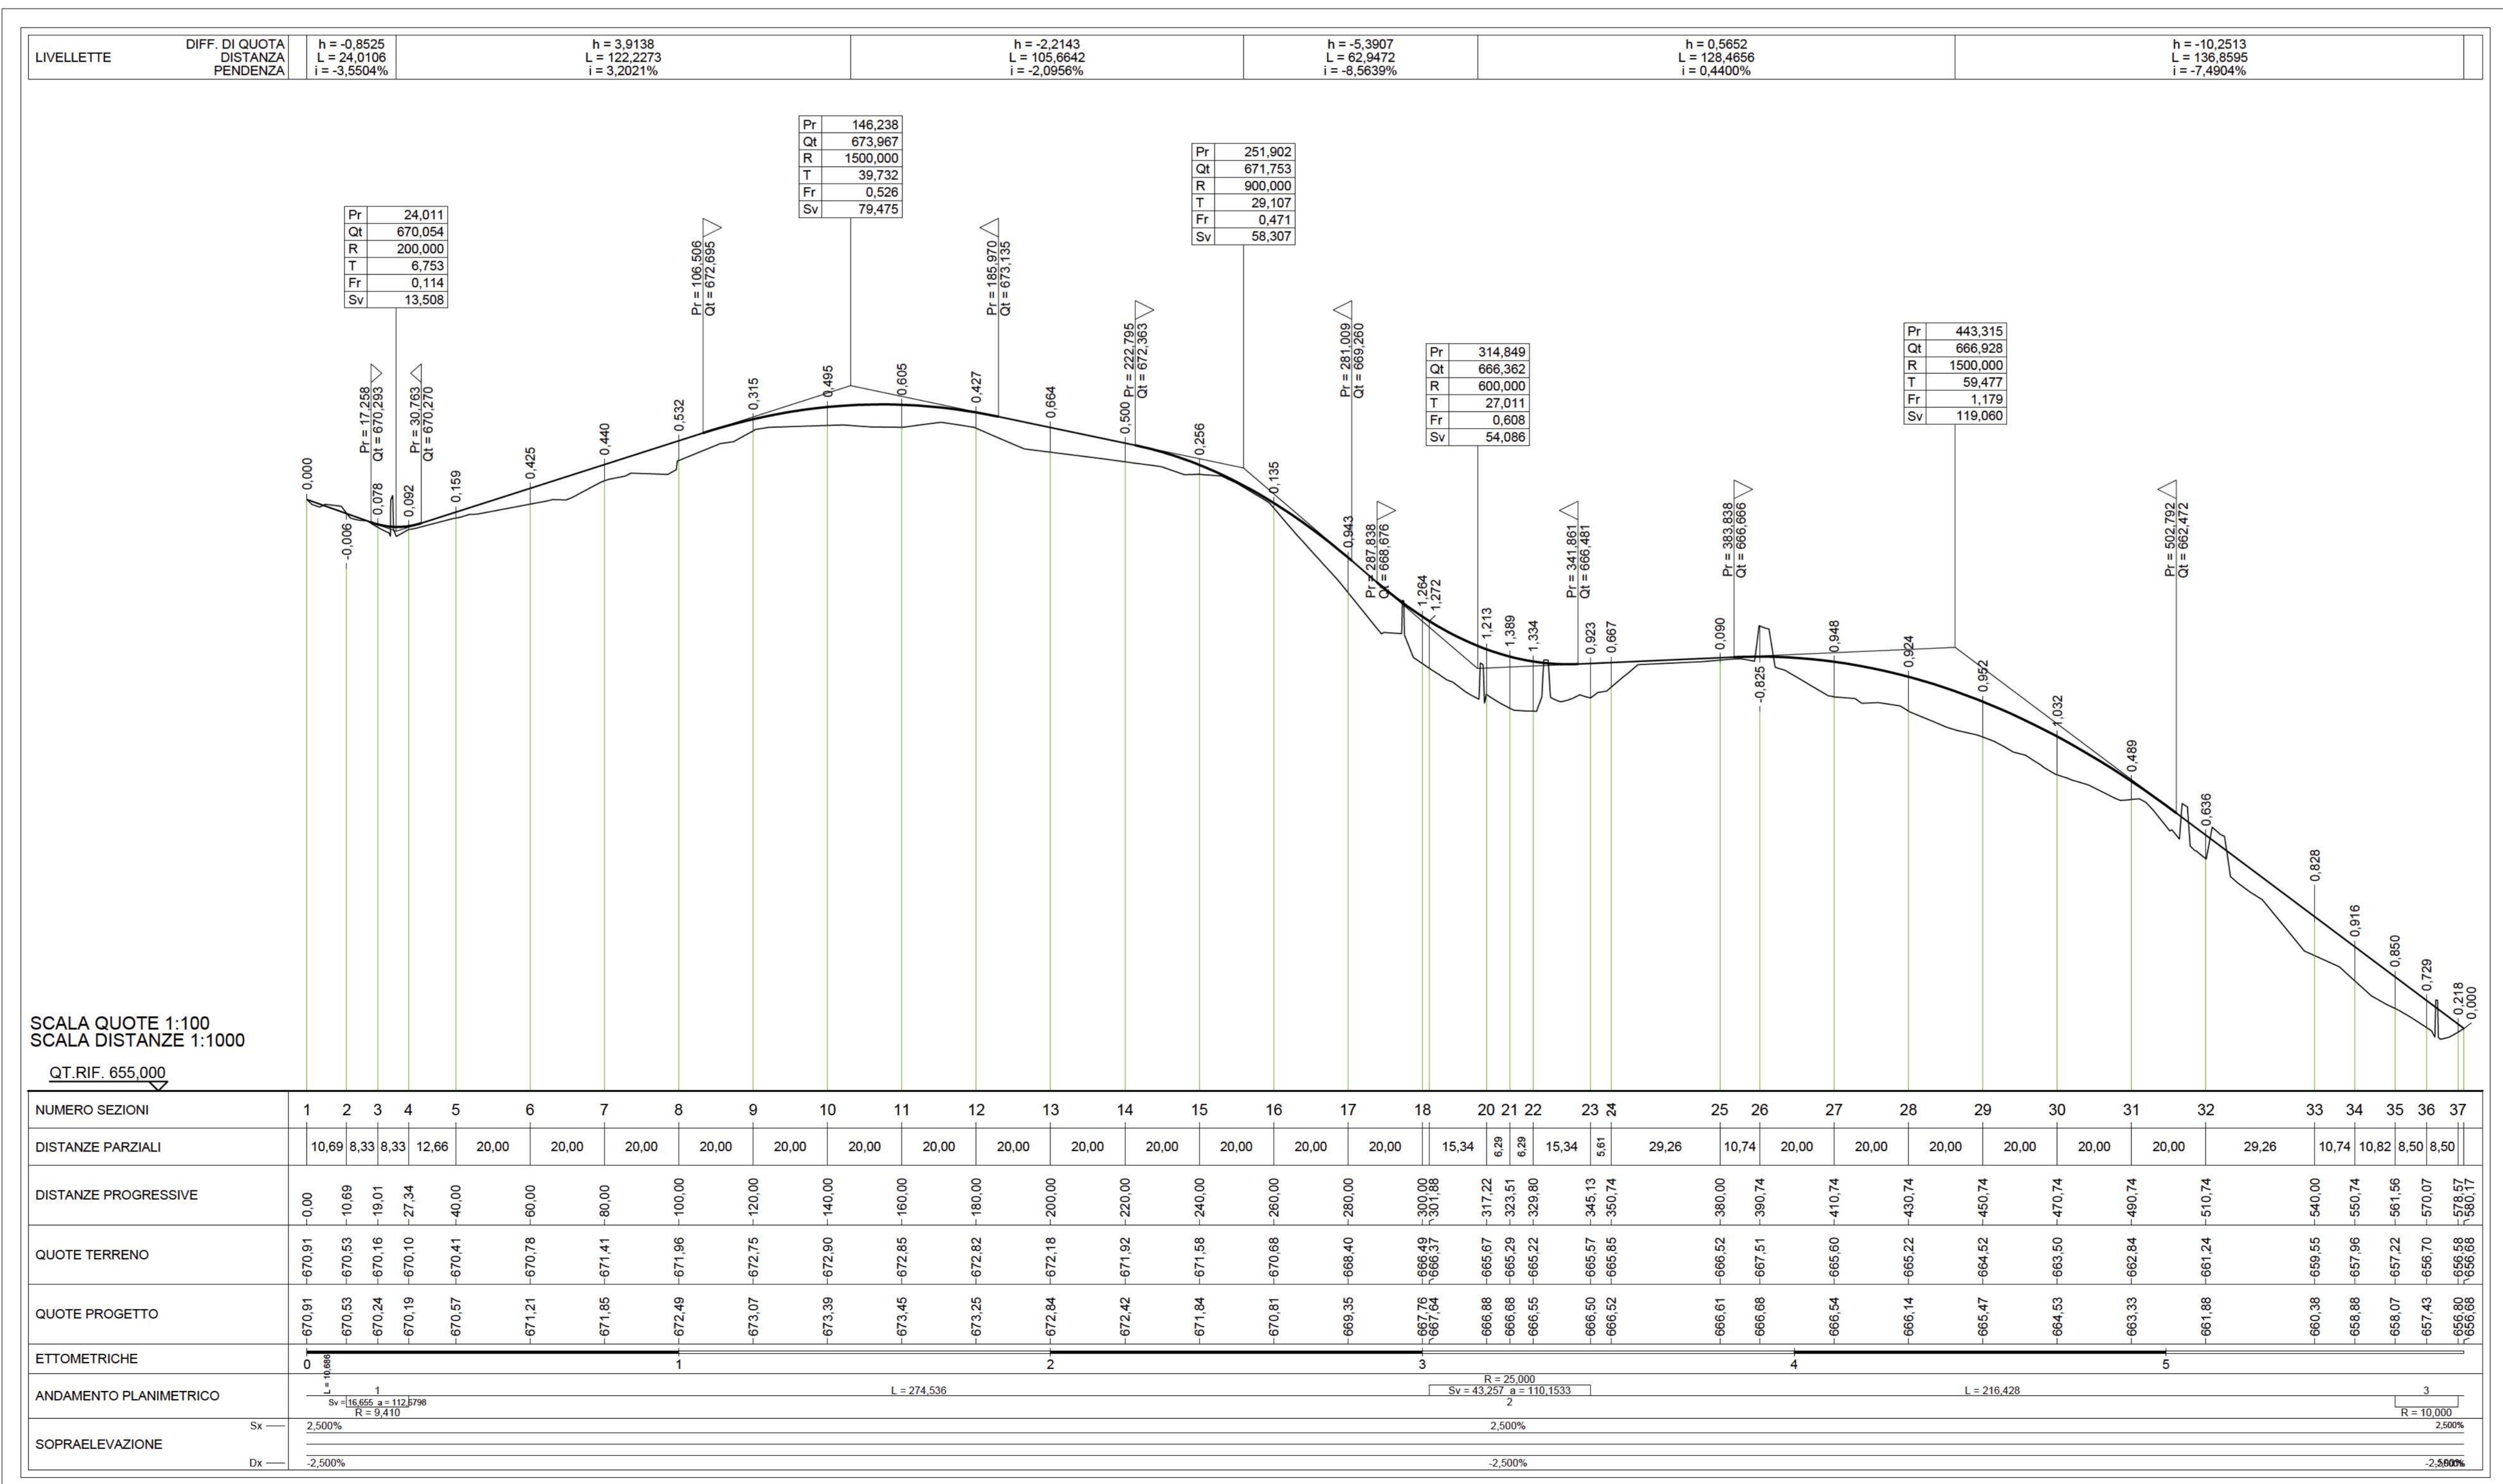
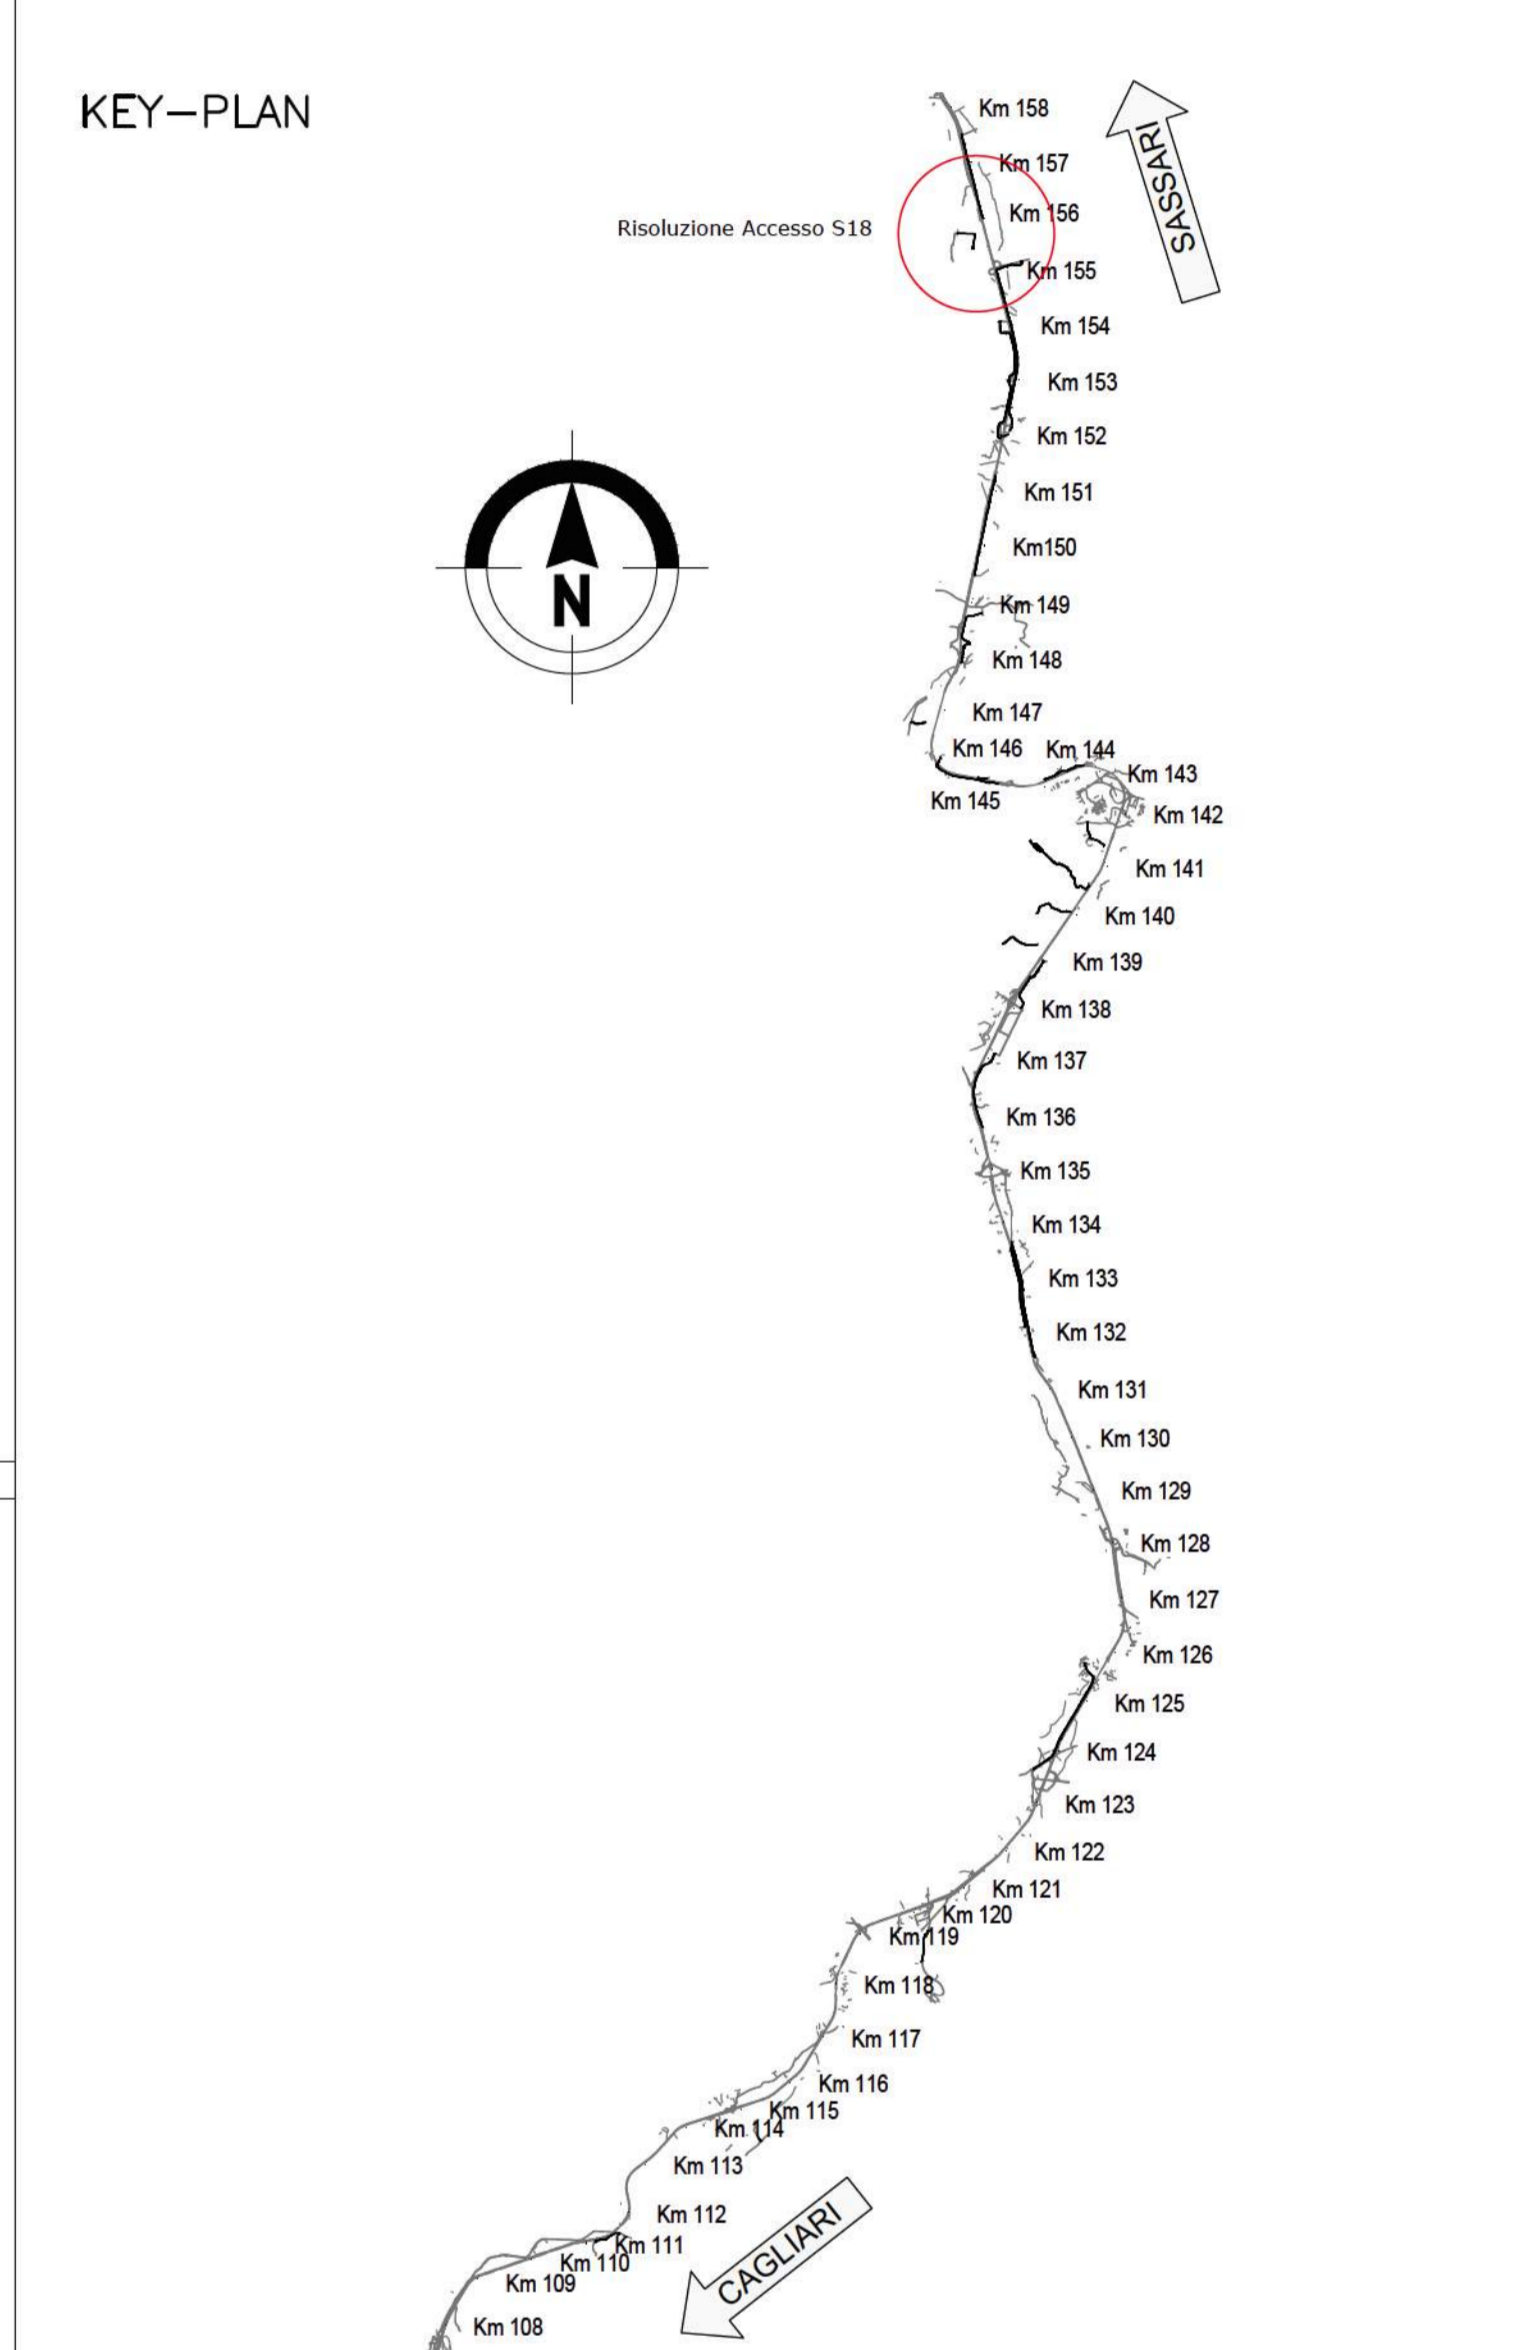


Muretto a secco  
 ■ Realizzazione di nuovi muretti a secco  
 ■ Rimozione muretti a secco esistenti

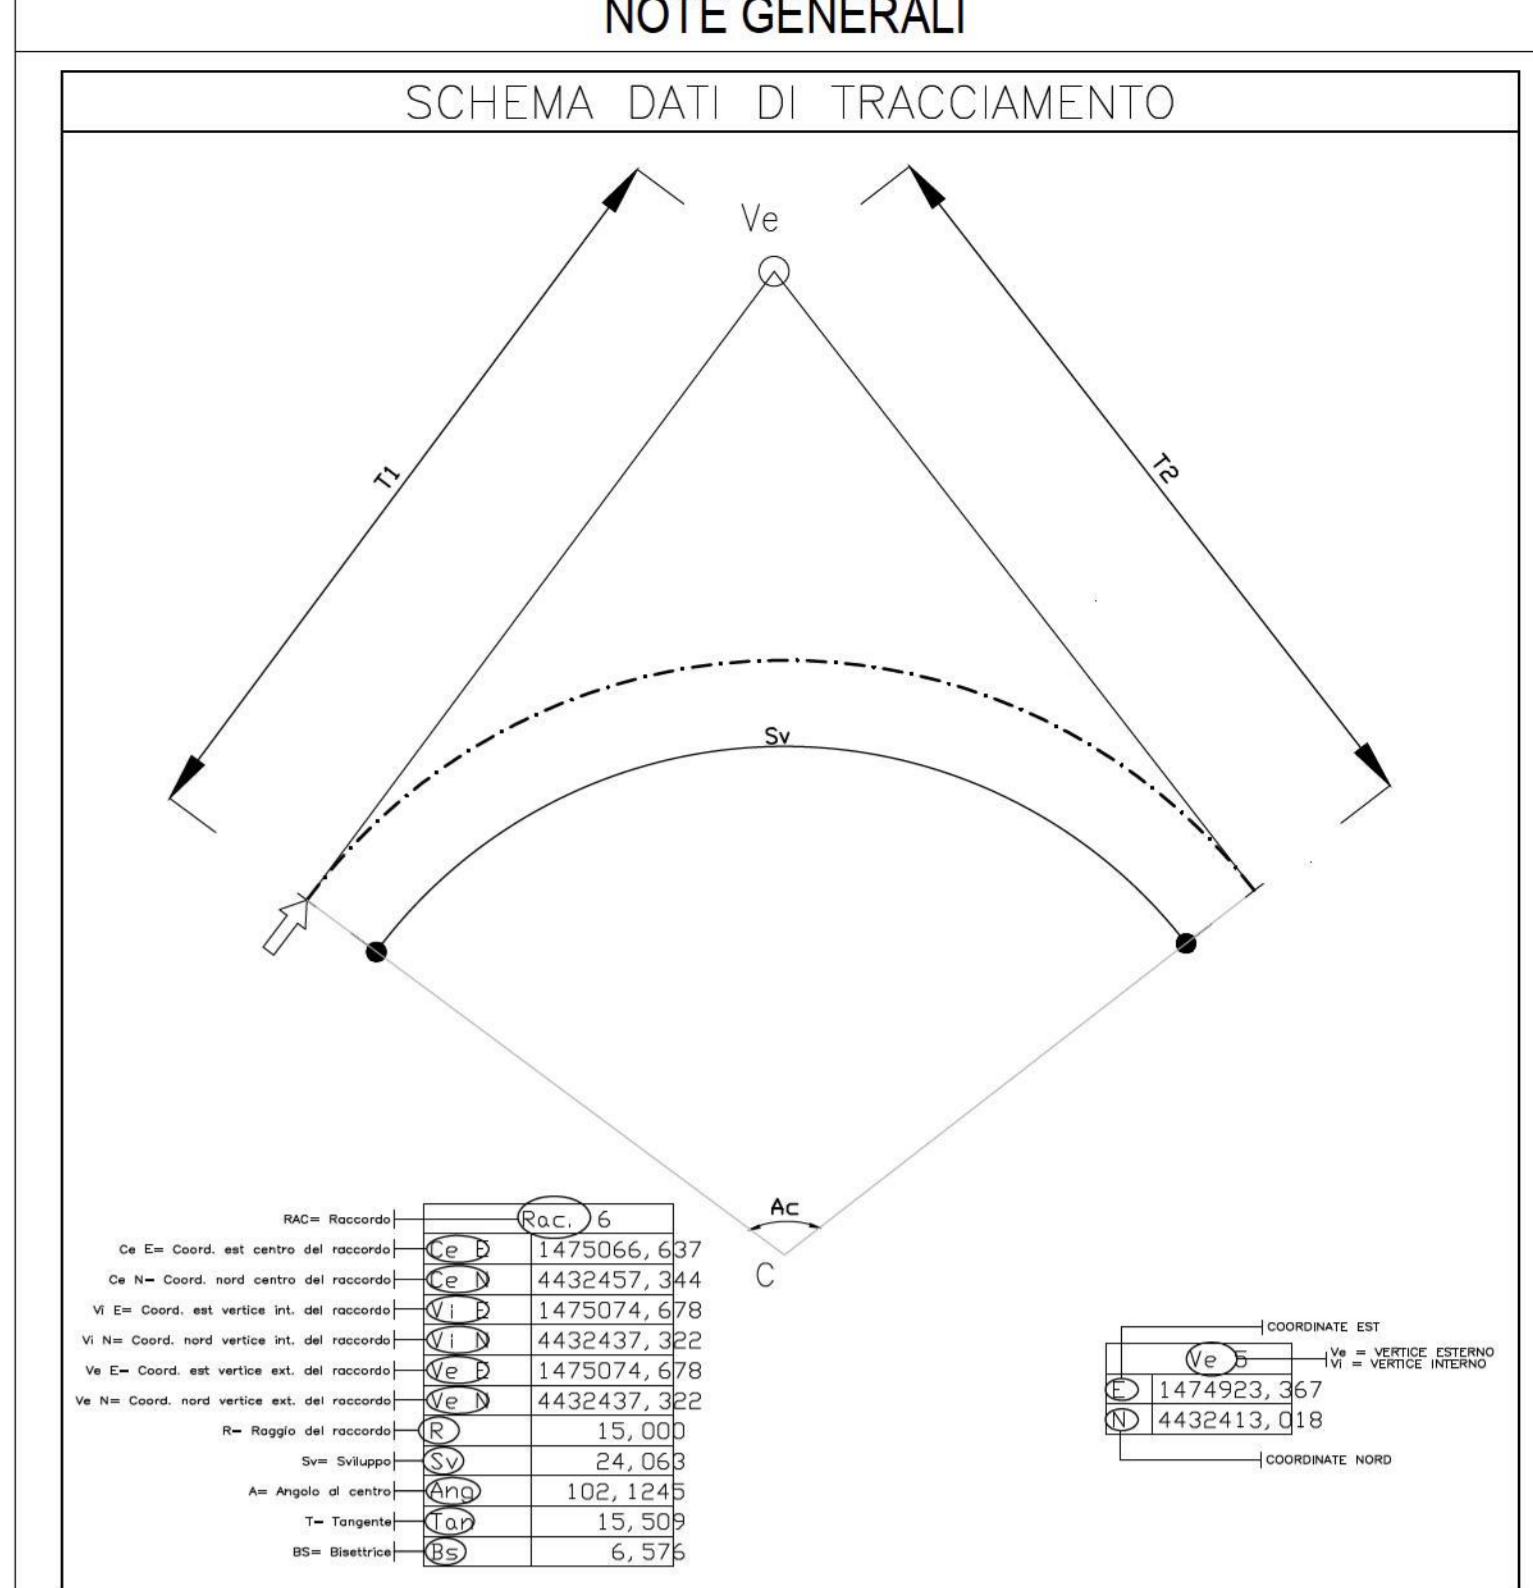

**Sanas** GRUPPO FS ITALIANE Direzione Progettazione e Realizzazione Lavori

**S.S.131 DI "CARLO FELICE"**  
 Adeguamento e messa in sicurezza della S.S.131  
 Risoluzione dei nodi critici 2°stralcio  
 dal km 108+300 al km 158+000

**PROGETTO ESECUTIVO** CA284

R.T.I. di PROGETTAZIONE: Mandataria **PRO ITER** Mandante **PRO ITER**

PROGETTISTI:  
 Ing. Riccardo Formichi - Pro Iter srl (Integratore prestazioni specializzate)  
 Dott. Ing. di Milano n. 18045  
 Ing. Nicola D'Alessandro - Delta Ingegneria srl  
 Ditt. Ing. di Agrigento n. A925

IL GEOLOGO:  
 Dott. Geol. Massimo Mazzonara - Pro Iter srl  
 Alba Geol. Lombardo n. A762

COORDINATORE PER LA SICUREZZA IN FASE DI PROGETTAZIONE:  
 Ing. Diego Coccherelli  
 Ditt. Ing. di Milano n. 15813

VISTO: IL RESP. DEL PROCEDIMENTO  
 Dott. Ing. Salvatore Frasca

**PROGETTO STRADALE**  
 Risoluzione accesso C. S. al Km 155+350  
 Planimetria e profilo longitudinale con sezione di intervento

CODICE PROGETTO	NOME FILE	REVISIONE	SCALA
PROGETTO	S18PS00TRAPP01_C		
PROGETTO	ELAB.		
C	REVISIONE PER STRUTTURAZIONE, VERIFICA E CONTROLLI D.LGS. 50/11	Agosto 2020	1:1000
B	Emissione	Marzo 2020	1:1000
A	Emissione per controlli D.LGS. 352/2011	Novembre 2019	1:1000
REV.	DESCRIZIONE	DATA	REDAITTO