




PROFILO LONGITUDINALE VIABILITA' LOCALE A - VISTA 1 di 2

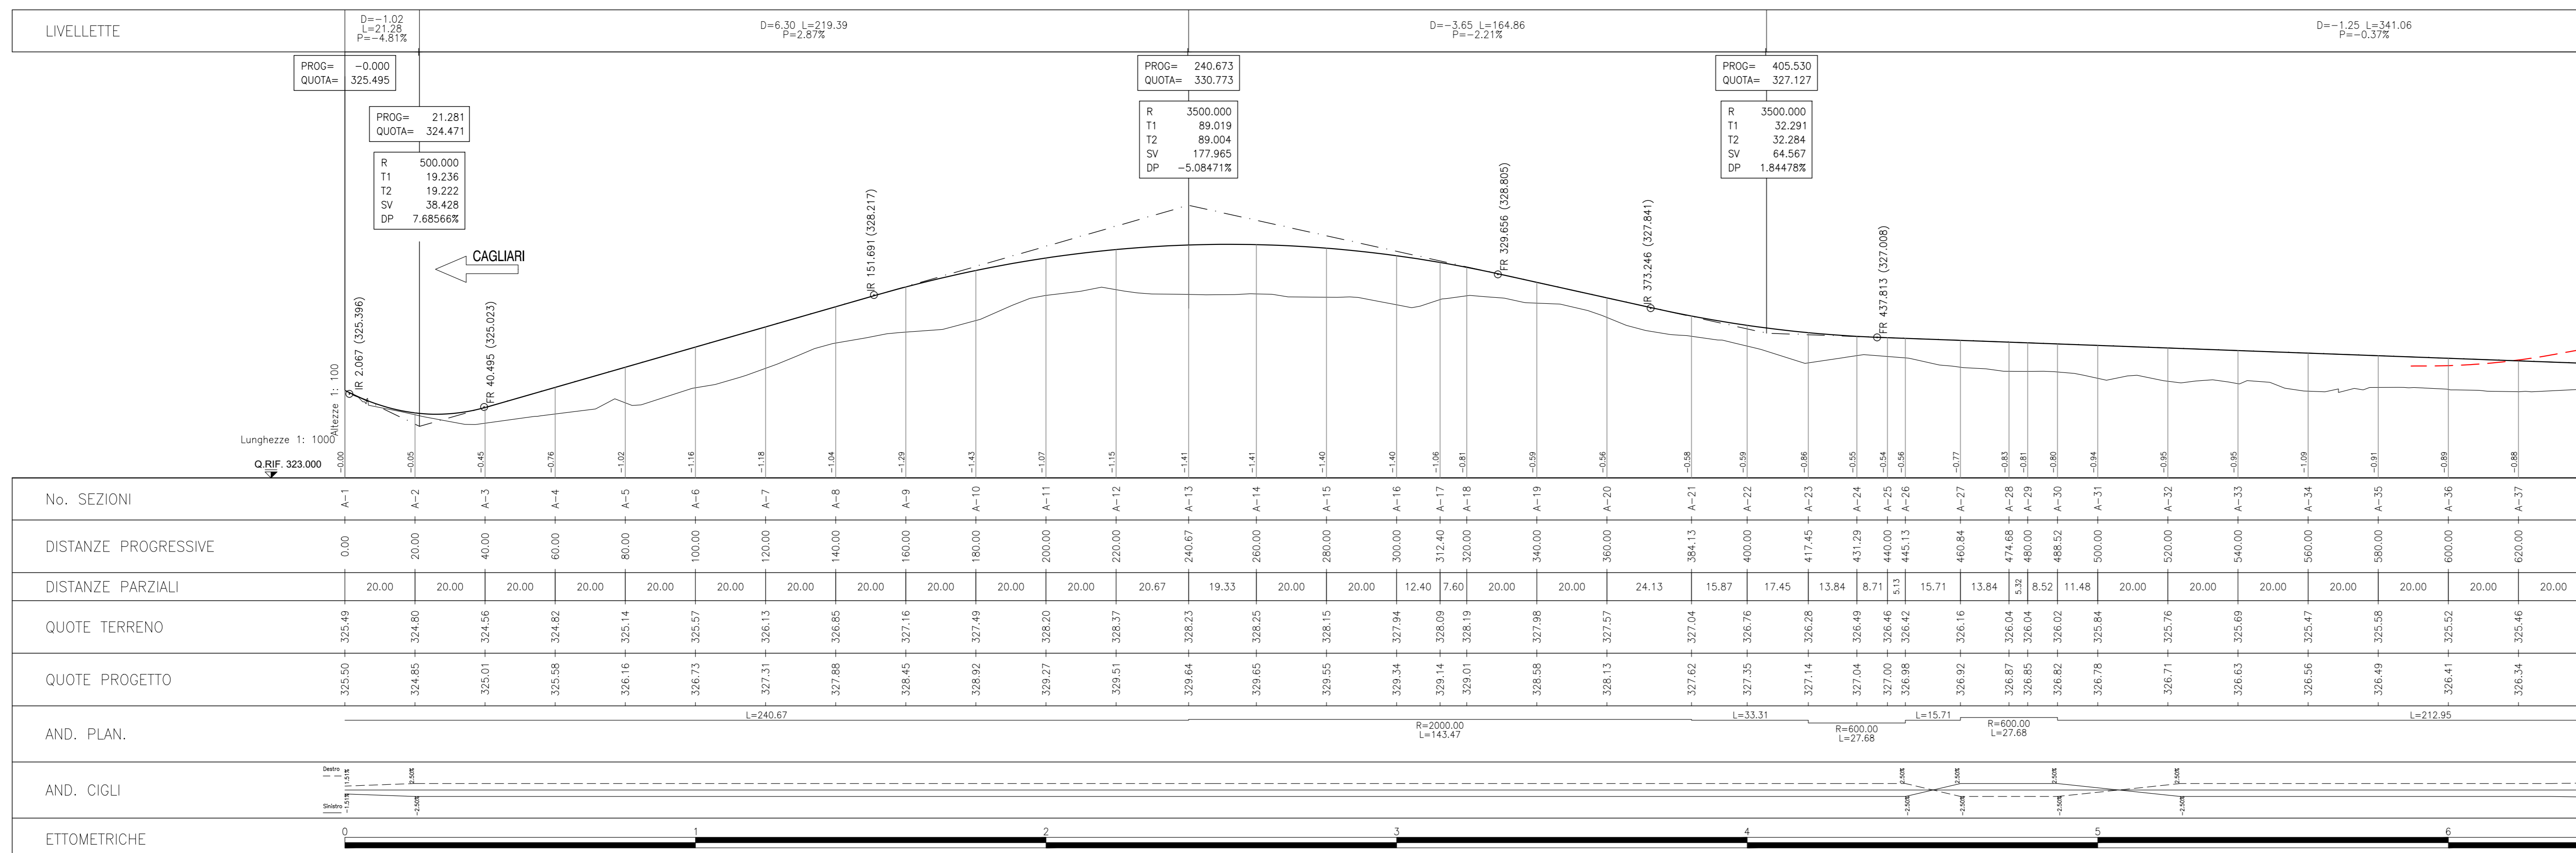

PROFILO LONGITUDINALE VIABILITA' LOCALE A - VISTA 2 di 2

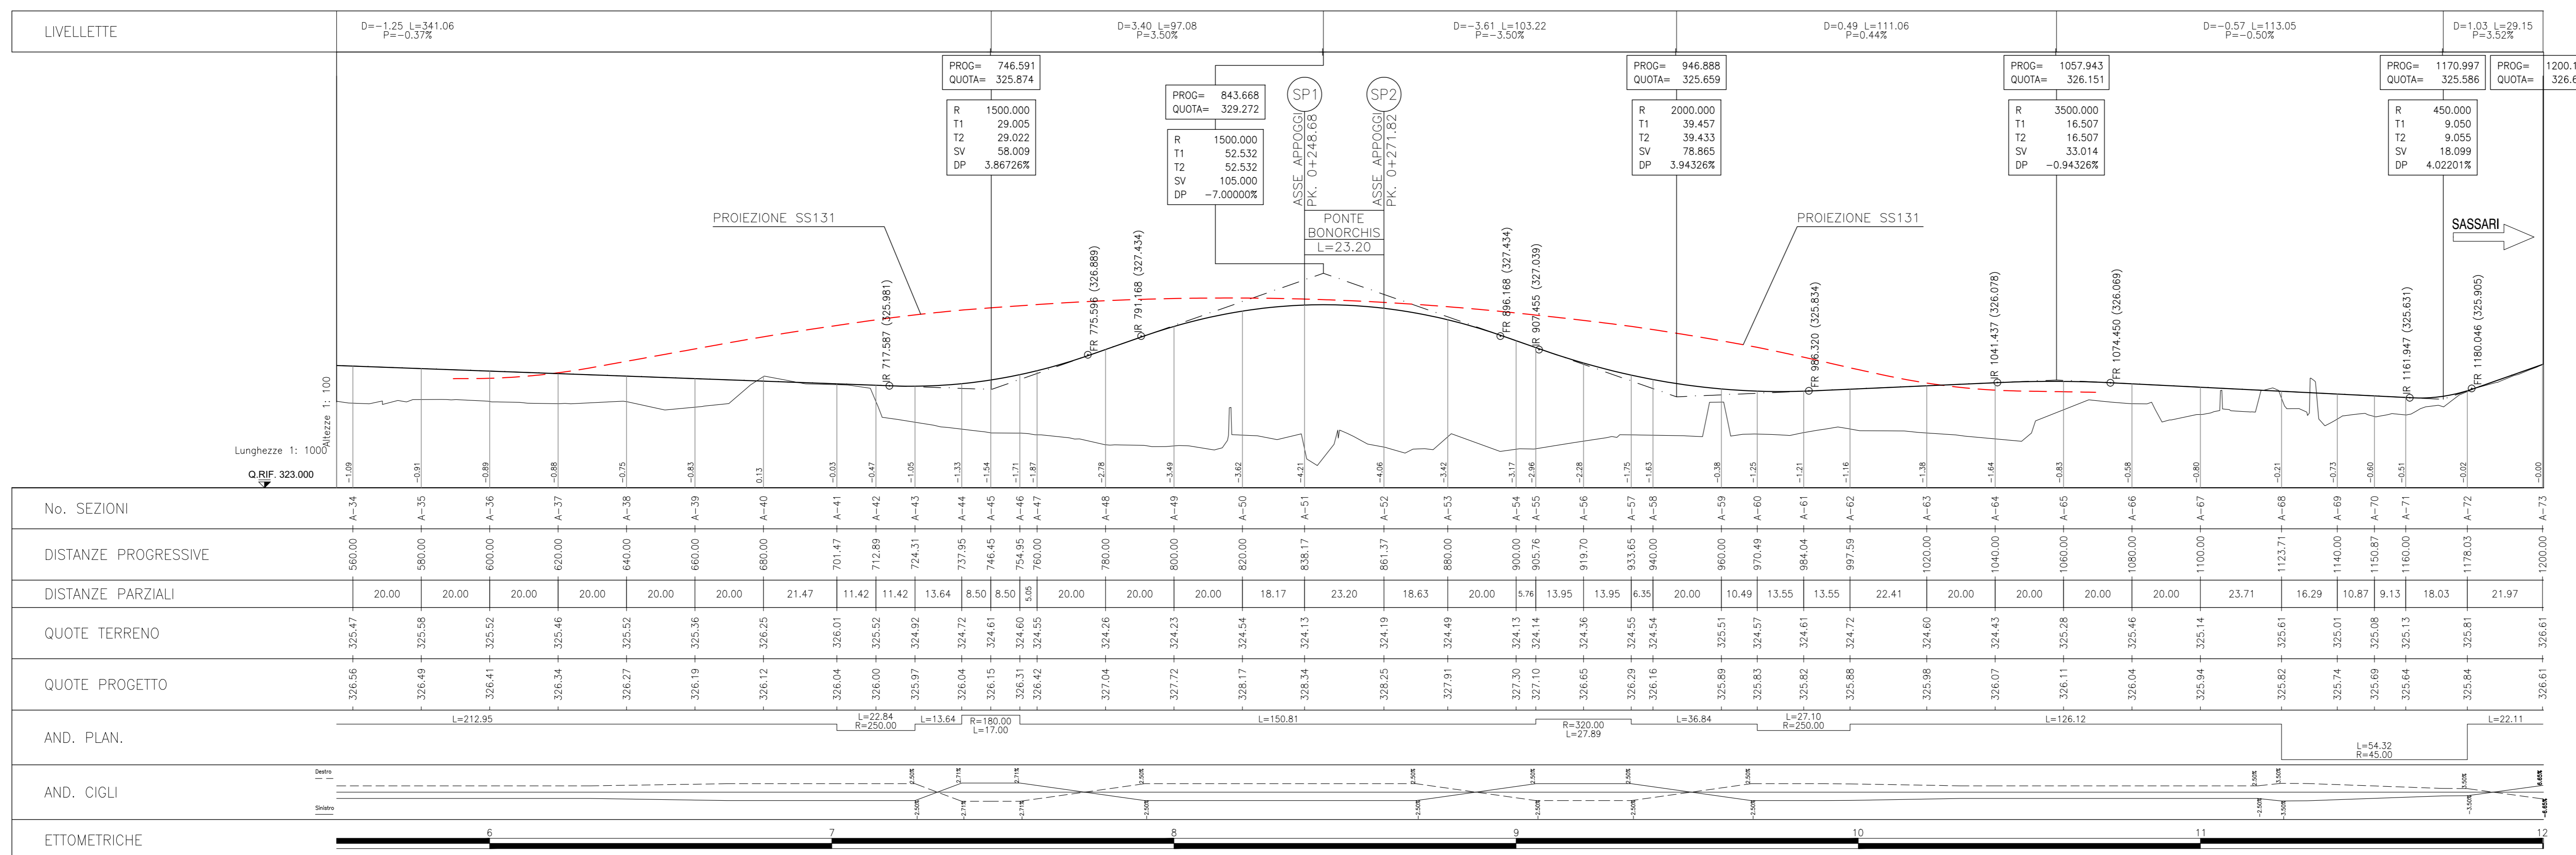

PROFILO LONGITUDINALE VIABILITA' LOCALE B

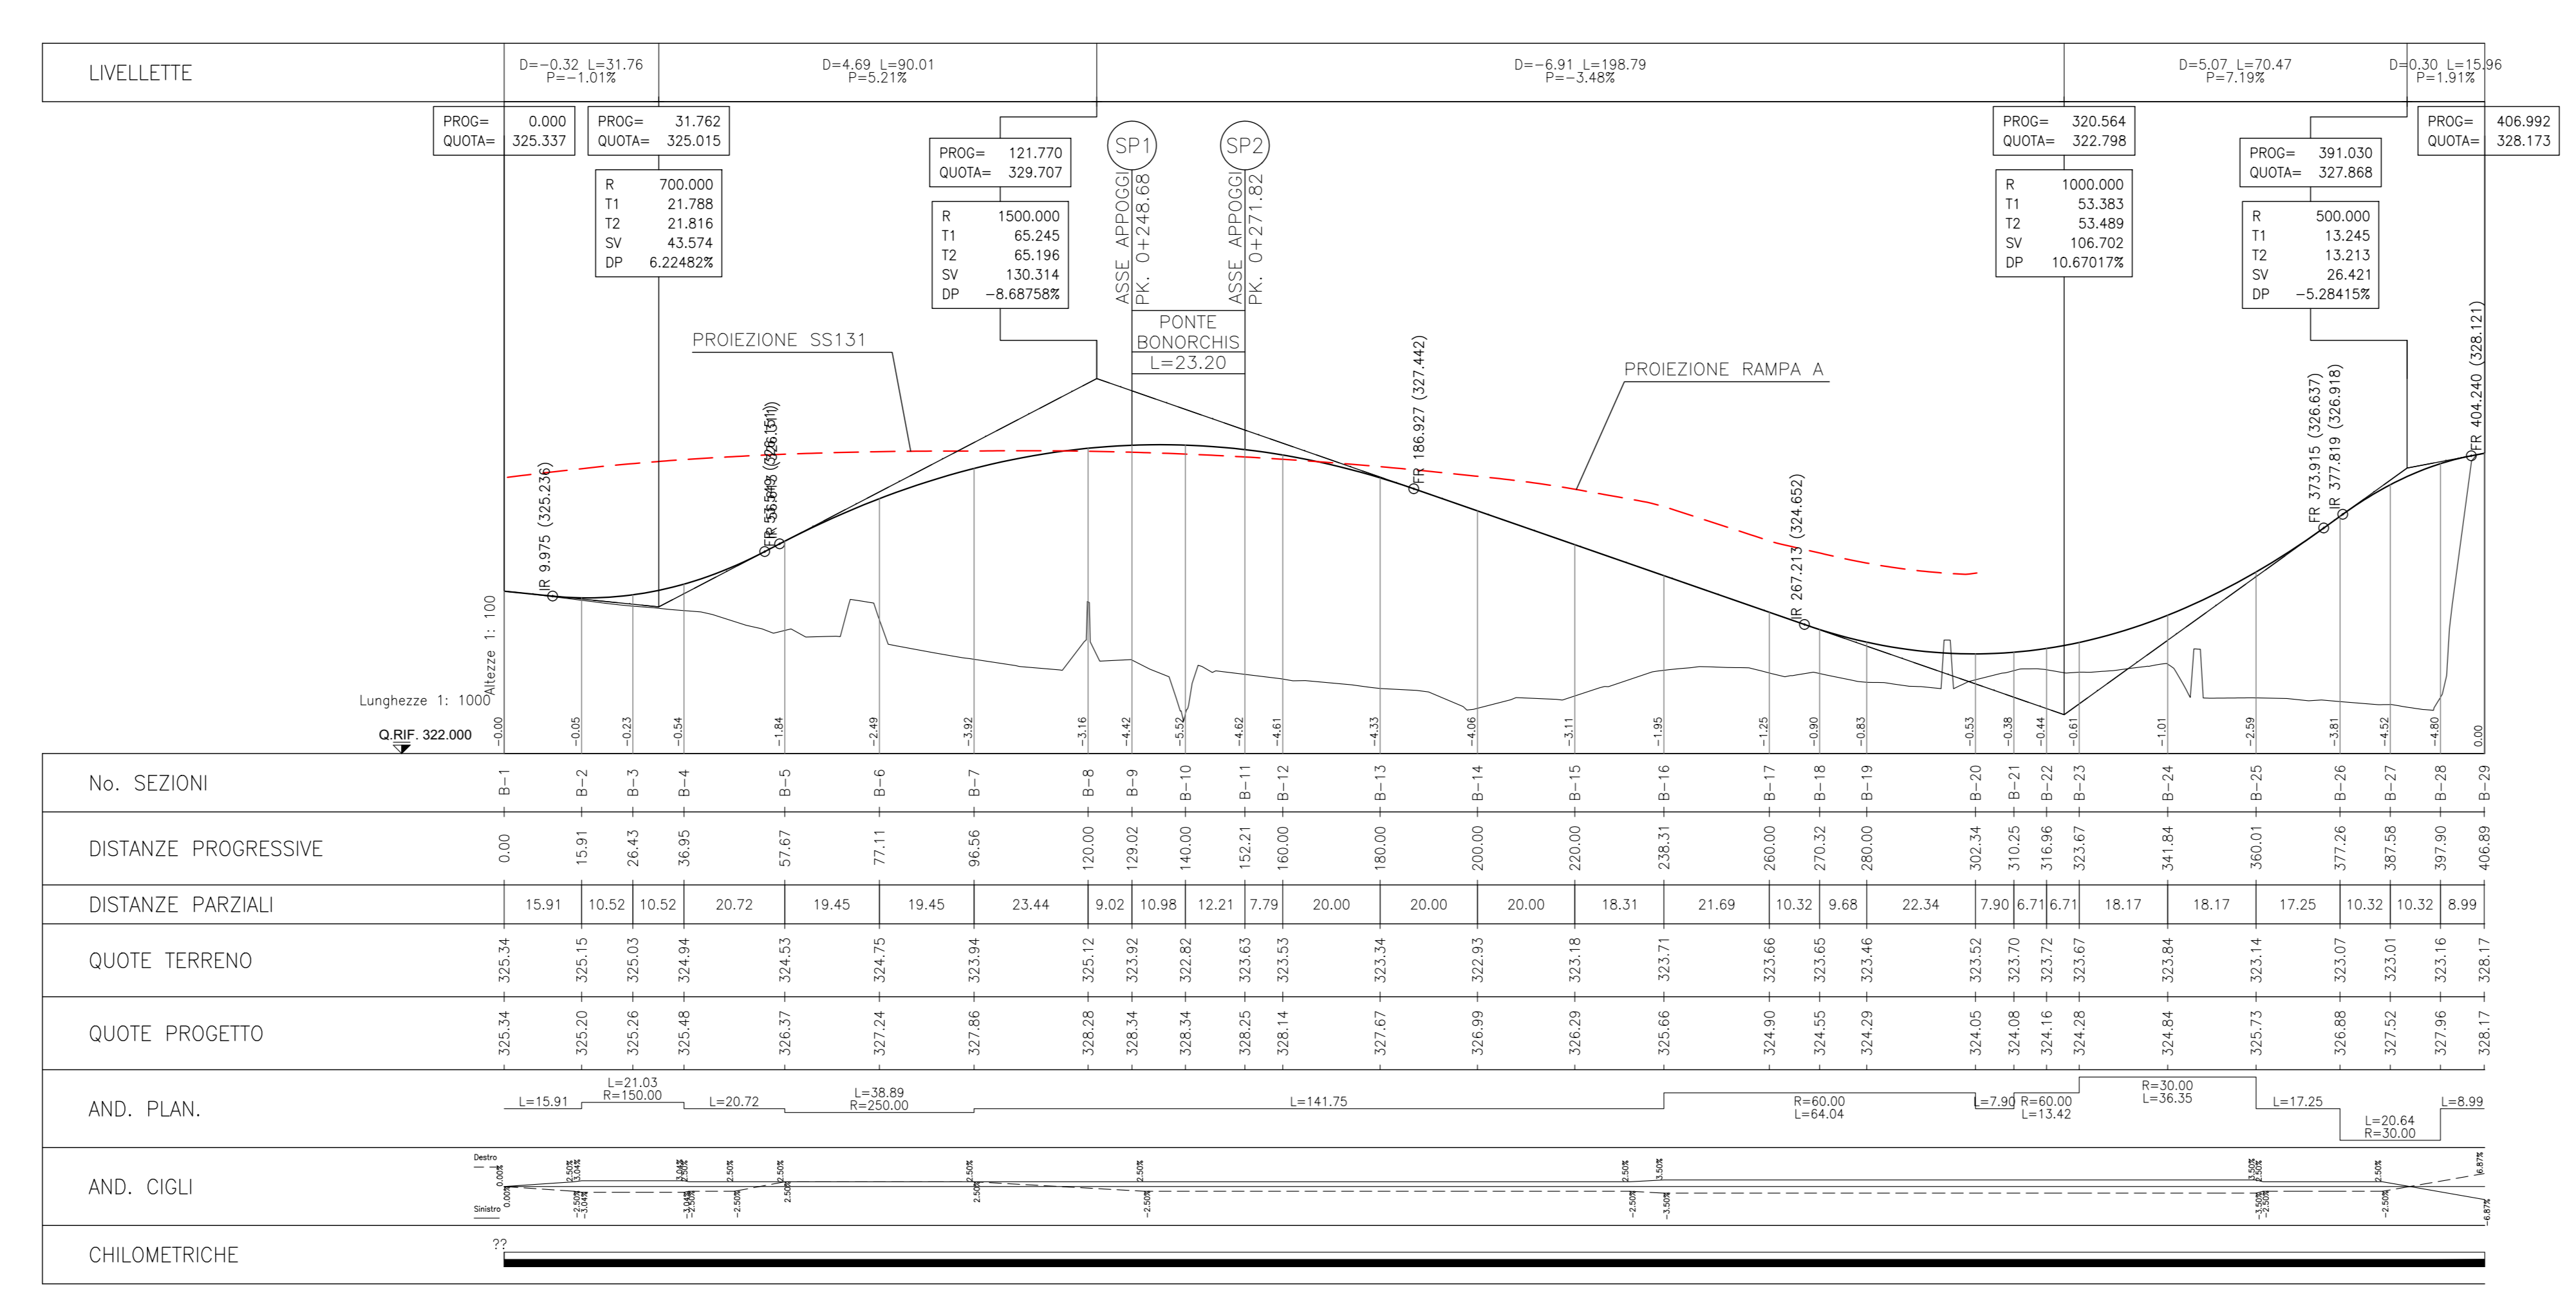

**anas** GRUPPO FS ITALIANE Direzione Progettazione e Realizzazione Lavori

**S.S. 131 di "Carlo Felice"**  
Adegumento e messa in sicurezza della S.S.131  
Risoluzione dei nodi critici - 2° stralcio  
dal km 108+300 al km 158+000

**PROGETTO ESECUTIVO** CA284

R.T.I. di PROGETTAZIONE: Mandataria **PROITER** Via G.B. Sommarini n°3 20123 Milano Tel. 02 6789111 Fax 02 6789112 email: info@proiter.it  
Mandante **delis** Via Ardenne n°3 20139 Bergamo Tel. 035 241007 email: dellis@engenia.it

PROGETTISTI: Ing. Riccardo Fornelli - Pro Ter art (Integratore prestazioni specialistiche) Ordine Ing. di Milano n. 18045  
Ing. Riccardo Fornelli - Ordine Ing. di Milano n. 18045  
Ing. Gianpaolo Fornelli - Ordine Ing. di Milano n. 18045

IL GEOLOGO: Dott. Gian Massimo Mazzamano - Pro Ter art Albo Geol. Lombardia n. 4762

COORDINATORE PER LA SICUREZZA IN FASE DI PROGETTAZIONE: Ing. Diego Guicciardi - Ordine Ing. di Milano n. 15813

VISTO: IL RESP. DEL PROCEDIMENTO  
Dott. Ing. Salvatore FRASCH

**PROGETTO STRADALE**  
**RISOLUZIONE DEGLI ACCESSI**  
Risoluzione accessi al km 127+000 - Profilo longitudinale viabilità locali

CODICE PROGETTO	NOME FILE	REVISIONE	SCALA:
PROGETTO	521P500TRAF03C.pdf		
ELAB.	1901	C	1:1000/100

REV.	DESCRIZIONE	DATA	REDATTO	VERIFICATO	APPROVATO
D	REVISIONE PER STRUTTORA, VERIFICA E CONTROLLI D.LGS. 35/11	Agosto 2020	Splinteri	Capriati	Fornelli
C	EMMISSIONE	Marzo 2020	Splinteri	Capriati	Fornelli
A	EMMISSIONE PER CONTROLLI D.LGS. 35/2011	Novembre 2019	Splinteri	Capriati	Fornelli