


LEGENDA:

- DEMOLIZIONE SOVRASTRUTTURA STRADALE PER RINVERDIMENTO
- RIEMPIMENTO CON MATERIALE DA RILEVATO (V= 691.00 mc)

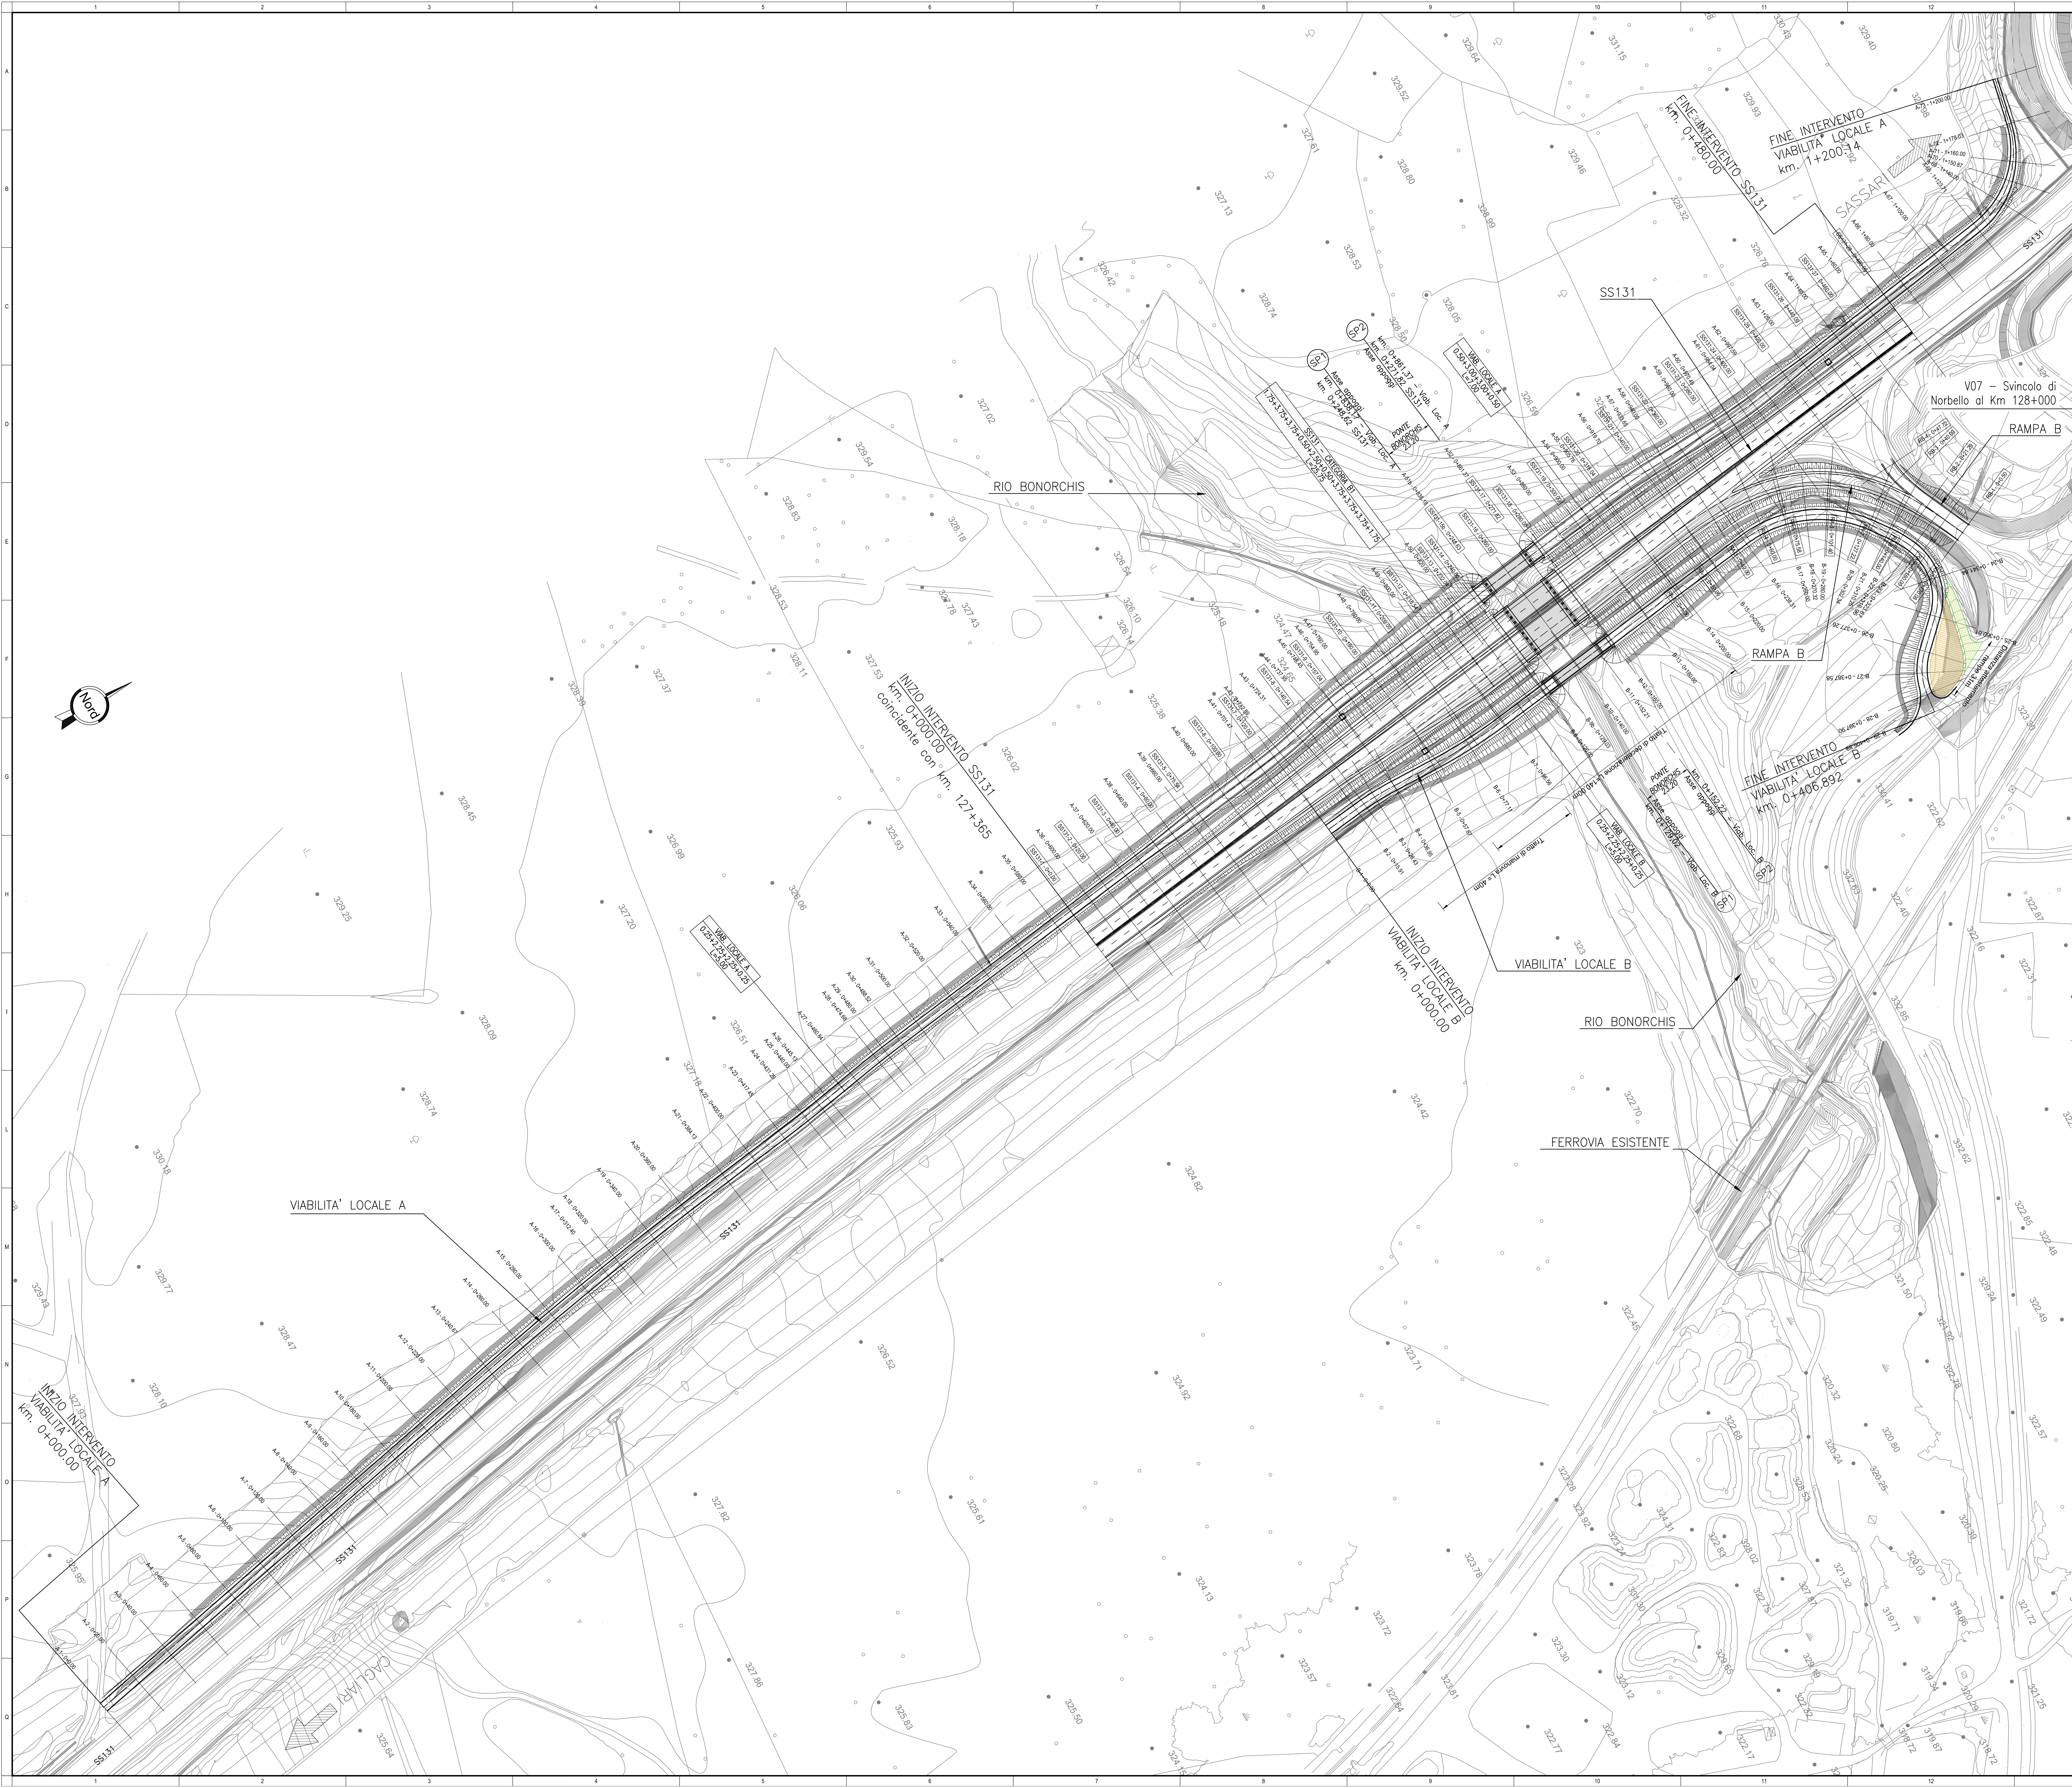

sanas
GRUPPO FS ITALIANE Direzione Progettazione e Realizzazione Lavori

S.S. 131 di "Carlo Felice"
Adeguamento e messa in sicurezza della S.S.131
Risoluzione dei nodi critici - 2° stralcio
dal km 108+300 al km 158+000

PROGETTO ESECUTIVO CA284

R.T.I. di PROGETTAZIONE: **Mandataria** **PRO ITER** Via G.B. Sommarini n°7, 20122 Milano, Tel. 02 6789111, email: info@proiter.it
Mandante **DELTA** Via Artimino n°1, 20100 Agrate, Tel. 02 22 41007, email: dellatangheri@proiter.it

PROGETTISTI:
Ing. Riccardo Formichi - Pro Iter srl (integratore prestazioni specialistiche)
Ordine Ing. di Milano n. 18045
Ing. Riccardo Formichi
Ordine Ing. di Milano n. 18045
Alto Geni Massimo Mazzamano - Pro Iter srl
Albo Geni Lombardia n. 4782

IL GEOLOGO
Ing. Diego Giacchetti
Ordine Ing. di Milano n. 15813

COORDINATORE PER LA SICUREZZA IN FASE DI PROGETTAZIONE
Ing. Diego Giacchetti
Ordine Ing. di Milano n. 15813

VISTO IL RESP. DEL PROCEDIMENTO
Dott. Ing. Salvatore FRASCH

PROTOCOLLO DATA

**PROGETTO STRADALE
RISOLUZIONE DEGLI ACCESSI**
Risoluzione accessi al km 127+000 - Planimetria di progetto

CODICE PROGETTO	NOME FILE	REVISIONE	SCALA:
PROGETTO: L0PLSQ E 1901	521P500TRAPP01C.pdf	C	1:1000
ELAB: L0PLSQ E 1901	521P500TRAPP01		

REVISIONE	DESCRIZIONE	DATA	REDATTO	VERIFICATO	APPROVATO
D	REVISIONE PER STRUTTURA, VERIFICA E CONTROLLI D.LGS. 35/11	Agosto 2020	Splinteri	Caprioli	Formichi
B	EMISSIONE	Marzo 2020	Splinteri	Caprioli	Formichi
A	EMISSIONE PER CONTROLLI D.LGS. 35/2011	Novembre 2019	Splinteri	Caprioli	Formichi