




ARMATURA LONGITUDINALE SOLETTA
Scala 1:50

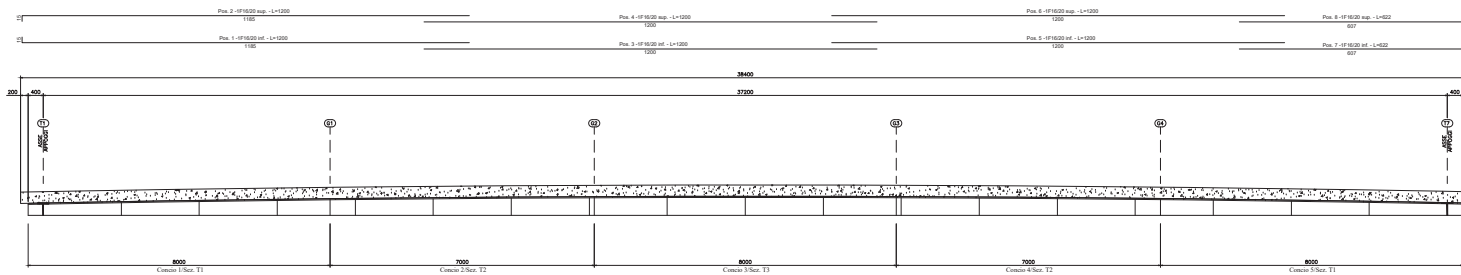


CARPENTERIA SOLETTA
Scala 1:50

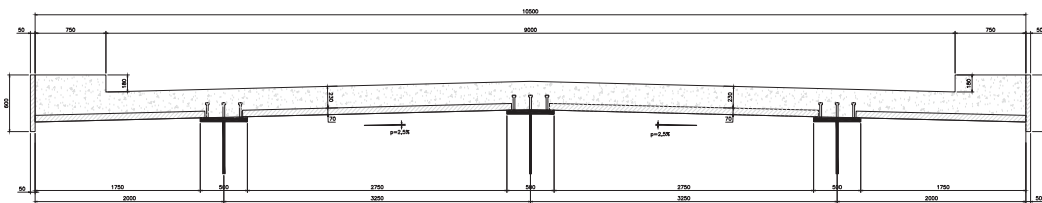


ARMATURA PREDALLE
Scala 1:50

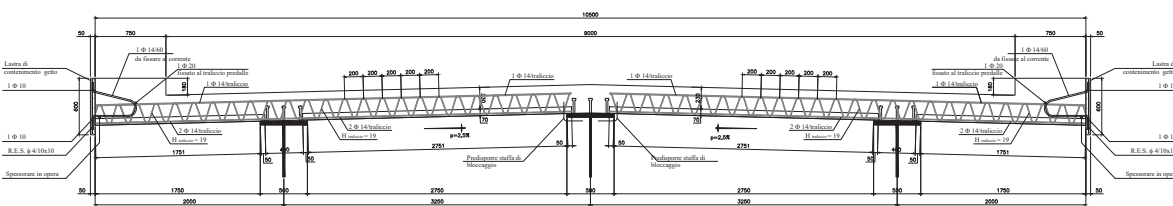


ARMATURA TRASVERSALE SOLETTA
Scala 1:50

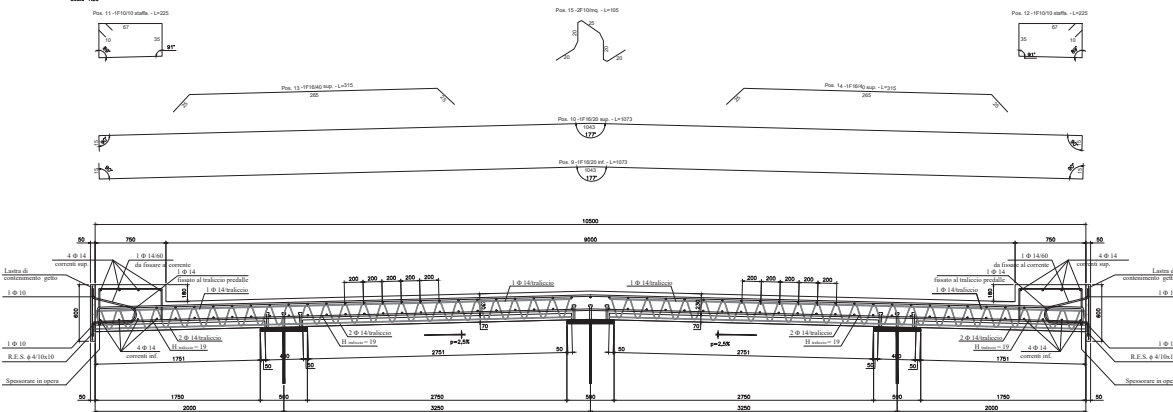


SCHEMA PREDALLES E FASI DI GETTO-PIANTA
Scala 1:50

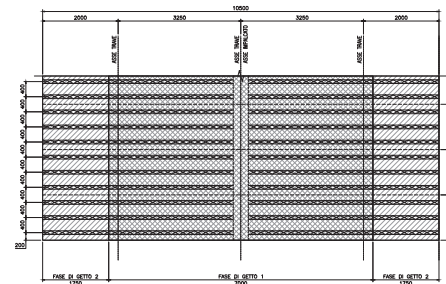


SCHEMA PREDALLE TIPO
Scala 1:50

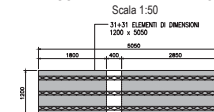

FASI DI GETTO SOLETTA
Scala 1:50

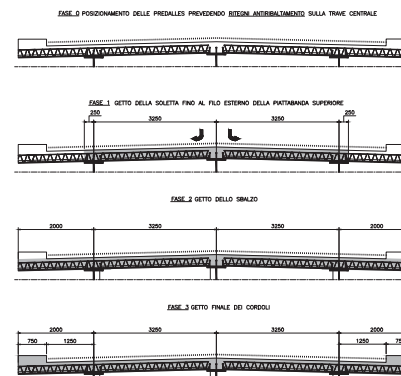

PREDALLES TIPO
Scala 1:10

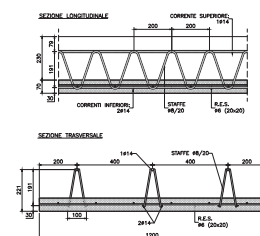

NOTA: PER LE CARATTERISTICHE DEI MATERIALI FARE RIFERIMENTO ALLA TAVOLA TOCCV025TR0022A

Direzione Progettazione e Realizzazione Lavori

S.S. 131 di "Carlo Felice"
Adeguamento e messa in sicurezza della S.S.131
Risoluzione dei nodi critici - 2° stralcio
dal km 108+300 al km 158+000

PROGETTO ESECUTIVO CA284





PROTOCOLLO DATA

OPERE D'ARTE MAGGIORI
Svincolo di Mulargia-Macomer. Cavalcavia al km 148+500 - CV02 SU V02
Impalcato: Carpentaria e Armature

CODICE PROGETTO	PRODOTTO	DATA	REVISIONE	SCALA
D				1:50
C				
A	CONFERME			
REV.	DESCRIZIONE	DATA	REDATTO	VERIFICATO