



SEZIONE VERTICALE PALI - MURI ANDATORI 1 E 2
Carpenteria ed armature
Scala 1:50

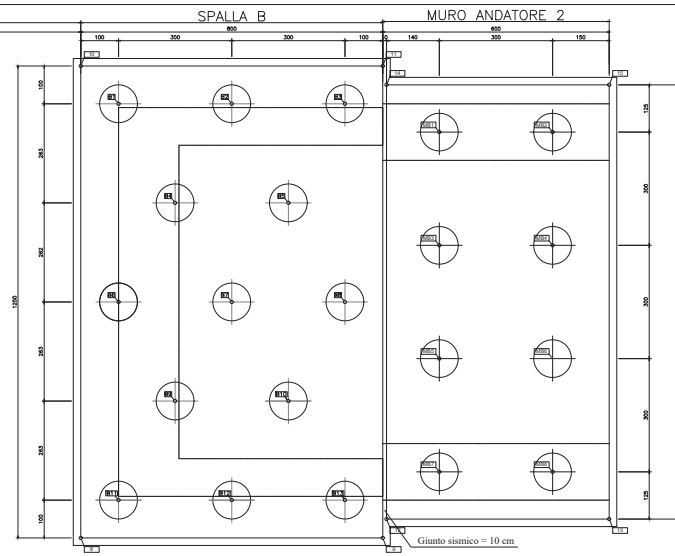



SEZIONE VERTICALE PALI - SPALLA PONTE A e B
Carpenteria ed armature
Scala 1:50

TRACCIAMENTO FONDAZIONI E PALI

0	X = 1481176.004
1	Y = 4481188.388
1	X = 1481182.382
1	Y = 4481184.175
2	X = 1481176.829
2	Y = 4481186.828
3	X = 1481184.797
3	Y = 4481188.438
4	X = 1481182.379
4	Y = 4481185.863
5	X = 1481180.213
5	Y = 4481182.046
6	X = 1481184.905
6	Y = 4481188.908
7	X = 1481182.741
7	Y = 4481184.288
8	X = 1481225.811
8	Y = 4481176.171
9	X = 1481221.348
9	Y = 4481172.354
10	X = 1481226.039
10	Y = 4481187.413
11	X = 1481228.873
11	Y = 4481188.795
12	X = 1481221.546
12	Y = 4481172.023
13	X = 1481227.583
13	Y = 4481172.520
14	X = 1481225.870
14	Y = 4481188.388
15	X = 1481228.848
15	Y = 4481184.093
A1	X = 1481188.883
A1	Y = 4481184.724
B1	X = 1481228.818
B1	Y = 4481186.332

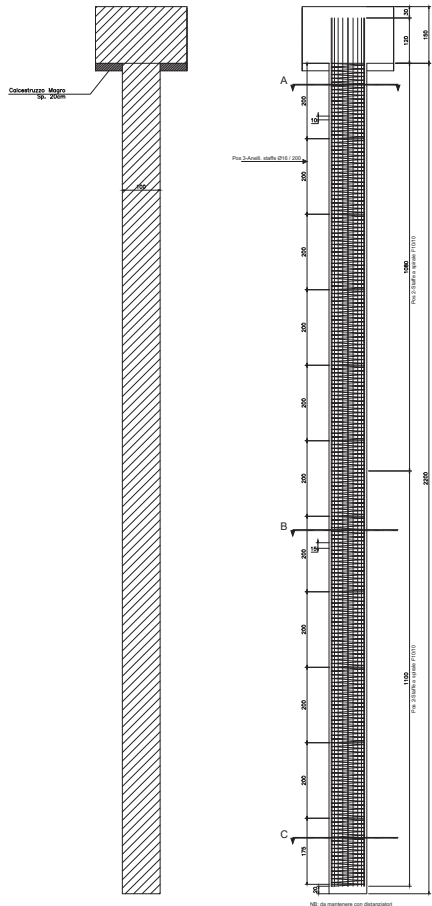


PARTICOLARI
Scala 1:25

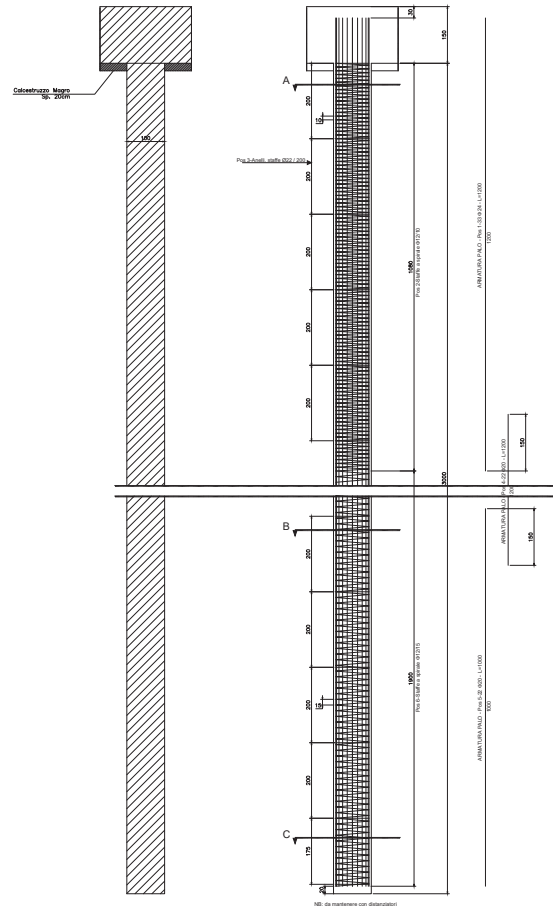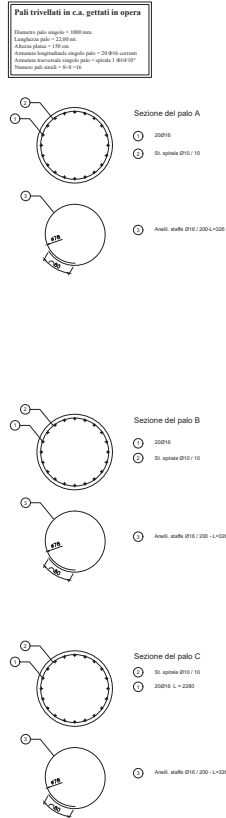

PARTICOLARI
Scala 1:25

Pali trivellati in c.a. gettati in opera
 Diametro palo singolo = 1000 mm.

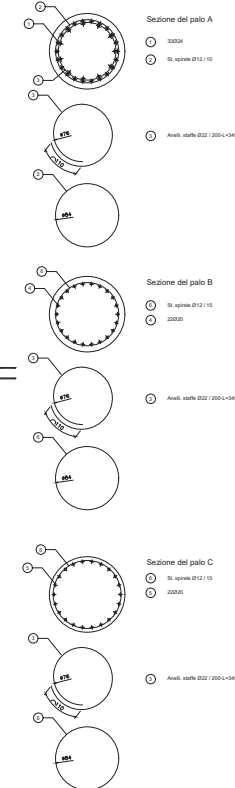

NOTA: PER LE CARATTERISTICHE DEI MATERIALI FARE RIFERIMENTO ALLA TAVOLA T00CV02STRO022A

Direzione Progettazione e Realizzazione Lavori

S.S. 131 di "Carlo Felice"
Adeguamento e messa in sicurezza della S.S.131
Risoluzione dei nodi critici - 2° stralcio
dal km 108+300 al km 158+000

PROGETTO ESECUTIVO CA284






PROTOCOLLO: DATA

OPERE D'ARTE MAGGIORI
Svincolo di Mulargia-Macomer. Cavalcavia al km 148+500 - CV02 SU V02
Pali di fondazione: Carpenteria e armature

CODICE PROGETTO	NUM. FILE	REVISIONE	SCALA
T00CV02STRO022A	001	0	1:50

PROGETTO	REV.	PROG.	NUM. FILE	REVISIONE	SCALA
B	01	01	001	0	1:50