




PROSPETTO A-A
Scala 1:50

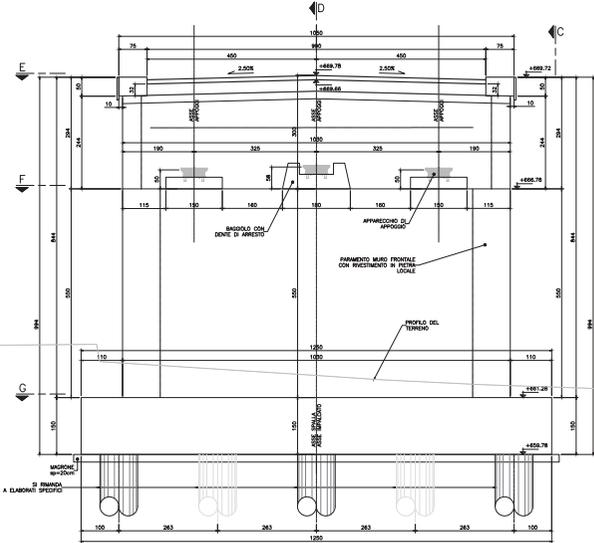


PROSPETTO C-C
Scala 1:50

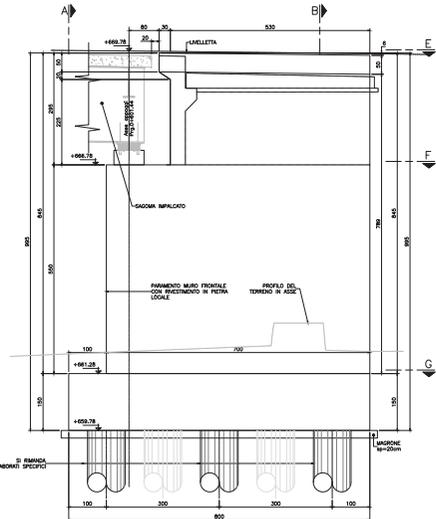


SEZIONE B-B
Scala 1:50

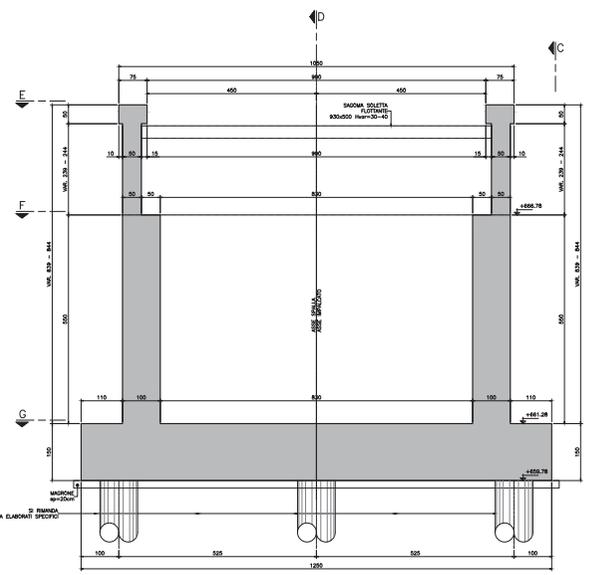


SEZIONE D-D
Scala 1:50

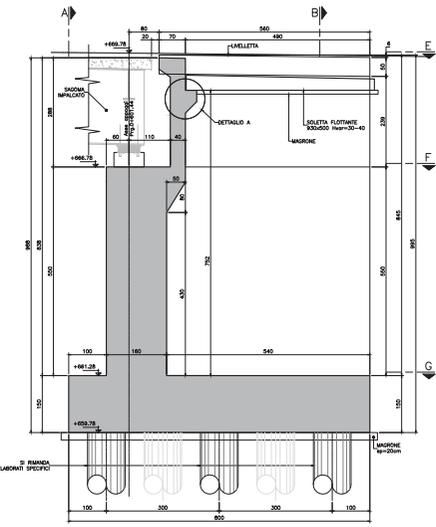



SEZIONE E-E
Scala 1:50

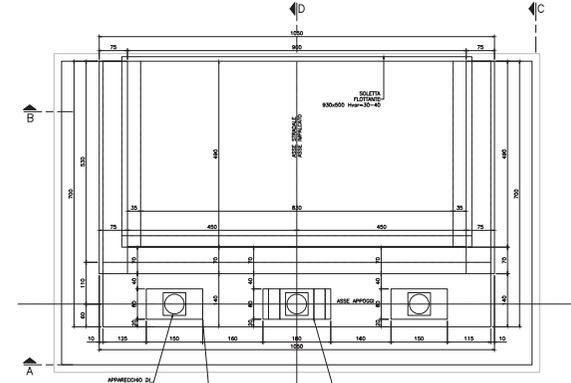

SEZIONE F-F
Scala 1:50

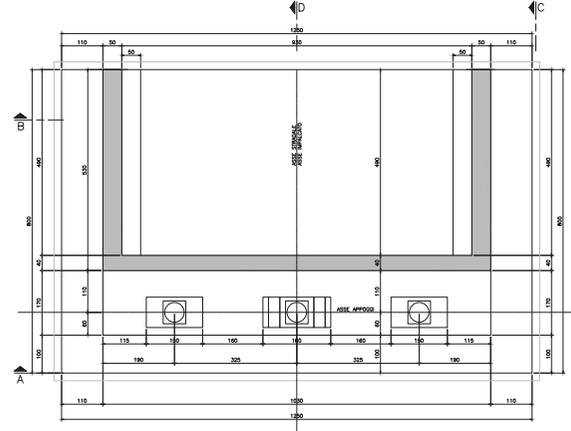

SEZIONE G-G
Scala 1:50

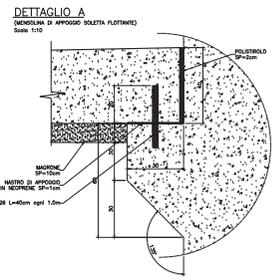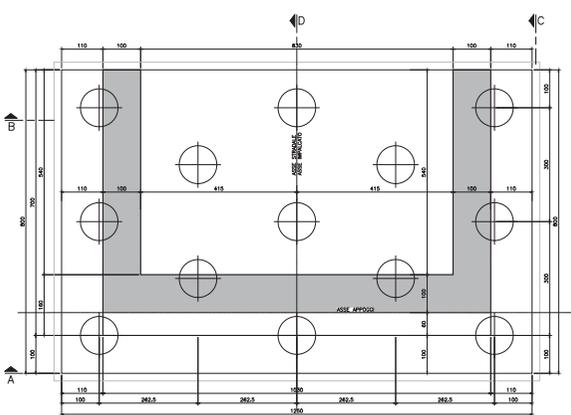

NOTA: PER LE CARATTERISTICHE DEI MATERIALI FARE RIFERIMENTO ALLA TAVOLA TO00CV25TR0202A

Sanas
GRUPPO DI ITALIANI Direzione Progettazione e Realizzazione Lavori

S.S. 131 di "Carlo Felice"
Adeguamento e messa in sicurezza della S.S.131
Risoluzione dei nodi critici - 2° stralcio
dal km 108+300 al km 158+000

PROGETTO ESECUTIVO CA284

R.T.I. di PROGETTAZIONE: Mandataria: **ITER** 10.02.2012 - 2012
Mandatario: **ITER** 10.02.2012 - 2012

PROGETTISTI:
Ing. Giuseppe Formica - Via dei Colonnari 10/10 - 00187 Roma
Ing. Riccardo Formica - Via dei Colonnari 10/10 - 00187 Roma
Ing. Riccardo Formica - Via dei Colonnari 10/10 - 00187 Roma

COORDINATORE PER LA SICUREZZA IN FASE DI PROGETTAZIONE:
Ing. Riccardo Formica - Via dei Colonnari 10/10 - 00187 Roma

VERITÀ E STATO DEL PROCEDIMENTO:
Ing. Riccardo Formica

PROTOCOLLO: DATA

OPERE D'ARTE MAGGIORI
Svincolo di Mulargia-Macomar. Cavalcavia al km 148+500 - CV02 SU V02
Spalla B e fondazioni: Carpenteria

CODICE PROGETTO	NOME FILE	REVISIONE	SCALA
TO00CV25TR0202A	TO00CV25TR0202A.pdf	B	1:50

PROGETTO	UV. PROJ.	NO. PROJ.	DATA	STATO	REVISIONE	SCALA
D						
C						
B	REVISIONE PER STRUTTURA, VERIFICA E CONTROLLO	01/11/2021	10:00	OK	OK	1:50
A	CONFERME	08/09/2021	10:00	OK	OK	1:50
REV.	DESCRIZIONE	DATA	REDATTO	VERIFICATO	APPROVATO	