



SEZIONE LONGITUDINALE

Scala 1:50

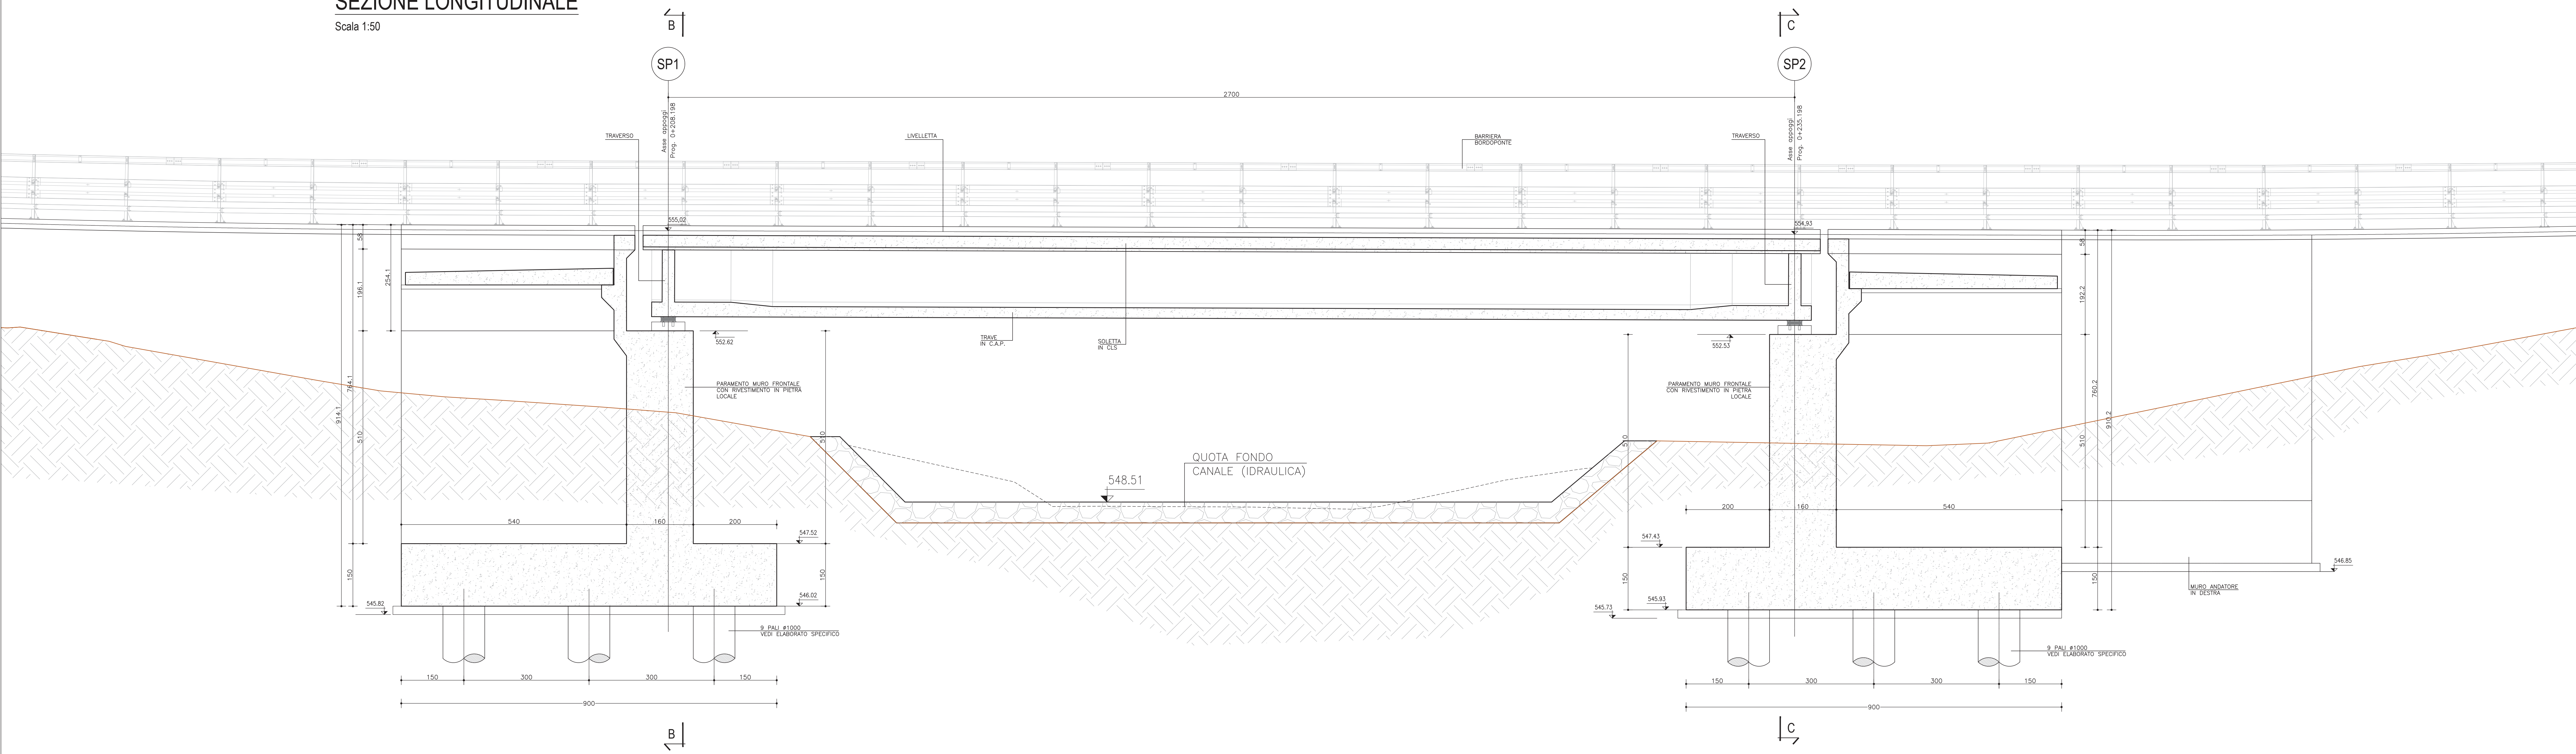


SEZIONE B-B

Scala 1:50

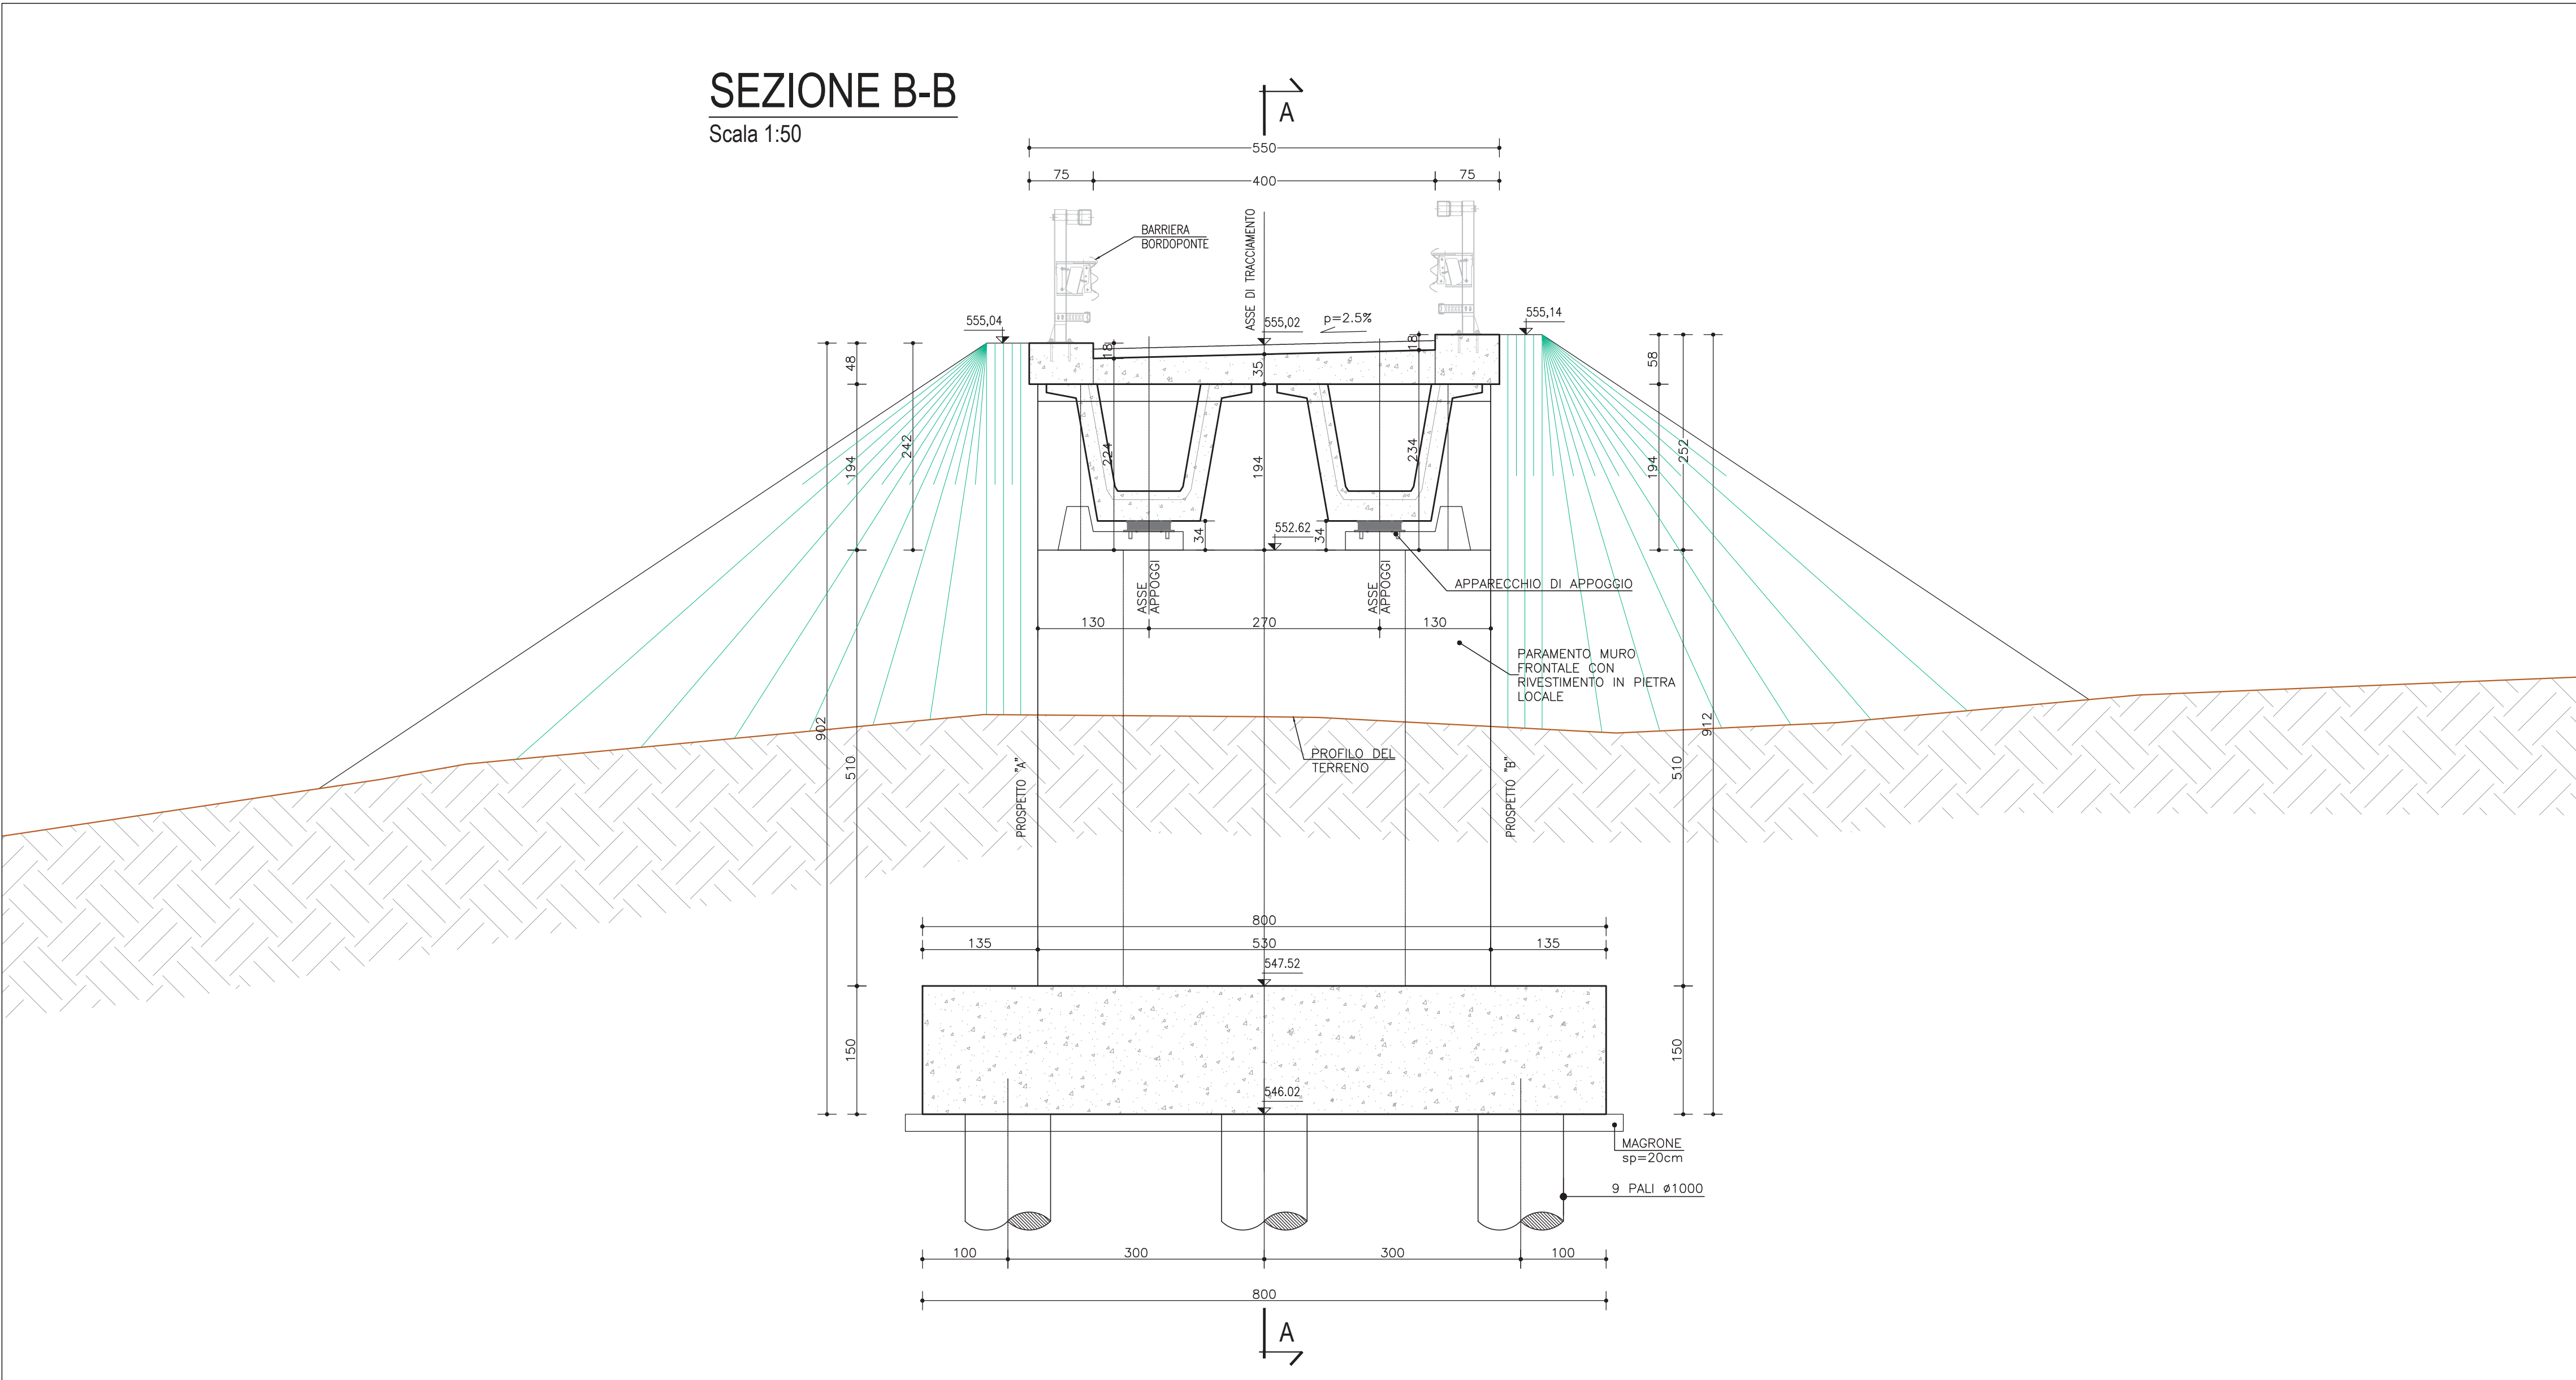

SEZIONE C-C

Scala 1:50

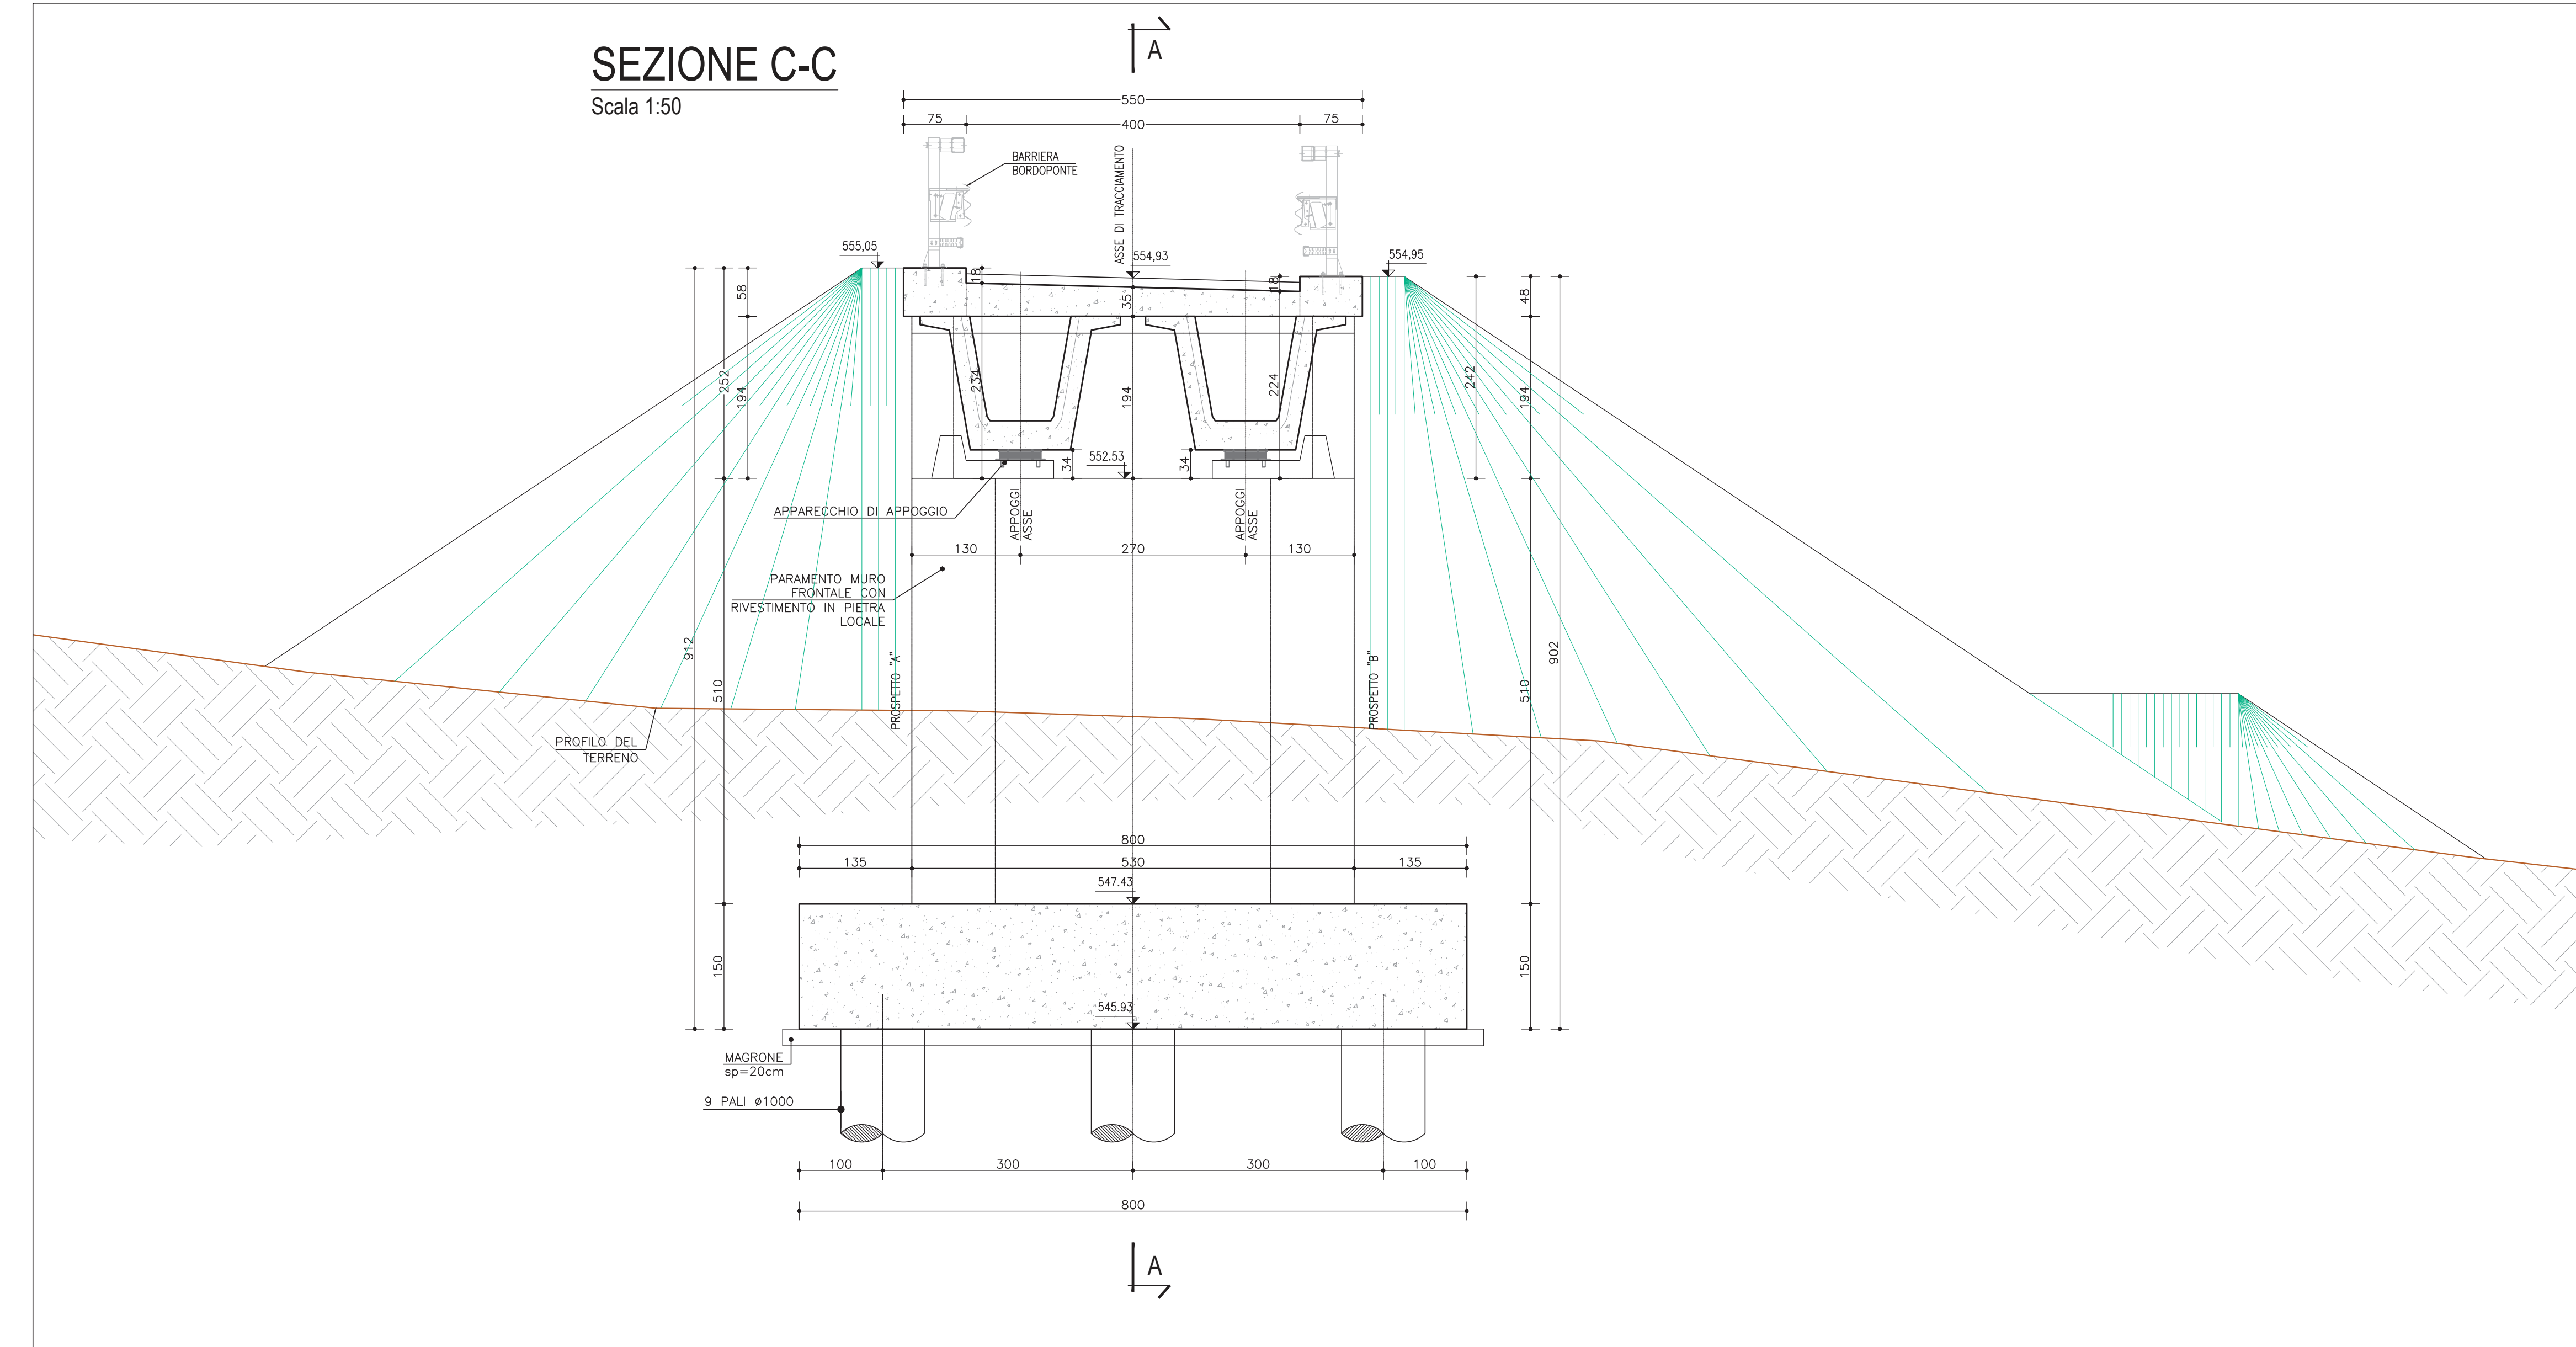

an
GRUPPO FS ITALIANE

Direzione Progettazione e Realizzazione Lavori

S.S.131 DI "CARLO FELICE"
Adeguamento e messa in sicurezza della S.S.131
Risoluzione dei nodi critici 2° stralcio
dal km 108+300 al km 158+000

PROGETTO ESECUTIVO		CA284
R.T.I. di PROGETTAZIONE:	Mandataria	Mandante
 Ing. Riccardo Formisano - Pro Ter srl (Integrazione prestazioni specialistiche) Ordine Ing. di Milano n. 18045	Via G.B. Sommarini n°5 20122 - Milano Tel. 02 47879111 email: info@proter.it	 Via Ardenne n°3 20100 Bergamo Tel. 035 421007 email: info@proter.it
PROGETTISTI: Ing. Nicola Geronzi Ordine Ing. di Bergamo n. 4952 IL GEOLOGO: Dott. Geol. Massimo Mazzaccola - Pro Ter srl Albo Geol. Lombardia n. 4762		
COORDINATORE PER LA SICUREZZA IN FASE DI PROGETTAZIONE: Ing. Diego Geronzi Ordine Ing. di Milano n. 15813		
VISTO IL RESP. DEL PROCEDIMENTO: Dott. Ing. Sandro Pisco		
PROTOCOLLO	DATA	

OPERE D'ARTE MINORI
Ponticello idraulico L=27.00 m Km 145+900 - PO05 su S013
Sezioni longitudinale e trasversale

CODICE PROGETTO	UN. PREC.	AL. PREC.	NO. FILE	REVISIONE	SCALA
LOPLISQ E 19101			TOOP005TRD102B	B	1:50
D					
B	REVISIONE PER ISTRUTTORIA, VERIFICA E CONTROLLI D.LGS. 35/11	Aprile 2021	Ing. D. FALESARDO	Ing. M. CARURO	Ing. D. FALESARDO
A	Emissione	Maggio 2020	Ing. D. FALESARDO	Ing. M. CARURO	Ing. D. FALESARDO
REV.	DESCRIZIONE	DATA	REDATTO	VERIFICATO	APPROVATO