




PIANTA IMPALCATI CARREGGiate SUD E NORD
Scala 1:50

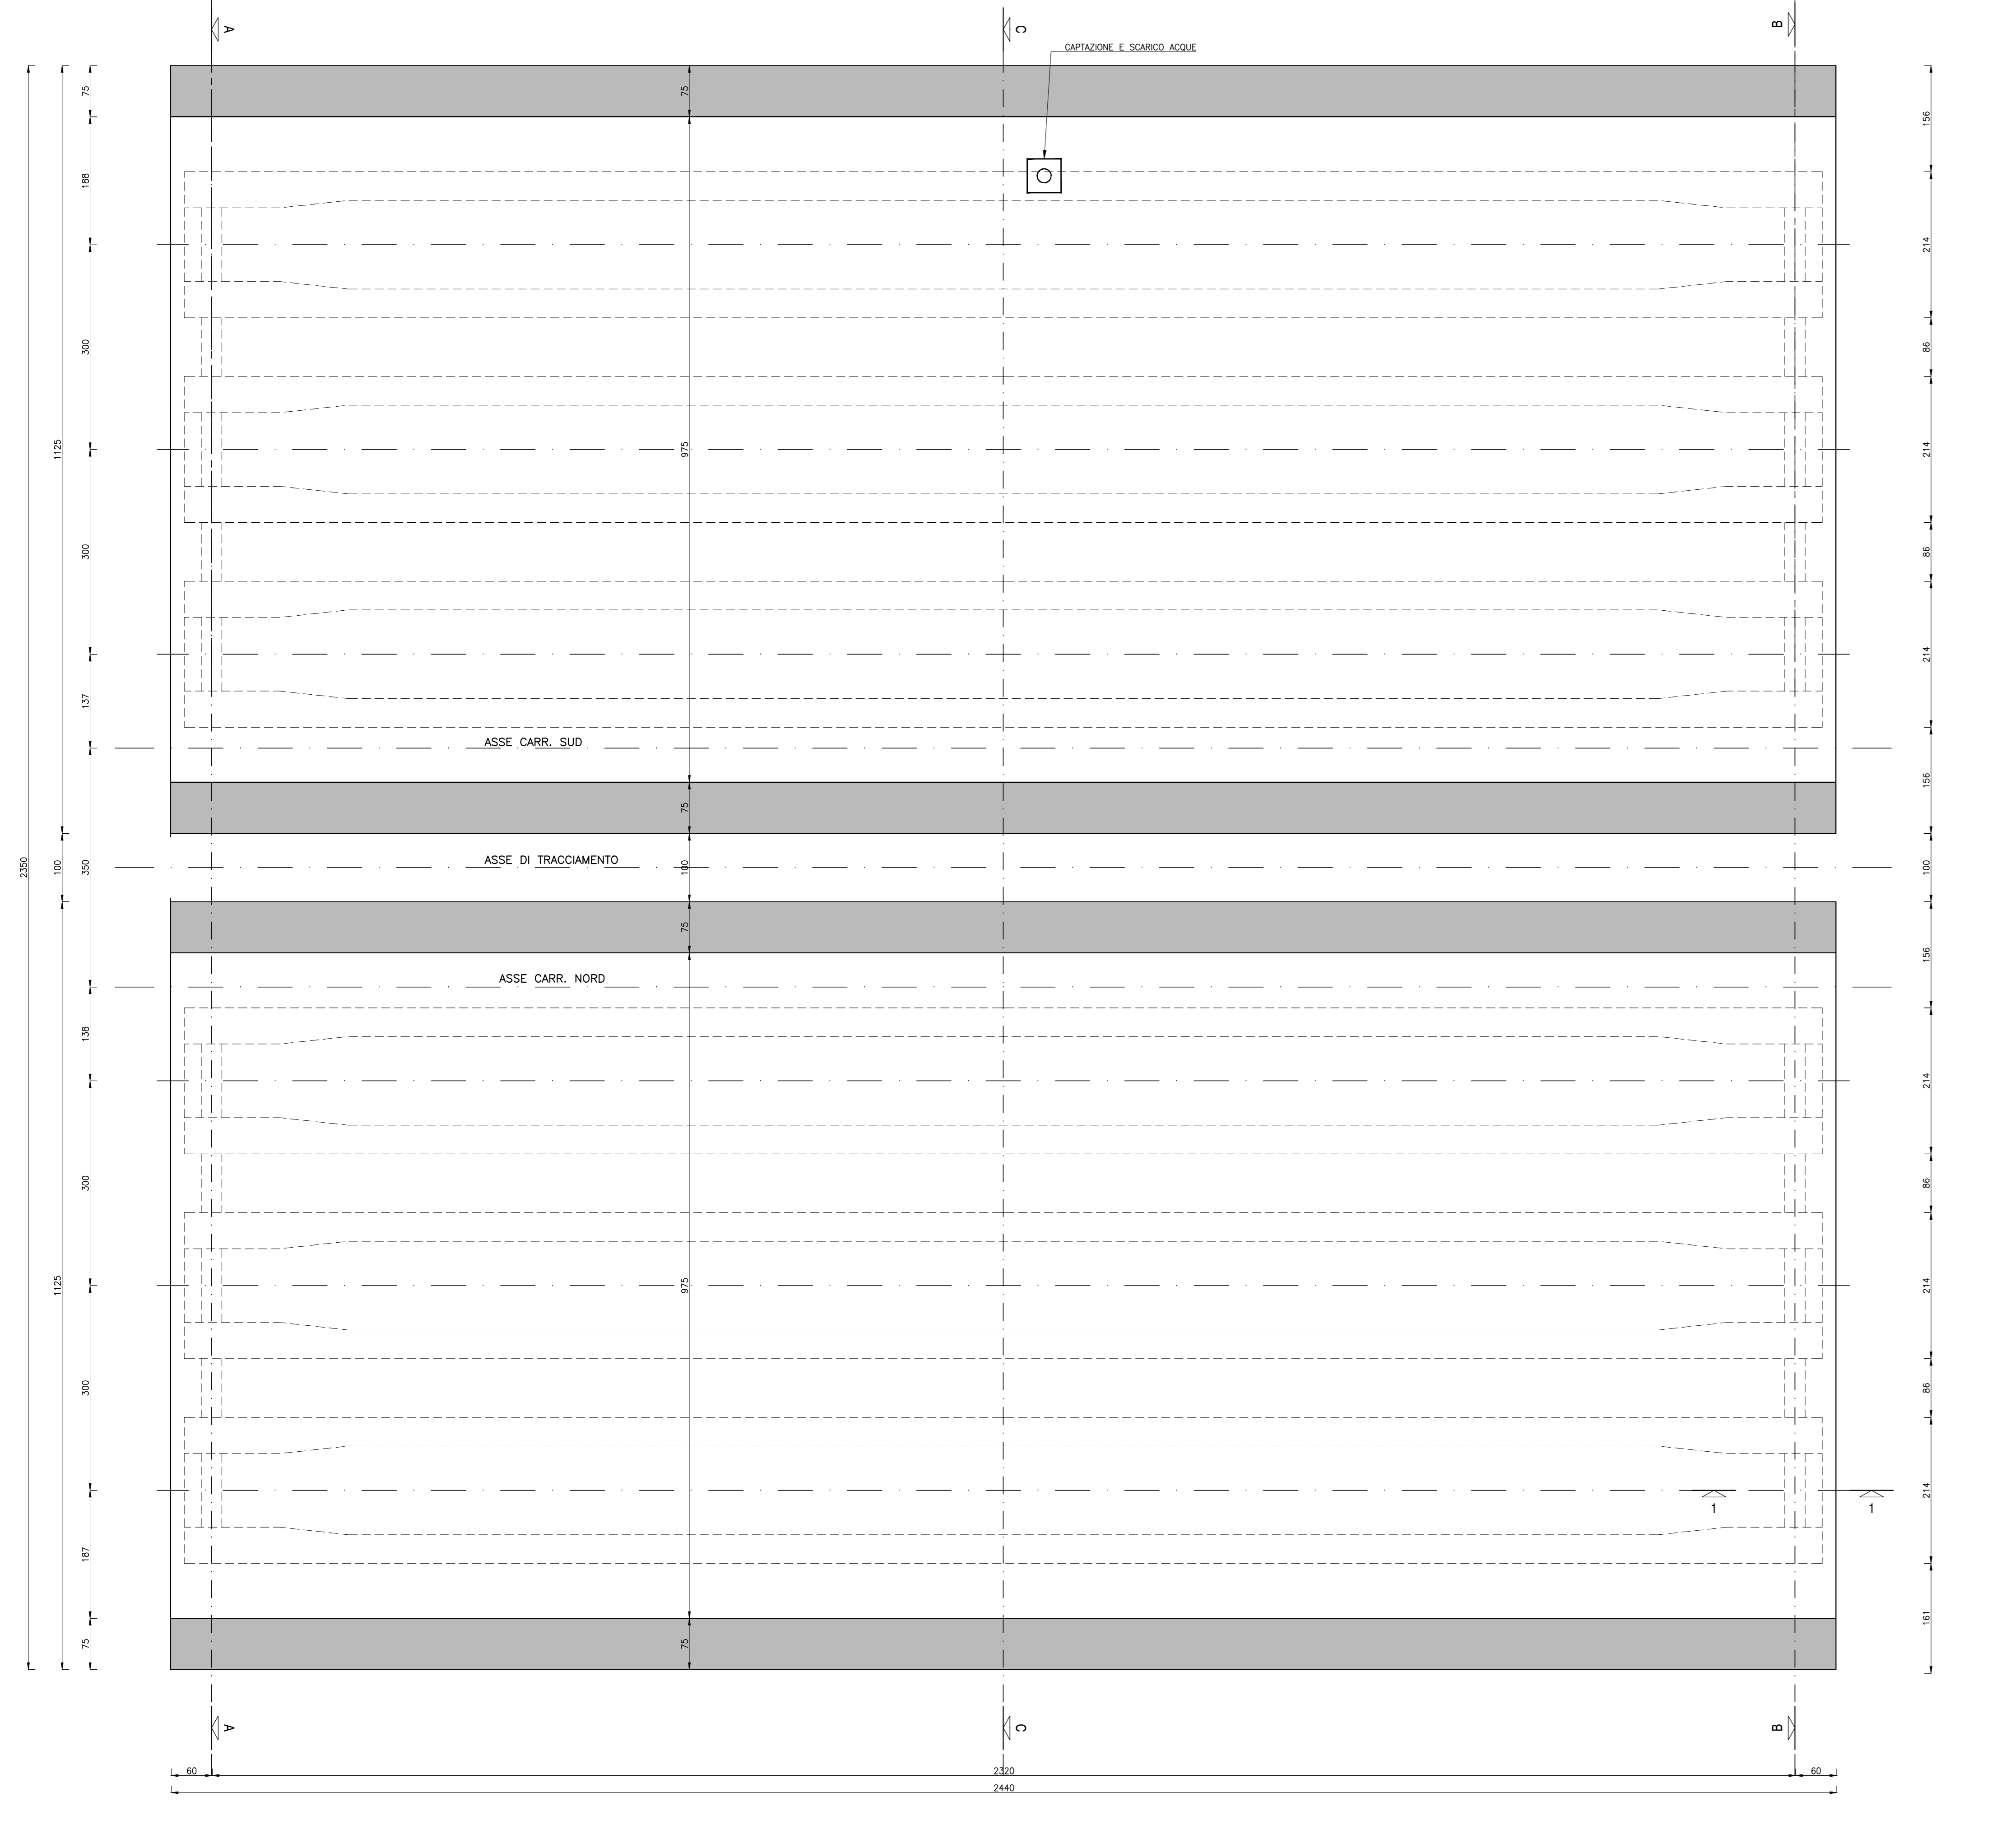


SEZIONE TRASVERSALE B-B IN ASSE APPOGGI - SPALLA SP1
Scala 1:50

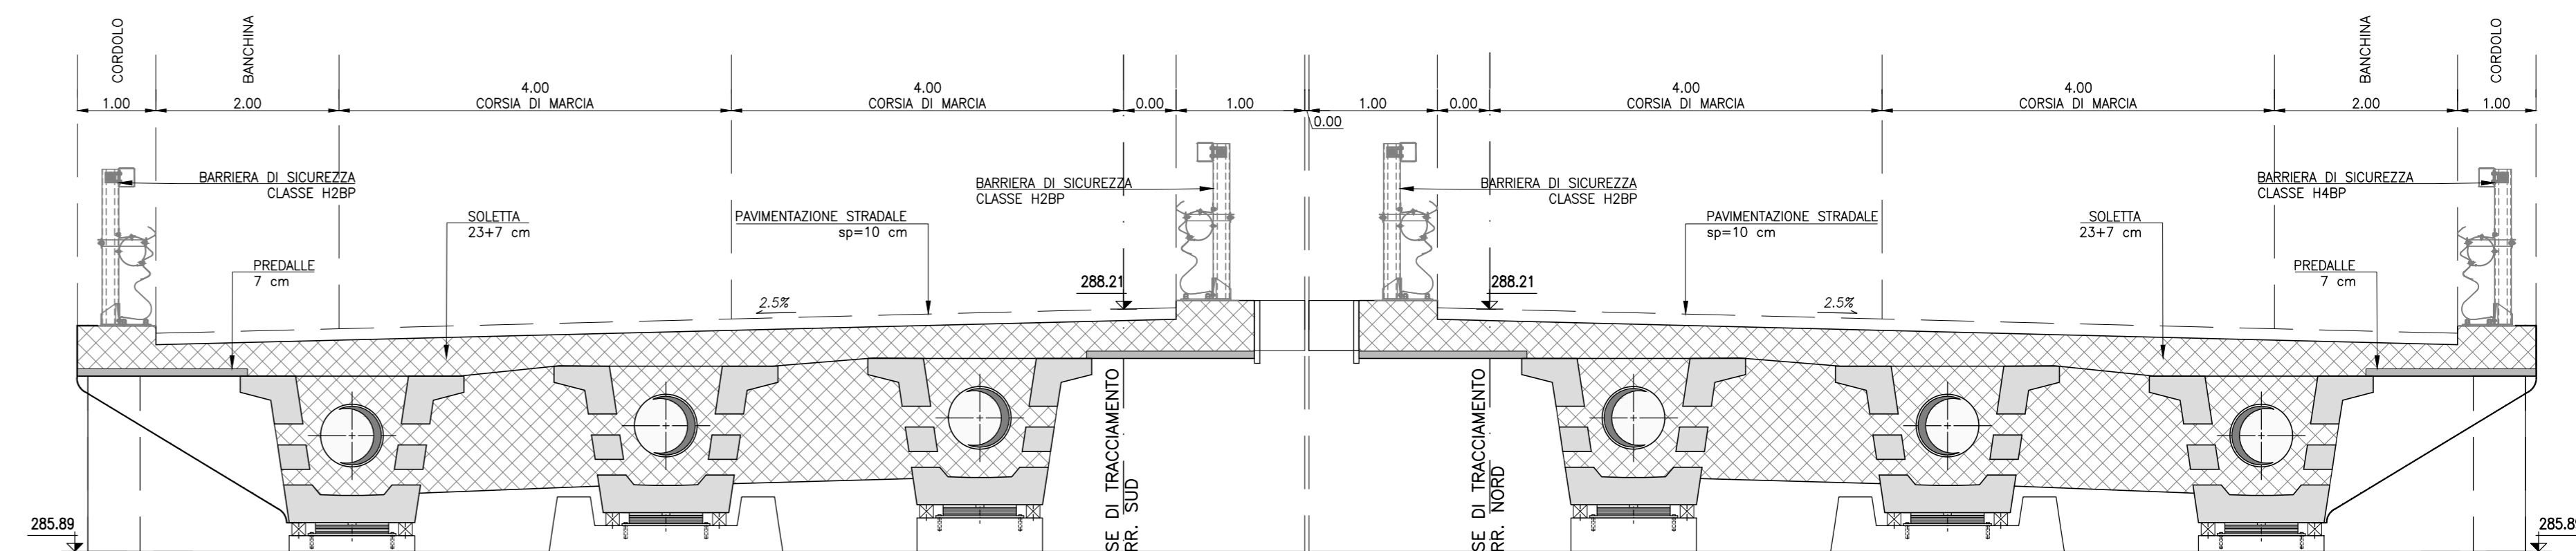


SEZIONE TRASVERSALE C-C
Scala 1:50

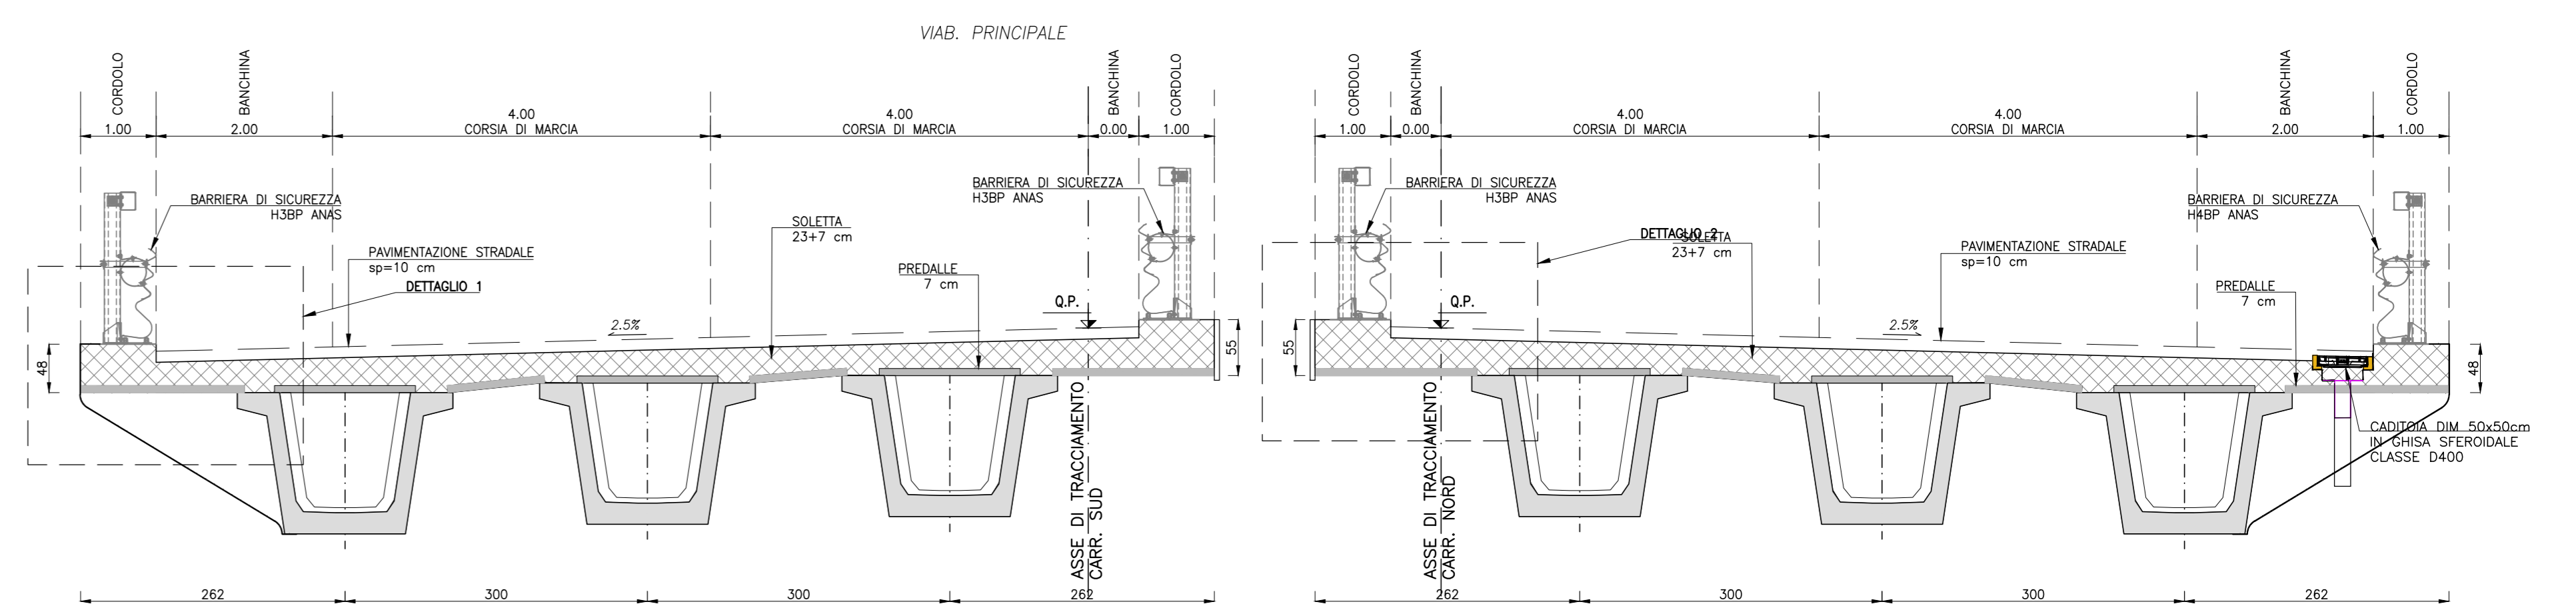


SEZIONE TRASVERSALE B-B IN ASSE APPOGGI - SPALLA SP2
Scala 1:50

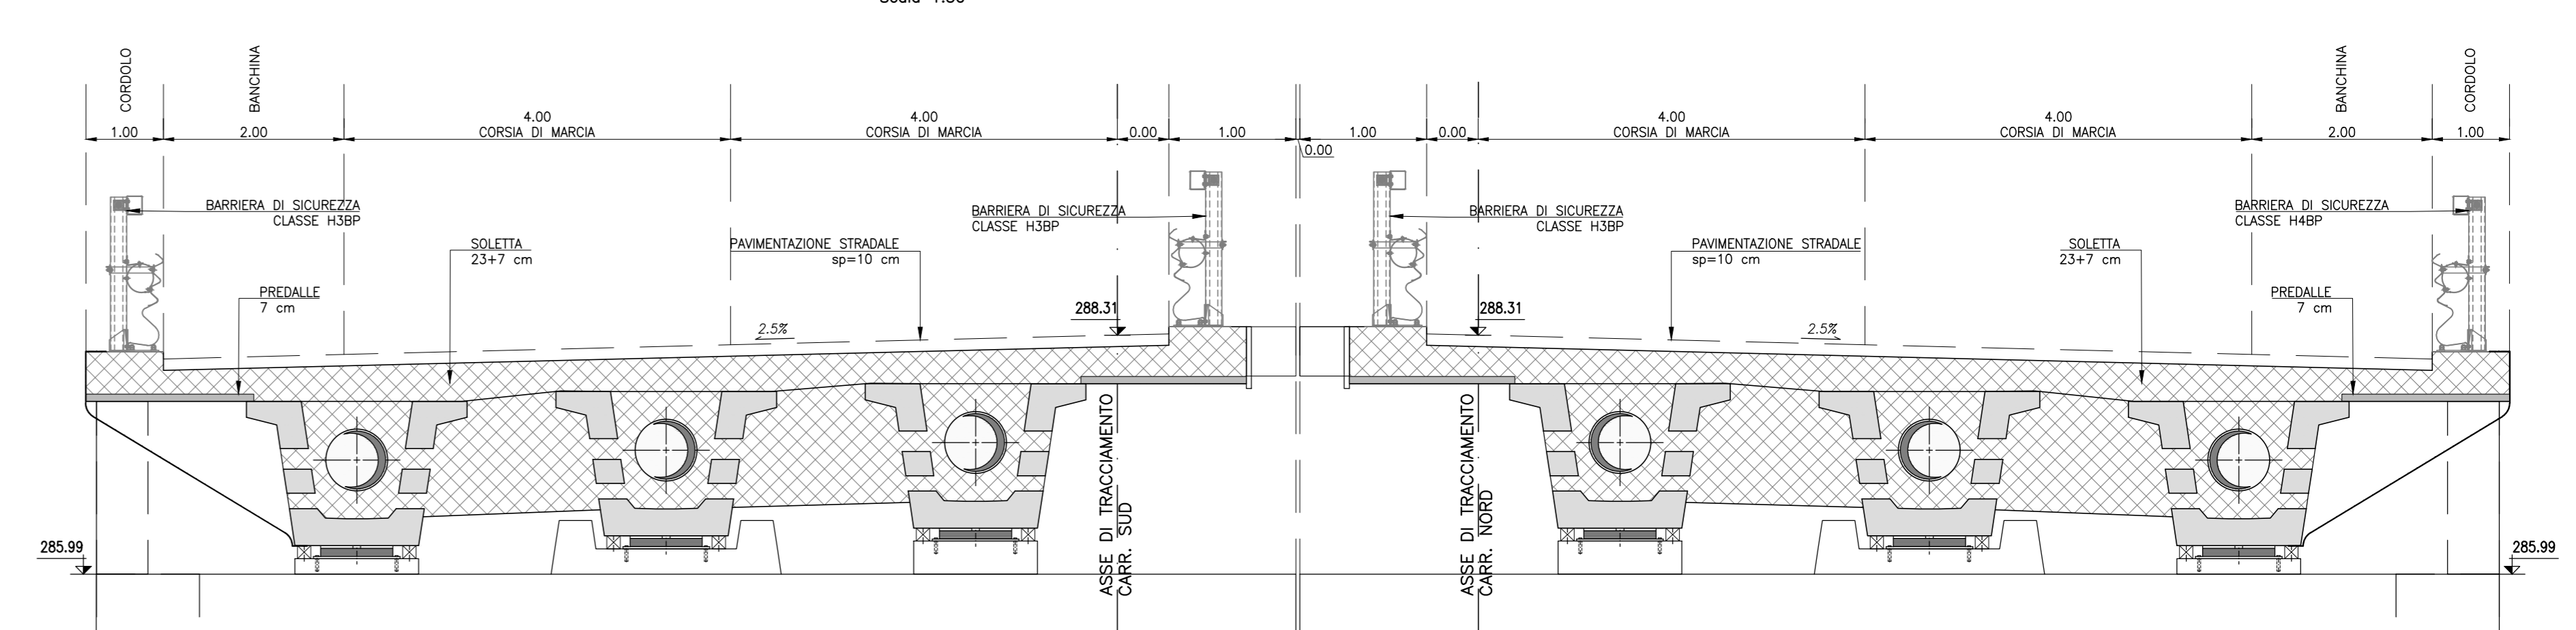


DETTAGLIO 1
Scala 1:20

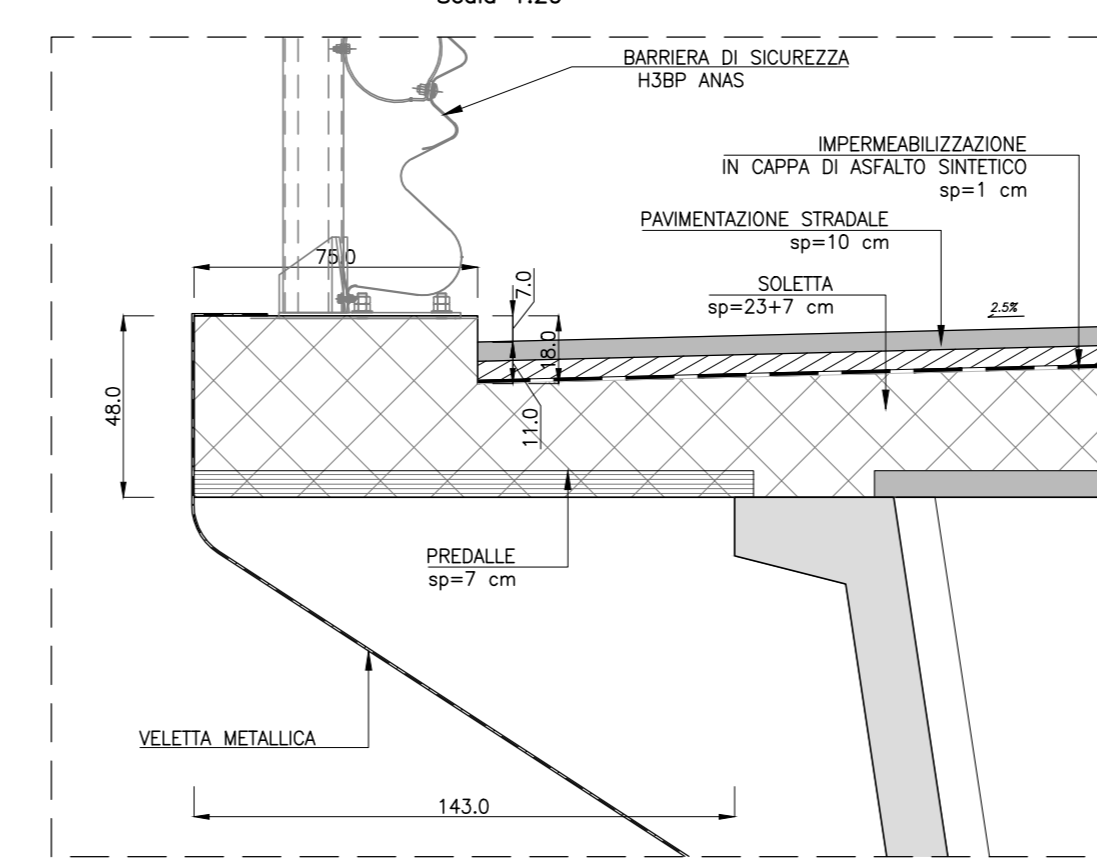

DETTAGLIO 2
Scala 1:20

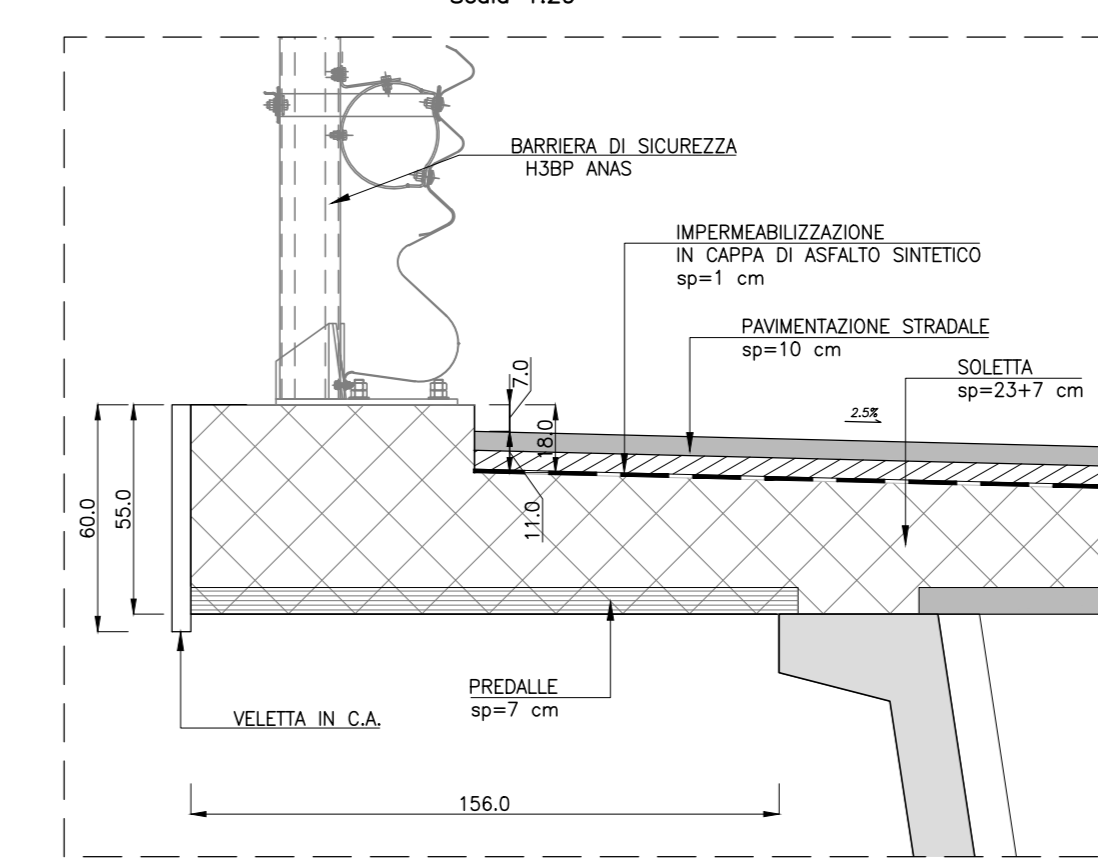

PARTICOLARE SEZIONE 1-1
Scala 1:20

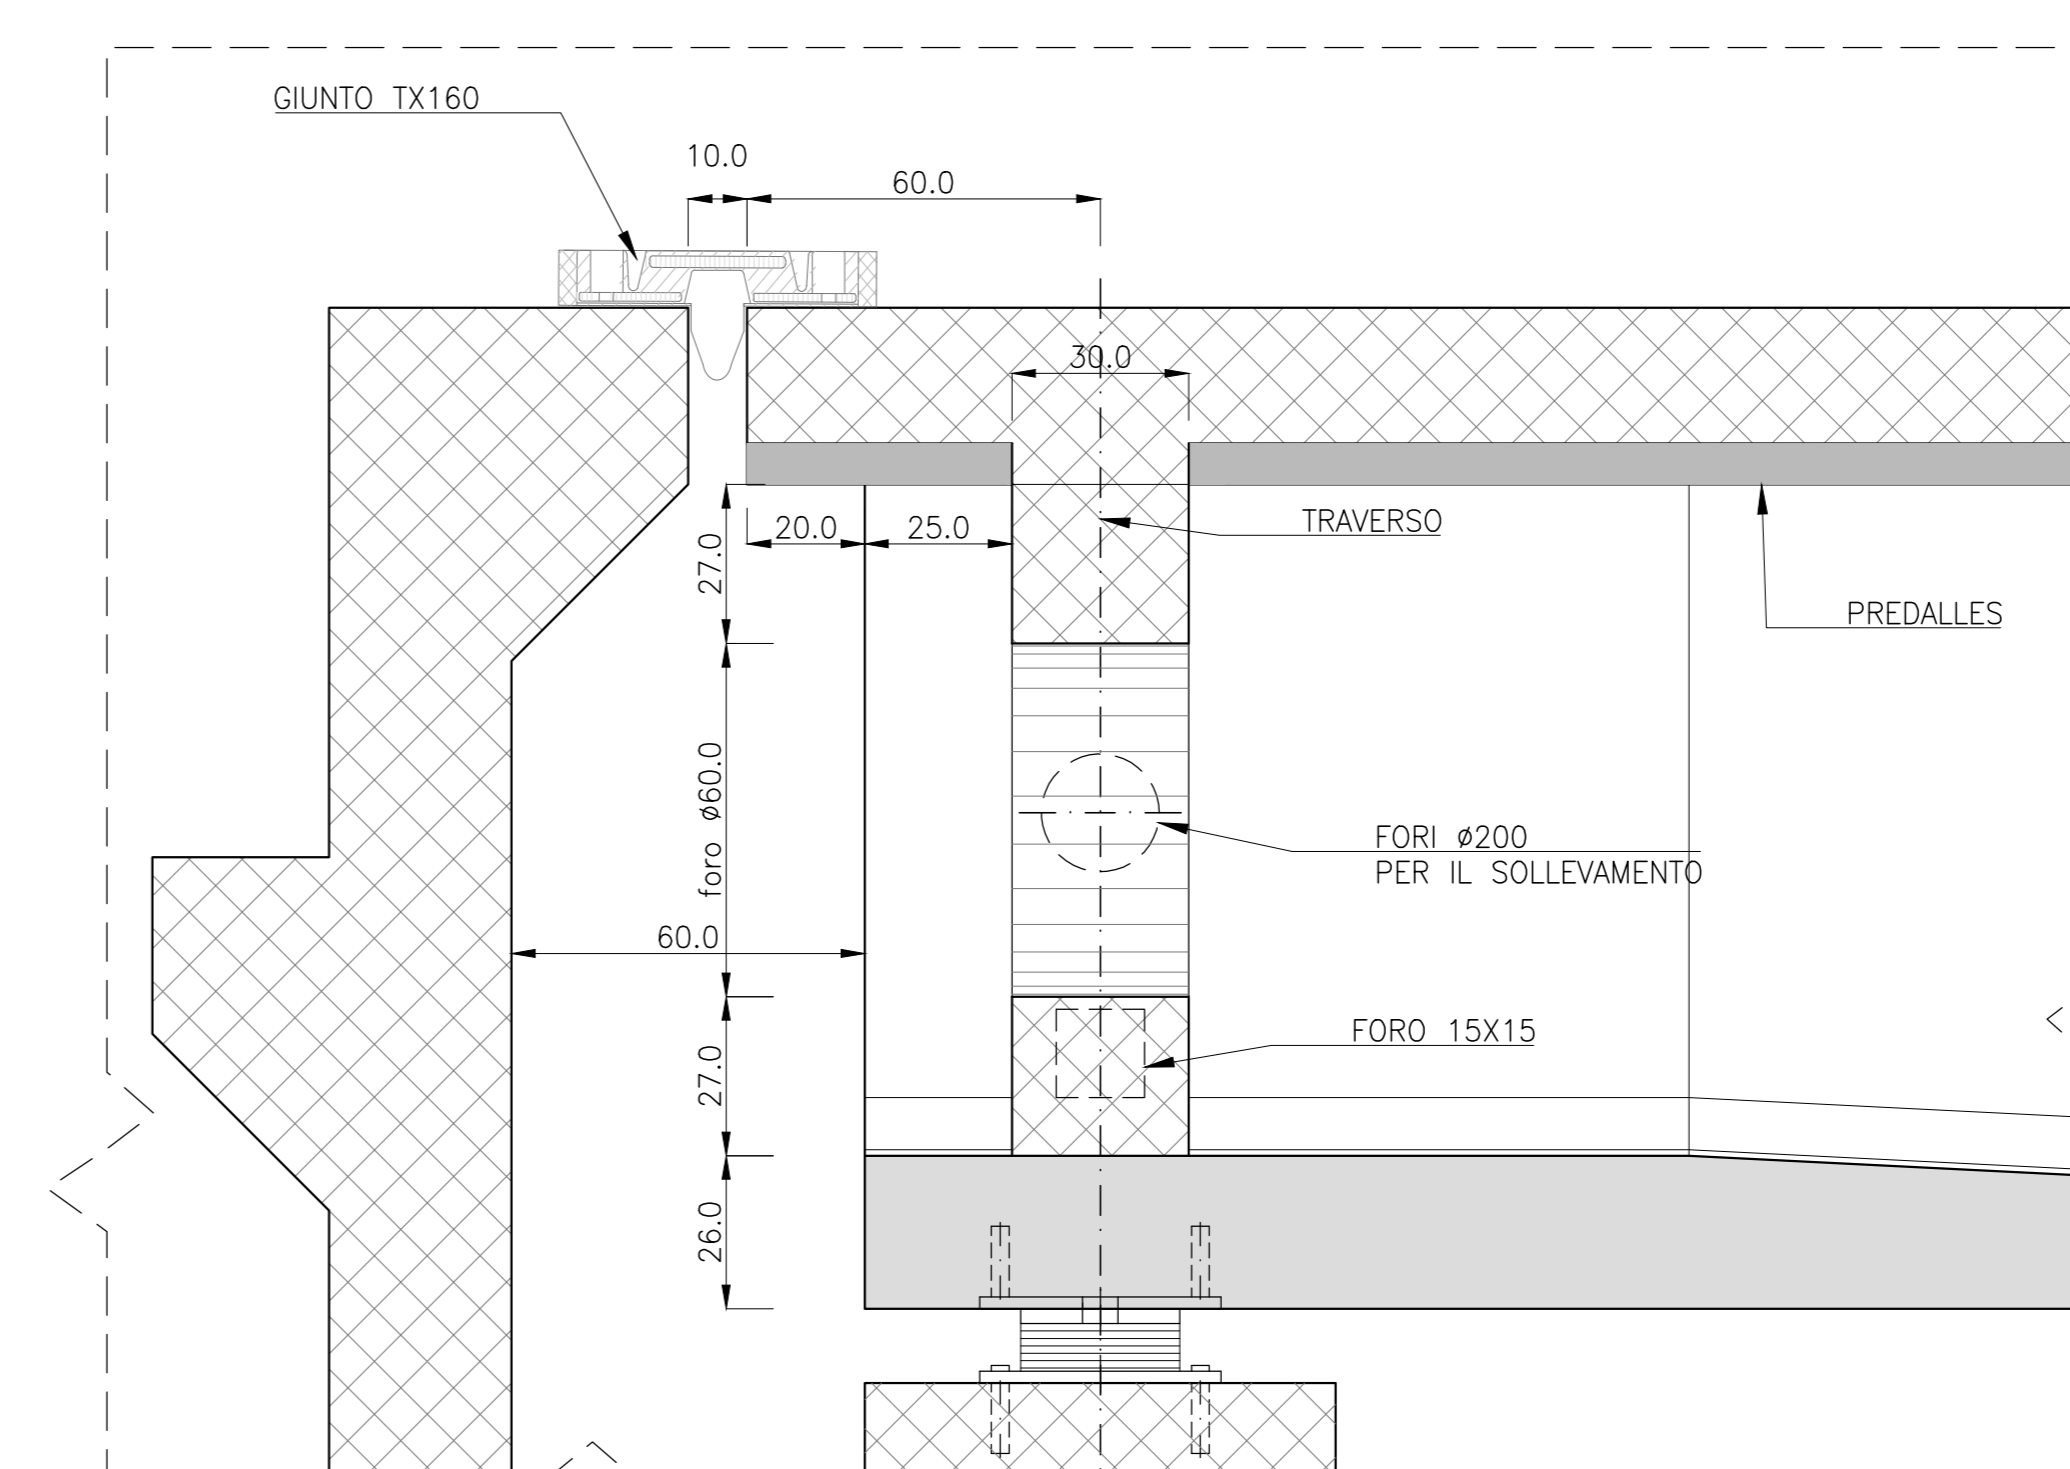

anas
GRUPPO FS ITALIANE
Direzione Progettazione e Realizzazione Lavori

S.S. 131 di "Carlo Felice"
Adegumento e messa in sicurezza della S.S.131
Risoluzione dei nodi critici - 2° stralcio
dal km 108+300 al km 158+000

PROGETTO ESECUTIVO

CA284

R.T.I. di PROGETTAZIONE: Mandataria **PRO ITER** Via G.B. Sommarini n°3 20125 - Milano Tel. 02 49899111 email: mail@proiter.it
Mandante **AS** Via Ateneide n°13 20100 Agrigento Tel. 0922 421007 email: delibraggi@aspec.it

PROGETTISTI:
Ing. Riccardo Formichi - Pro Iter srl (Integratore prestazioni specialistiche)
Ordine Ing. di Milano n. 18045
Ing. Riccardo Formichi - Pro Iter srl
Ordine Ing. di Milano n. 18045
IL GEOLOGO:
Dott. Gian Massimo Mazzambrico - Pro Iter srl
Albo Geol. Lombardia n. 4762
COORDINATORE PER LA SICUREZZA IN FASE DI PROGETTAZIONE:
Ing. Diego Cacciari
Ordine Ing. di Milano n. 15813
VISTO IL RESP. DEL PROCEDIMENTO:
Dott. Ing. Salvatore FRISCI

PROTOCOLLO DATA

OPERE D'ARTE MINORI
Ponticelli idraulici L=23.20 m su Rio Mannu Km 122+339.50 - PO02 su S20
Carreggiate SS131: Carpenteria impalcato

CODICE PROGETTO	UN. PROG.	N. PROG.	NOME FILE	REVISIONE	SCALA:
L01L1S0	E	1901	TOOPOD2STRCP02B.pdf	B	VAR.
D					
C	REVISIONE PER ISTRUTTORIA, VERIFICA E CONTROLLI DLGS.35/11	Aprile 2021	Prat.	DoveB	Fornici
A	EMMISSIONE	Marzo 2020	Prat.	DoveB	Fornici
REV.	DESCRIZIONE	DATA	REDATTO	VERIFICATO	APPROVATO