


PIANTA
Scala 1:100

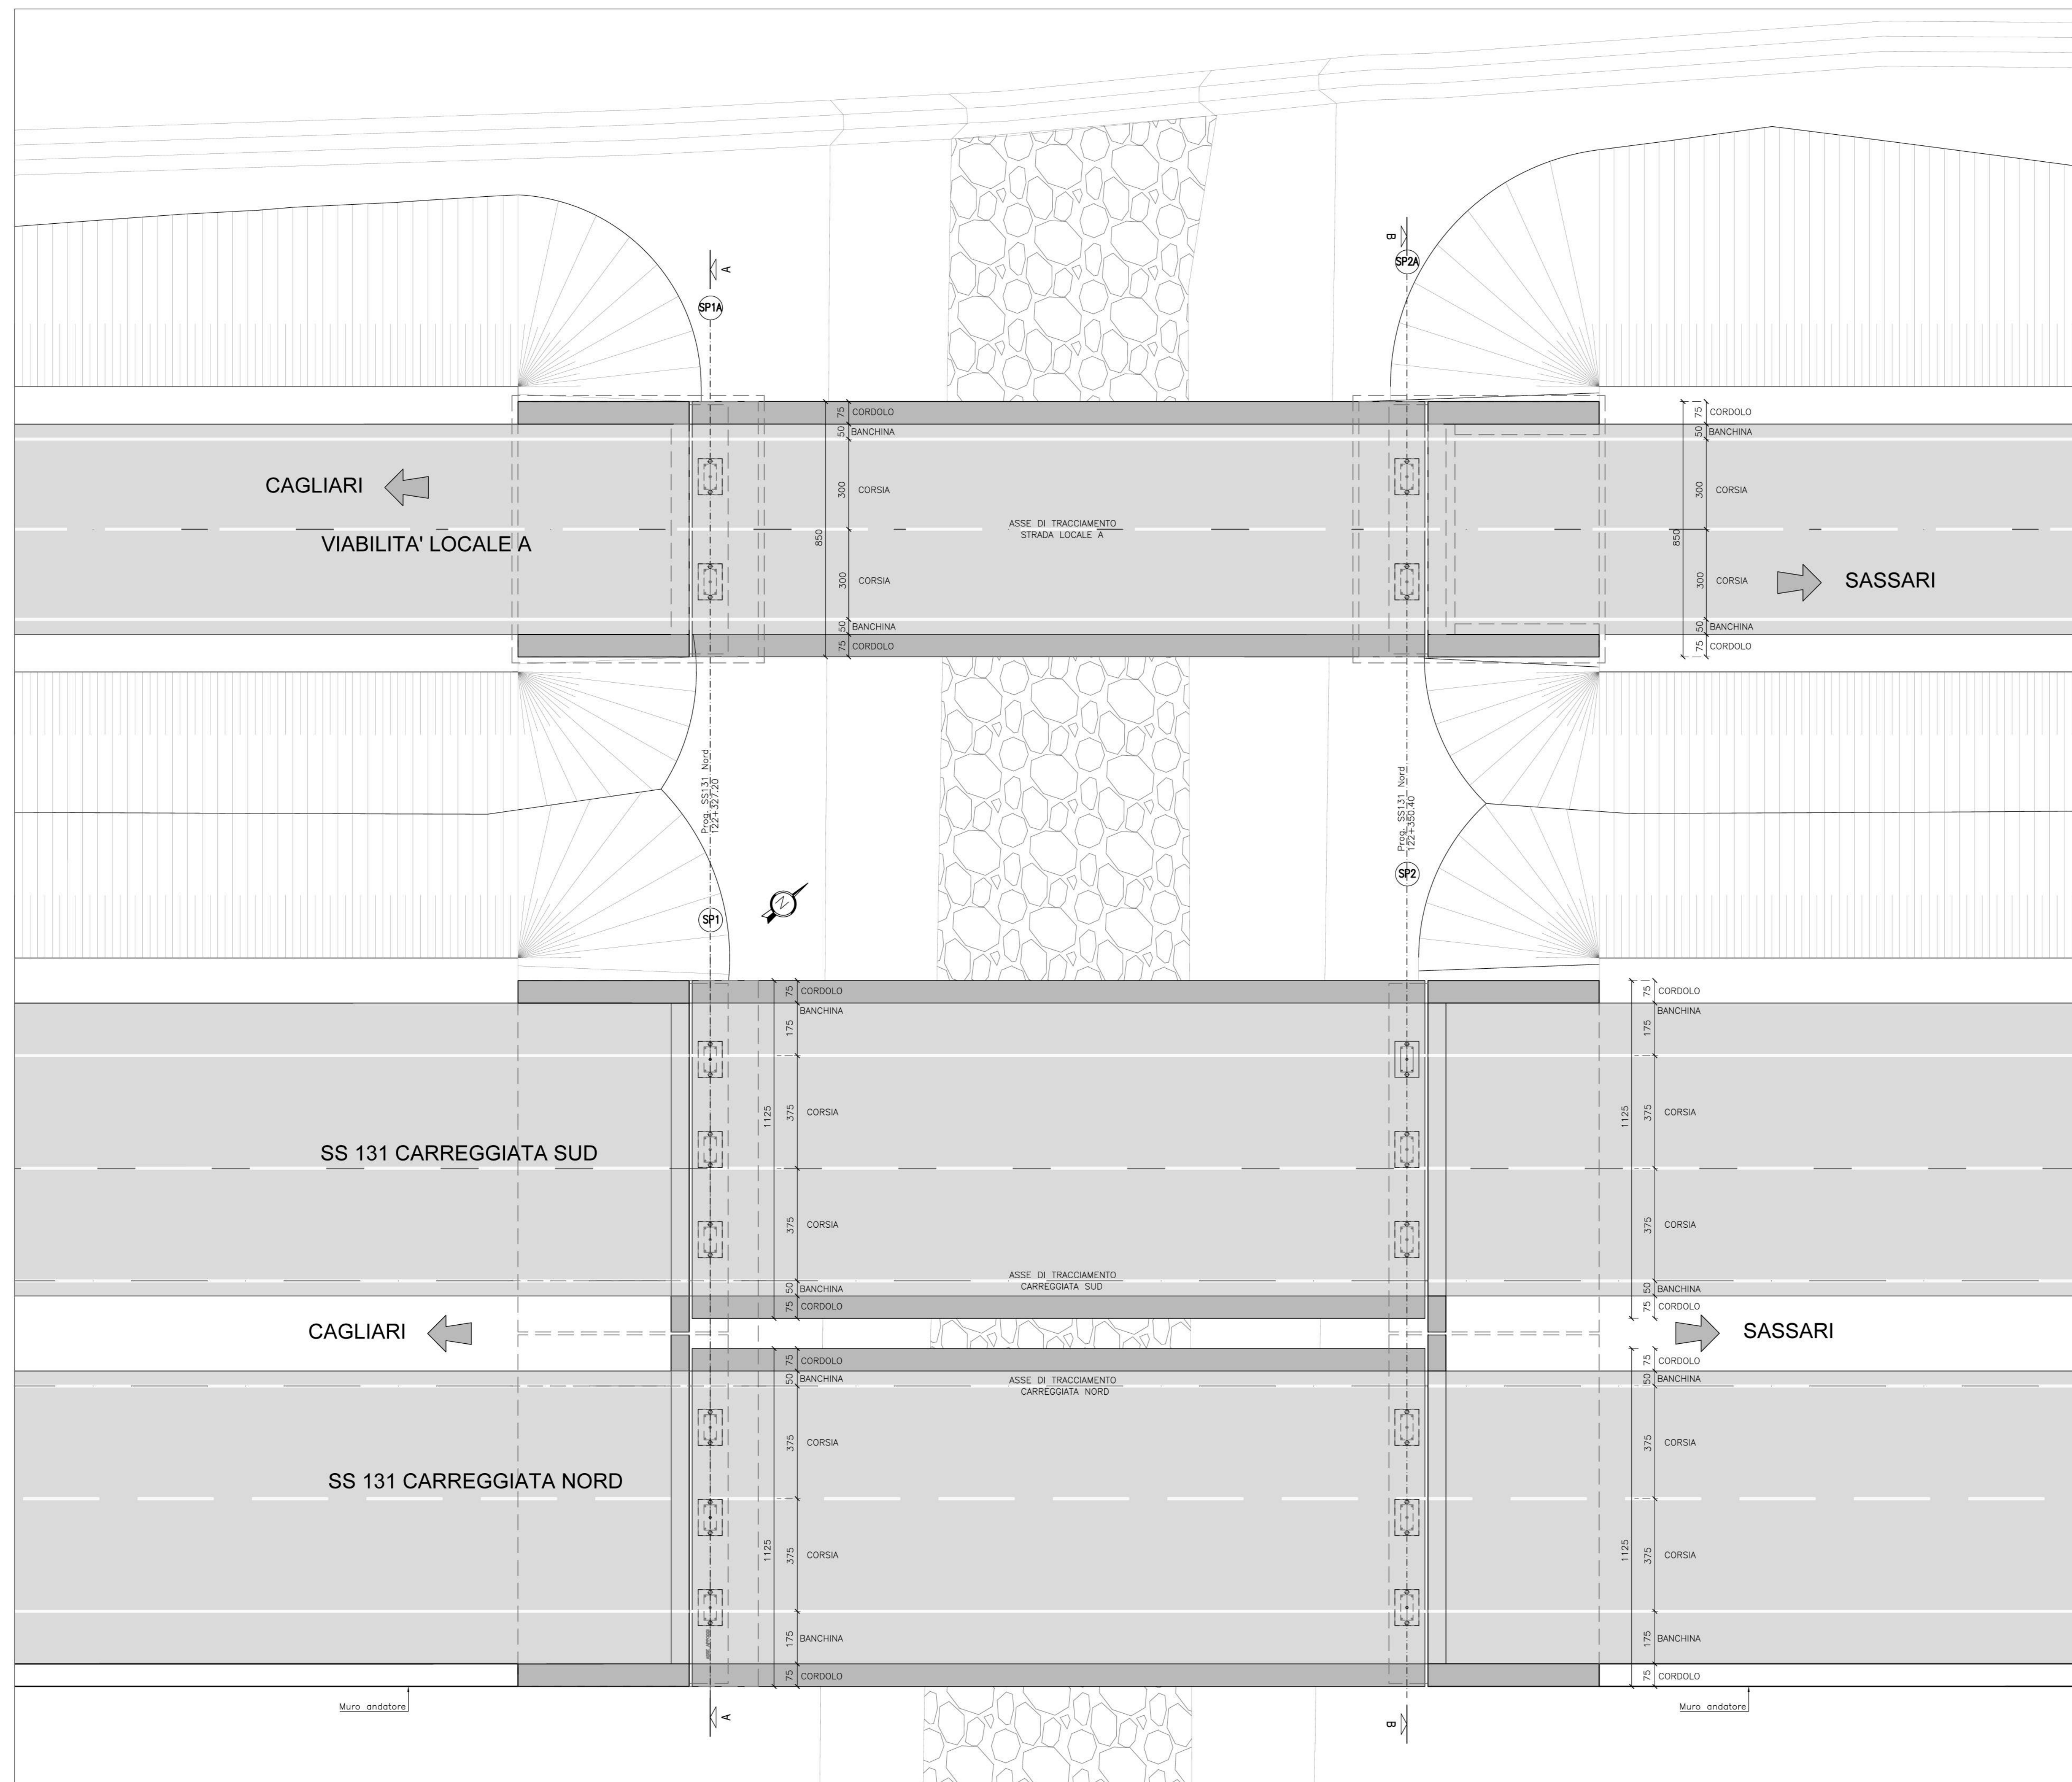

anas
GRUPPO FS ITALIANE
Direzione Progettazione e Realizzazione Lavori

S.S. 131 di "Carlo Felice"
Adeguamento e messa in sicurezza della S.S.131
Risoluzione dei nodi critici - 2° stralcio
dal km 108+300 al km 158+000

PROGETTO ESECUTIVO CA284

R.T.I. di PROGETTAZIONE: Mandataria **PRO ITER** Via G.E. Sommarini n°3 20125 - Milano Tel. 02 6979111 email: ma@proiter.it Mandante **FORNICE RICCARDO** Via Arimide n°3 02100 Agostini Tel. 0722 412007 email: delabingegneri@pec.it

PROGETTISTI:
Ing. Riccardo Fornice - Pro. It. art. (Integratore prestazioni specialistiche) Ordine Ing. di Milano n. 18045
Ing. Riccardo Fornice Ordine Ing. di Milano n. 18045
IL GEOLOGO:
Dott. Gian Massimo Mazzanarico - Pro. It. art. Albo Geol. Lombardia n. 4782
COORDINATORE PER LA SICUREZZA IN FASE DI PROGETTAZIONE:
Ing. Sergio Cacciarielli Ordine Ing. di Milano n. 15813
VISTO IL RESP. DEL PROCEDIMENTO:
Dott. Ing. Salvatore FRASCA

PROTOCOLLO DATA

OPERE D'ARTE MINORI
Ponticelli idraulici L=23.20 m su Rio Mannu Km 122+339.50 - PO02 su S20
Pianta e prospetti longitudinali

CODICE PROGETTO	LM	PROG.	N. PROJ.	NOME FILE	REVISIONE	SCALA:
L0PLSQE1901				TO0PO02STRD01A.pdf	A	1:100
C						
B						
A	EMISSIONE	Marzo 2020	Fusi	Donelli	Fornice	
REV.	DESCRIZIONE	DATA	REDATTO	VERIFICATO	APPROVATO	