FASE 1

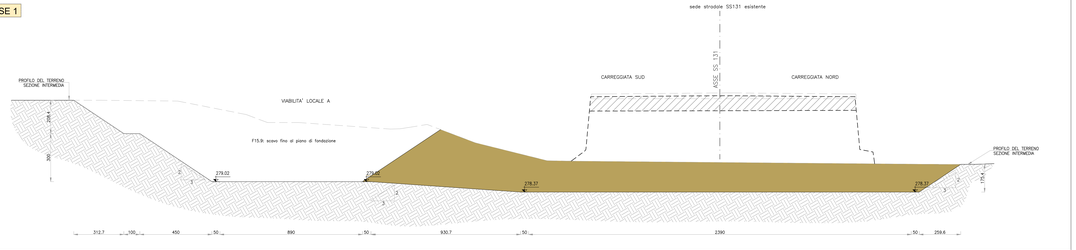

FASE 2

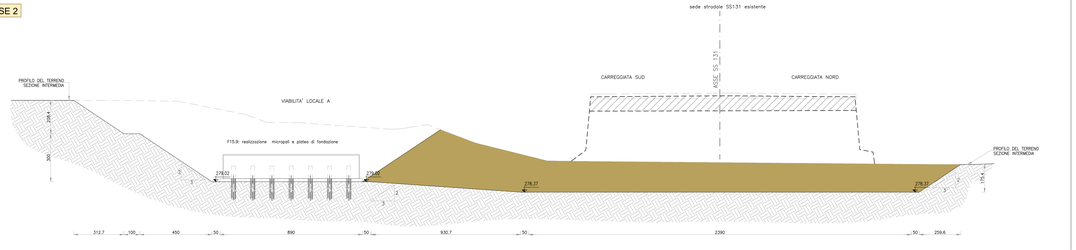

FASE 3

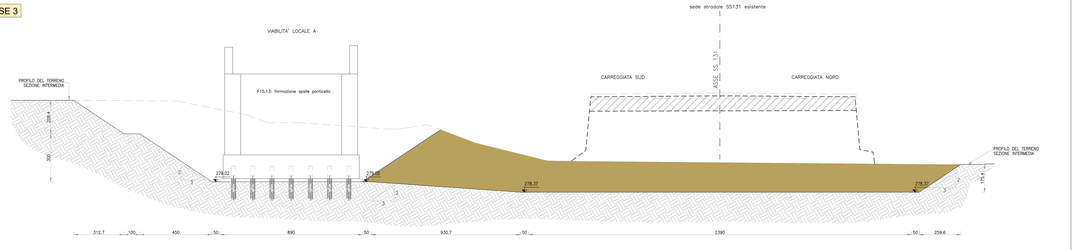

FASE 4

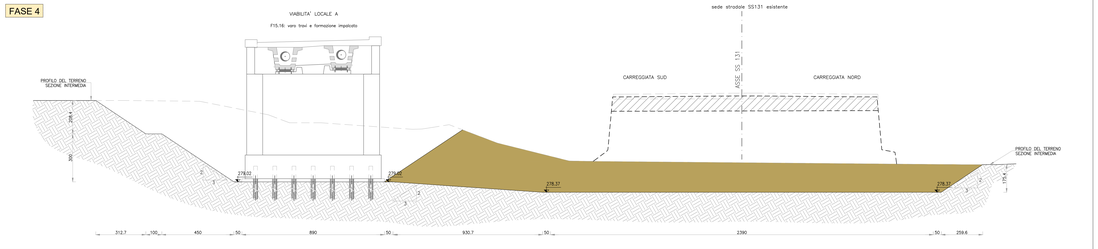

FASE 5

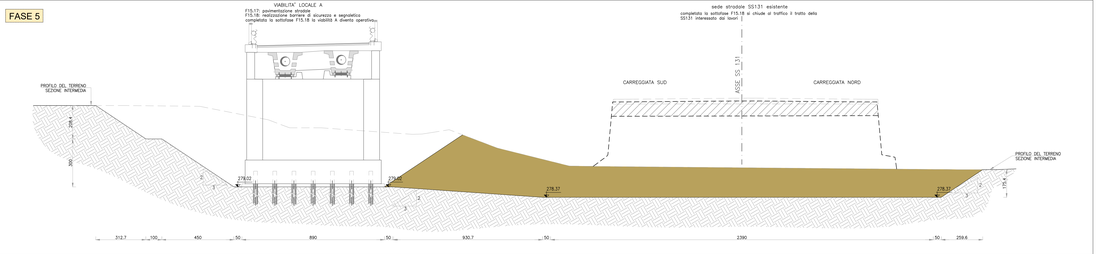

FASE 6

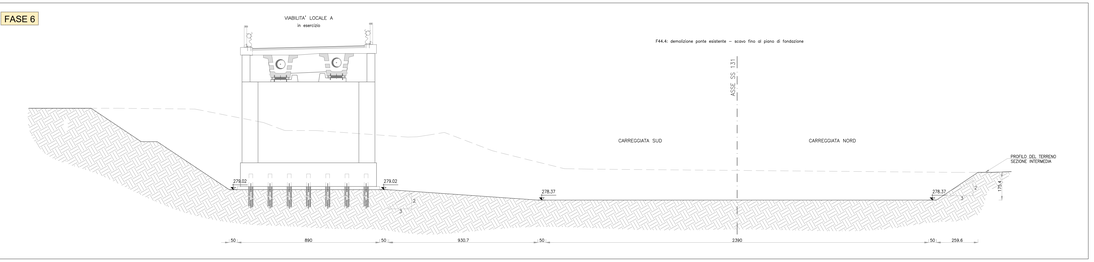

FASE 7

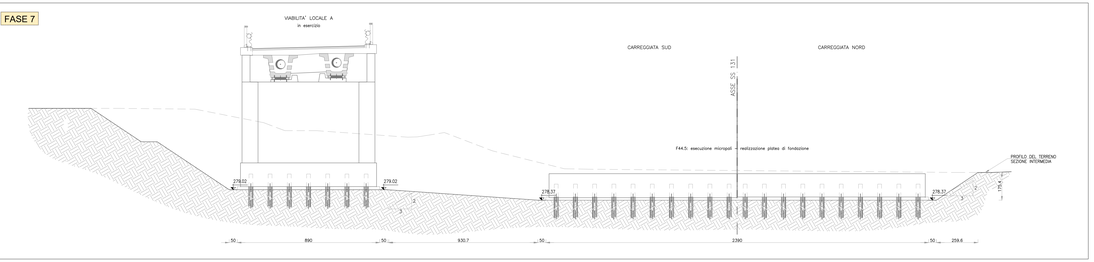

FASE 8

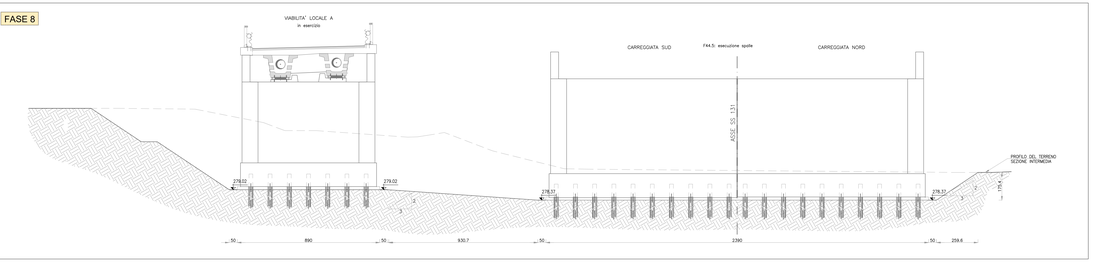

FASE 9

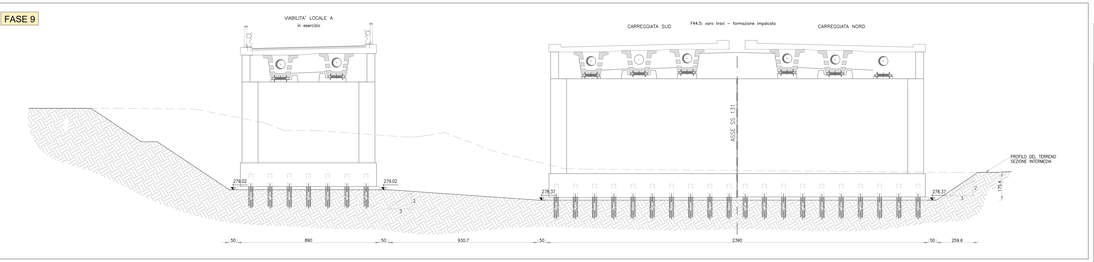

FASE 10

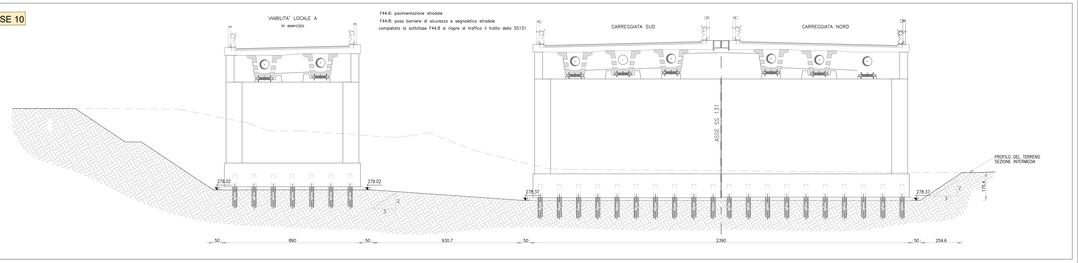

N.B. al fine di evidenziare le possibili interferenze degli scavi per il posizionamento del sistema di fondazione del nuovo attraversamento (ponticello viabilità locale A) con la fondazione dell'esistente ponte sulla S.S.131, da mantenere in esercizio per tutta la durata della Fase F15, si è fatto riferimento alla sezione intermedia in alveo posizionata immediatamente a valle della spalla esistente.

anas
GRUPPO FS ITALIANE
Direzione Progettazione e Realizzazione Lavori

S.S. 131 di "Carlo Felice"
Adeguamento e messa in sicurezza della S.S.131
Risoluzione dei nodi critici - 2° stralcio
dal km 108+300 al km 158+000

PROGETTO ESECUTIVO — CA284

R.T.I. di PROGETTAZIONE: Mandataria — PROITER Progettazione Ingegneria Territorio s.r.l. — Via G.B. Sammartini n°3 20125 Milano (MI) Tel. 02 678711 email: emailmail@proiter.it
Mandante — Via Artemide n°3 00187 Roma (RM) Tel. 0642 121201 email: deltaingegneria@pec.it

PROGETTISTI:
Ing. Riccardo Formichi - Pro Iter srl (Integrazione prestazioni specialistiche)
Ordine ing. di Milano n. 18045
Ing. Riccardo Formichi
Ordine ing. di Milano n. 18045
IL GEOLOGO
Dott. Geol. Massimo Mezzanzanica – Pro Iter srl
Albo Geol. Lombardia n. 476Z
COORDINATORE PER LA SICUREZZA IN FASE DI PROGETTAZIONE
Ing. Diego Cecchinelli
Ordine ing. di Milano n. 15813
VISTO: IL RESP. DEL PROCEDIMENTO
Dott. Ing. Salvatore FRASCA
PROTOCOLLO — DATA

ORDINE DEGLI INGEGNERI DELLA PROVINCIA DI MILANO — Sezione A — Settore a) Civile e Ambientale — Iscritto all'Albo — Dott. Ing. RICCARDO FORMICHI — n° A 18045

OPERE D'ARTE MINORI
Ponticelli idraulici L=23.20 m su Riu Mannu, km 122+339.50 - PO02 su S20
Fasi costruttive

CODICE PROGETTO		NOME FILE T00PO02STR01.pdf		REVISIONE	SCALA:
PROGETTO	LIV. PROG.	N. PROG.	CODICE ELAB.		
LOPLSQ	E	1901	TDPPDD2STRSED1	B	1:100

REV.	DESCRIZIONE	DATA	REDATTO	VERIFICATO	APPROVATO
D					
C					
B	Revisione per istruttoria, verifica e controlli D.Lgs. 35/11	Aprile 2021	Alesso	Dondi	Formichi
A	Emissione	Marzo 2020	Alesso	Rivolini	Formichi