Sezione A-A

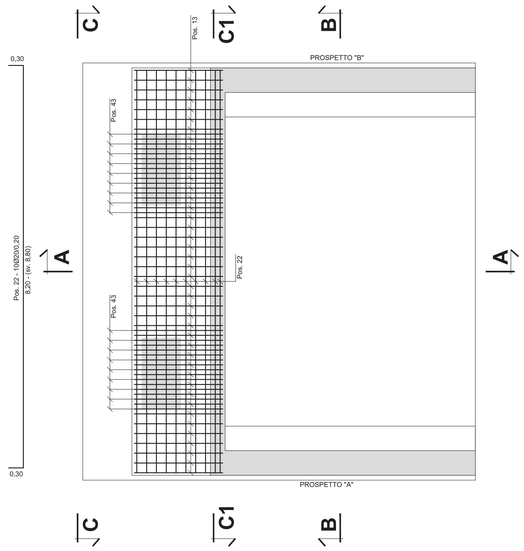

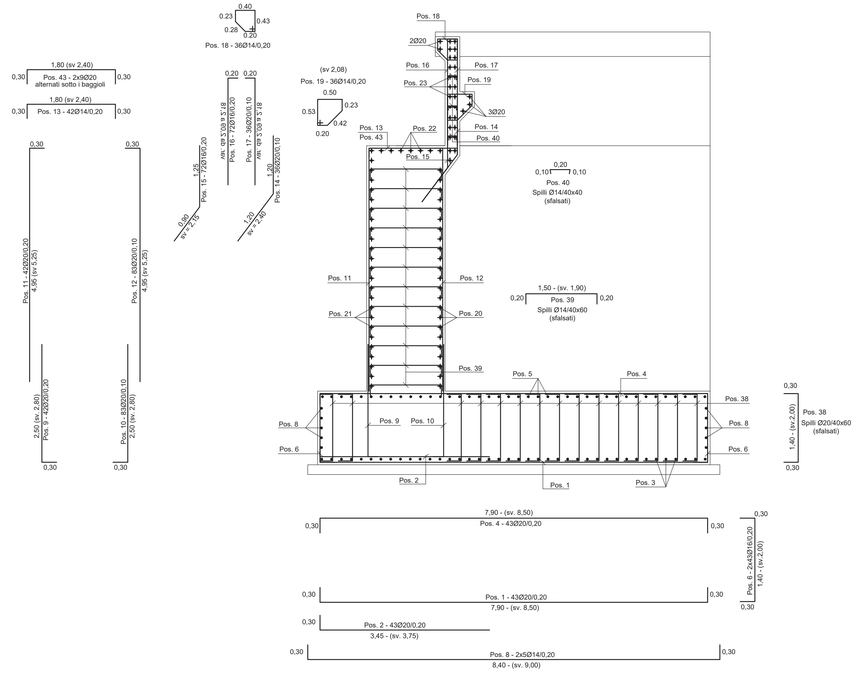

Sezione B-B

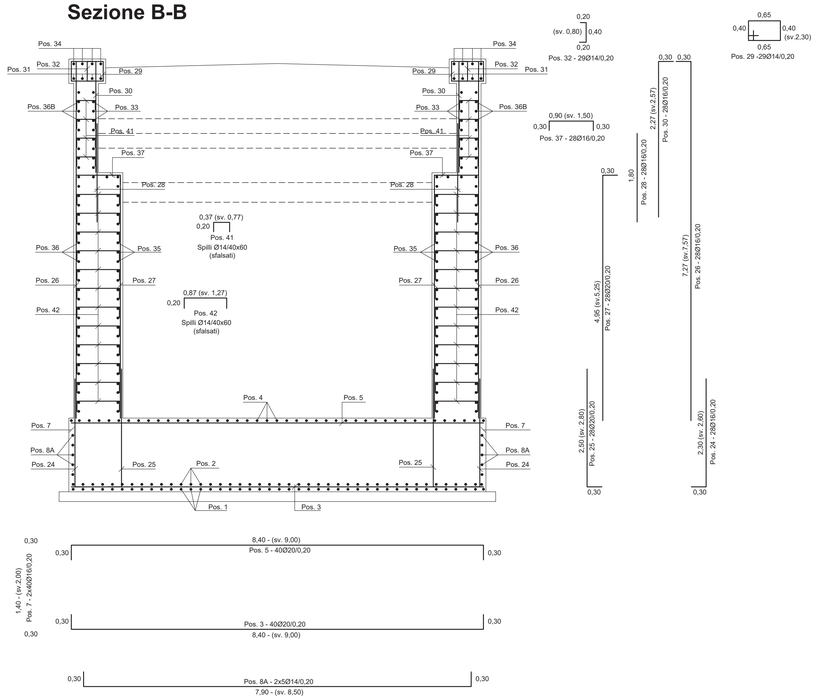

Sezione C-C

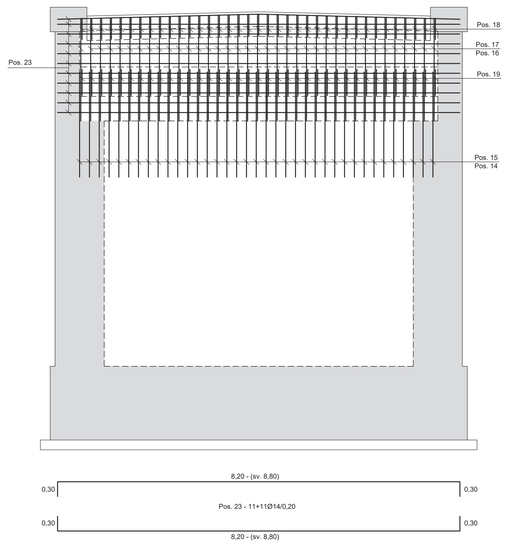

Sezione C1-C1

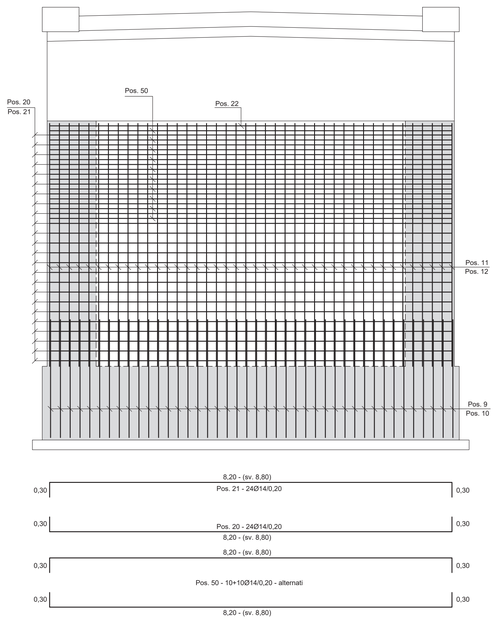

Prospetto A

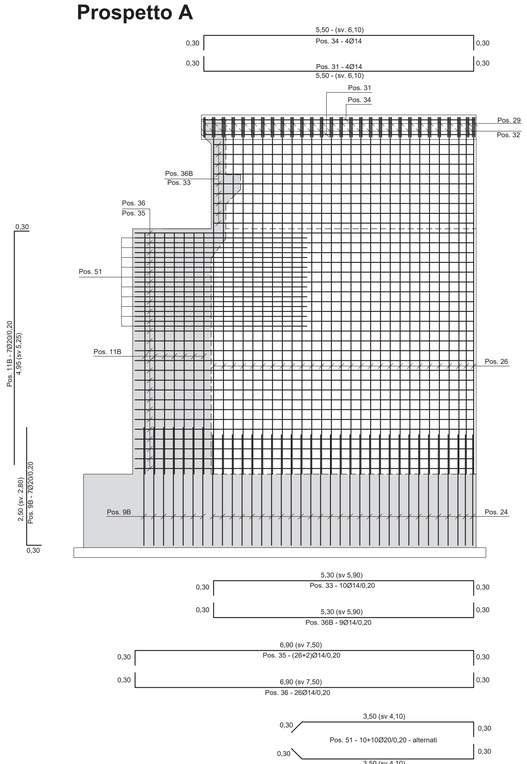

Prospetto B

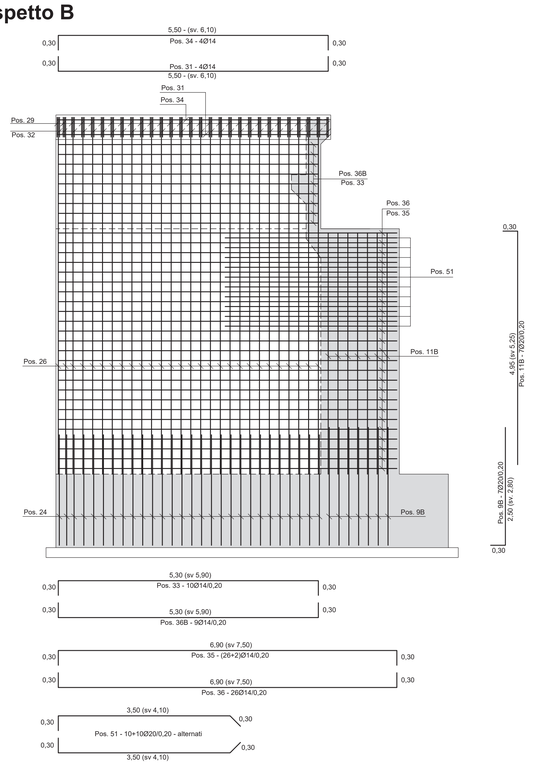

ARMATURA PULVINO - R=1:25

PIANTA

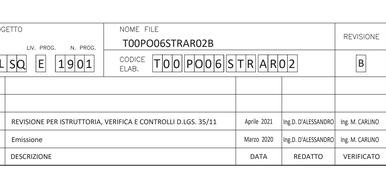

SEZIONE

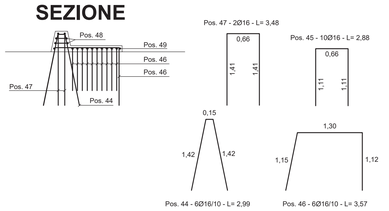

NOTA
POSIZIONI NELLA SPALLA: DA Pos. 1 a Pos. 43 e dalla Pos. 50 alla Pos. 51

BAGGIOLI: DA Pos. 44 a Pos. 49

anas
GRUPPO FS ITALIANE

Direzione Progettazione e Realizzazione Lavori

S.S.131 DI "CARLO FELICE"
Adeguamento e messa in sicurezza della S.S.131
Risoluzione dei nodi critici 2°stralcio
dal km 108+300 al km 158+000

PROGETTO ESECUTIVO — CA284

R.T.I. di PROGETTAZIONE:

Mandataria
PRO ITER — Progetto Infrastrutture Territoriale s.r.l.
Via G.B. Sammartini n°5 20125 – Milano Tel. 02 67879111 email:mail@proiter.it

Mandante
delta Ingegneria
Via Artemide n°3 92100 Agrigento Tel. 0922 421507 email: deltaingegneria@pec.it

PROGETTISTI:
Ing. Riccardo Formichi – Pro Iter srl (Integratore prestazioni specialistiche) Ordine Ing. di Milano n. 18045
Ing. Nicola D'Alessandro – Delta Ingegneria srl Ordine Ing. di Agrigento n. A995

IL GEOLOGO
Dott. Geol. Massimo Mezzanzanica – Pro Iter srl Albo Geol. Lombardia n. A762

COORDINATORE PER LA SICUREZZA IN FASE DI PROGETTAZIONE
Ing. Diego Cecchinelli Ordine Ing. di Milano n. 15813

VISTO: IL RESP. DEL PROCEDIMENTO
Dott. Ing. Salvatore Frasca

PROTOCOLLO | DATA

OPERE D'ARTE MINORI

Ponticello draulico L=27.00 m Km 154+495 - PO06 su S17

armatura spalla 2 e fondazioni

CODICE PROGETTO			NOME FILE	REVISIONE	SCALA
PROGETTO	LIV. PROG.	N. PROG.	T00PO06STRAR02B		
LOPLSQ	E	1901	CODICE ELAB. T00PO06STRAR02	B	varie

REV.	DESCRIZIONE	DATA	REDATTO	VERIFICATO	APPROVATO
D					
C					
B	REVISIONE PER ISTRUTTORIA, VERIFICA E CONTROLLI D.LGS. 35/11	Aprile 2021	Ing.D. D'ALESSANDRO	Ing. M. CARLINO	Ing.N. D'ALESSANDRO
A	Emissione	Marzo 2020	Ing.D. D'ALESSANDRO	Ing. M. CARLINO	Ing.N. D'ALESSANDRO