


# SEZIONE LONGITUDINALE A-A


Scala 1:50

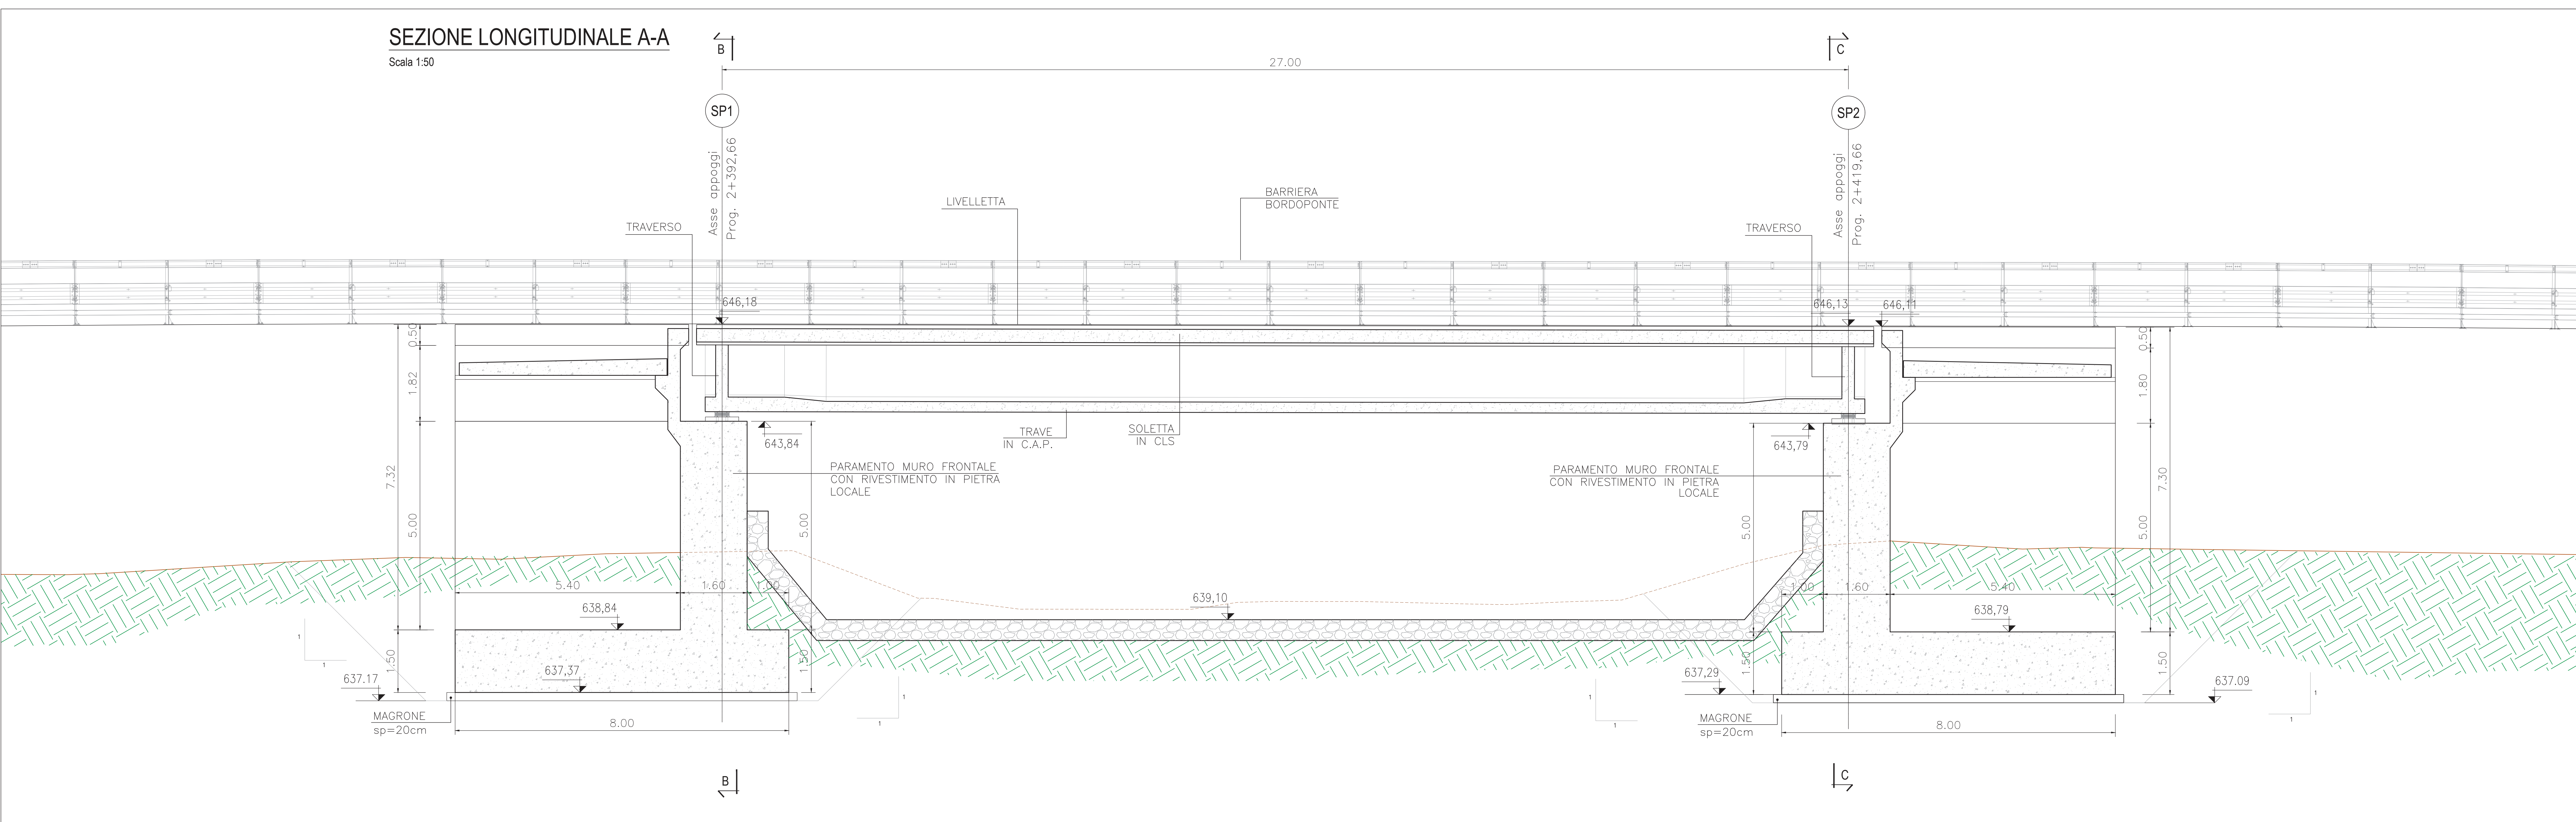

COMPUTO DEI VOLUMI		Rif. Dis.		Pagina Nr.			
STERRO		U.Misura		1			
Sezione	Distanza Progressiva	Area	Area Media	Distanza Parziale	VOLUMI Parziale	Totale	
2	8.676	0.000					
3	13.528	46.339		23.110	4.852	112.42	
4	13.528	46.339		46.220	9.407	429.97	
5	22.835	45.075		45.075	80.01	622.40	
6	22.835	45.075		22.538	3.915	78.30	
7	41.459	0.000		20.000	3.915	78.30	
8	41.459	40.001		40.001	45.353	9.407	426.64
9	54.780	50.705		45.353	5.440	137.92	1265.29
10	54.780	50.705		25.353			
11	60.220	0.000					
Totale					1265.29		


# SEZIONE B-B

Scala 1:50

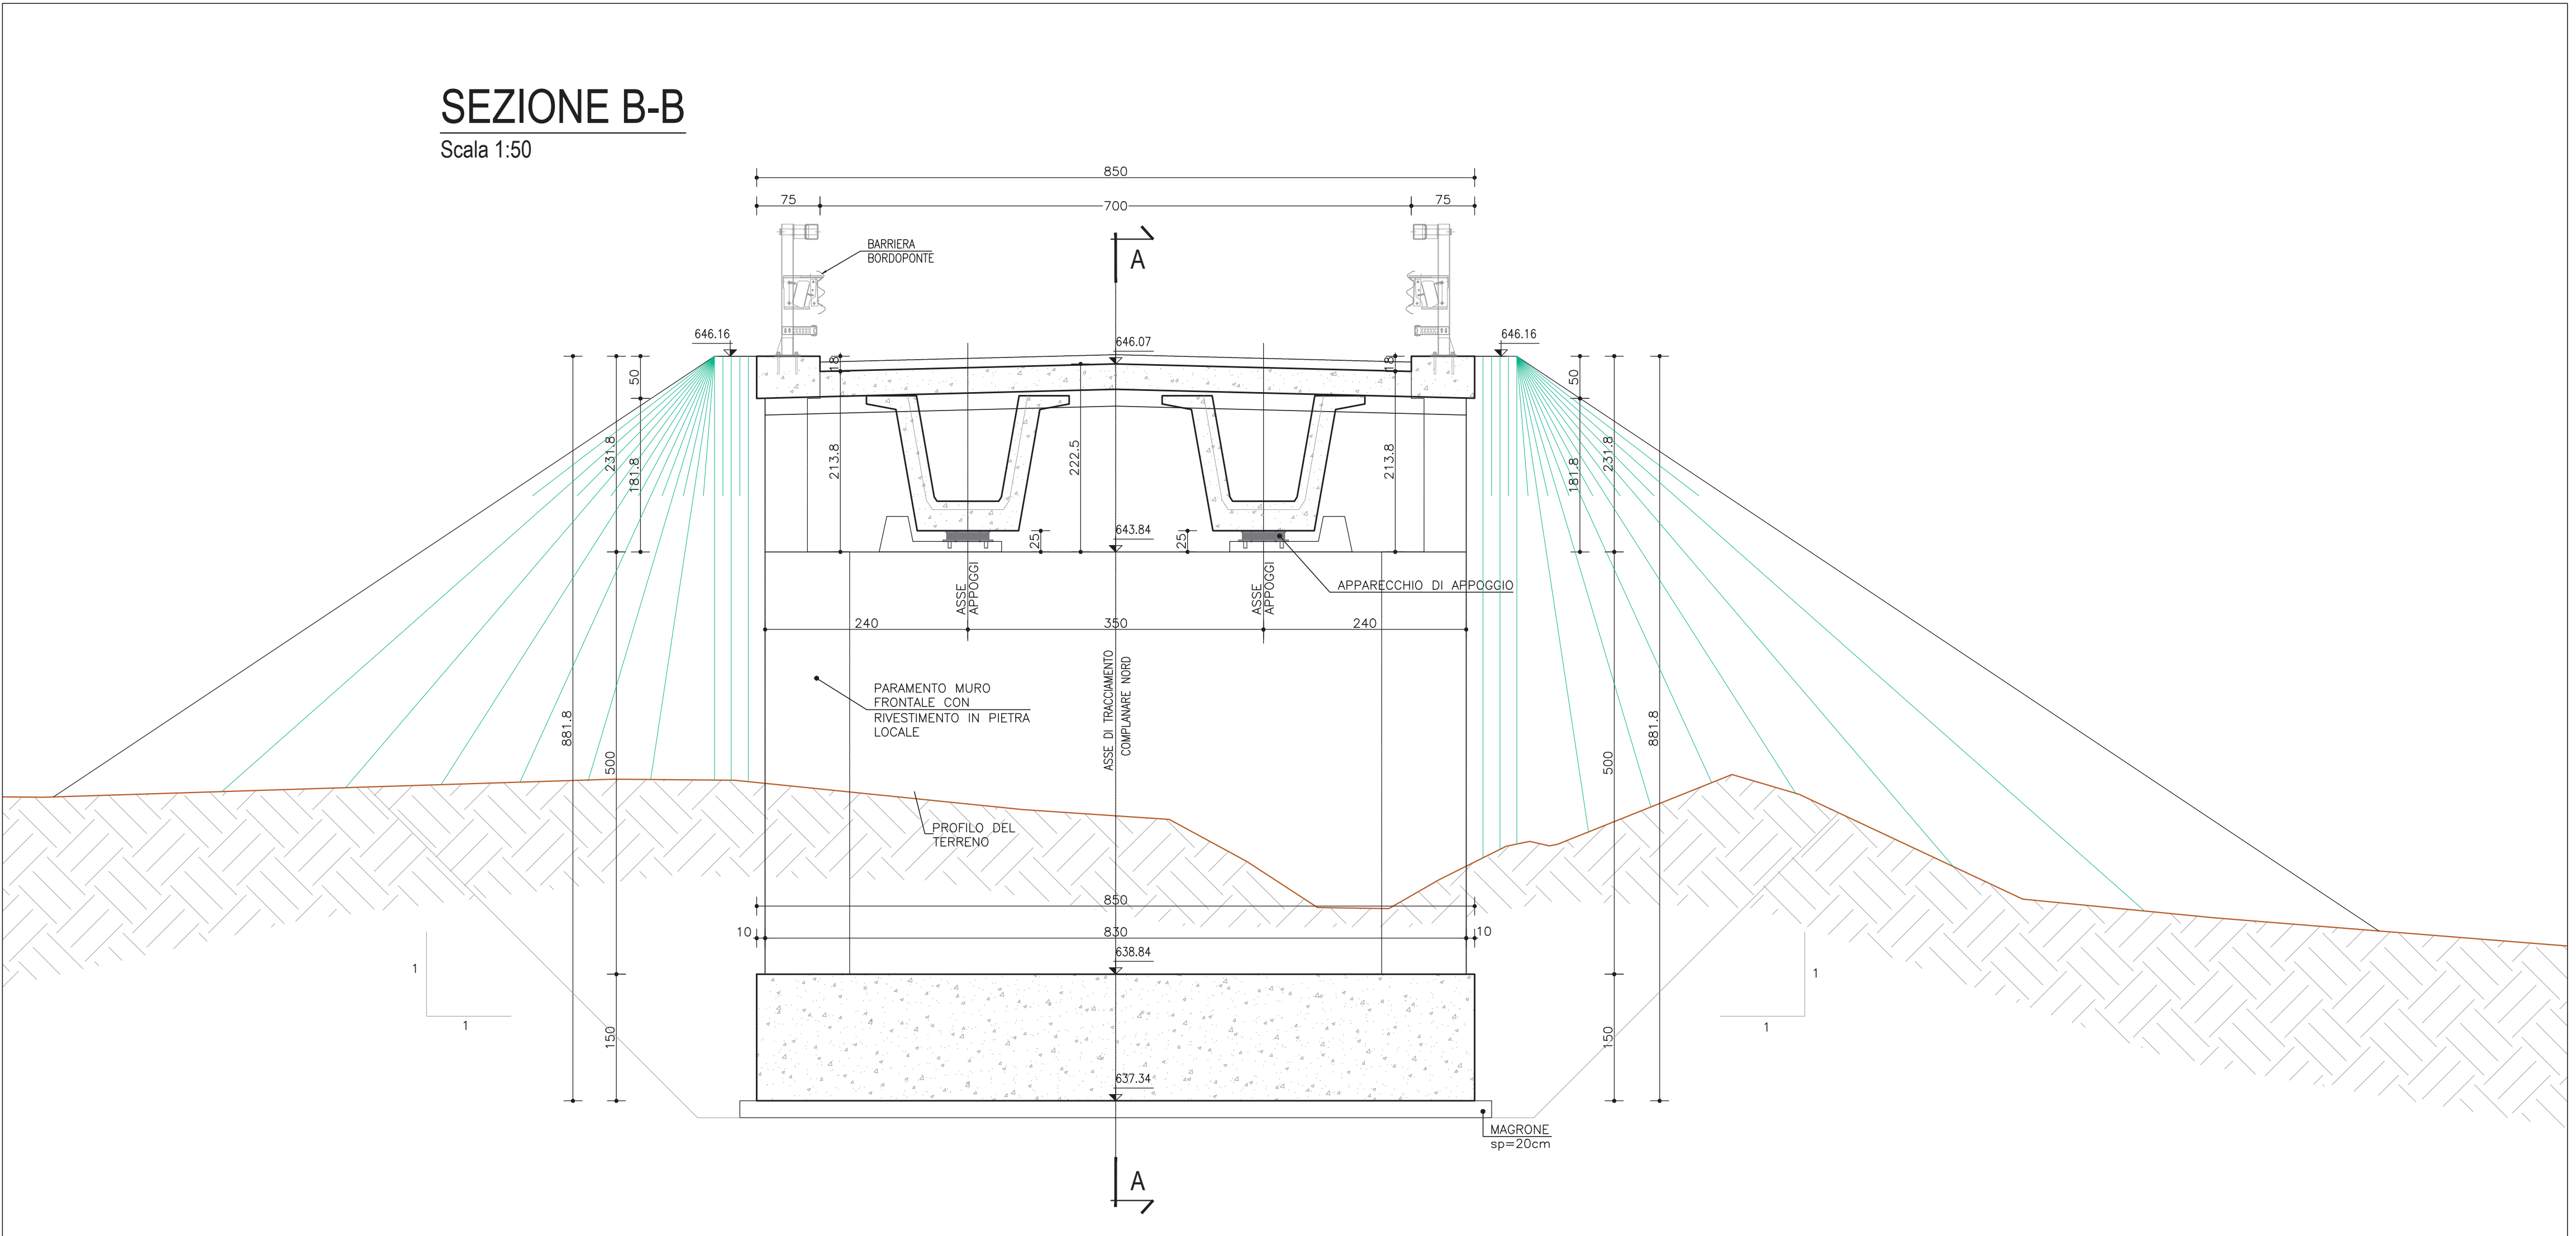

# SEZIONE C-C

Scala 1:50

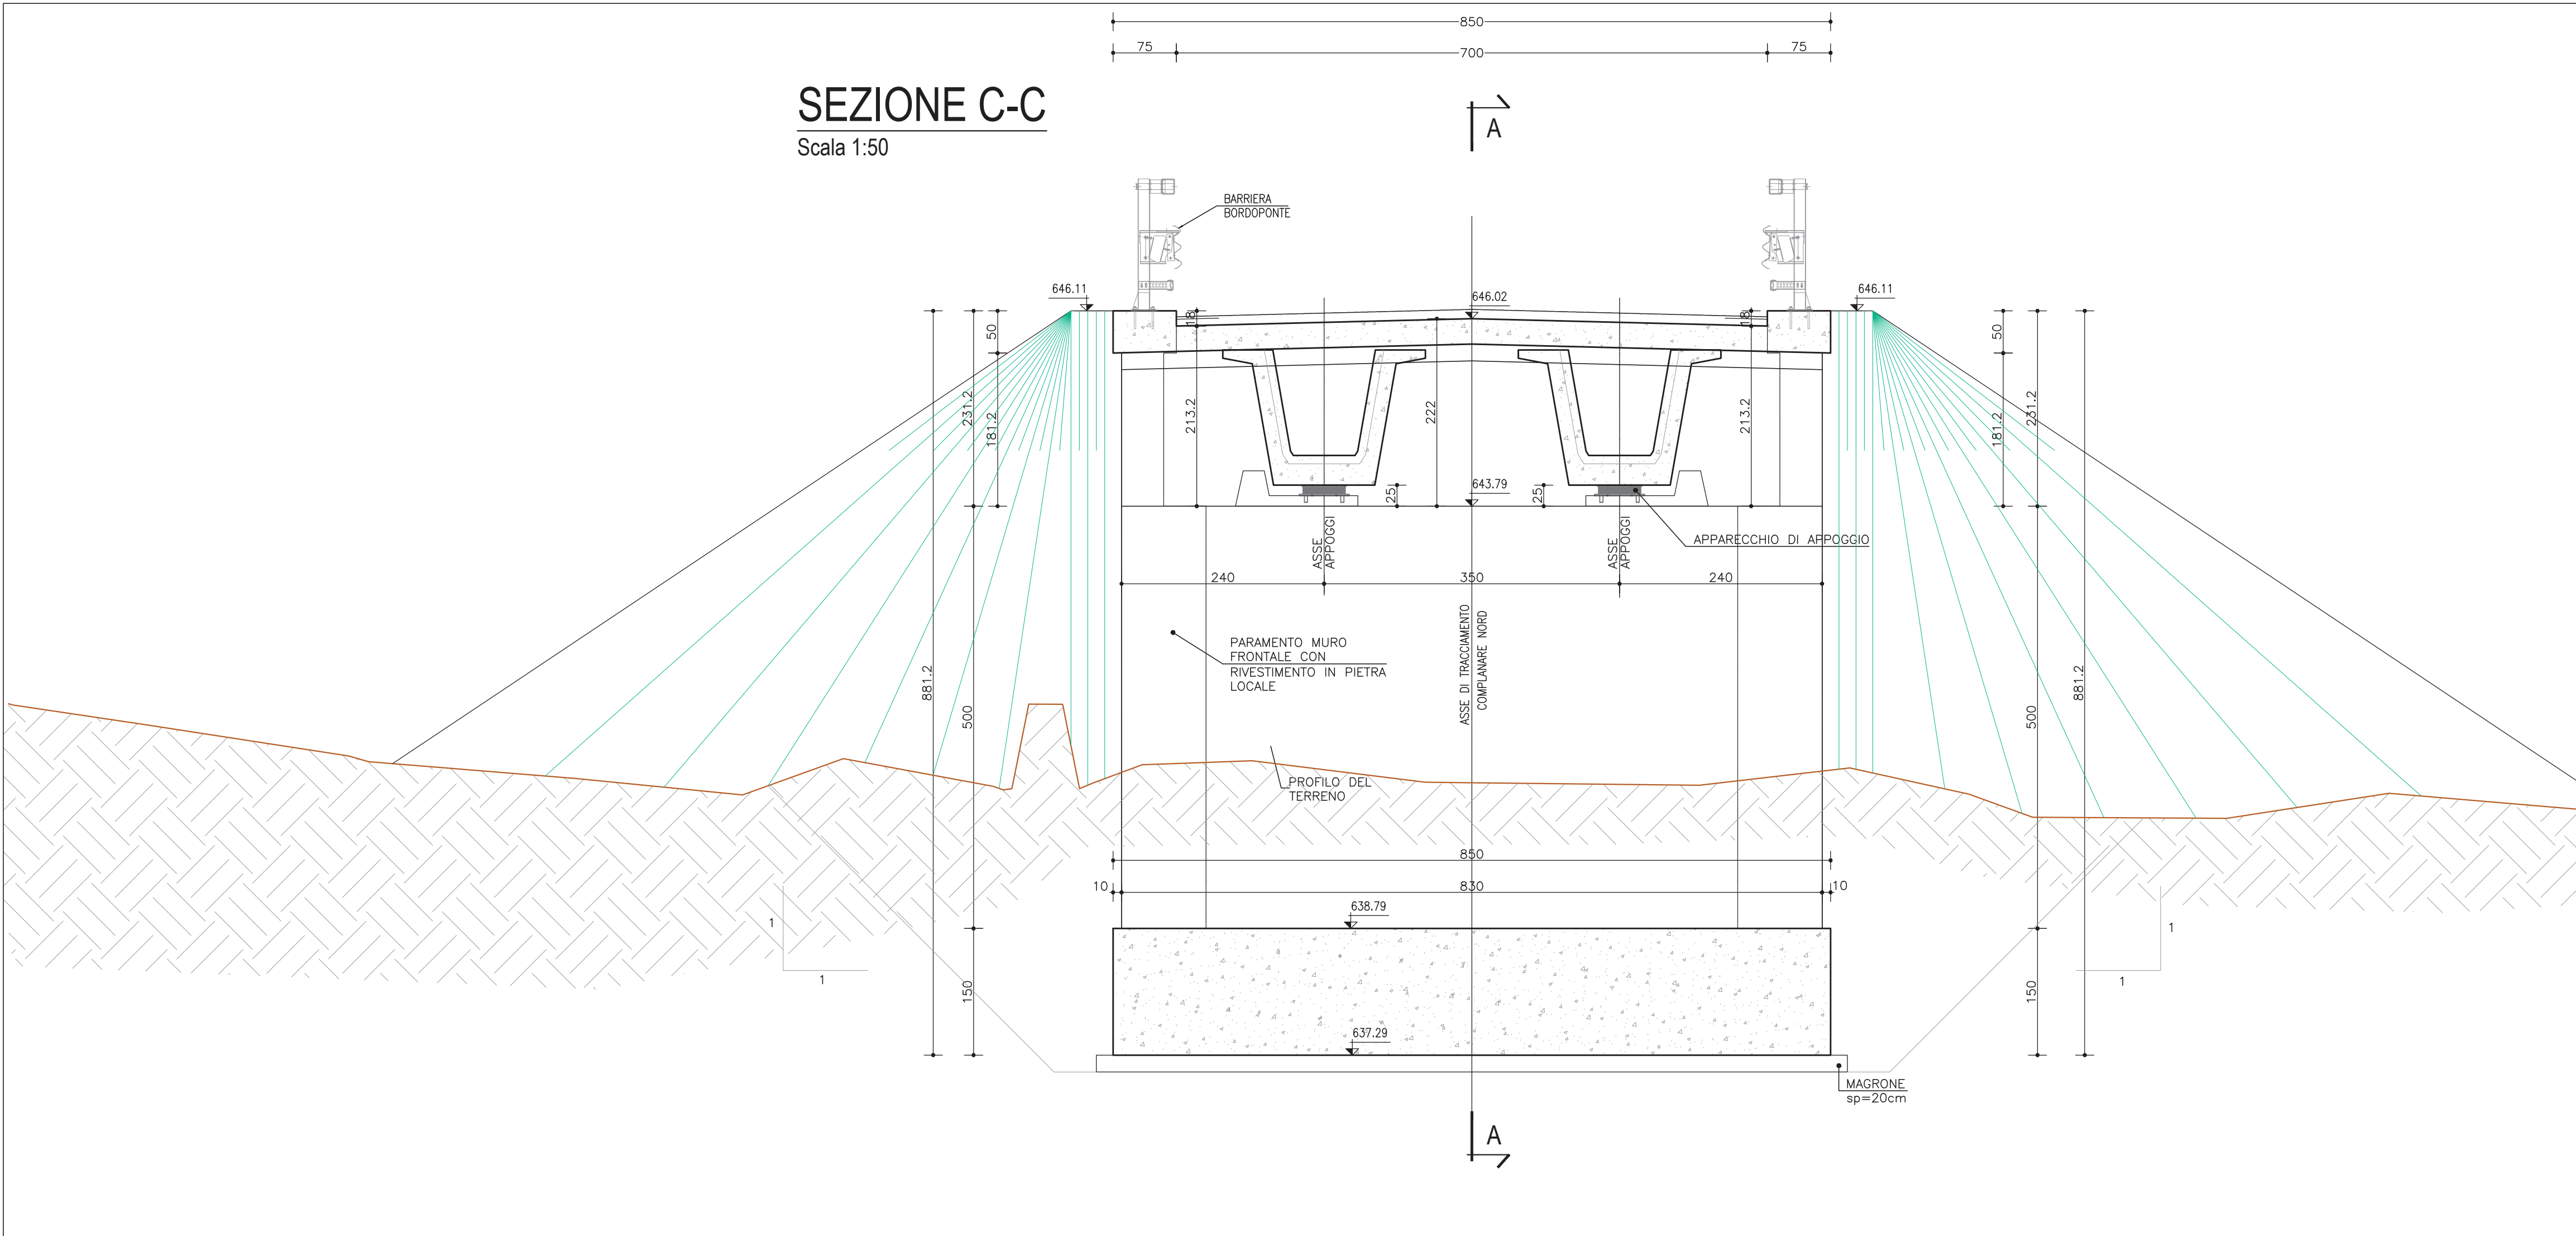

**S.S.131 "CARLO FELICE"**  
 Adeguamento e messa in sicurezza della S.S.131  
 Risoluzione dei nodi critici 2° stralcio  
 dal km 108+300 al km 158+000

**PROGETTO ESECUTIVO** CA284

R.T.I. di PROGETTAZIONE: **Mandataria** **PRO TER** (Via C.B. Sommariva n°5, 20135 - Milano) **Mandante** **SPS** (Via Ardenne n°1, 20139 - Bergamo)

PROGETTISTI:  
 Ing. Riccardo Formisano - Pro Ter srl (Integratore prestazioni specializzato)  
 Ordine Ing. di Milano n. 18045  
 Ing. Nicola G. Rossetto - Delta Ingegneria srl  
 Ordine Ing. di Bergamo n. 4950  
 Ing. Marco G. Rossetto - Delta Ingegneria srl  
 Ordine Ing. di Bergamo n. 4950  
 Ing. Nicola G. Rossetto - Delta Ingegneria srl  
 Ordine Ing. di Bergamo n. 4950

COORDINATORE PER LA SICUREZZA IN FASE DI PROGETTAZIONE  
 Ing. Diego Geronzi  
 Ordine Ing. di Milano n. 15813

VISTO: IL RESP. DEL PROCEDIMENTO  
 Dott. Ing. Sandro Frasca

CODICE PROGETTO	UN. PREC.	N. PREC.	NOME FILE	REVISIONE	SCALA
L0P1S0	E	1901	TOOP06STRDI02B	B	1:50
D					
C					
B					
A					
REV.	DESCRIZIONE	DATA	REDATTO	VERIFICATO	APPROVATO