




PIANTA
SCALA 1:50

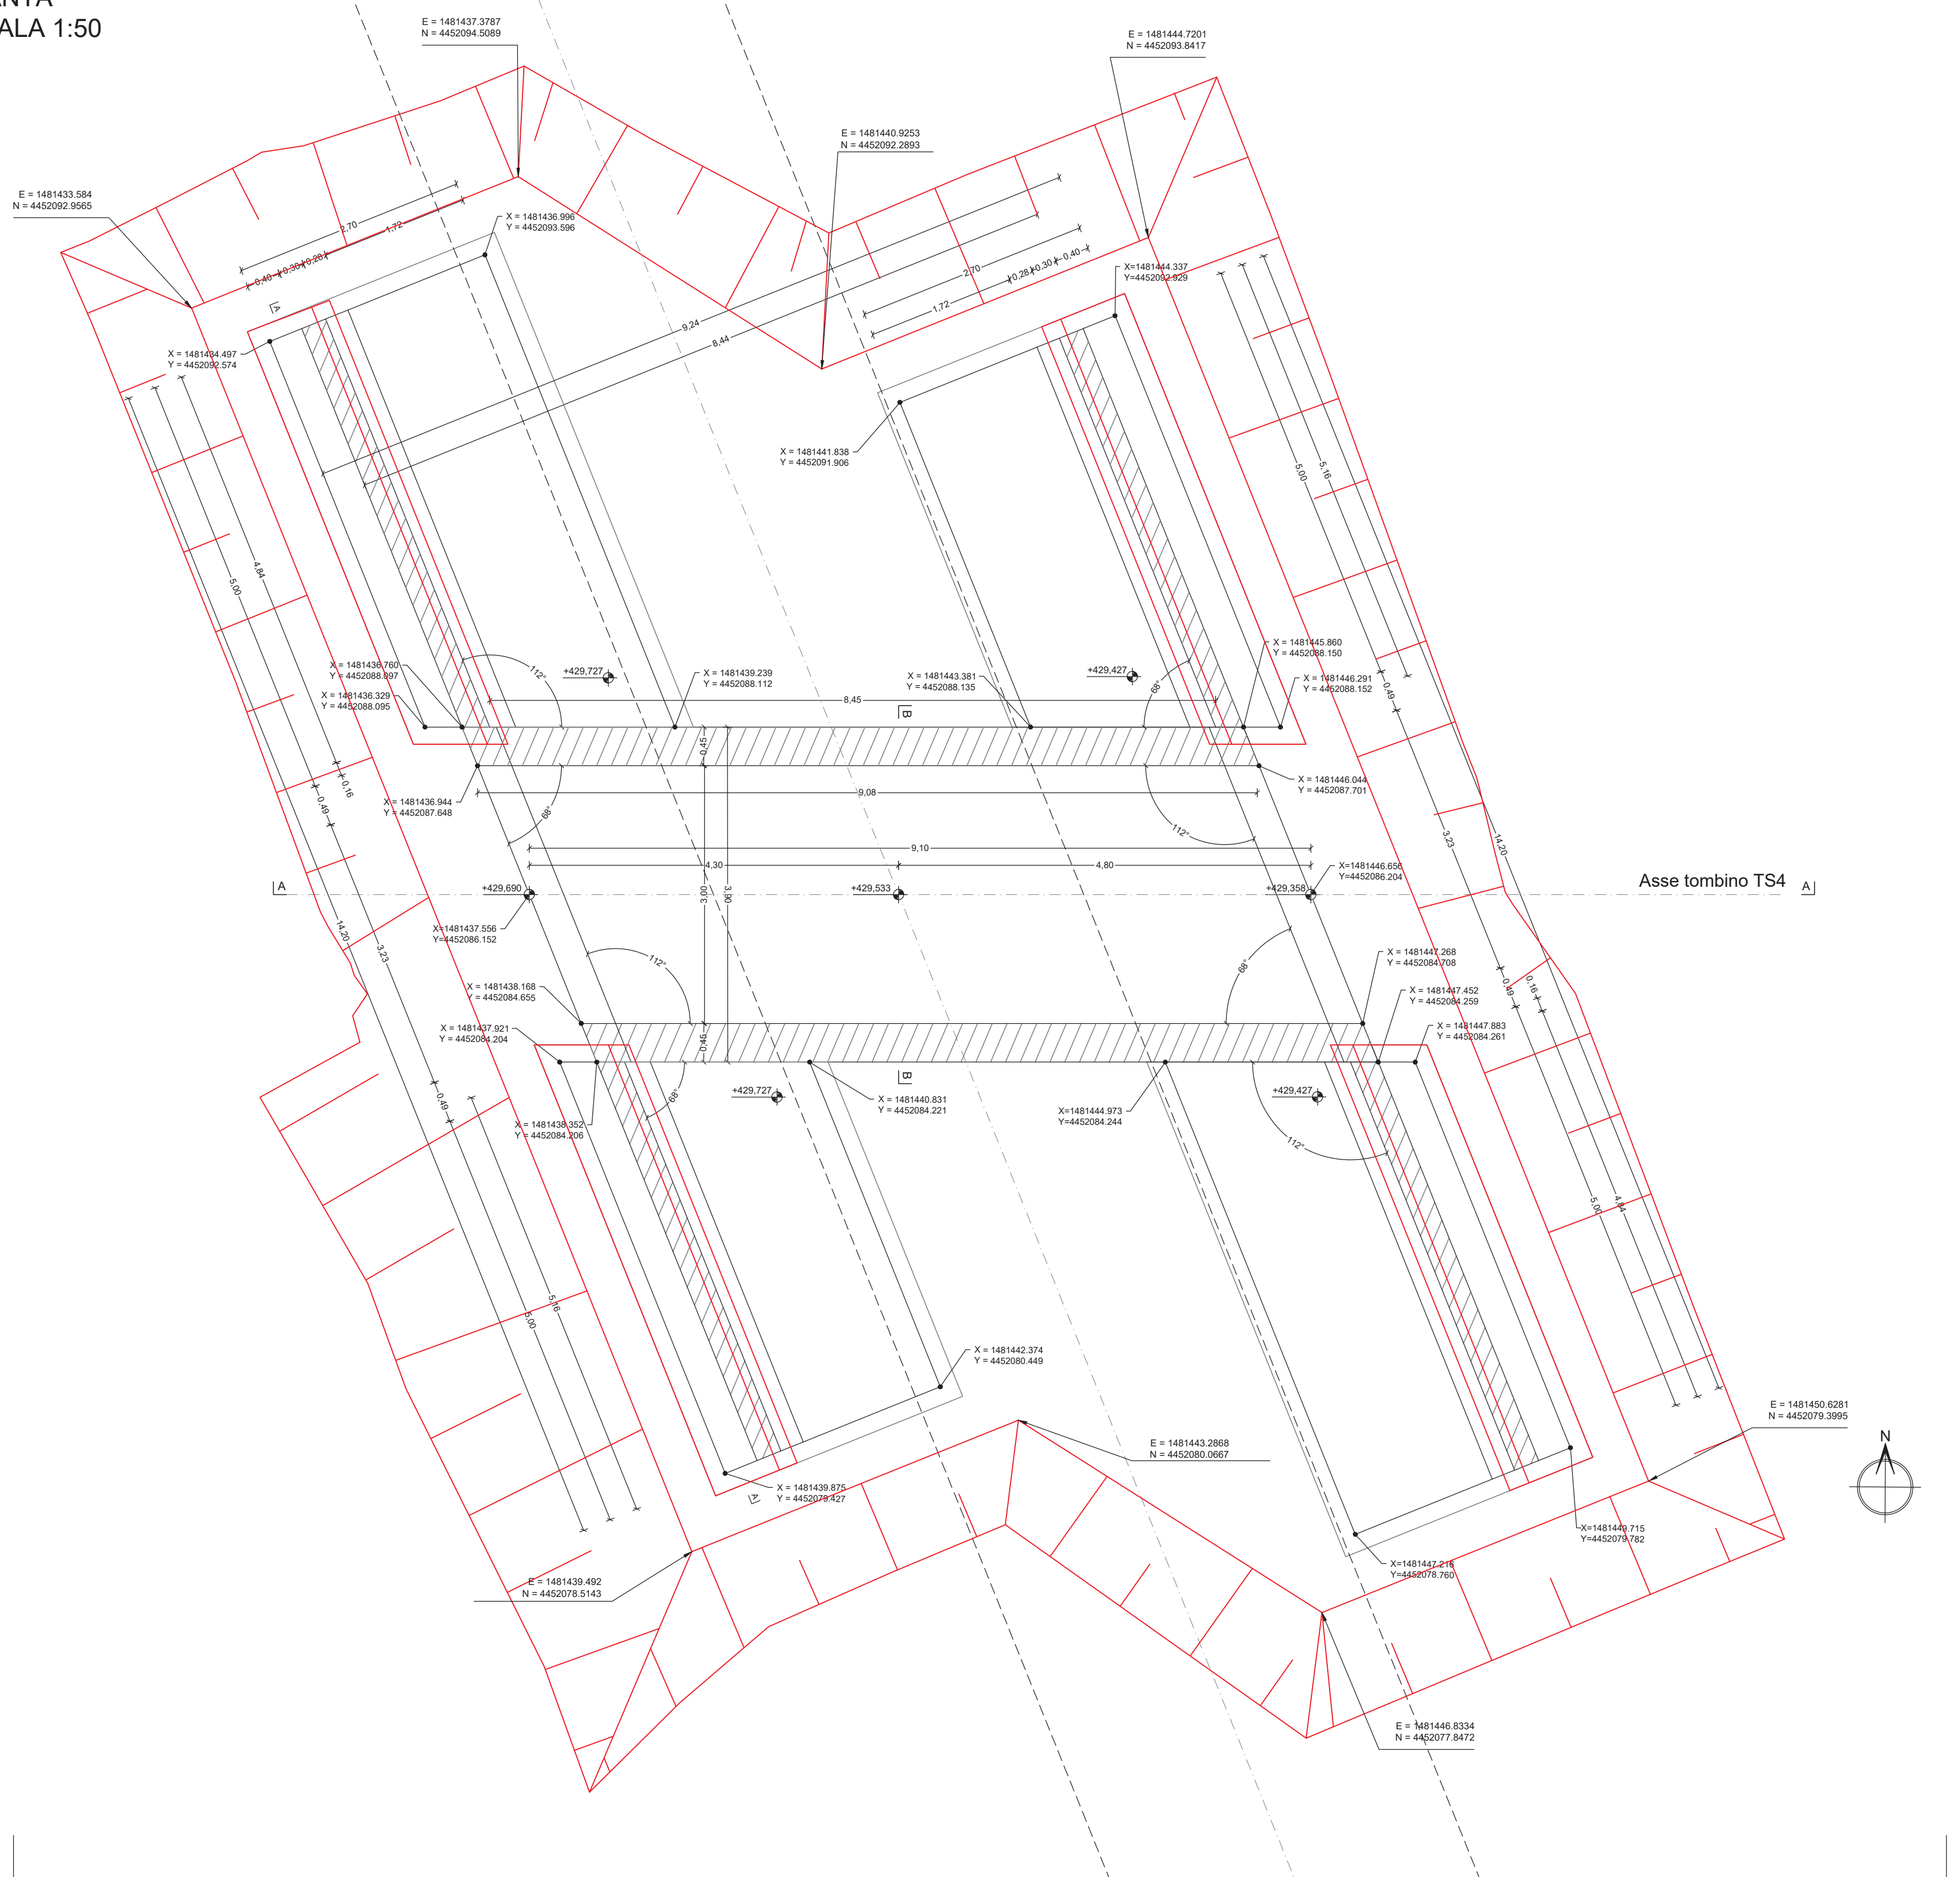


PLANIMETRIA
SCALA 1:200

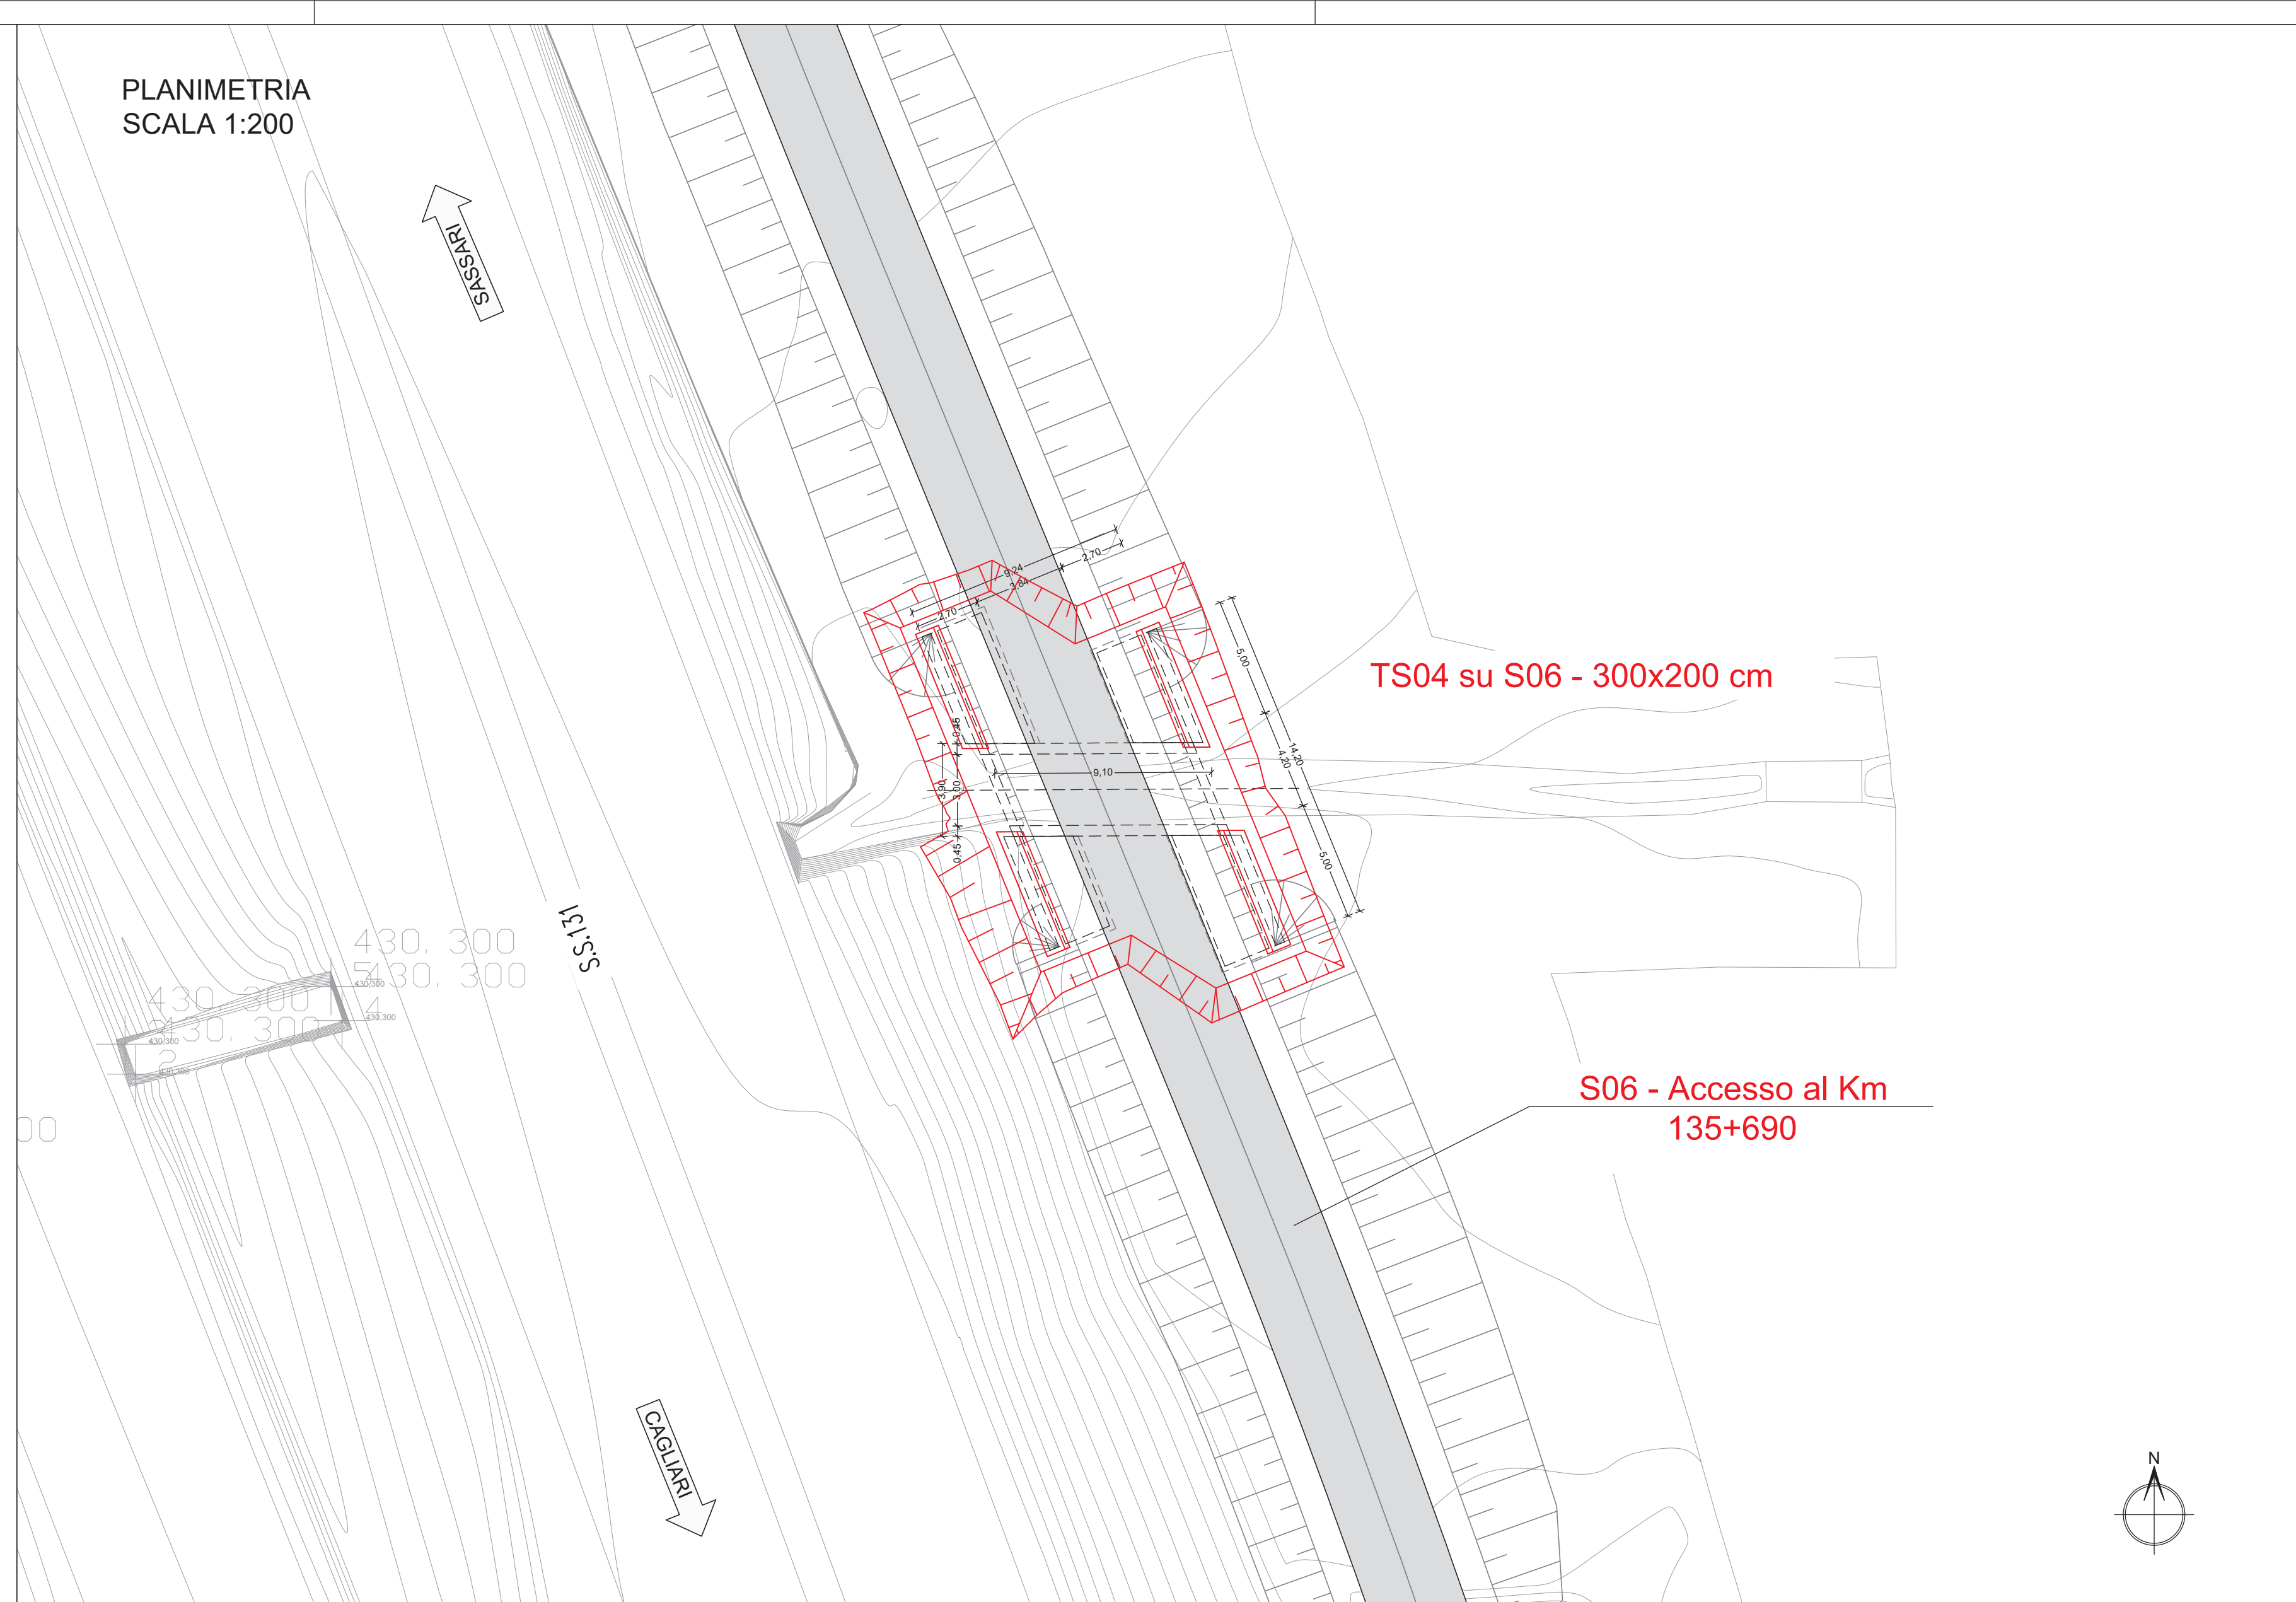


KEY MAP 1:2000

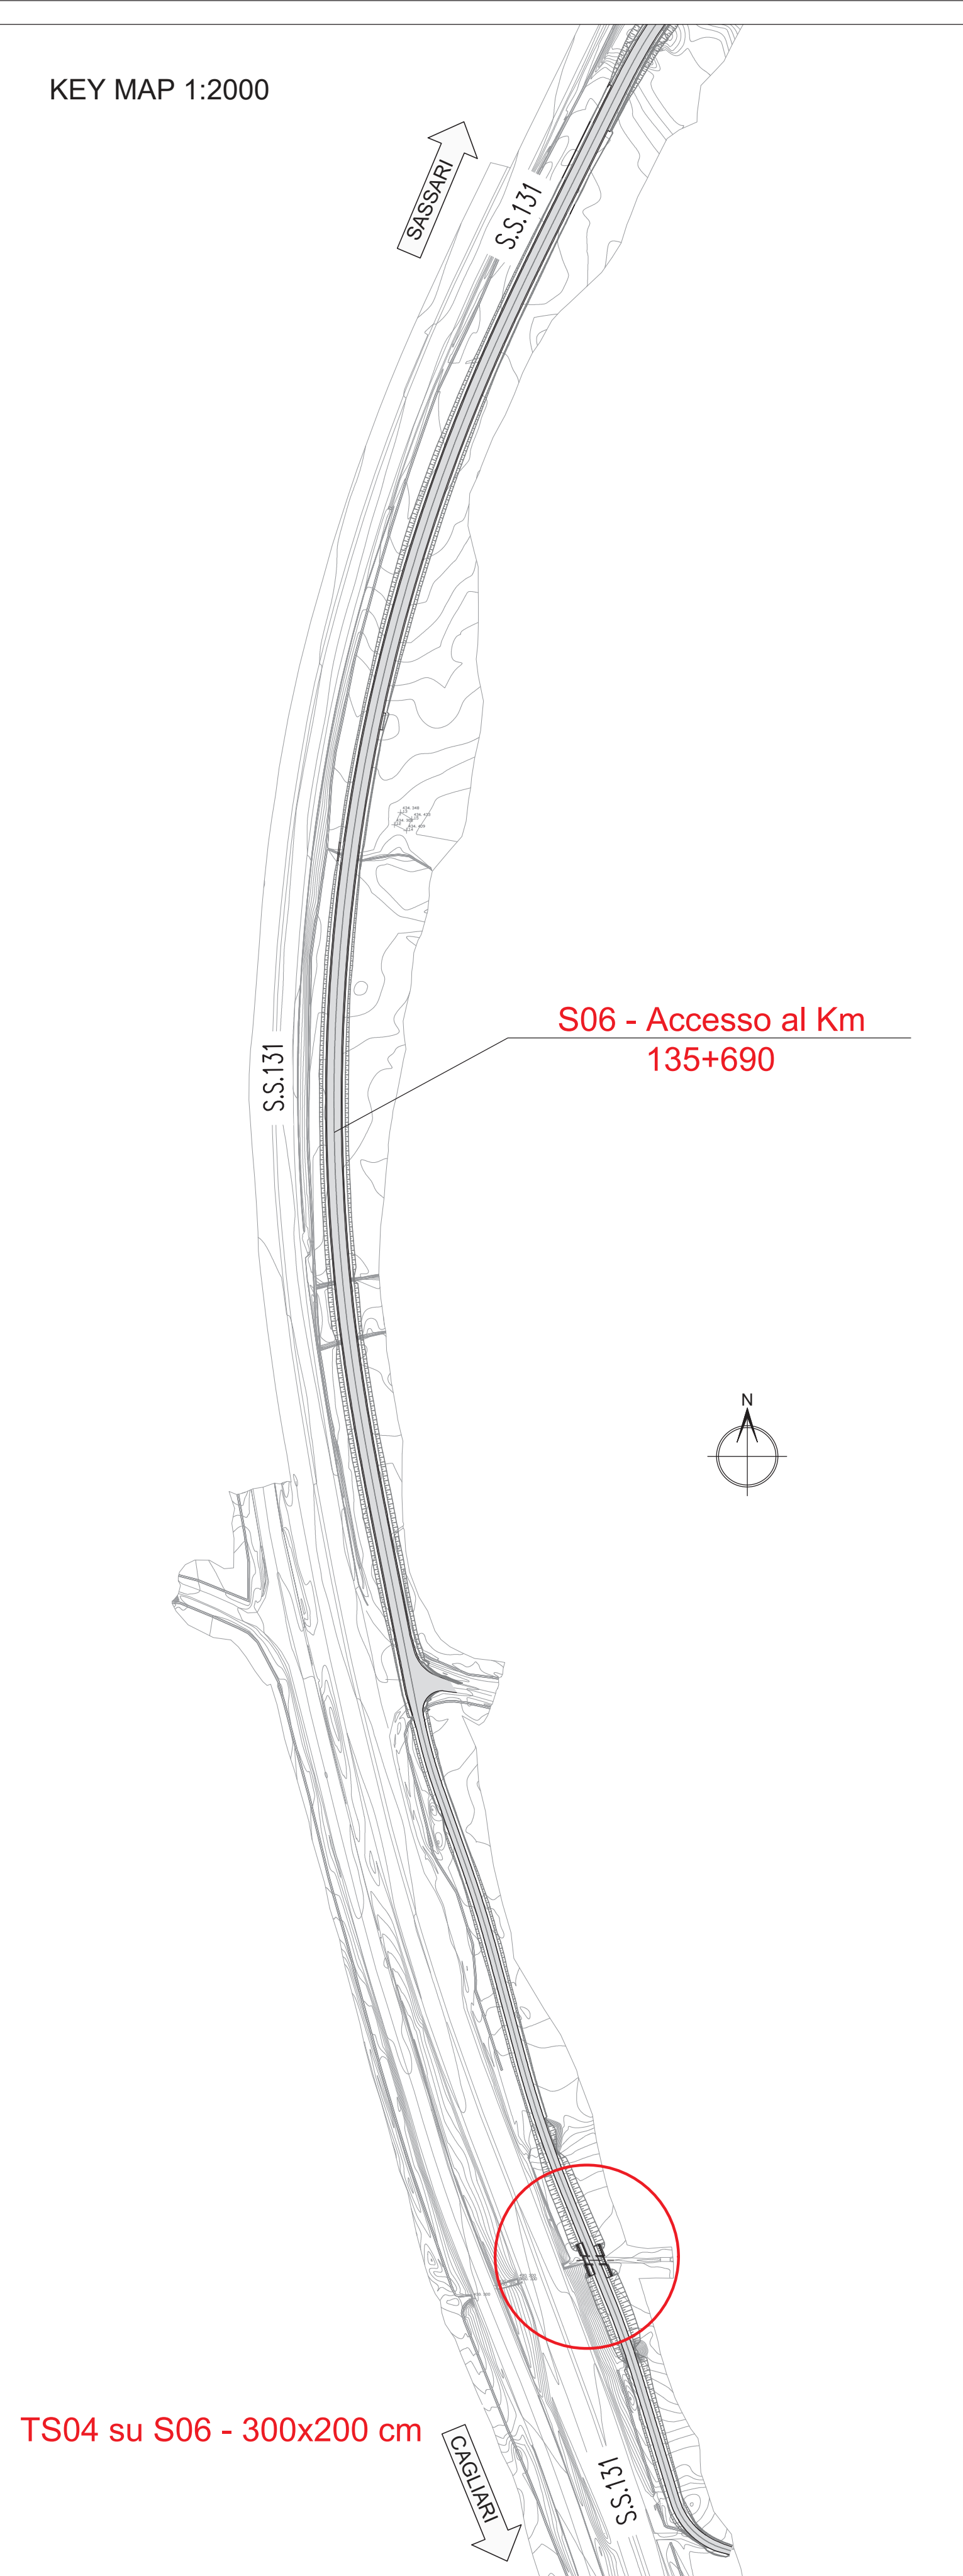


SEZIONE A - A
SCALA 1:50

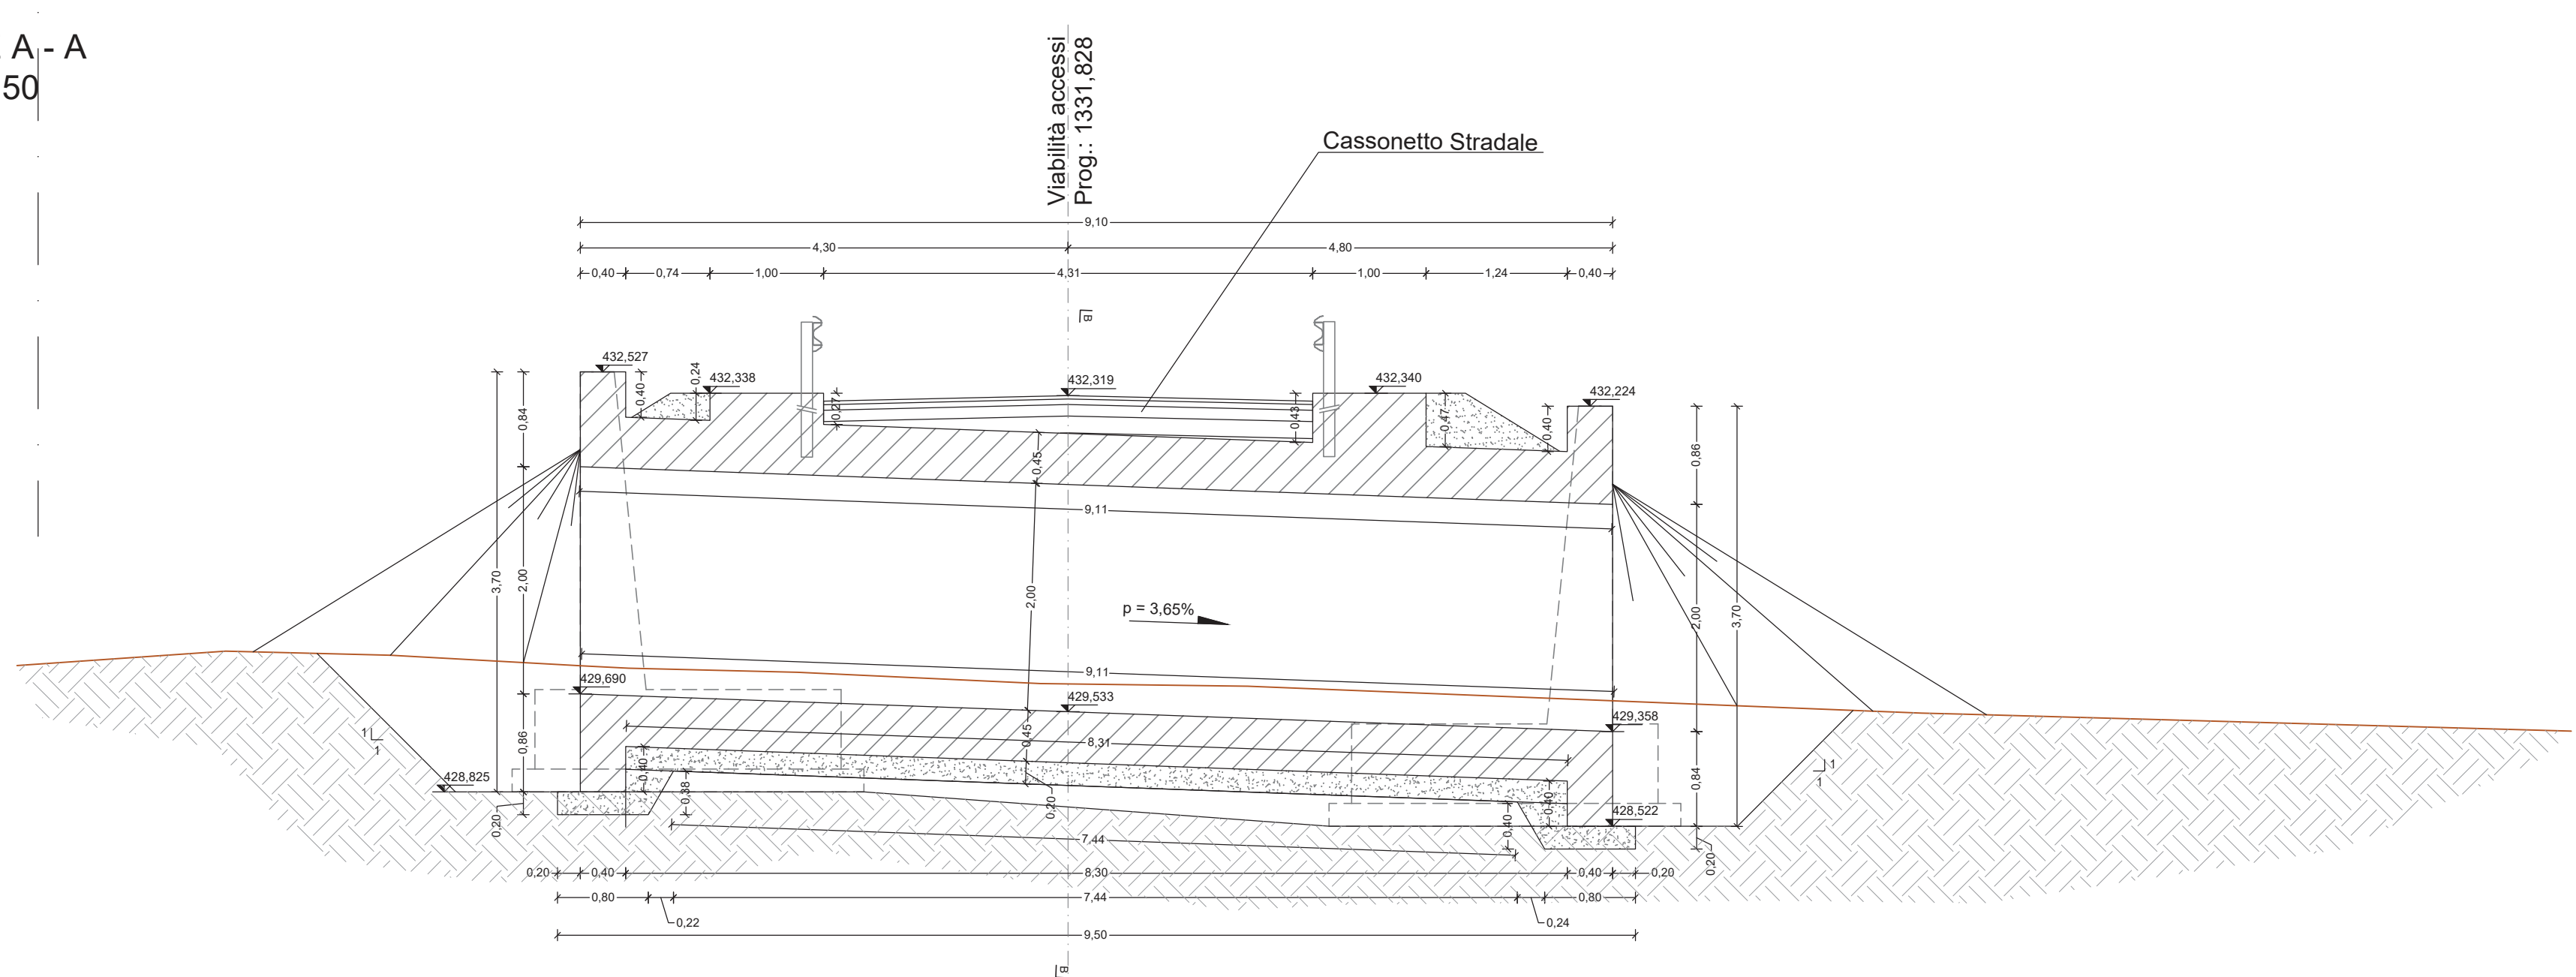


SEZIONE B - B
SCALA 1:50

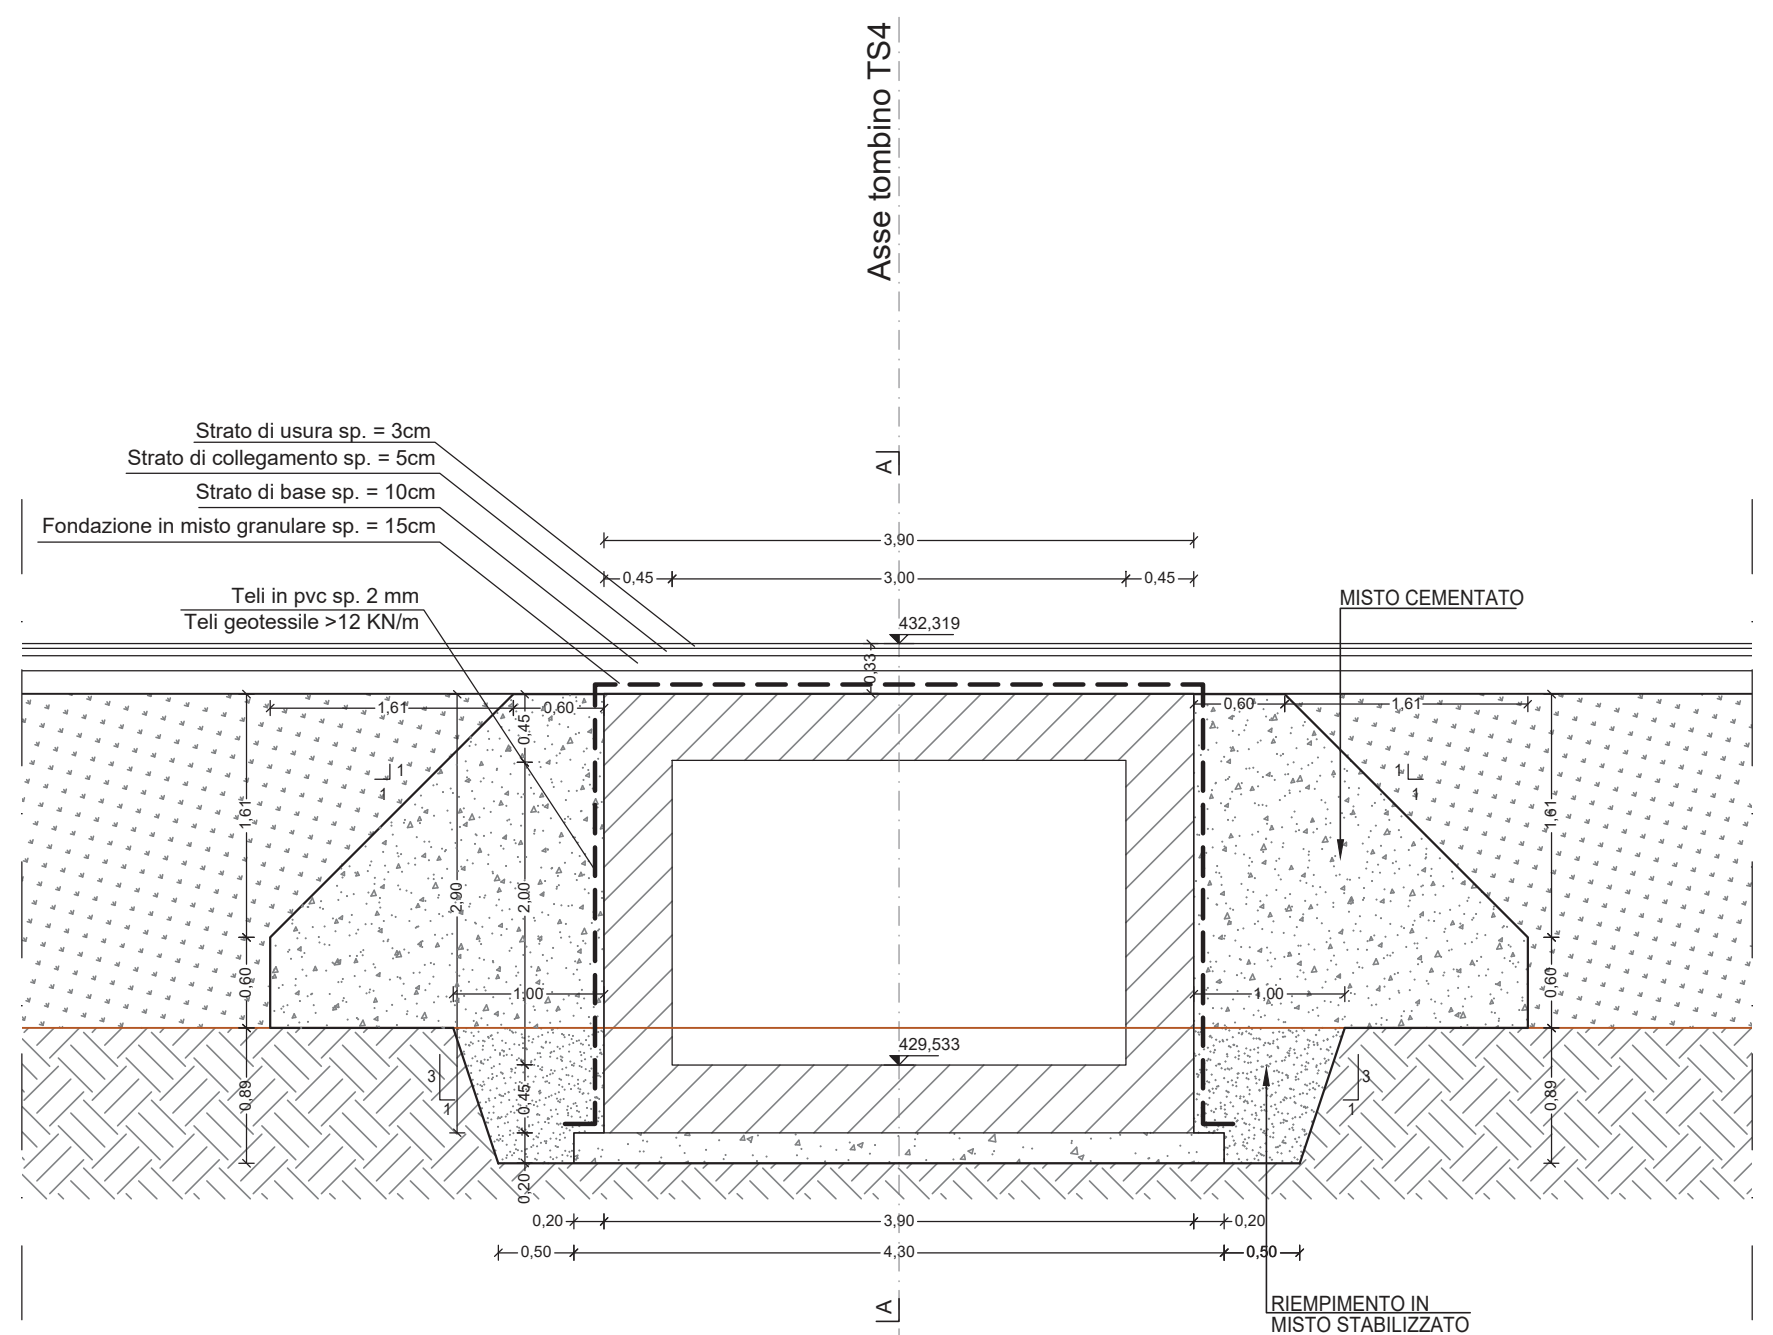


SEZIONE C - C
SCALA 1:50

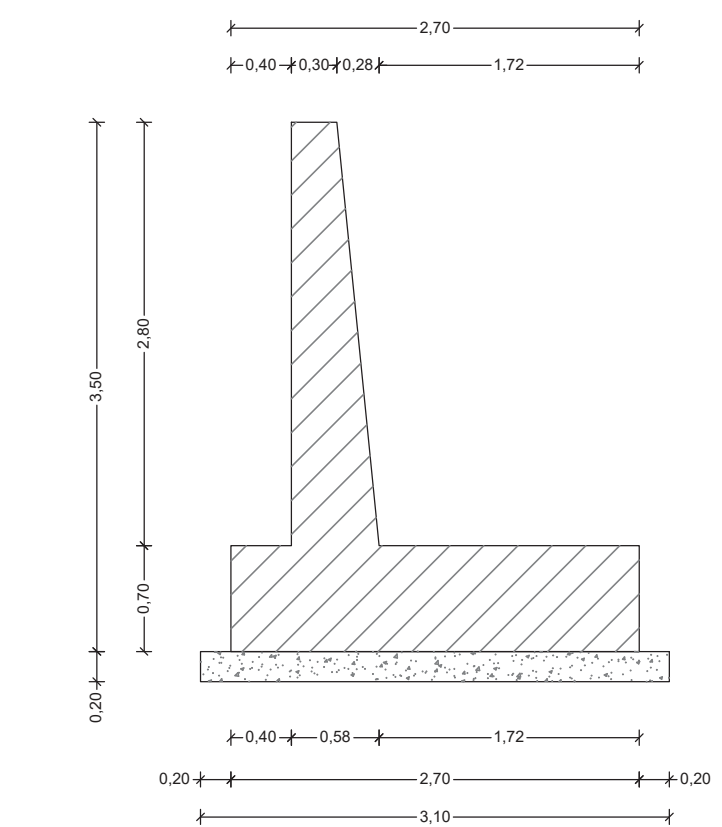

PROSPETTO EST
SCALA 1:50

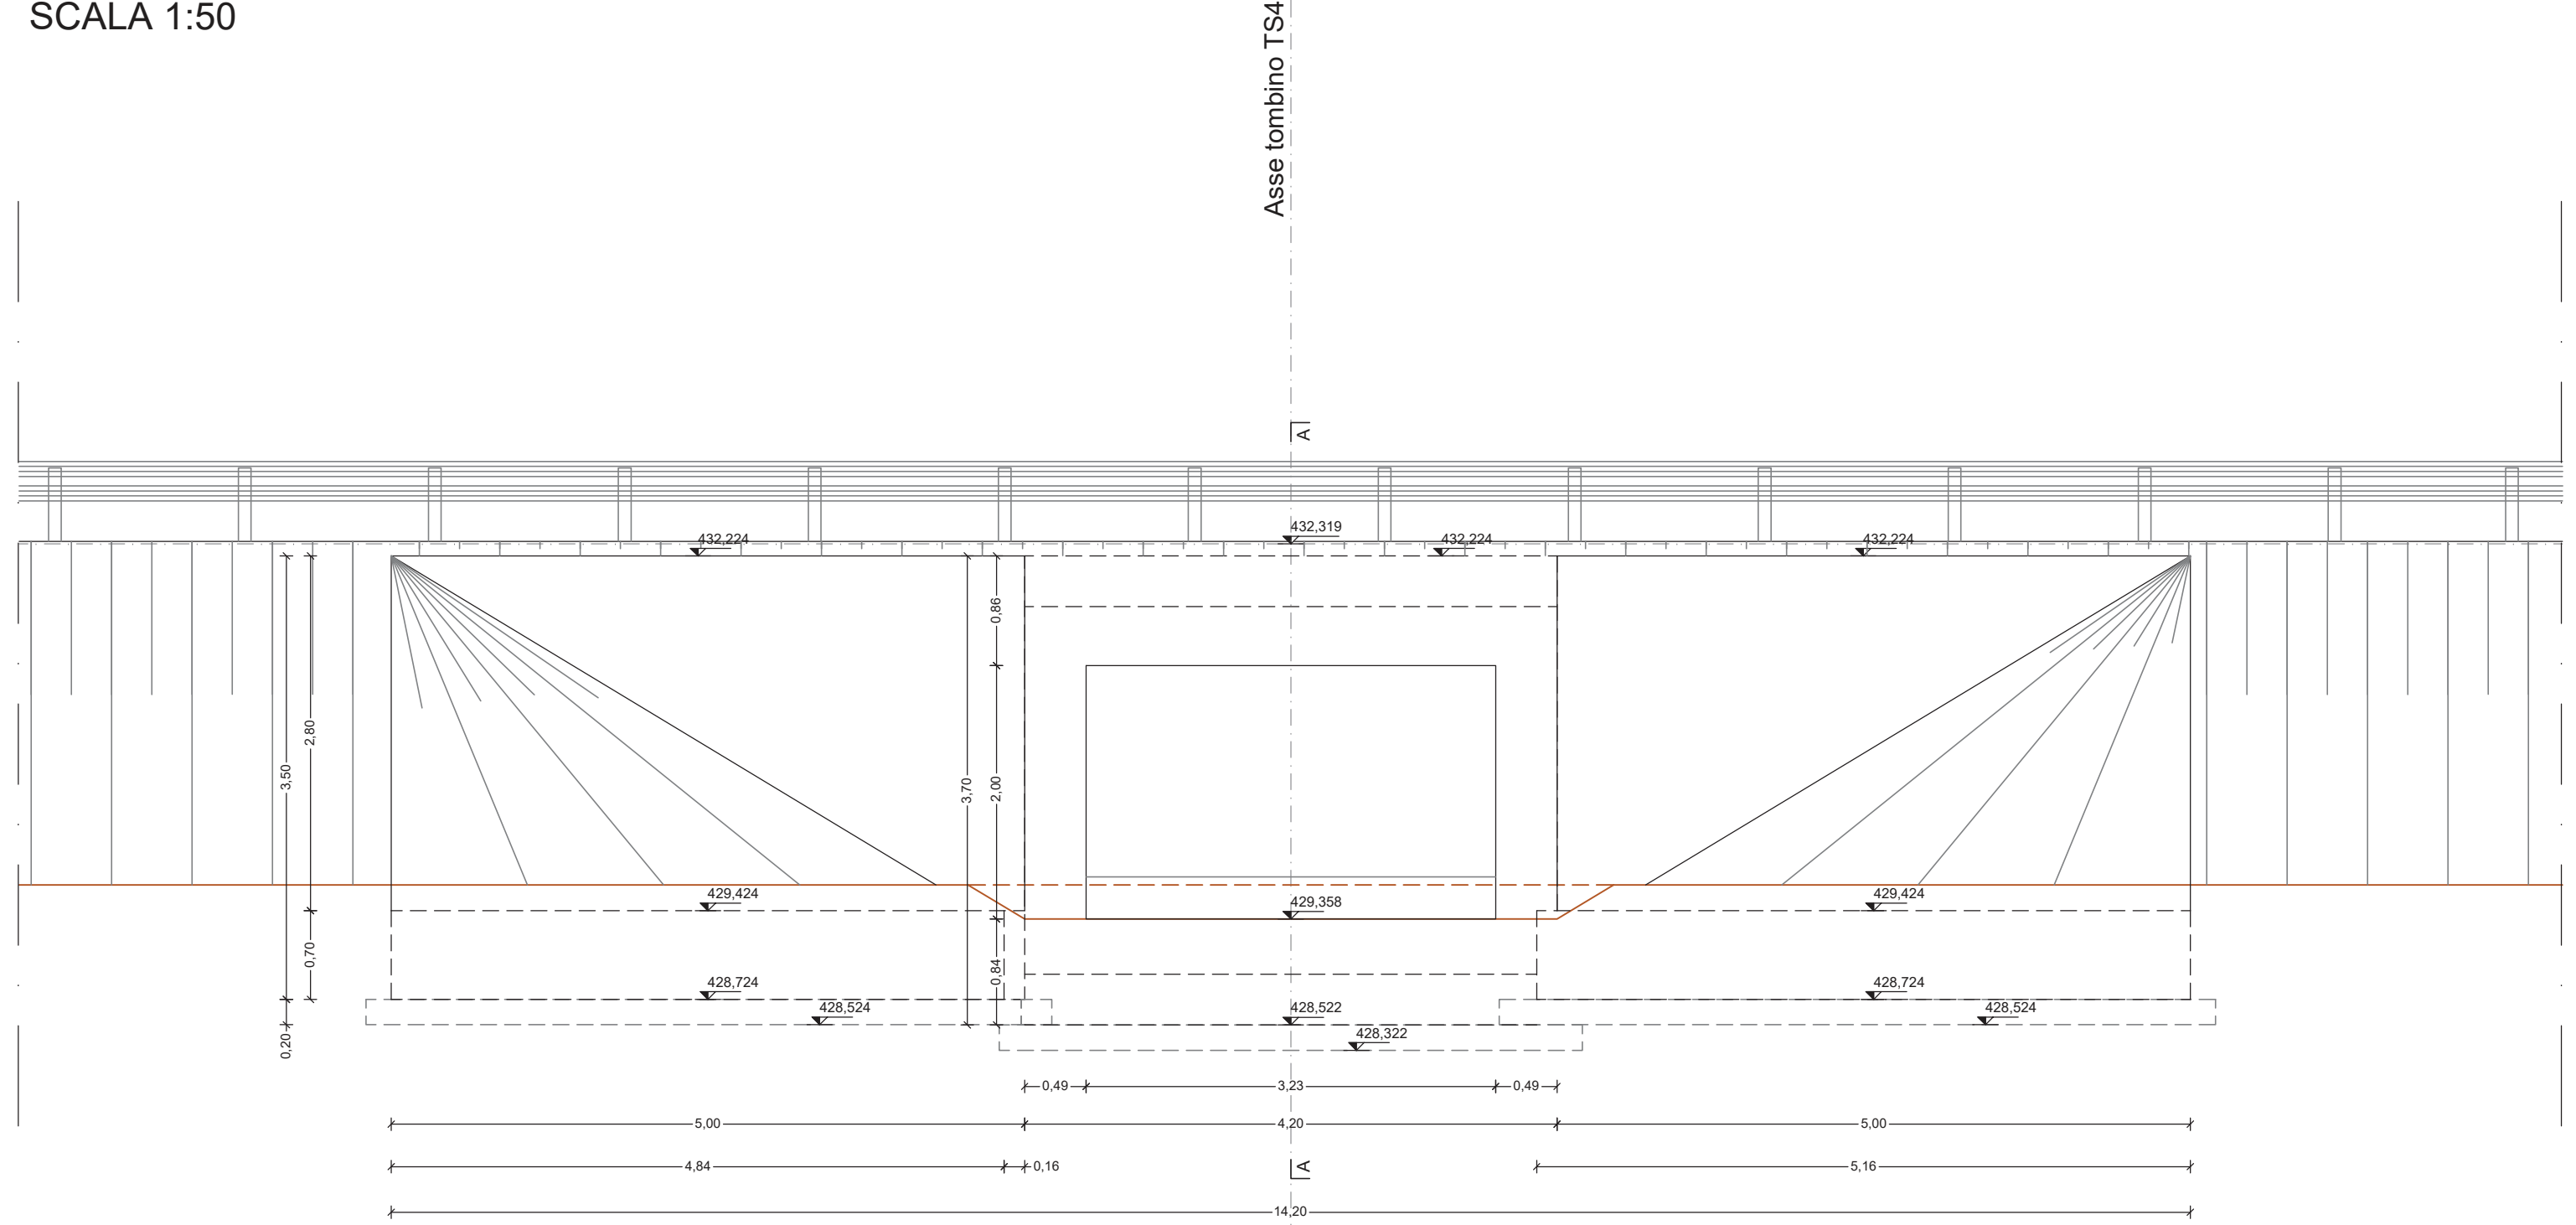

PROSPETTO OVEST
SCALA 1:50

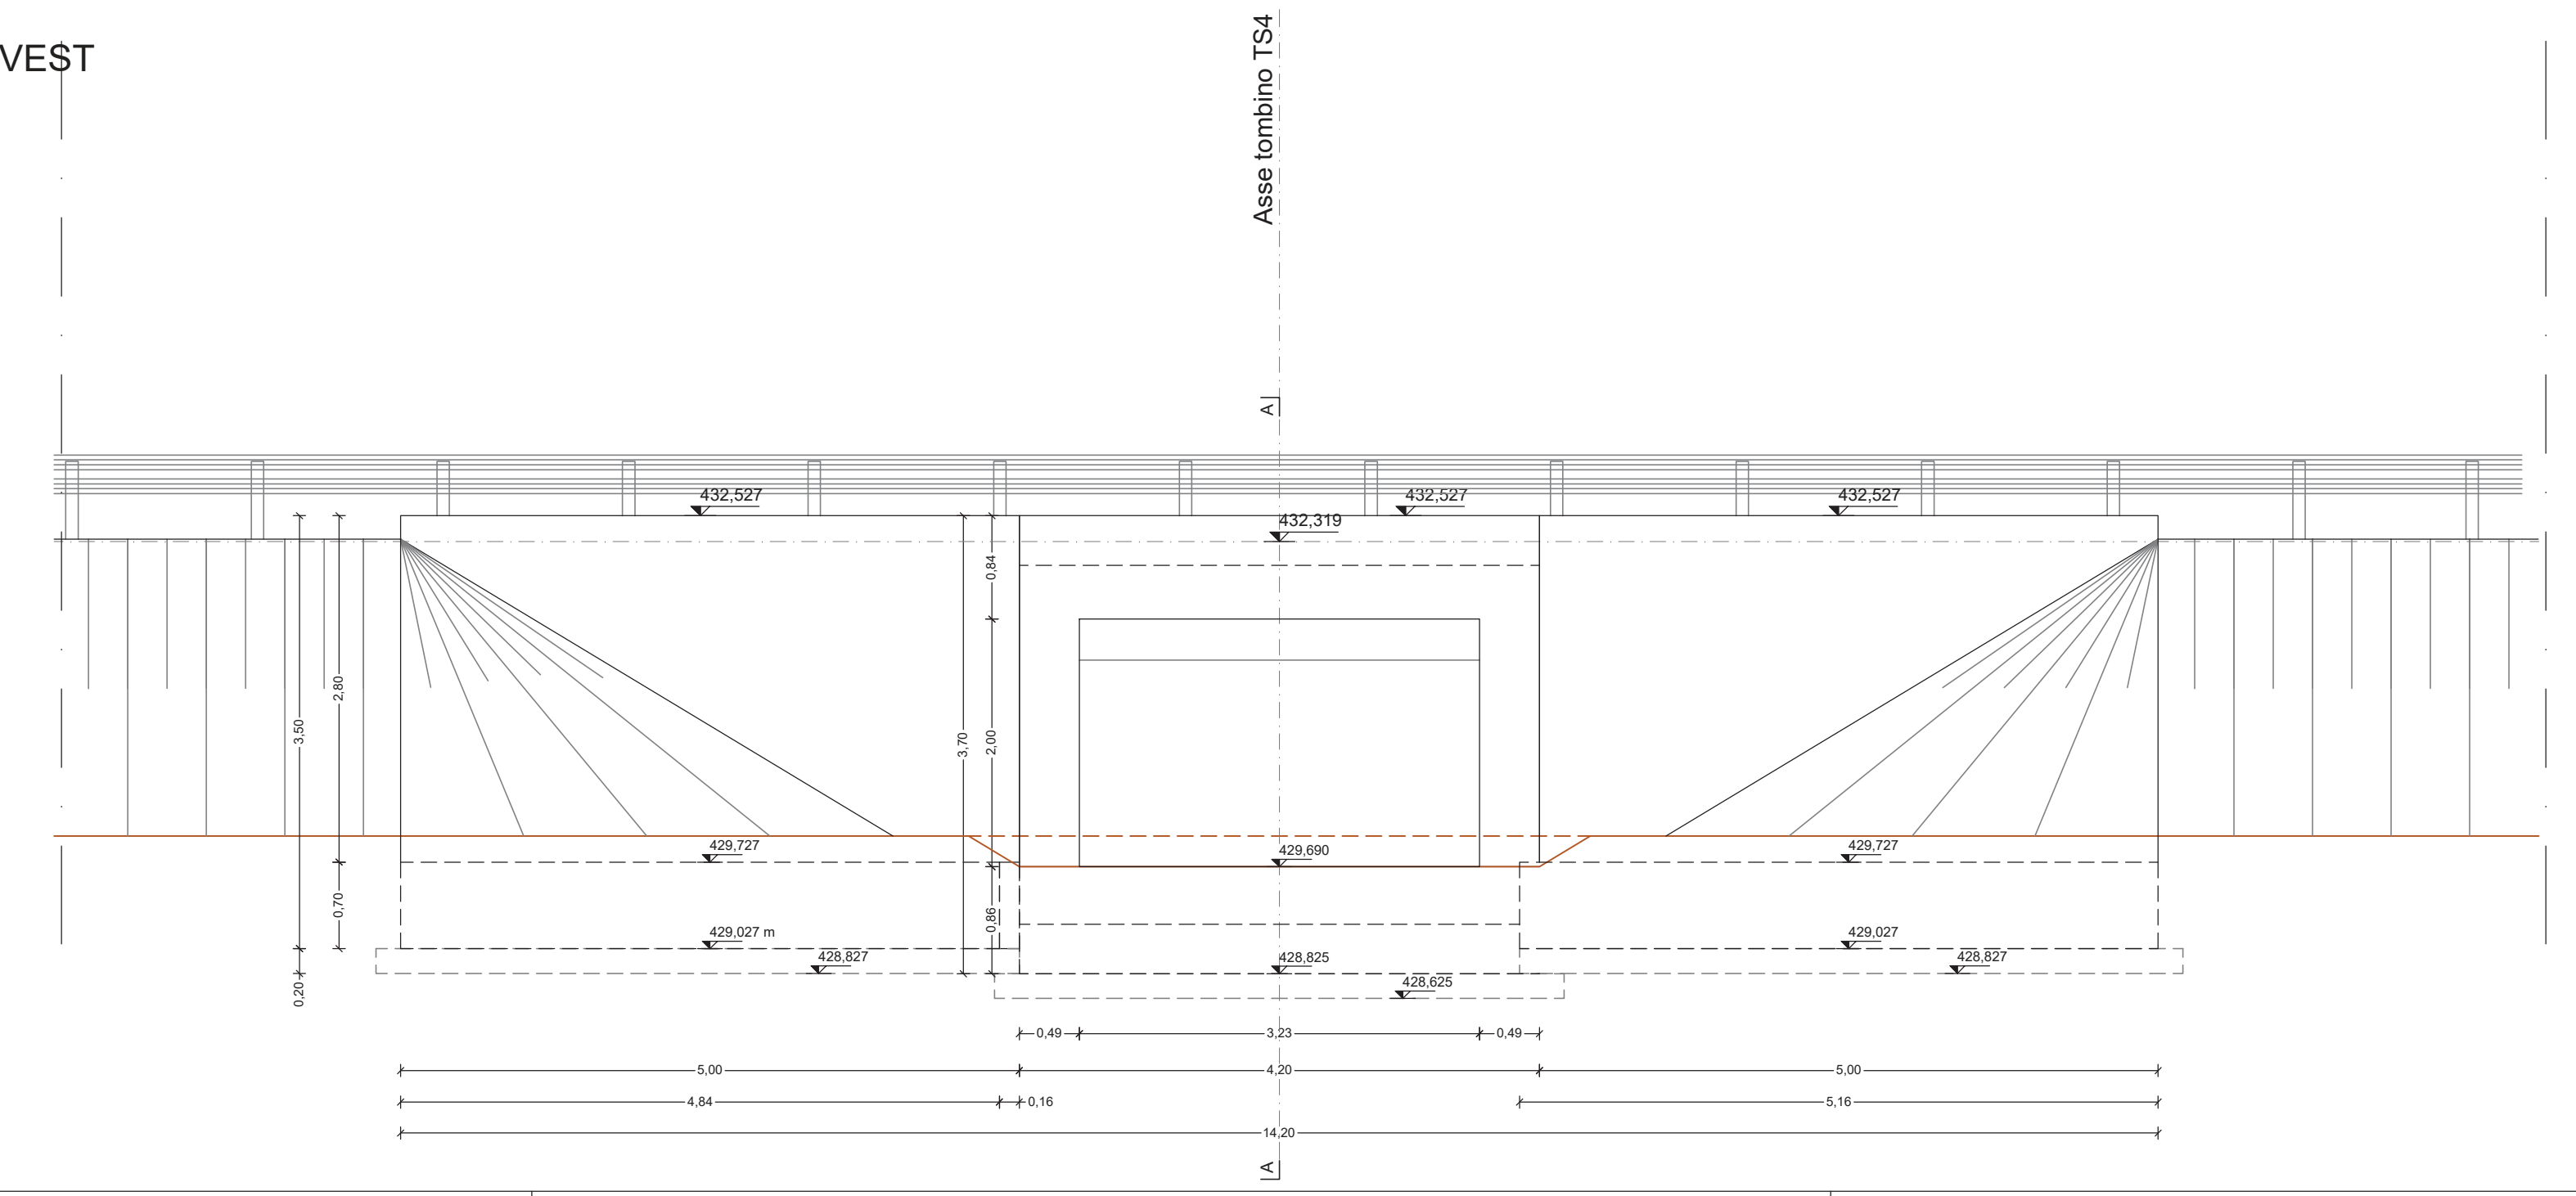

anas
GRUPPO FS ITALIANE Direzione Progettazione e Realizzazione Lavori

S.S.131 DI "CARLO FELICE"
Adeguamento e messa in sicurezza della S.S.131
Risoluzione dei nodi critici 2°stralcio
dal km 108+300 al km 158+000

PROGETTO ESECUTIVO CA284

R.T.I. di PROGETTAZIONE: Mandataria **PROITER** Via G.B. Sommarini n°3 20125 - Milano Tel. 02 47979111 email: mo@proiter.it Mandante **delphis** Via Ardenne n°13 20133 - Milano Tel. 02 47979111 email: delphis@delphis.it

PROGETTISTI:
Ing. Riccardo Fornaci - Pro. Ter. art. (Integratore prestazioni specializzate)
Ordine Ing. di Milano n. 18542
Ing. Nicola D'Allesandro - Delta Ingegneria art.
Ordine Ing. di Agrigento n. A395

IL GEOLOGO:
Dott. Geol. Massimo Mazzonara - Pro. Ter. art.
ASO Geol. Leonardo n. A762

COORDINATORE PER LA SICUREZZA IN FASE DI PROGETTAZIONE:
Ing. Diego Ciccarelli
Ordine Ing. di Milano n. 15813

VISTO: IL RESP. DEL PROCEDIMENTO
Dott. Ing. Salvatore Franco

PROTOCOLLO DATA

OPERE D'ARTE MINORI - Tombinii idraulici
Scatolare pk 135 + 770 - TS04 su S06 - 300x200 cm
carpenteria

PROGETTO	NOV. PROG.	N. PROG.	NOV. ELAB.	REVISIONE	SCALA
LOPLSQE	1901				
			TOTM02STRCP01		
D					
C					
B	REVISIONE PER ISTRUTTORIA, VERIFICA E CONTROLLI D.LGS. 35/21	Aprile 2021	Ing. S. D'ALESSANDRO	Ing. M. CARANO	Ing. N. D'ALESSANDRO
A	Emissione	Marzo 2020	Ing. S. D'ALESSANDRO	Ing. M. CARANO	Ing. N. D'ALESSANDRO
REV.	DESCRIZIONE	DATA	REDATTO	VERIFICATO	APPROVATO