

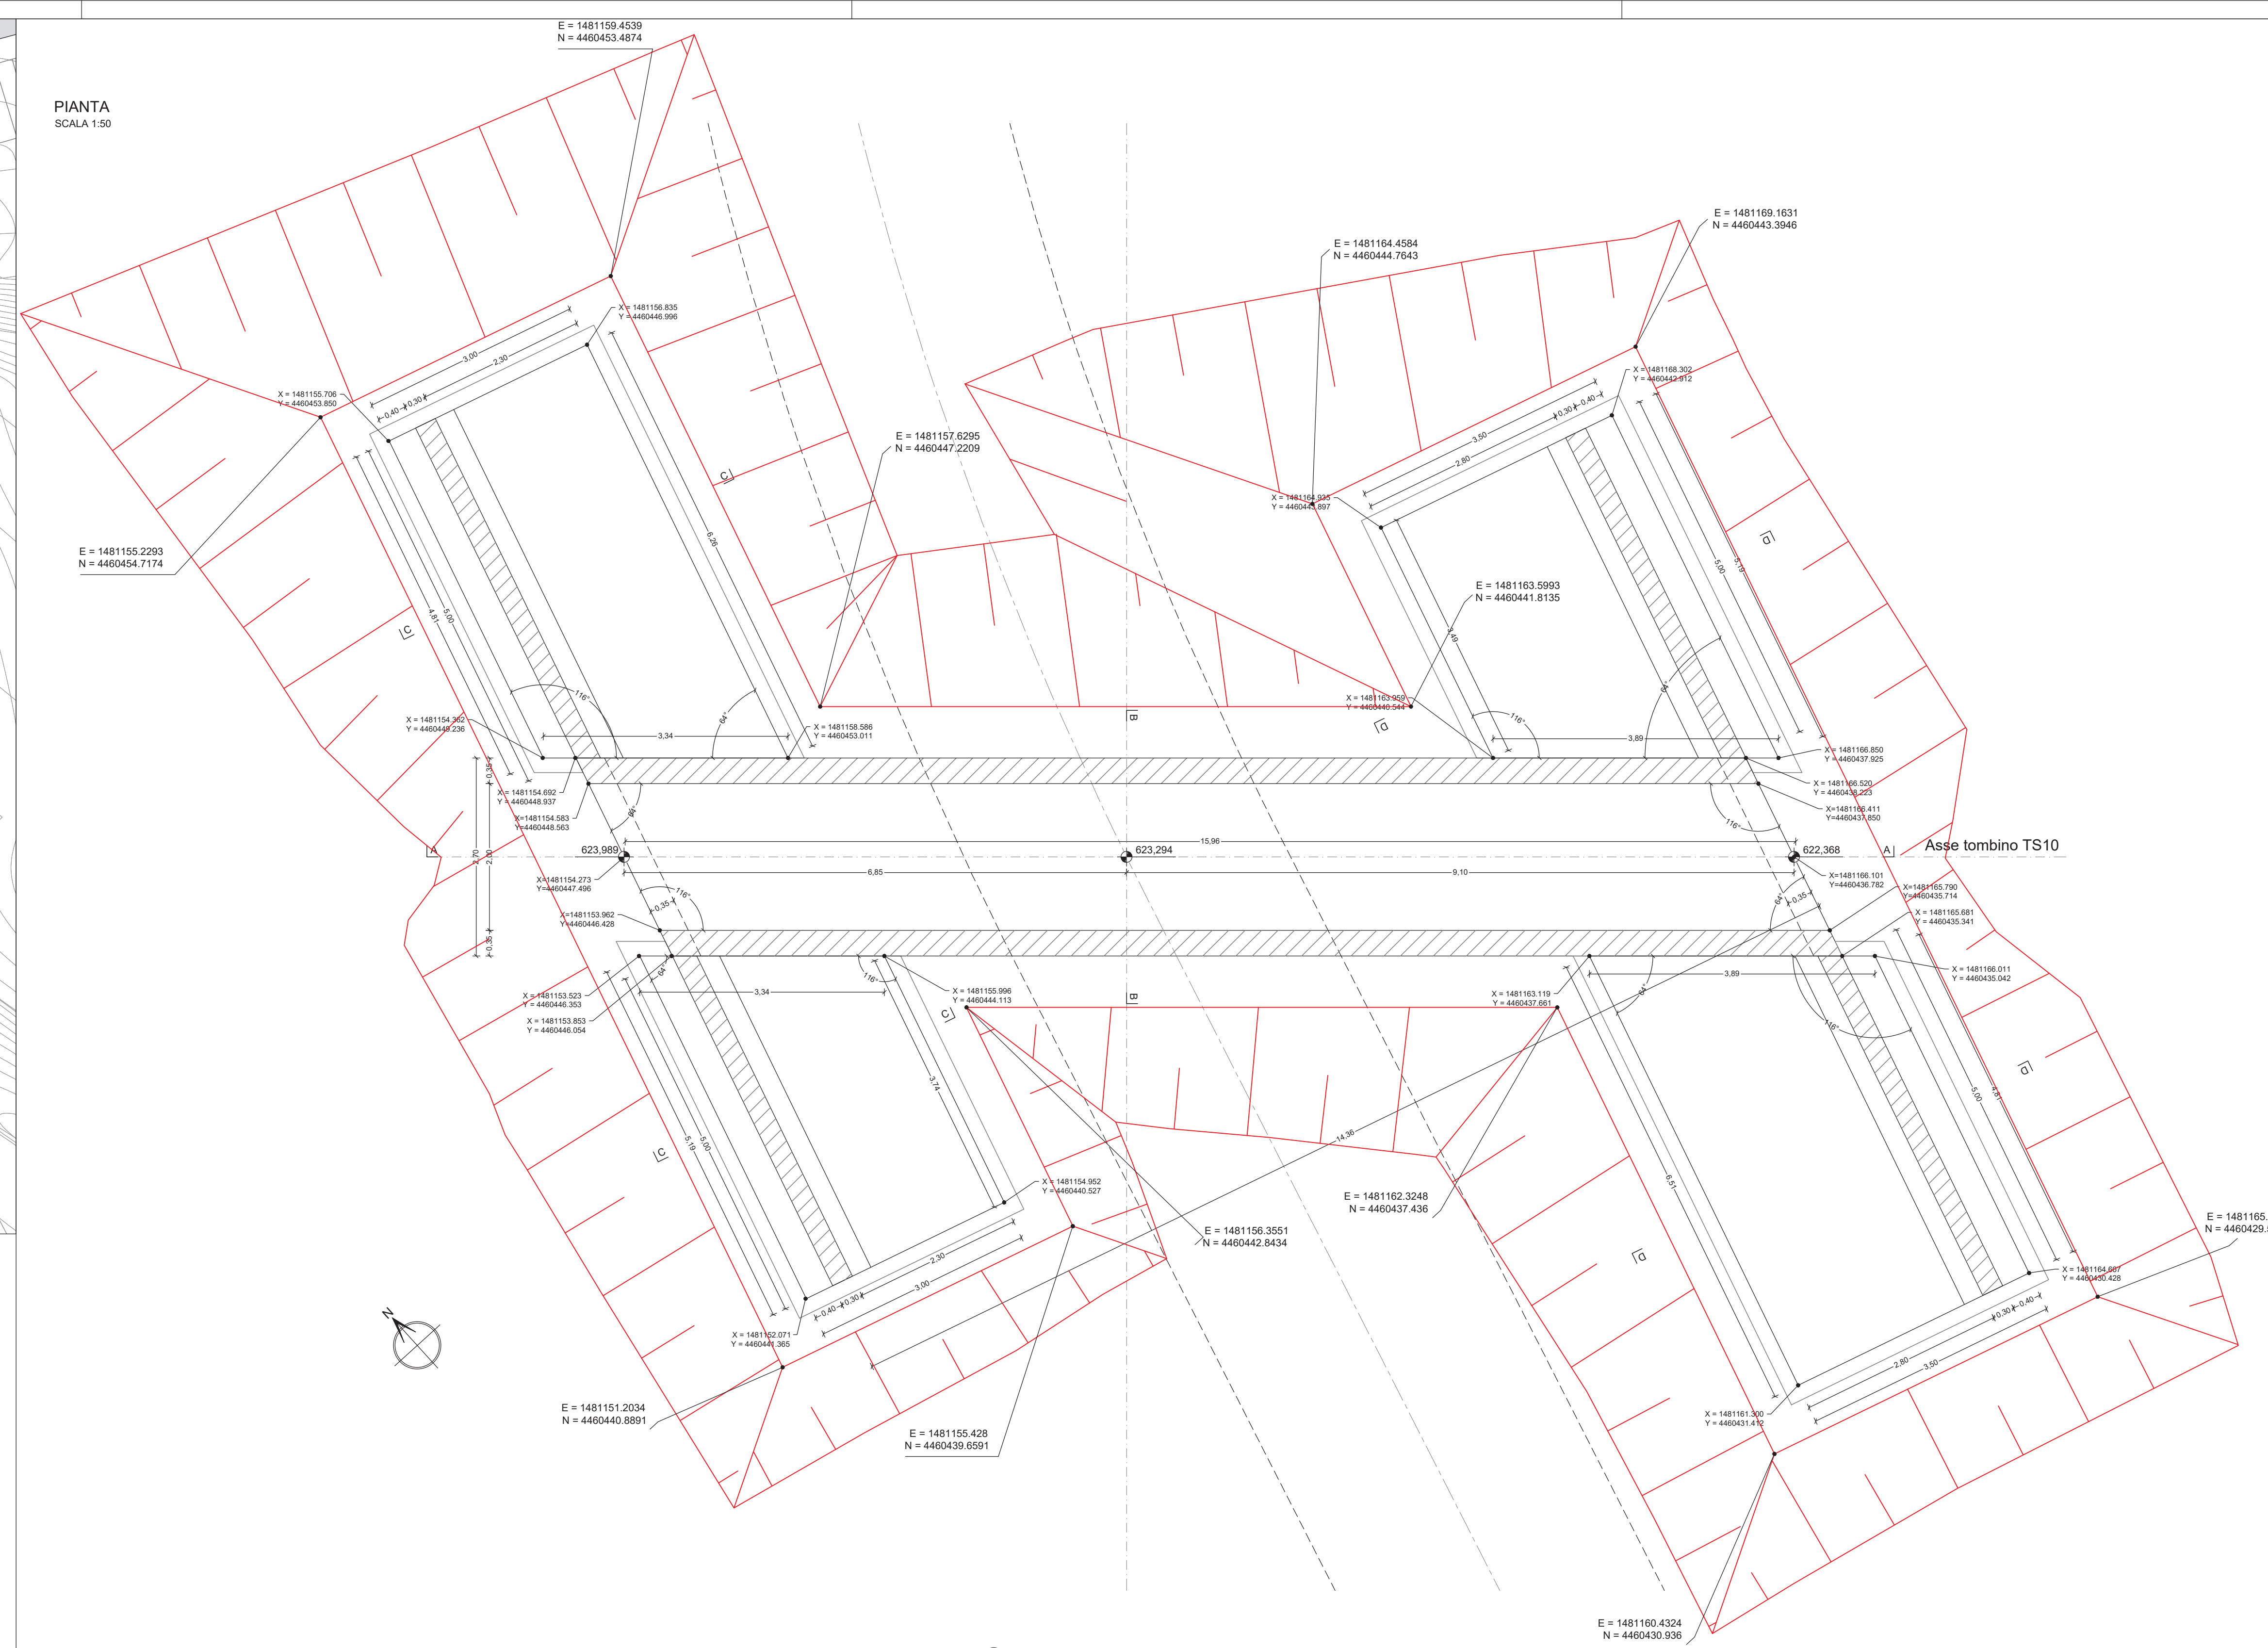
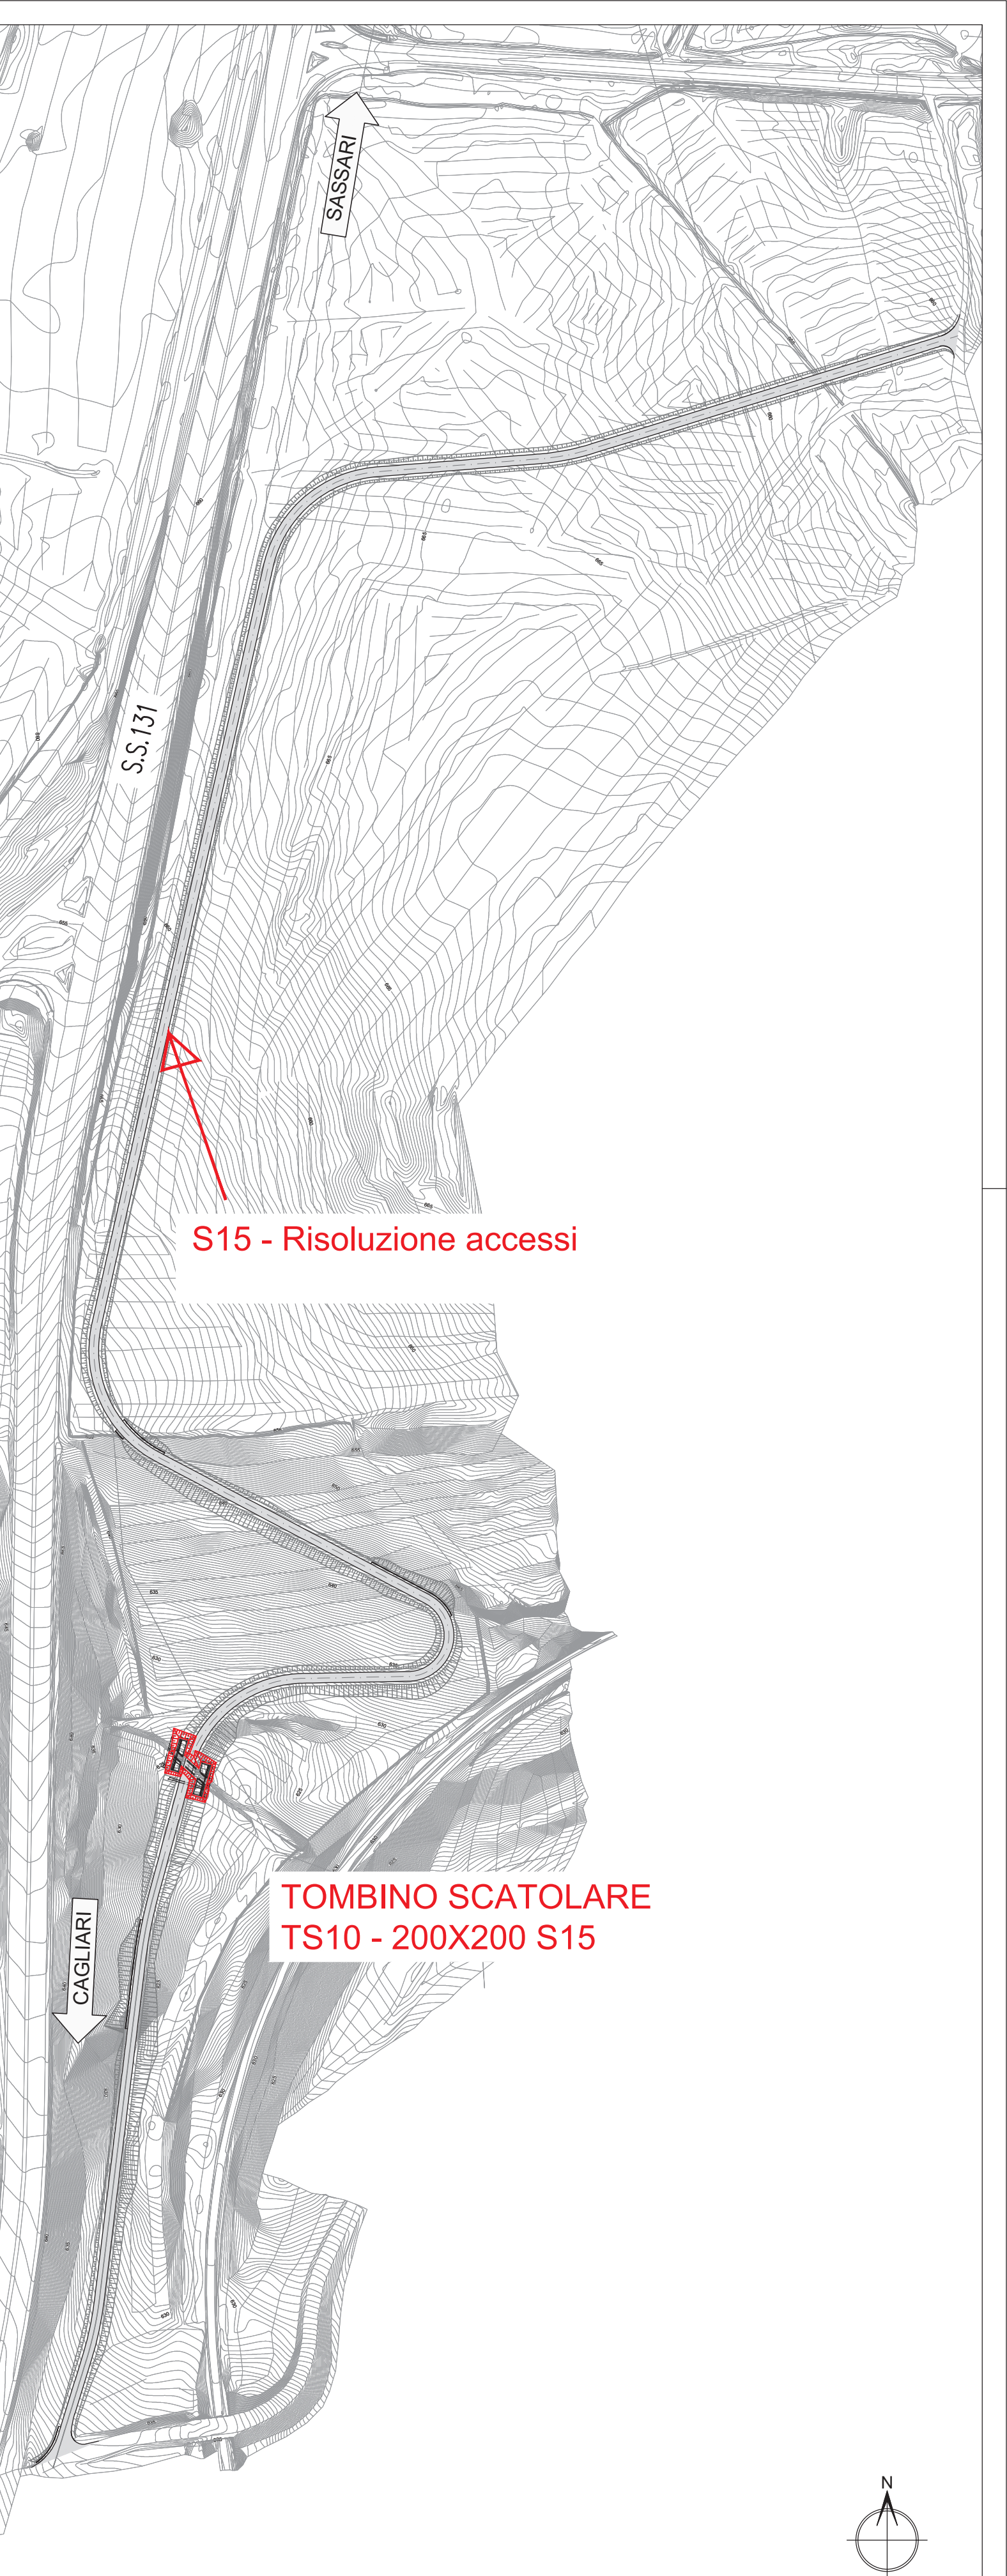
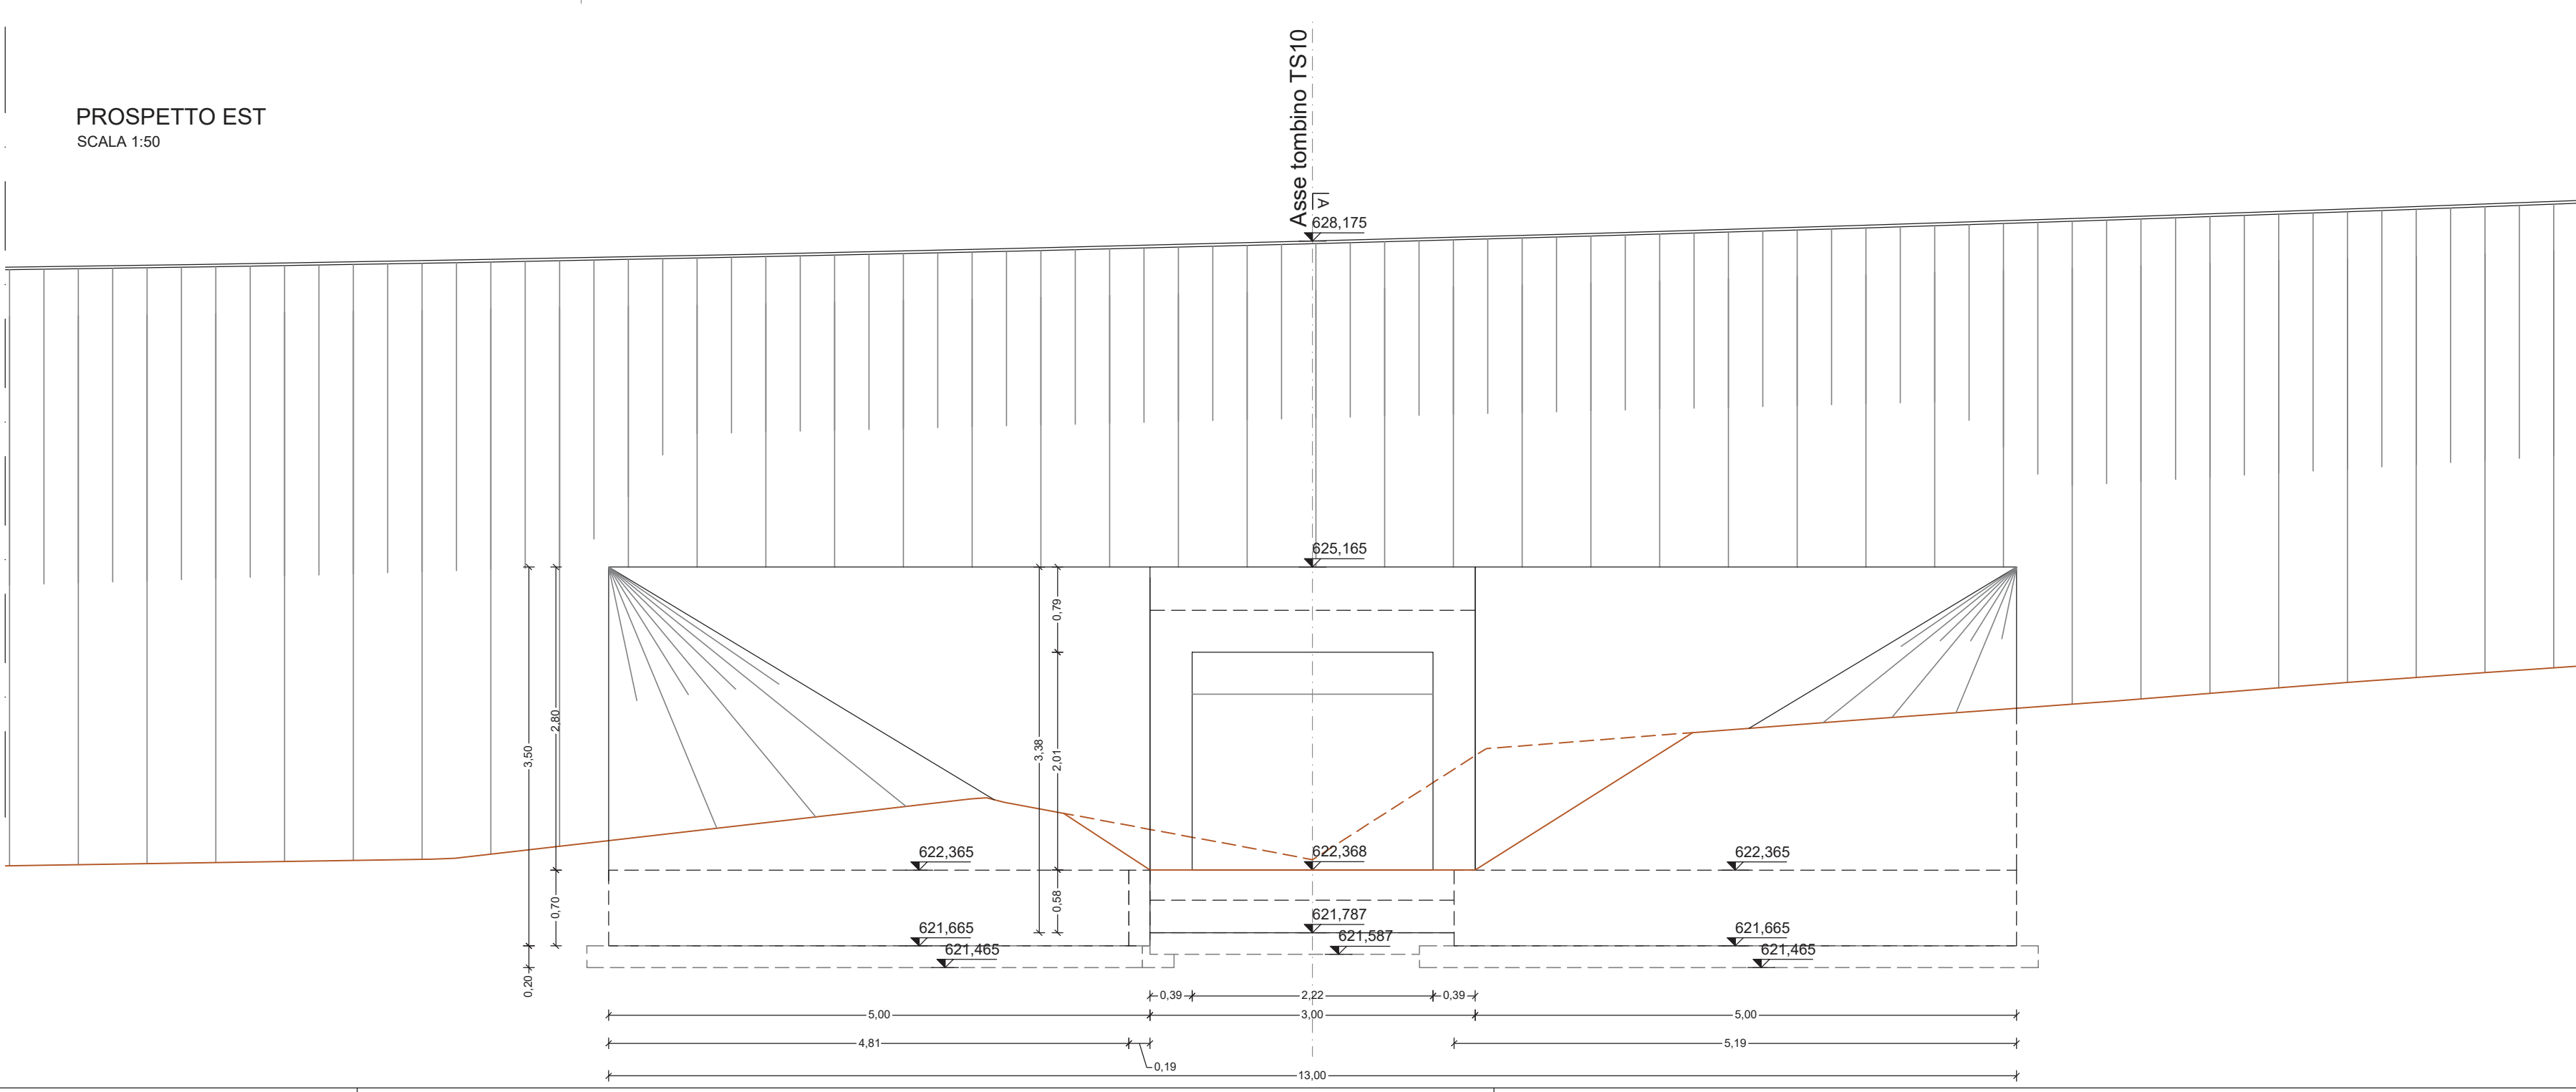
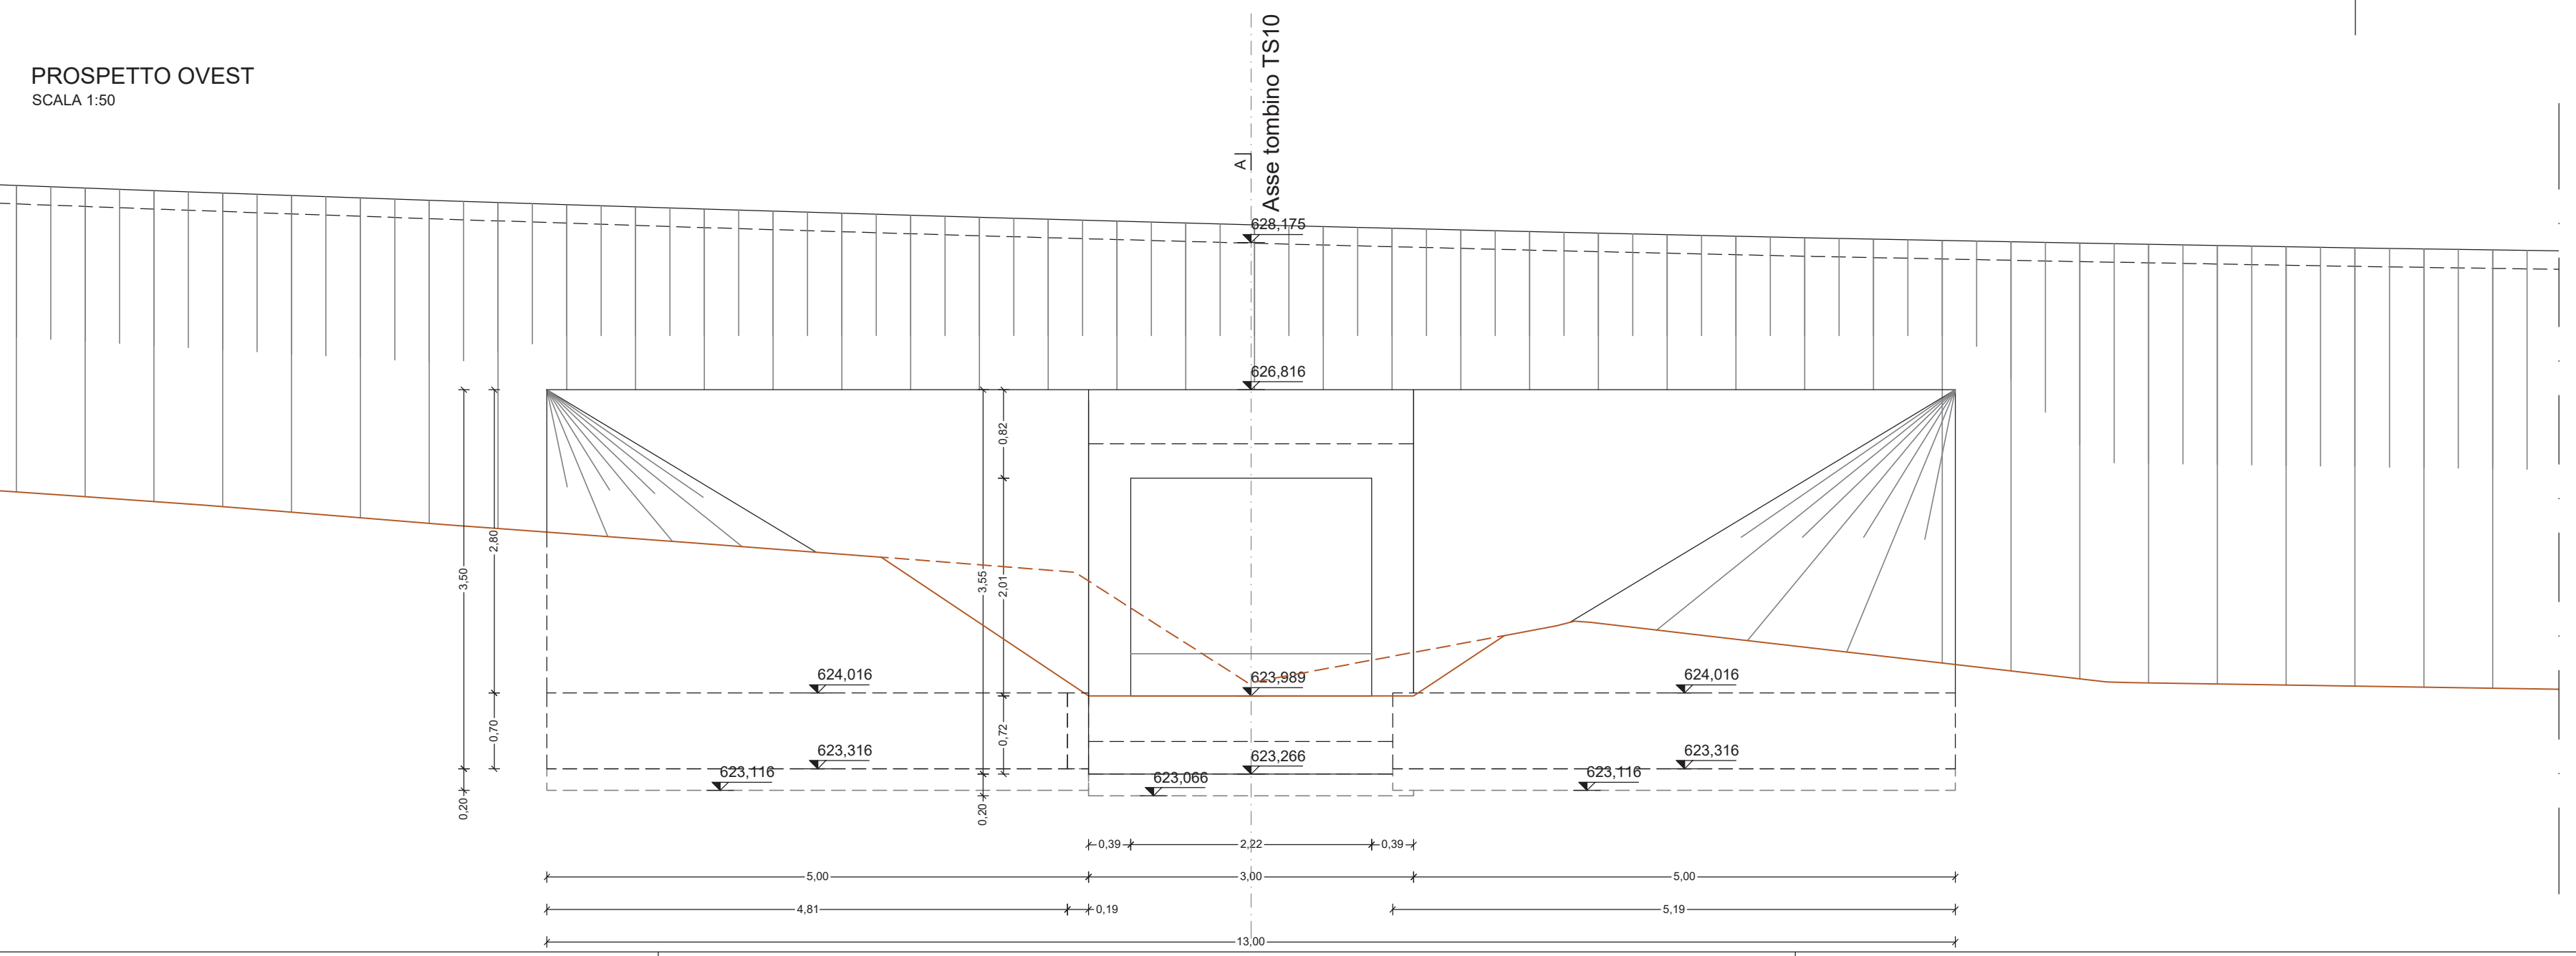
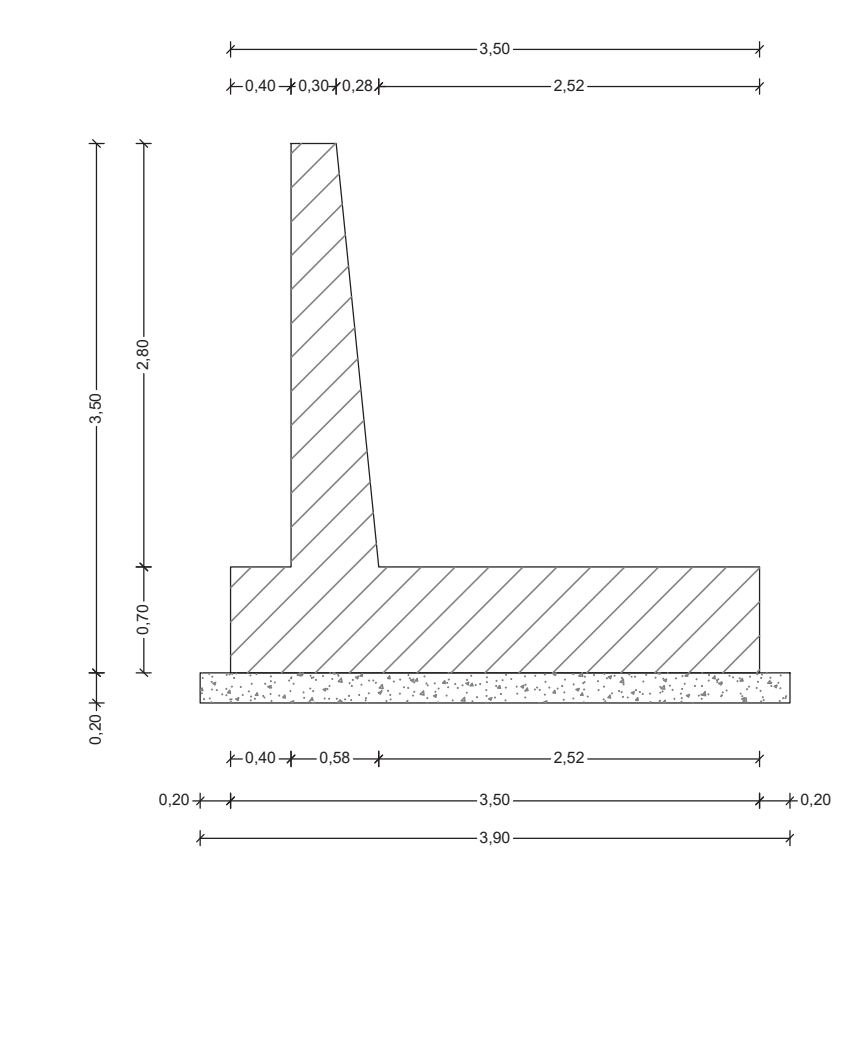
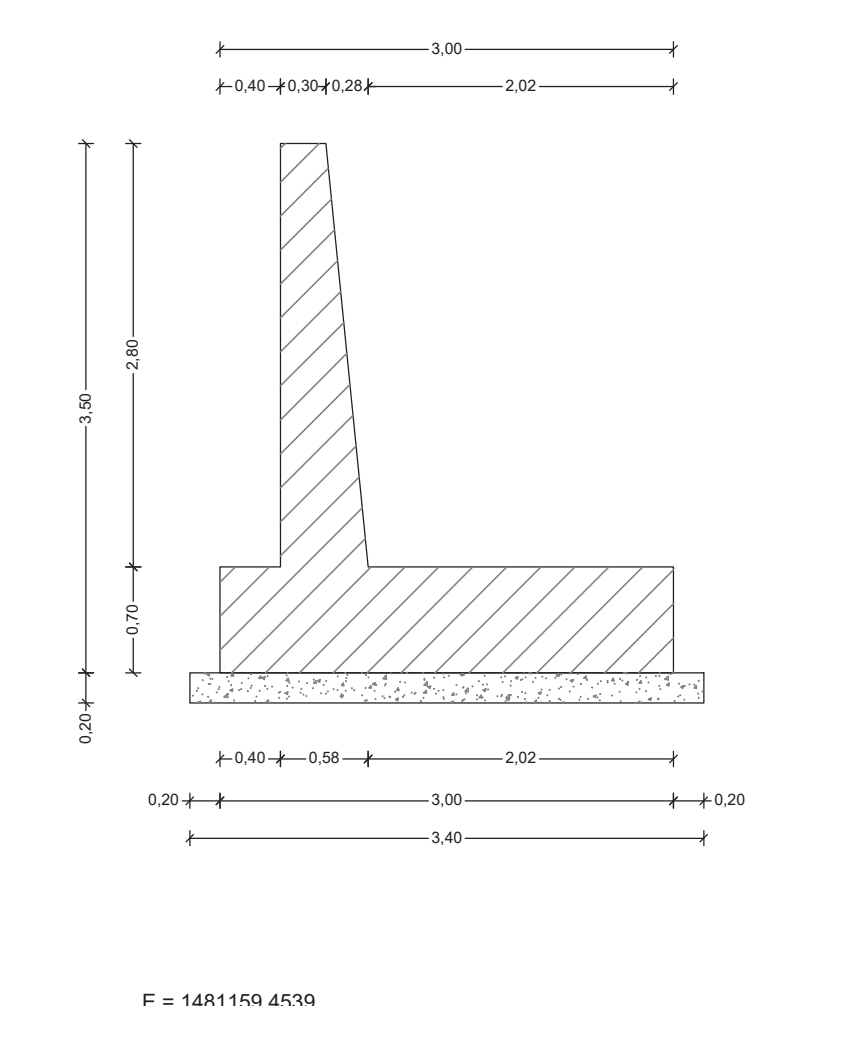


S15 - Risoluzione accessi

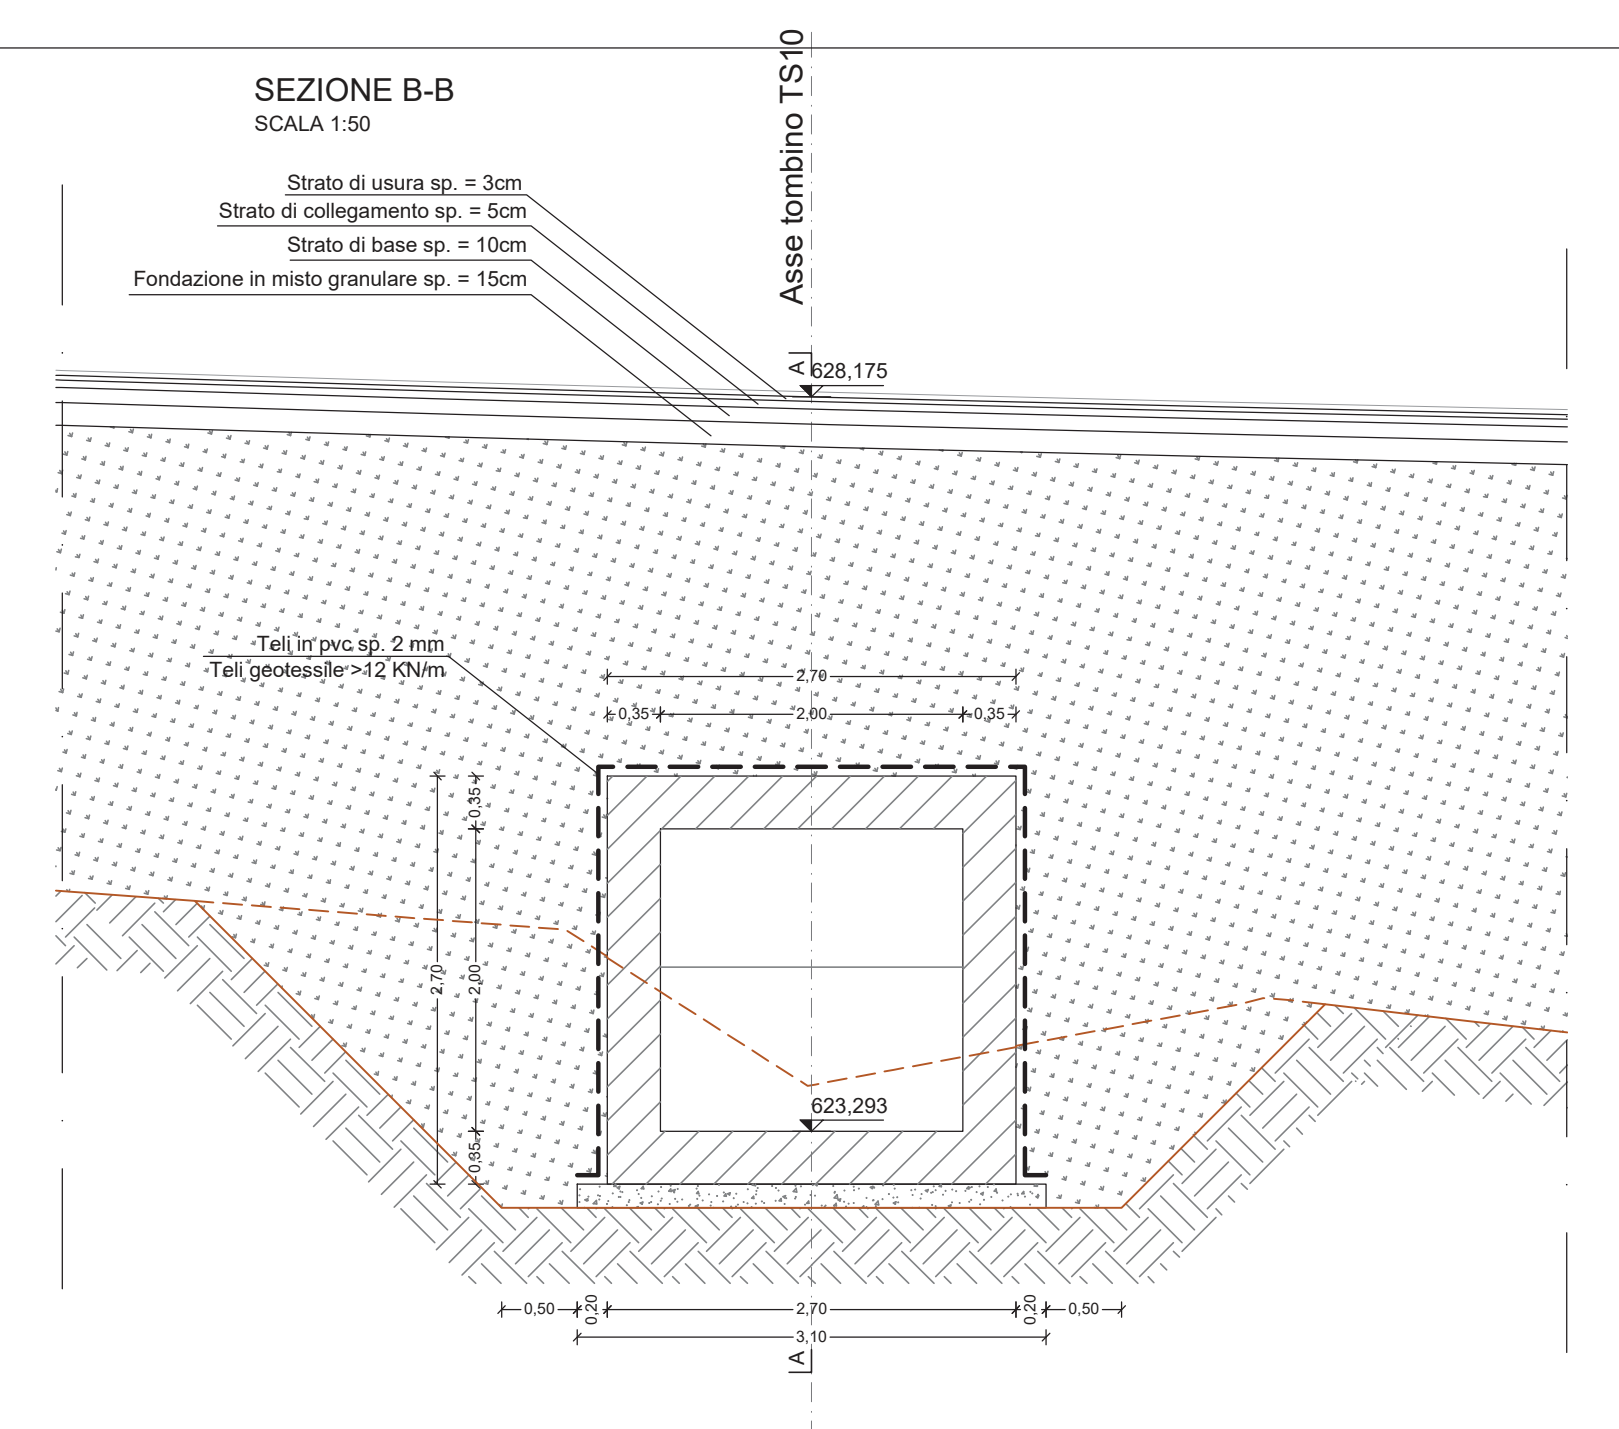

S15 - Risoluzione accessi

TOMBINO SCATOLARE
TS10 - 200X200 S15

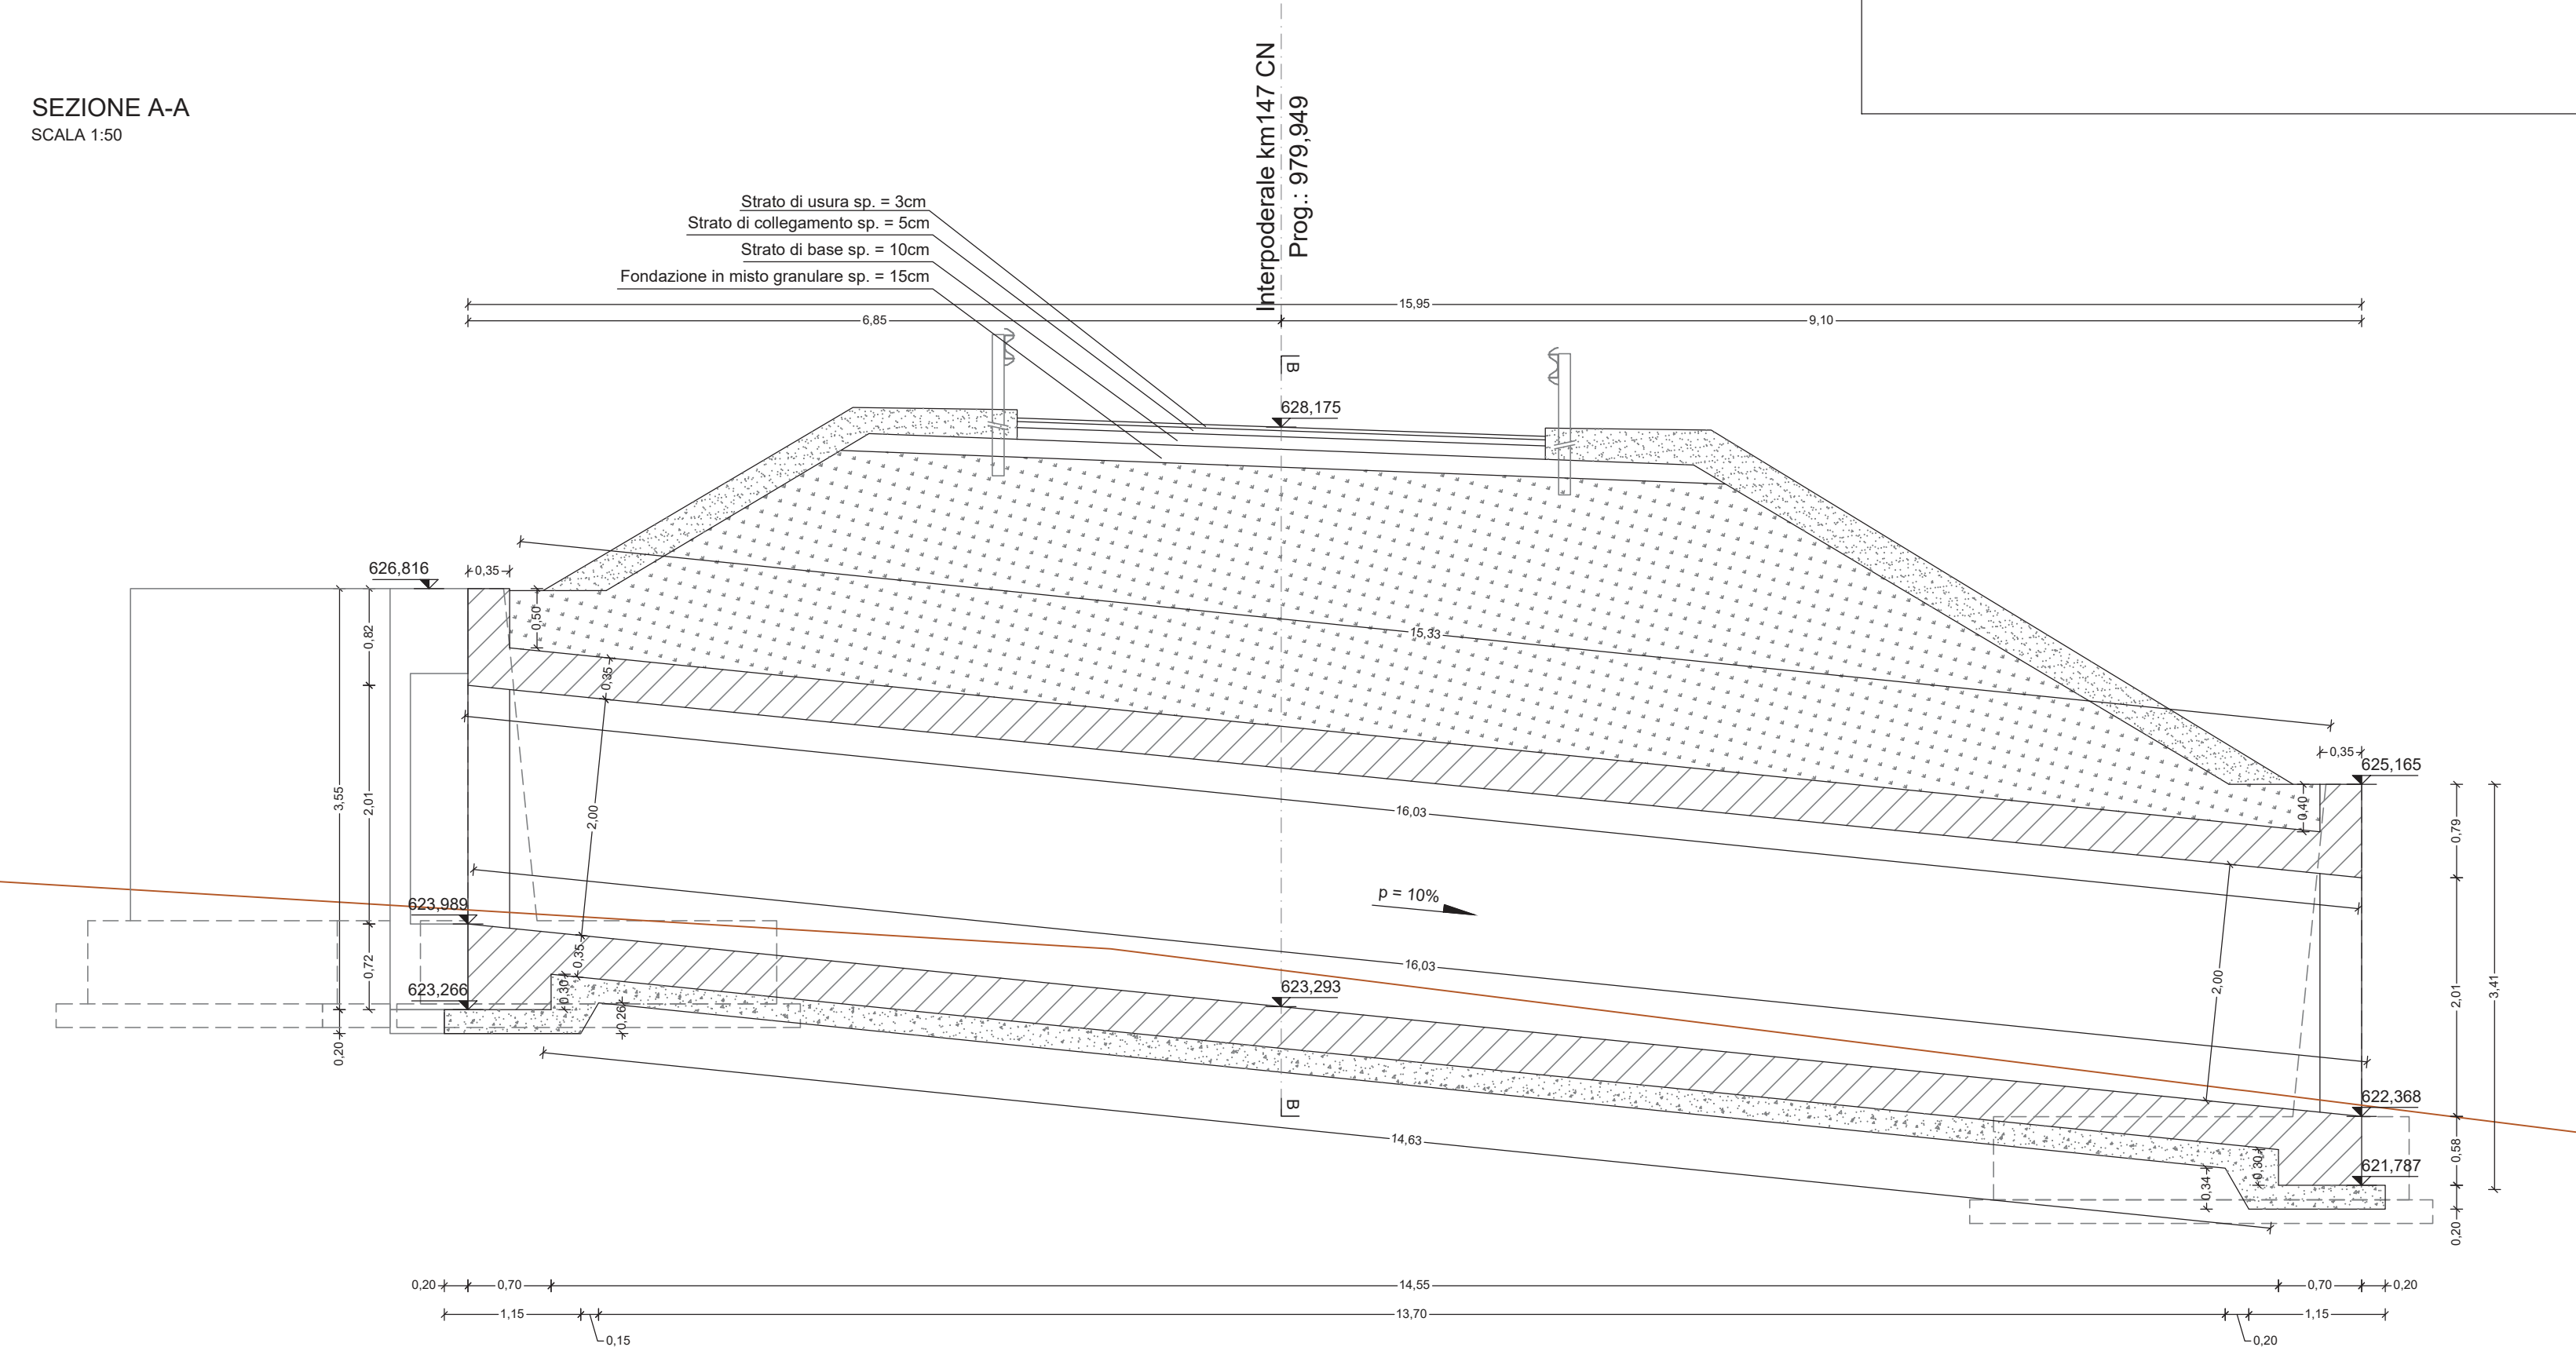

anas
GRUPPO FS ITALIANE Direzione Progettazione e Realizzazione Lavori

S.S.131 DI "CARLO FELICE"
Adeguamento e messa in sicurezza della S.S.131
Risoluzione dei nodi critici 2°stralcio
dal km 108+300 al km 158+000

PROGETTO ESECUTIVO CA284

R.T.I. di PROGETTAZIONE: Mandataria **PROITER** Via G.B. Sommarini n°3 20125 - Milano Tel. 02 67329711 email: mail@proiter.it Mandante **DELTA** Via Ardenne n°13 20130 Agropoli Tel. 0362 412007 email: deltaingegneri@pec.it

PROGETTISTI:
Ing. Riccardo Fornacioli - Pro. Ter. srl (Integratore prestazioni specialistiche)
Ordine Ing. di Milano n. 18542
Ing. Nicola D'Alessandro - Delta Ingegneria srl
Ordine Ing. di Agrigento n. 4995
IL GEOLOGO:
Dott. Geol. Massimo Mezzanona - Pro. Ter. srl
Abto Geol. Lombardo n. A762
COORDINATORE PER LA SICUREZZA IN FASE DI PROGETTAZIONE:
Ing. Diego Cecchinelli
Ordine Ing. di Milano n. 15813
VISTO IL RESP. DEL PROCEDIMENTO
Dott. Ing. Salvatore Franco

PROTOCOLLO DATA

OPERE D'ARTE MINORI - Tombini idraulici				
Scatolare pk 148+140 - TS10 su S015 200 x 200 cm				
carpenteria				
CODICE PROGETTO	NOVE FILE	REVISIONE	SCALA	
PROGETTO	TOOTM08TRCPO1B			
PROG. LIV. PROG. N. PROG.	1901			
ELAB.	TOOTM08STRCP01			
D				
C				
B	REVISIONE PER ISTRUTTORIA, VERIFICA E CONTROLLI D.LGS. 35/21	Aprile 2021	Ing. D. D'ALESSANDRO	Ing. M. CARINO
A	Emissione	Marzo 2020	Ing. D. D'ALESSANDRO	Ing. M. CARINO
REV.	DESCRIZIONE	DATA	REDATTO	VERIFICATO