

LEGENDA

- RI - Ricostruzione dell'habitat necessario alla galera protettiva (Tetrax tetraz)
- RI - Ripristino aree interforate in fase di cantiere
- IN - Inerbimento di aree espropriate

KEY PLAN

V04 - Adeguamento Svincolo di Paulilatino sud Km 119+000

V03 - Svincolo di Botta Beghina Km 116

V11 - Svincolo di Campagna Km 112

V02 - Nuovo Svincolo di Malariga-Macomer Km 140+000

V05 - Svincolo di Macomer sud Km 142+500

Svincolo di Tassilo S.L. Km 138

V01 - Nuovo Svincolo di Paulilatino Km 120


V04 - Adeguamento Svincolo di Paulilatino sud Km 119

Quantità essenziali [m²]

N.B.
Tutte le scarpate dei rilevati e le aree interessate dalle diverse tipologie di interventi a verde sono soggette ad inerbimento mediante semina di specie autoctone, ancorché non graficizzate.
Per i Tipologici di sezioni e sesti di impianto si prenda visione l'elaborato T00_IA_00_ARE_DE_GIA "Sezioni e dettagli degli interventi di inerbimento paesaggistico".

N.B. - TUTTE LE OPERE A VERDE E' STATO PREVISTO UNO STRATO DI TERRENO VEGETALE DELLO SPESSORE DI CM. 30

Intervento	Tipologico	Superficie tipologica [mq]	Superficie copertura manna arborea [mq]	Alphitonia micrantha	Cistus incanus	Cistus salicifolius	Myrica pennsylvanica	Phytolacca americana	Quercus ilex	Quercus suber	Rhamnus alaternus	Spartium junceum
S05 - Accesso al Km 131+500	ARB-3 [m]	518	-	-	-	-	-	-	-	60	-	-
S06 - Accesso al Km 131+500	MA-1	6.598	-	-	1.800	1.150	-	-	-	-	25	-
S07 - Accesso al Km 138+970	MA-2	2.182	-	155	1.380	1.295	-	-	-	-	-	-
S11 - Accesso al Km 143+280	ARB-1	4.348	-	-	-	-	95	90	-	-	68	140
S12 - Accesso al Km 143+000	ARB-1	17.488	-	-	-	-	208	8	75	-	-	286
S13 - Accesso al Km 144+780	MA-2	1.491	-	20	-	-	16	8	-	-	12	-
S14 - Accesso al Km 144+780	AR	3.047	-	-	-	-	78	95	-	-	-	97
S15 - Accesso al Km 147+800	MA-1	9.500	9.500	-	-	-	-	-	-	-	-	-
S16 - Accesso al Km 148+211	MA-3	4.190	-	95	605	530	-	-	-	-	-	-
S17 - Accesso al Km 151+800	MA-2	2.695	-	-	-	-	-	-	-	-	-	-
S18 - Accesso al Km 151+800	MA-3	4.190	-	95	605	530	-	-	-	-	-	-
S19 - Accesso al Km 155+854	ARB-3 [m]	872	-	-	-	-	-	-	-	95	-	-
S20 - Accesso al Km 155+854	ARB-3 [m]	378	-	-	-	-	-	-	-	40	-	-
S21 - Accesso al Km 152+000	ARB-3 [m]	378	-	-	-	-	-	-	-	40	-	-
V01 - Svincolo Paulilatino al Km 120+000	MA-2	9.100	-	135	-	-	100	67	-	-	37	-
V02 - Svincolo Macomer al Km 140+500	MA-3	3.931	-	62	-	-	75	80	-	-	40	88
V03 - Svincolo Malariga-Macomer al Km 140+500	MA-1	6.220	-	-	77	-	-	-	-	-	51	221
V04 - Adeguamento Svincolo di Paulilatino sud Km 119+000	MA-2	3.809	-	44	-	-	30	11	-	-	15	-
V05 - Adeguamento Svincolo di Paulilatino sud Km 119+000	ARB-1	2.688	-	-	-	-	-	-	33	-	-	50
V06 - Adeguamento Svincolo di Paulilatino sud Km 119+000	ARB-1	4.606	-	-	-	-	-	-	-	-	-	-
V07 - Adeguamento Svincolo di Paulilatino sud Km 119+000	MA-1	492	-	-	-	-	-	-	-	-	-	-
TOTALE		307.328	1137	1645	1322	1402	890	140	295	782	1100	

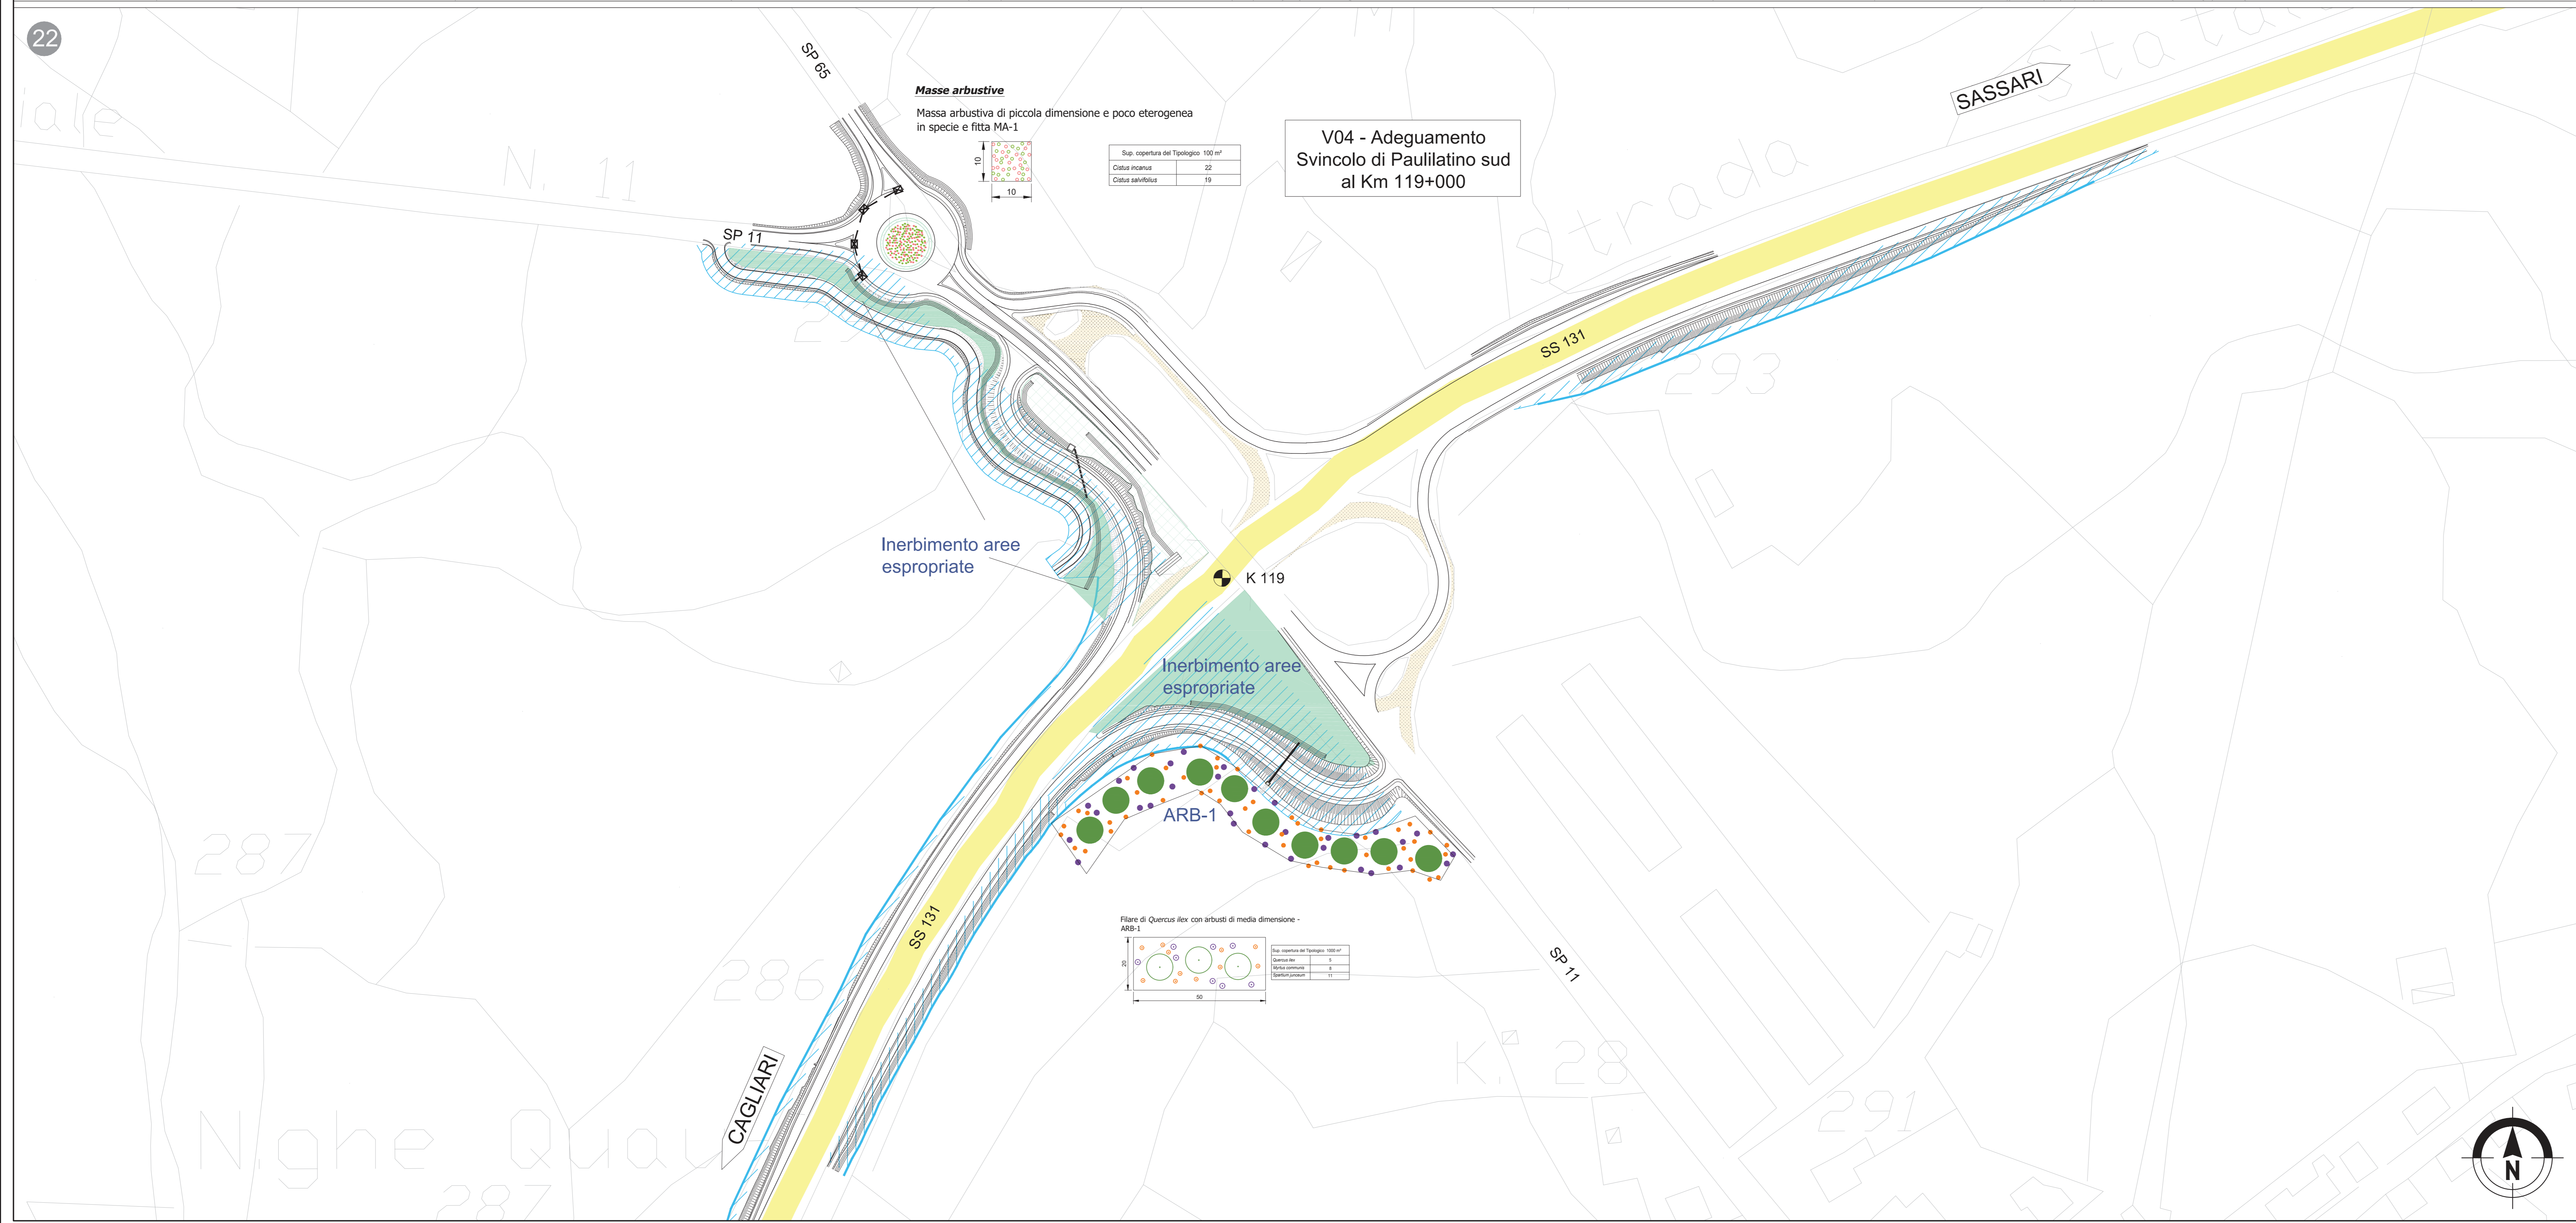

Sanas
GRUPPO FS ITALIANE
Direzione Progettazione e Realizzazione Lavori

S.S.131 DI "CARLO FELICE"
Adeguamento e messa in sicurezza della S.S.131
Risoluzione dei nodi critici 2°stralcio
dal km 108+300 al km 158+000

PROGETTO ESECUTIVO CA284

R.T.I. di PROGETTAZIONE: Mandataria **PRO ITER** (Via G.B. Sommariva n°5, 20122 - Milano) Mandante **AS** (Via Ardenne n°3, 50100 Agrigento)

PROGETTISTI: Ing. Riccardo Formichi - Pro. Iter srl (Integratore prestazioni specialistiche)
Ing. Nicola D'Amico - Delta Ingegneria srl
Ing. Nicola D'Amico - Delta Ingegneria srl
Ing. Diego Cichelli - Pro. Iter srl

IL GEOLOGO: Dott. Geol. Massimo Mazzaracca - Pro. Iter srl
Abb. Geol. Lombardo n. 4762

COORDINATORE PER LA SICUREZZA IN FASE DI PROGETTAZIONE: Ing. Diego Cichelli - Pro. Iter srl
Dott. Ing. di Milano n. 15813

VISTO IL RESP. DEL PROCEDIMENTO: Dott. Ing. Salvatore Frasca

PROTOCOLLO DATA

INTERVENTI DI INSERIMENTO PAESAGGISTICO E AMBIENTALE
Planimetria degli interventi opera a verde - tav.10/11

CODICE PROGETTO	NOME FILE	REVISIONE	SCALA
PROGETTO L01PL SQ E 1901	T00IA00AMBPP10B.pdf	B	1:1.000
D			
C			
A	REVISIONE PER ISTRUTTORIA, VERIFICA E CONTROLLI D.LGS. 35/11	Aprile 2021	Ing. D. D'ALESSANDRO
B	Emissione	Maggio 2020	Ing. D. D'ALESSANDRO
REV.	DESCRIZIONE	DATA	REDATTO VERIFICATO APPROVATO