


STEP FASI F20a

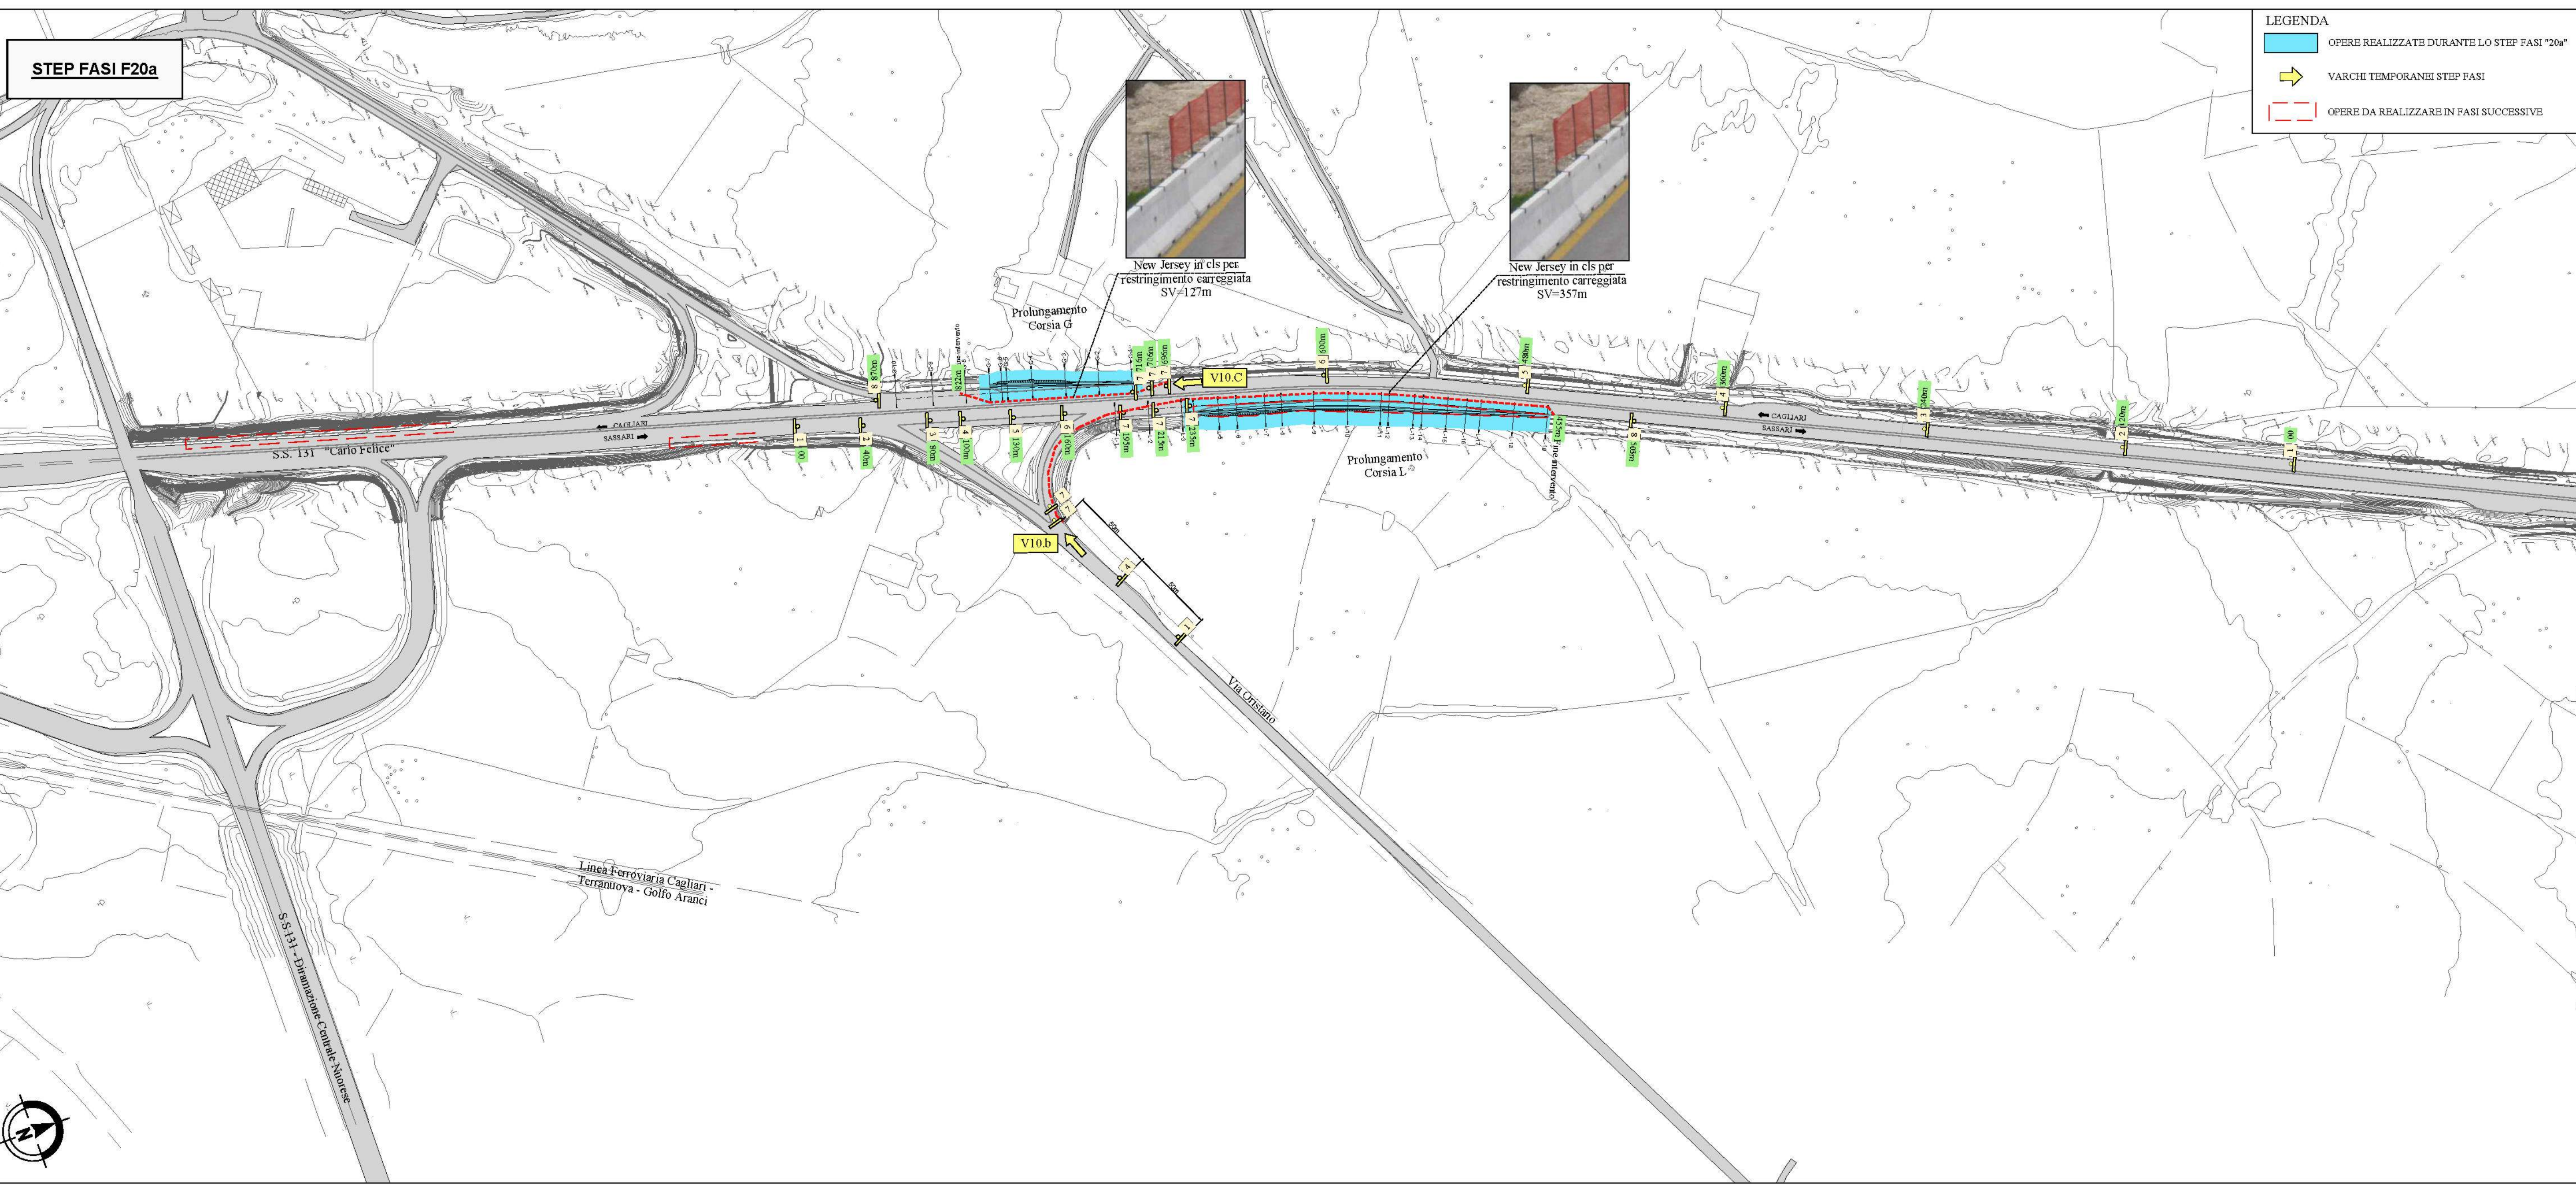

**LEGENDA**

- OPERE REALIZZATE DURANTE LO STEP FASI "20a"
- VARCHI TEMPORANEI STEP FASI
- OPERE DA REALIZZARE IN FASI SUCCESSIVE

**STEP FASI "20a"**

Fasi che compongono il presente step

F20a.1 - Rampa L - Rampa G: installazione recinzioni e segnaletica stradale deviazione traffico veicolare sulla SS.131 - Apertura varchi V10b-V10c

F20a.2 - Rampa L - Rampa G: ampliamento sede stradale per formazione tratti di accelerazione e manovra

F20a.3 - Rampa L - Rampa G: pavimentazioni

F20a.4 - Rampa L - Rampa G: rimozione recinzioni di cantiere e segnaletica temporanea di deviazione - formazione segnaletica stradale orizzontale e verticale



Fasi veicolari sulla visibilità secondaria esistente

Fasi veicolari sulla visibilità locale


Fasi di cantiere

Varchi temporanei operativi

NOTE

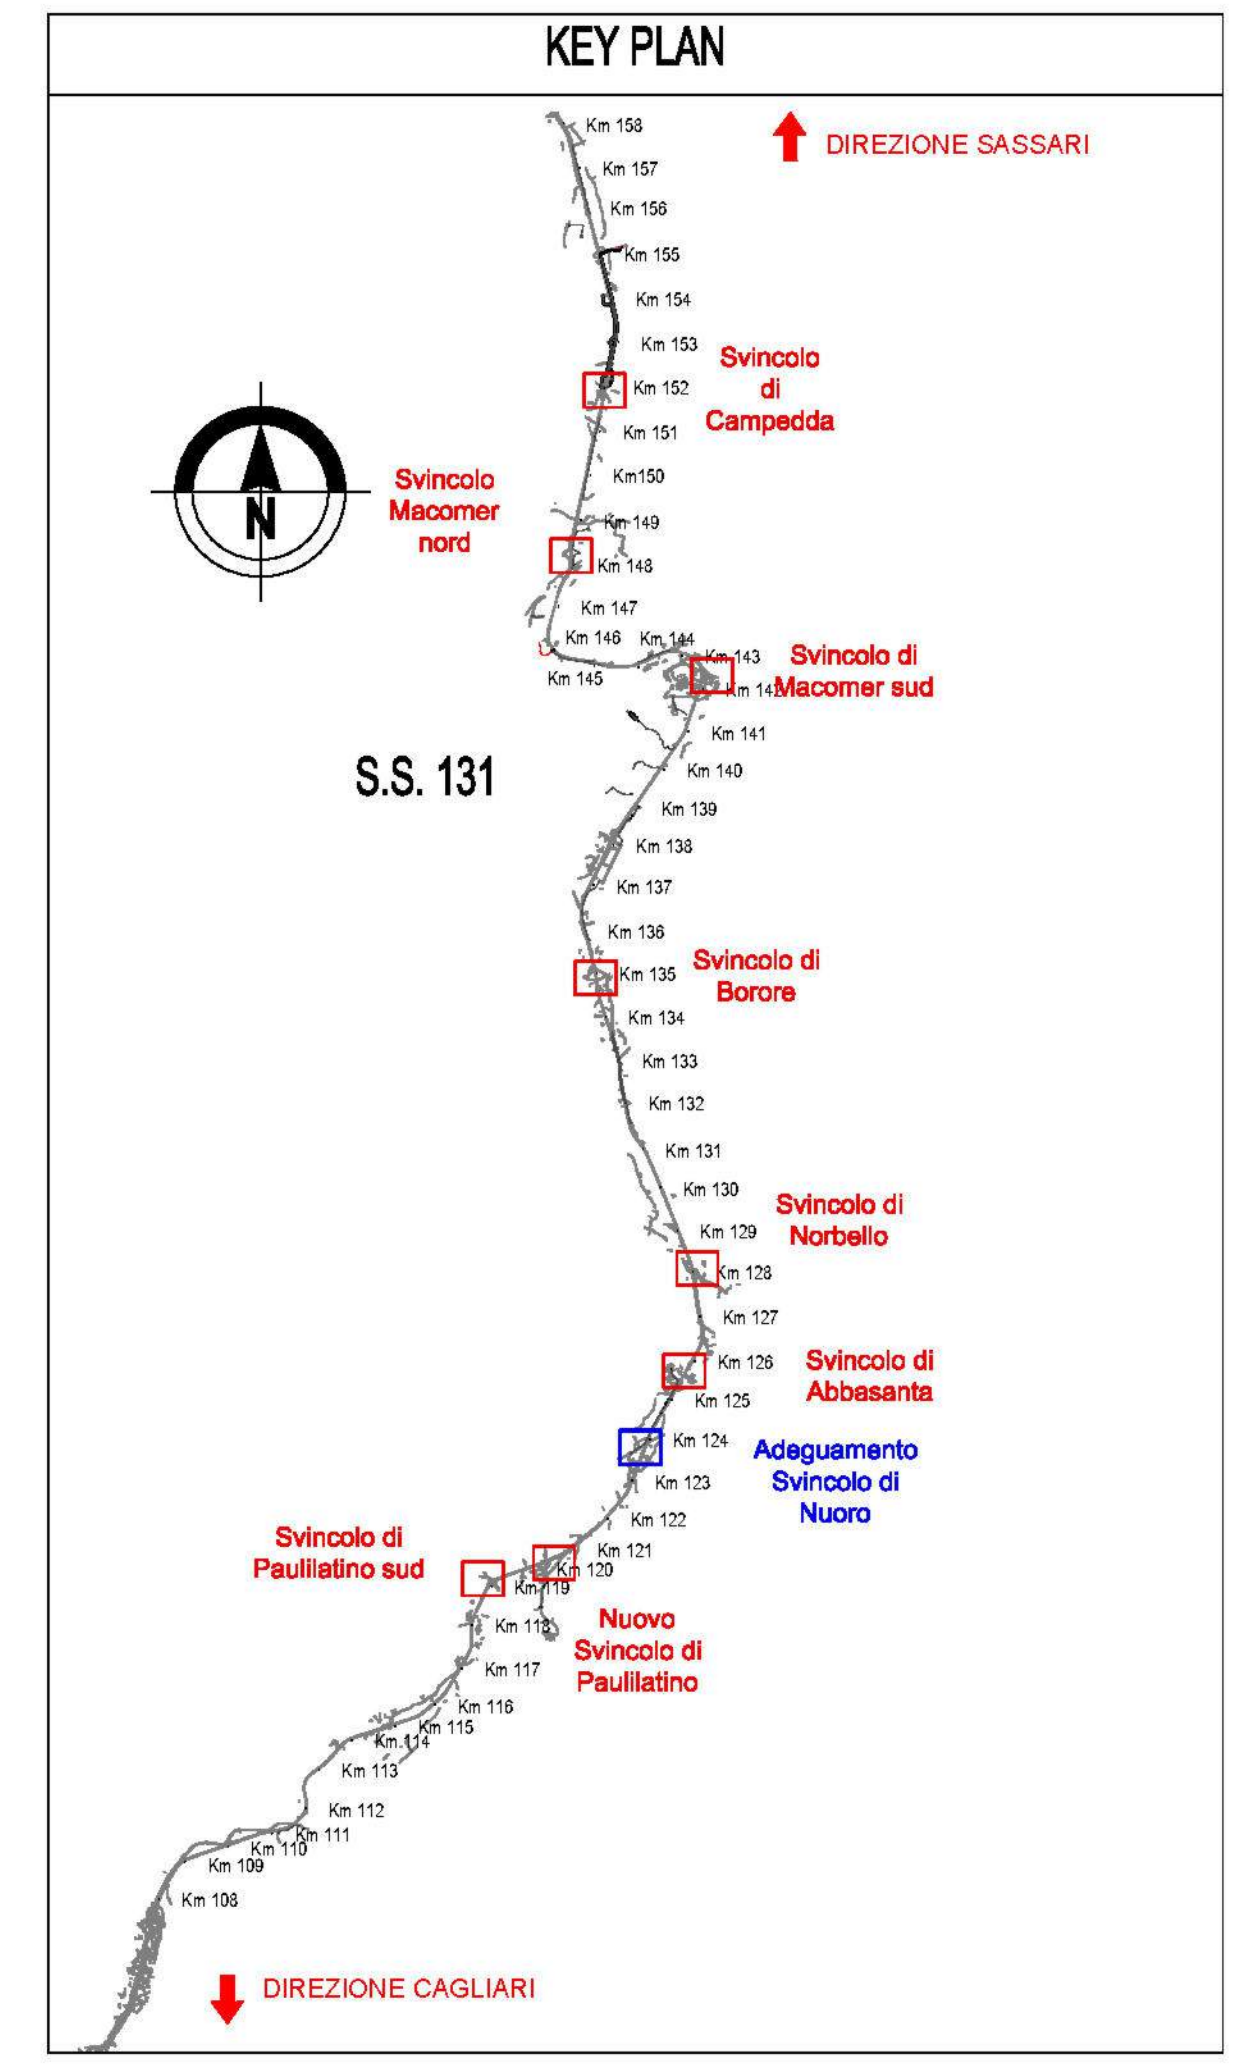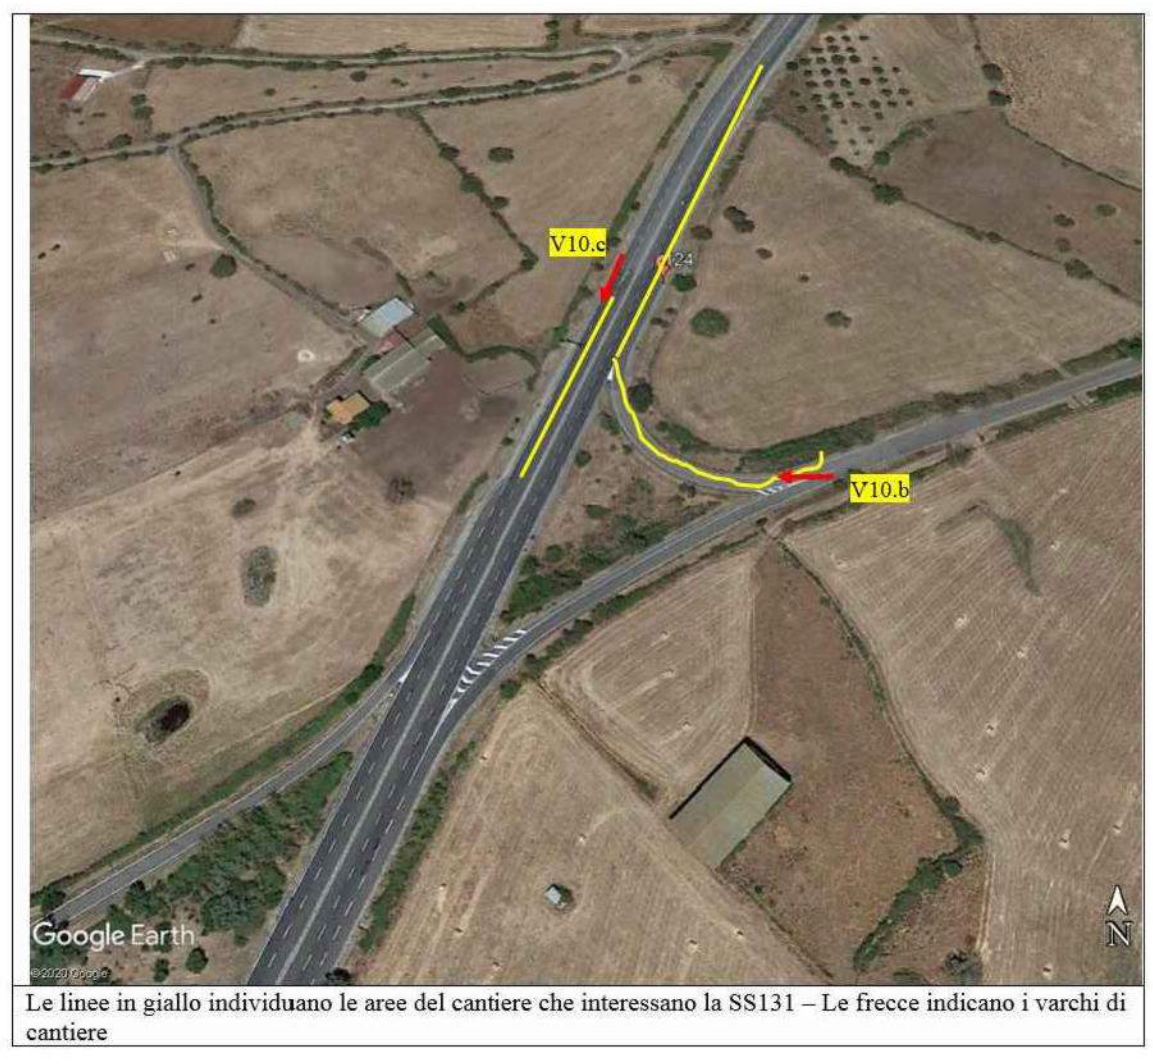

STEP FASI F20b

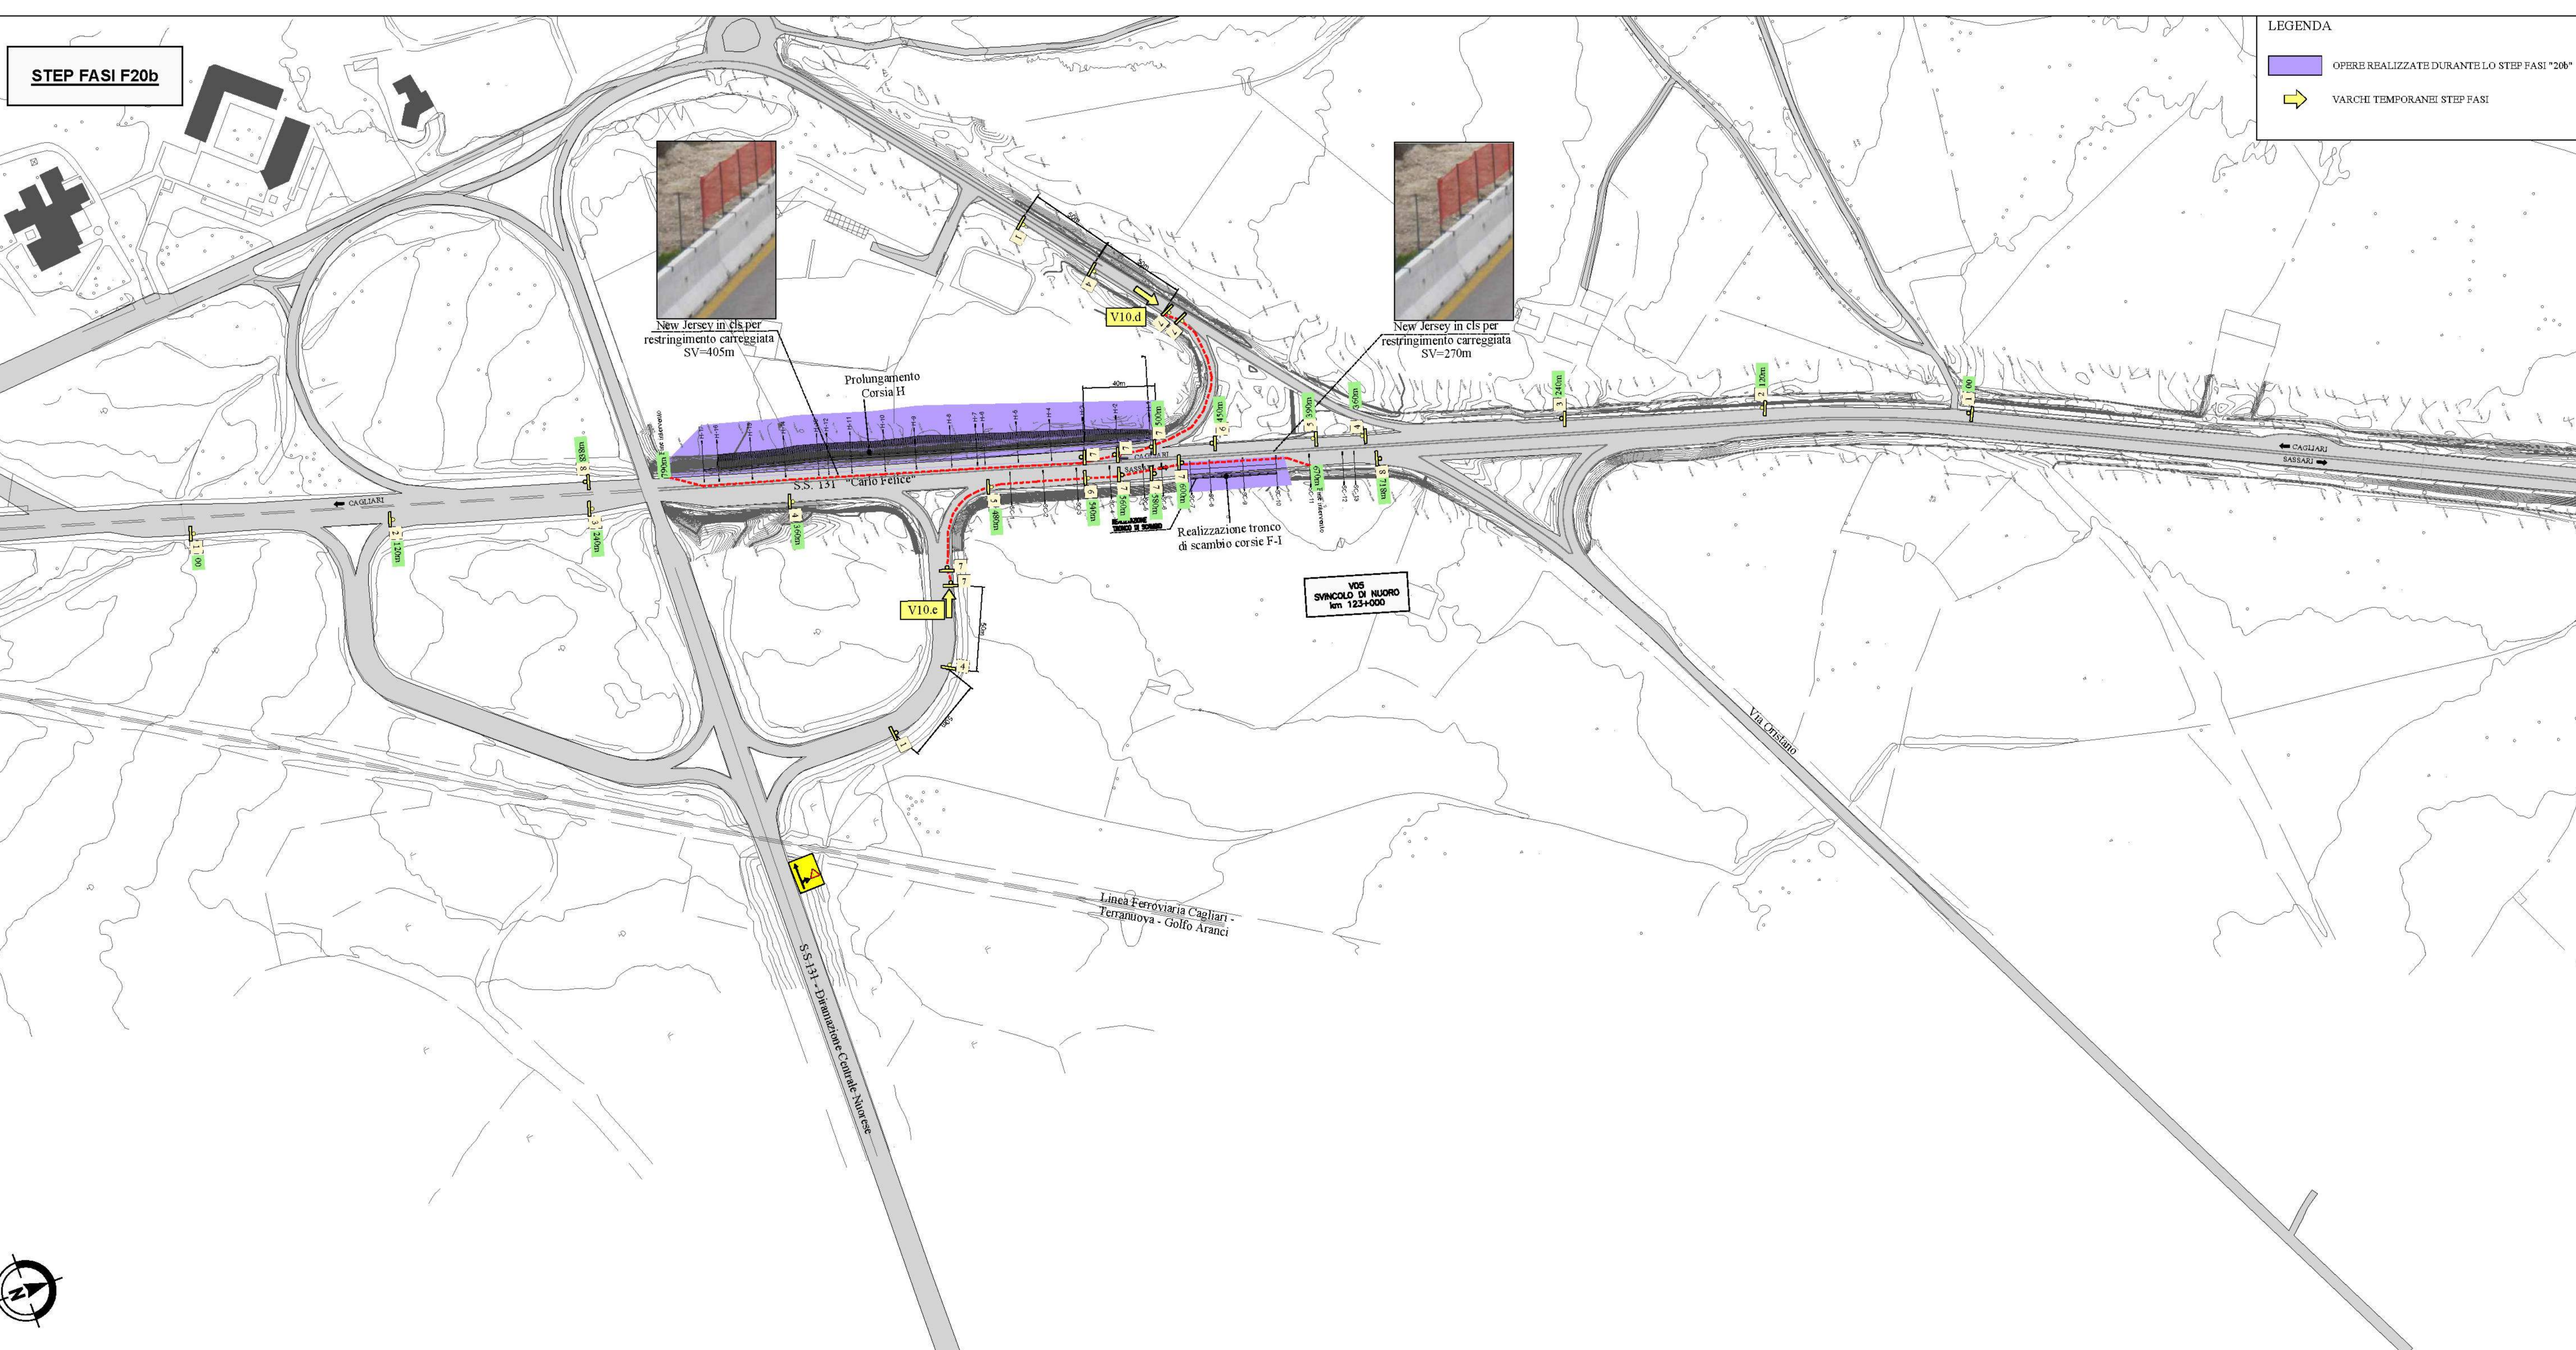

**LEGENDA**

- OPERE REALIZZATE DURANTE LO STEP FASI "20b"
- VARCHI TEMPORANEI STEP FASI

**STEP FASI "20b"**

Lavori realizzati nelle fasi precedenti

Fasi che compongono il presente step

F20b.1 - Rampa L - Rampa G: installazione recinzioni e segnaletica stradale deviazione traffico veicolare sulla SS.131 - Apertura varchi V10d-V10e

F20b.2 - Rampa L - Rampa G: ampliamento sede stradale per formazione tratti di accelerazione e manovra

F20b.3 - Rampa L - Rampa G: pavimentazioni

F20b.4 - Rampa L - Rampa G: rimozione recinzioni di cantiere e segnaletica temporanea di deviazione - formazione segnaletica stradale orizzontale e verticale


Fasi veicolari sulla visibilità secondaria esistente

Fasi veicolari sulla visibilità locale

Fasi di cantiere

Varchi temporanei operativi

NOTE

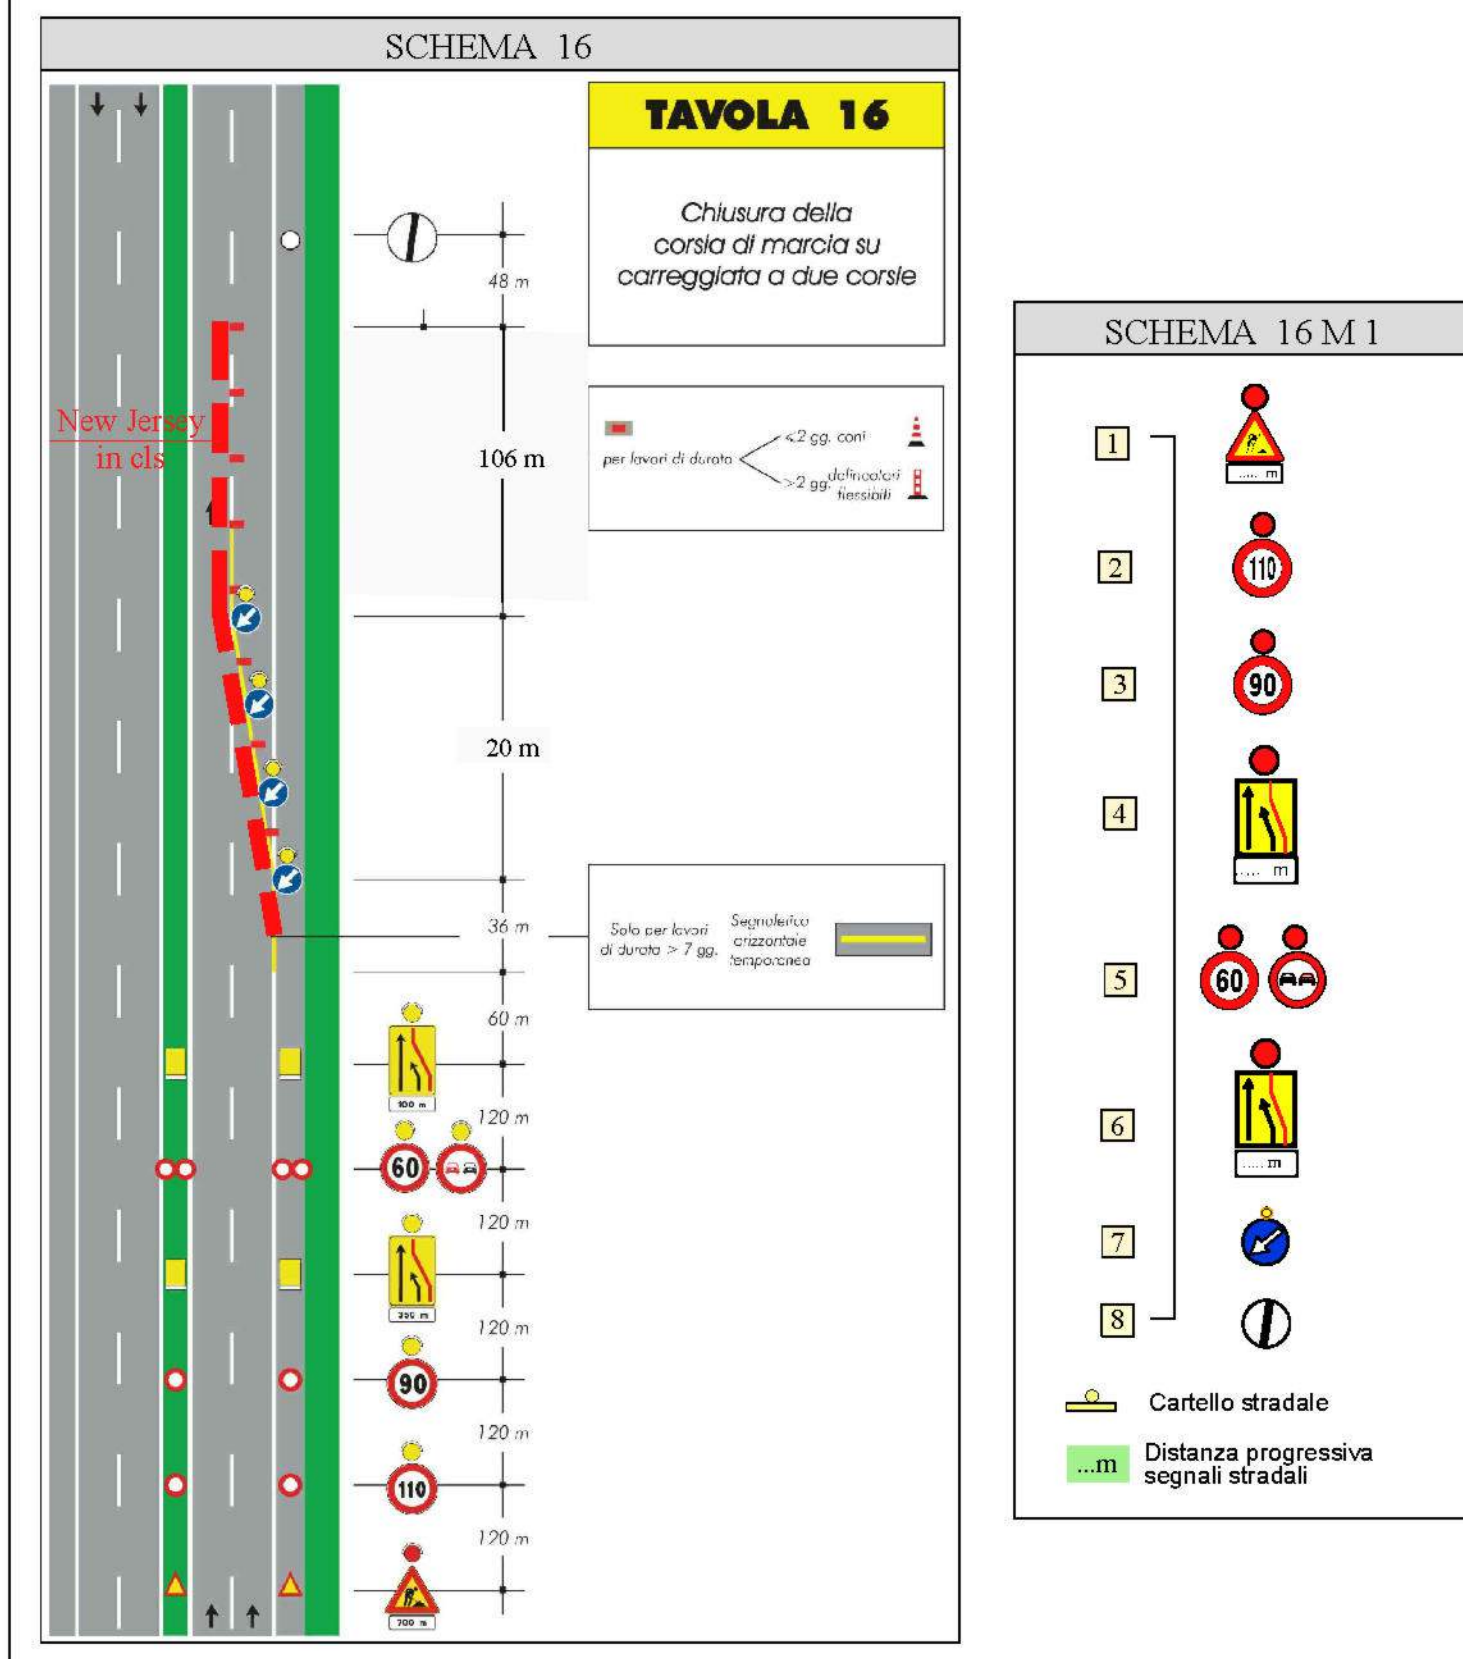

**anas** GRUPPO FS ITALIANE Direzione Progettazione e Realizzazione Lavori

S.S.131 DI "CARLO FELICE" Adeguamento e messa in sicurezza della S.S.131 Risoluzione dei nodi critici 2° stralcio dal km 108+300 al km 158+000

**PROGETTO ESECUTIVO** CA284

R.T.I. di PROGETTAZIONE: Mandataria **PRO ITER** Via C.B. Sannariva n.5 20122 - Milano Tel. 02 8397971 Mandante **delg** Via Arimondo n.7 02102 - Roma Tel. 062 431007

PROGETTISTI: Ing. Riccardo Formisani - Pro Bar srl (Integratore proietcionista specializzato) Ordine Ing. di Milano n. 18043

Ing. Nicola D'Alessandro - Delta Ingegneria srl Ordine Ing. di Agrigento n. 4095

INGEGNERI: Dott. Gaetano Mazzaronico - Pro Bar srl Albo Geol. Lombardo n. A762

COORDINATORE PER LA SICUREZZA IN FASE DI PROGETTAZIONE: Ing. Diego Decherani Ordine Ing. di Milano n. 15813

VISTO: E. RESP. DEL PROCEDIMENTO: Dott. Ing. Salvatore Fossa

PROTOCOLLO: DATA:

**FASE DI COSTRUZIONE**

FASE 20 - Planimetria fasi esecutive adeguamento svincolo di Nuoro - Km 123+00

| CODICE PROGETTO | NOME FILE  | REVISIONE   | SCALA  |
|-----------------|--|-------------|--|
| LOPLSQE1901     | TOCCAOCCANDIO7B  | B           | 1:500  |
| D               |  |             |  |
| C               |  |             |  |
| A               | REVISIONE PER STRUTTURA, VERIFICA E CONTROLLI D.LGS. 35/11 | Aprile 2011 | Ing. D. D'ALESSANDRO Ing. M. CARLUCCI Ing. N. D'ALESSANDRO |
| B               | Emissione  | Marzo 2010  | Ing. D. D'ALESSANDRO Ing. M. CARLUCCI Ing. N. D'ALESSANDRO |
| REV.            | DESCRIZIONE  | DATA        | REDATTO VERIFICATO APPROVATO                               |