



FASE 22 - SVINCOLO BORORE Km 135+00 R=1:2.000

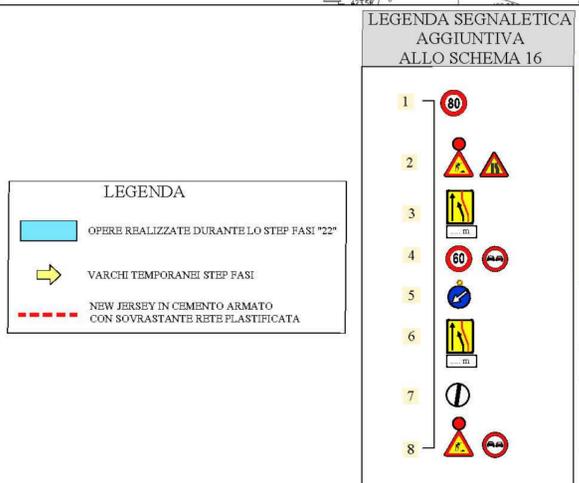

Fase F22: Adeguamento svincolo Borore Km 135+00	
LAVORI CHE COMPONGO NO LA FASE F22	F22.1: installazione recinzioni e segnaletica stradale deviazione traffico veicolare sulla S.S.131 - Apertura varco V22a F22.2: ampliamento sede stradale per formazione tratto di manovra F22.3: interventi strutturali sulla spalla esistente F22.4: pavimentazioni e ripristini F22.5: rimozione recinzioni di cantiere e segnaletica temporanea di deviazione - formazione segnaletica stradale orizzontale e verticale
Flussi veicolari sulla esistente S.S.131	A partire dalla sottofase F22.1 il traffico sulla SS131 dir. Cagliari sarà regolato secondo lo SCHEMA 16 - la viabilità comunale secondaria
Varchi temporanei operativi	V22a: accesso cantiere dalla viabilità comunale V22b: accesso cantiere dalla rampa di svincolo

VARCO TEMPORANEO V.22a

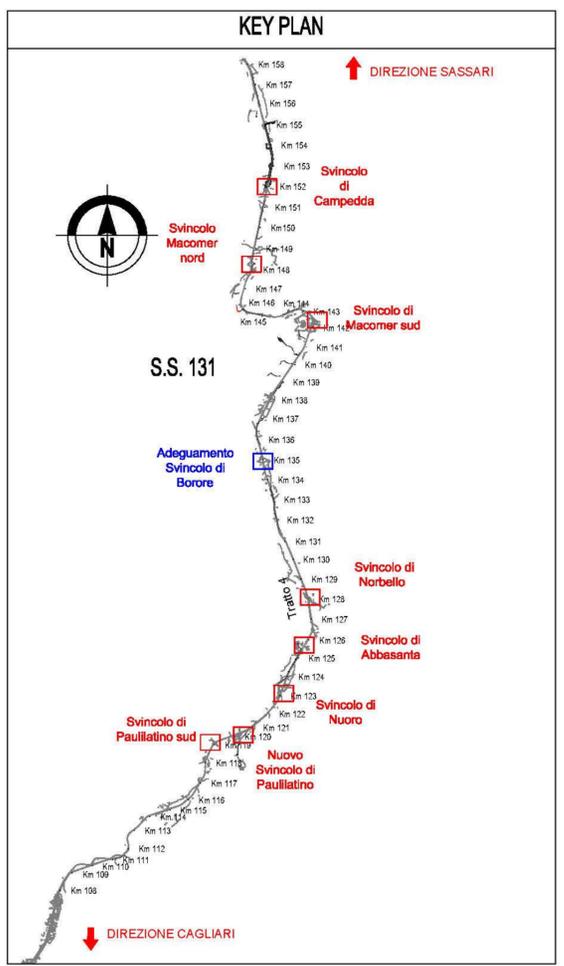

Direzione Progettazione e Realizzazione Lavori

S.S.131 DI "CARLO FELICE"
Adeguamento e messa in sicurezza della S.S.131
Risoluzione dei nodi critici 2°stralcio
dal km 108+300 al km 158+000

PROGETTO ESECUTIVO CA284

R.T.I. di PROGETTAZIONE:	Mandataria	Mandante
	 Via G.B. Sammartini n°5 20125 - Milano Tel. 02 8787911 email: mail@proiter.it	 Via Arsenale n°3 92100 Agrigento Tel. 0922 421007 email: deltaingegneria@pec.it

PROGETTISTI:
Ing. Riccardo Formichi - Pro Iter srl (Integratore prestazioni specialistiche)
Ordine Ing. di Milano n. 18045
Ing. Nicola D'Alessandro - Delta Ingegneria srl
Ordine Ing. di Agrigento n. A995

IL GEOLOGO
Dott. Geol. Massimo Mezzanatica - Pro Iter srl
Albo Geol. Lombardia n. A762

COORDINATORE PER LA SICUREZZA IN FASE DI PROGETTAZIONE
Ing. Diego Ceccherelli
Ordine Ing. di Milano n. 15813

VISTO: IL RESP. DEL PROCEDIMENTO
Dott. Ing. Salvatore Frasca

PROTOCOLLO: _____ DATA: _____

FASE DI COSTRUZIONE

Fase 22 - Planimetria fasi esecutive adeguamento svincolo Borore Km 135+00

CODICE PROGETTO	NOME FILE	REVISIONE	SCALA
PROGETTO L.V. PROG. N. PROG.	TOOCAA00CANDIO9B		
LOPLSQ E 1901	CODICE ELAB. TOOCAA00CANDIO9	B	varia
D			
C			
B	REVISIONE PER ISTRUTTORIA, VERIFICA E CONTROLLI D.L.GS. 35/11	Aprile 2021	Ing. D. D'ALESSANDRO Ing. M. CARLINO Ing. N. D'ALESSANDRO
A	Emissione	Maggio 2020	Ing. D. D'ALESSANDRO Ing. M. CARLINO Ing. N. D'ALESSANDRO
REV.	DESCRIZIONE	DATA	REDATTO VERIFICATO APPROVATO