


FASE 27: Adeguamento accesso emergenza Galleria FS al Km 156+250 R=1:2.000

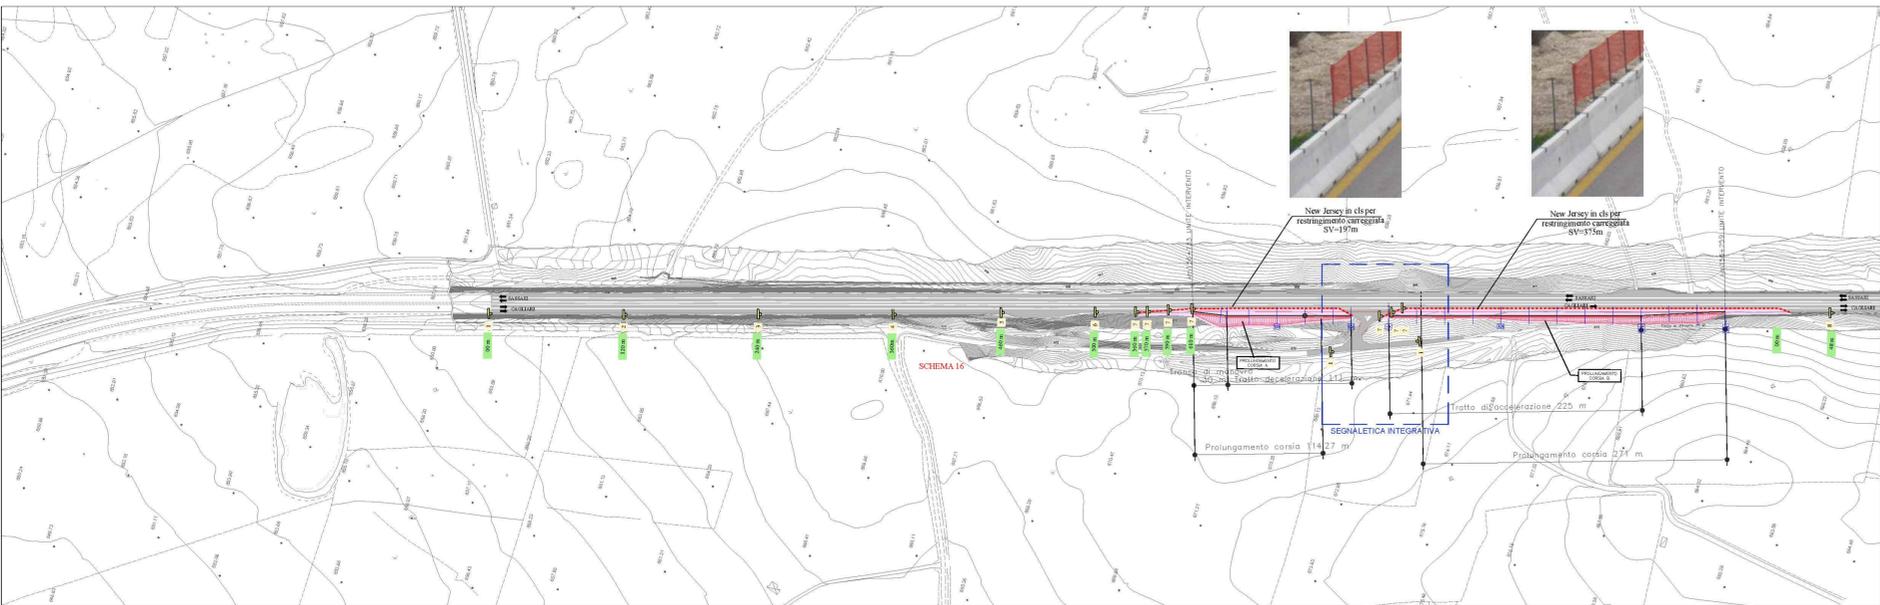

LEGENDA
OPERE REALIZZATE DURANTE LO STEP FAS 27*

LAVORI CHE COMPONGONO LA FASE	DESCRIZIONE
F27.1	Incastonati - recinzioni di cantiere - segnaletica stradale sulla S5131
F27.2	Prolungamento Rampa B
F27.3	Prolungamento Rampa A
F27.4	Opere di finitura e barriere di sicurezza
F27.5	Smontaggio recinzioni di cantiere e segnaletica temporanea


Flussi veicolari nella esistente S.S.131
Flussi veicolari nella visibilità locale
Viehi di cantiere
Flussi di cantiere

Flussi di cantiere interessati la S5131


Per informazioni regolatorie, avvisi di cantiere, ecc. si rimanda al sito internet: www.fer.it in linea con quanto indicato in sviluppo della relazione di cantiere approvata secondo gli SC/EME 1.6 del D.M. 10/07/2002 mod. (G)

SEGNALETICA INTEGRATIVA


Cartello stradale
Distanza progressiva segnali stradali

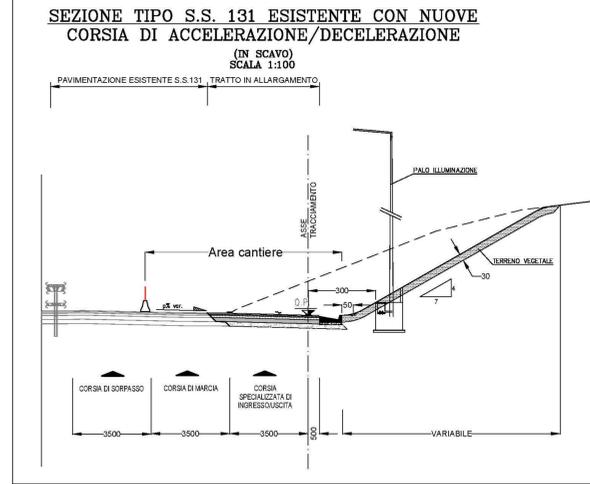


SCHEMA 37 del D.M. 26/02/2002
Restringimento carreggiata su rampa a senso unico

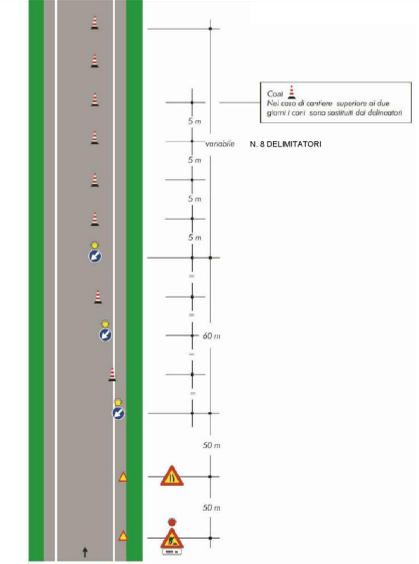

SCHEMA 16 del D.M. 10/07/2002 modificato con new jersey in cls.
Chiusura della corsia su carreggiata a due corsie - D.M. 10/07/2002



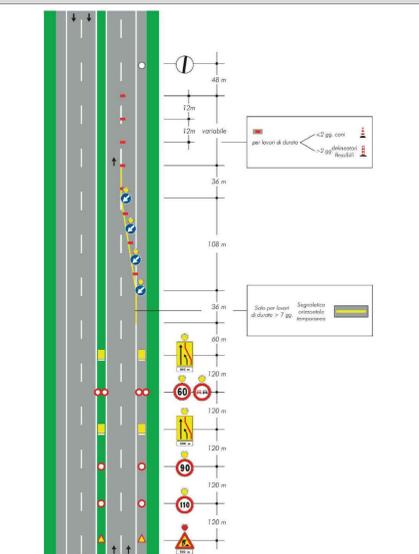


FASE 26: Svincolo di Badde Salighe al Km 155+000 R=1:2.000

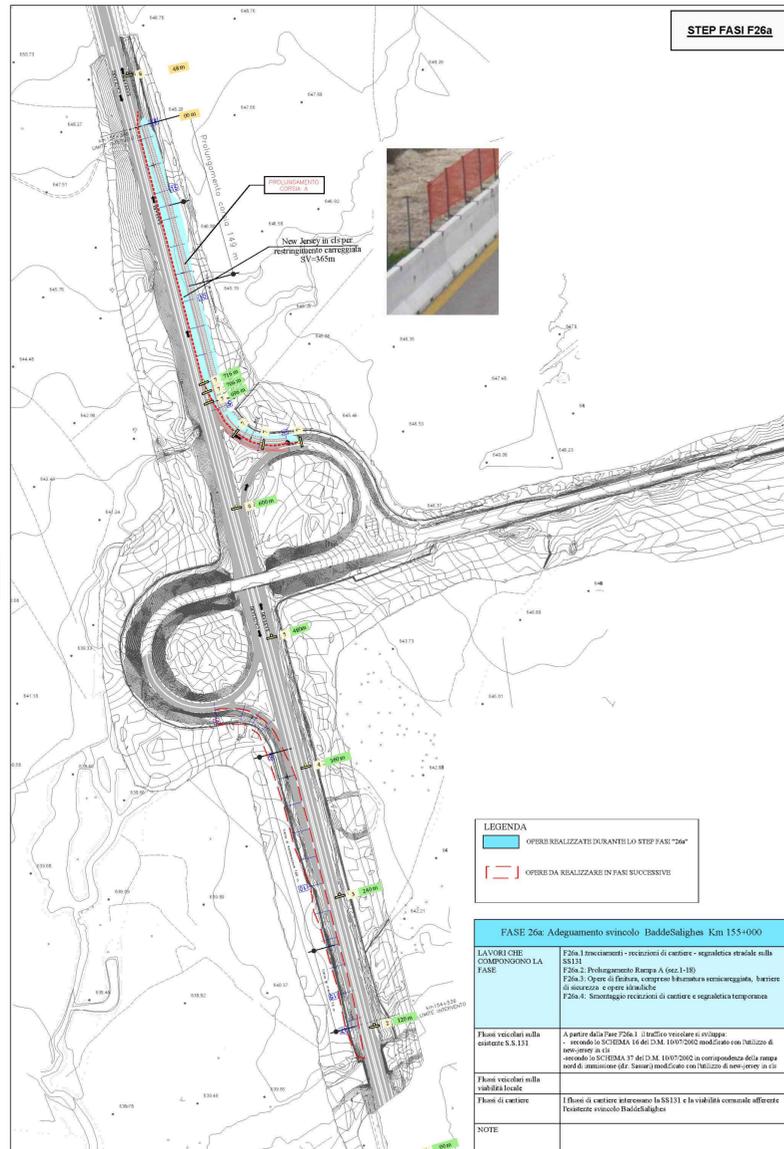

SEGNALETICA

Cartello stradale
Distanza progressiva segnali stradali

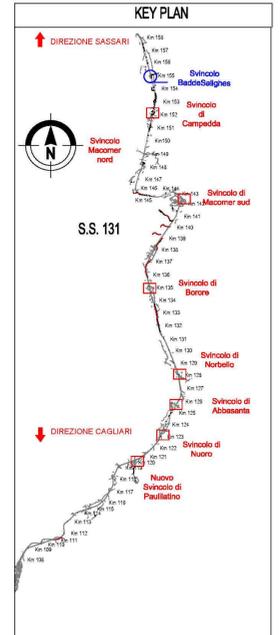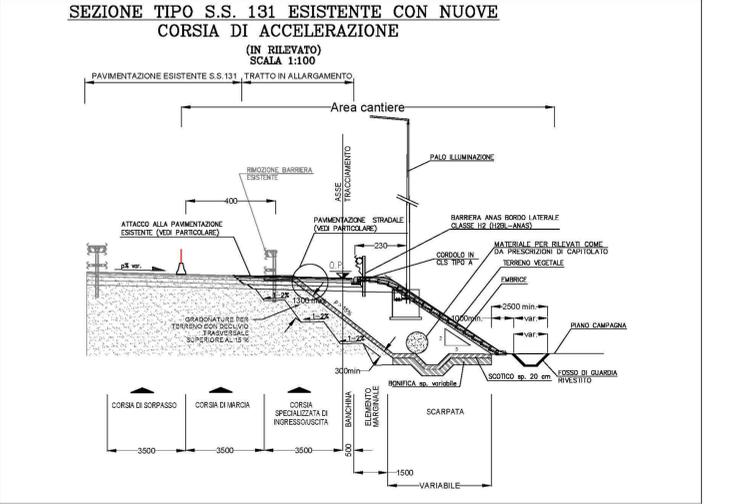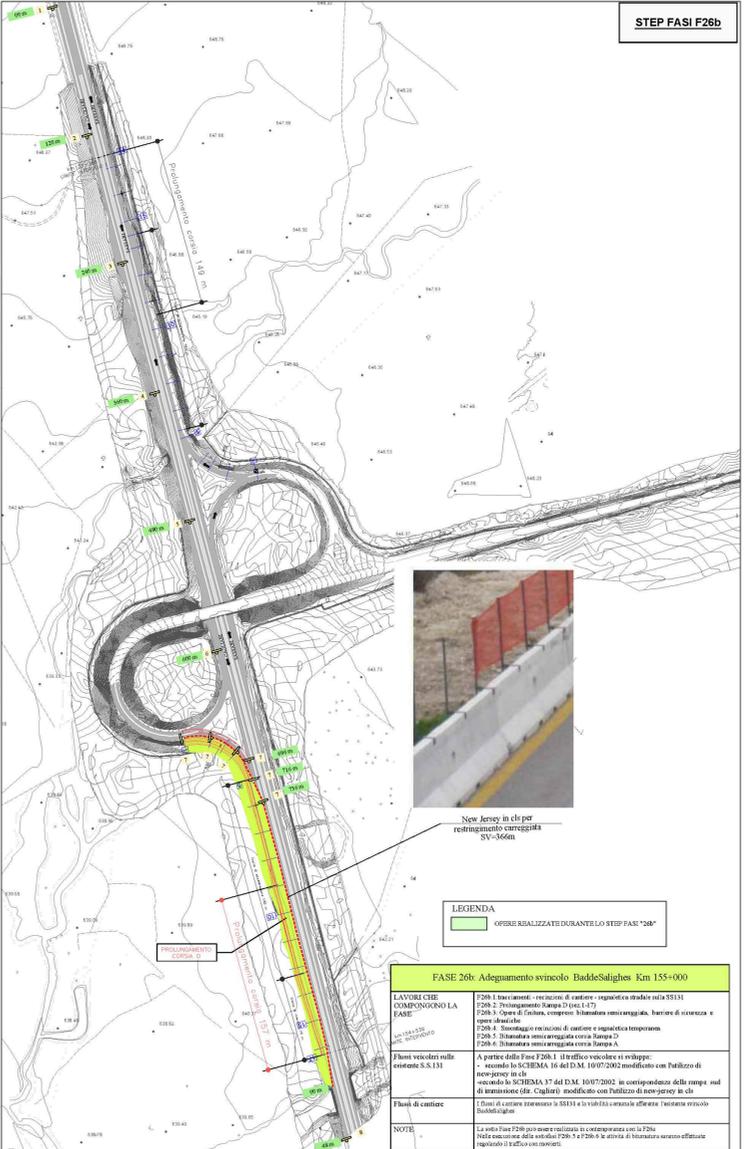

Sanas
GRUPPO FS ITALIANE Direzione Progettazione e Realizzazione Lavori

S.S.131 DI "CARLO FELICE"
Adeguamento e messa in sicurezza della S.S.131
Risoluzione dei nodi critici 2°stralcio
dal km 108+300 al km 158+000

PROGETTO ESECUTIVO CA284


PROGETTISTI:
Ing. Riccardo Formisani - P.T. s.p.a. (Delegato proponente specializzato)
Ing. Marco d'Almondo - Dato Ingegneria srl

COORDINATORE PER LA SICUREZZA IN FASE DI PROGETTAZIONE:
Ing. Diego Cicaloni

VISTO IL RESP. DEL PROCEDIMENTO
Dott. Ing. Salvatore Frasca

PROTOCOLLO: DATA:

FASE DI COSTRUZIONE
Fase 26 a 27 - Pianimetria fasi esecutive - Svincolo di Badde Salighe al Km 155+000 e accesso emergenza Galleria FS Km 156+250

REVISIONE	DATA	REDAITTO	VERIFICATO	APPROVATO
A	04/01/2021	Ing. M. CARLINO	Ing. M. CARLINO	Ing. M. CARLINO
B	03/03/2021	Ing. M. CARLINO	Ing. M. CARLINO	Ing. M. CARLINO