


PLANIMETRIA AREA DI CANTIERE - R=1:500

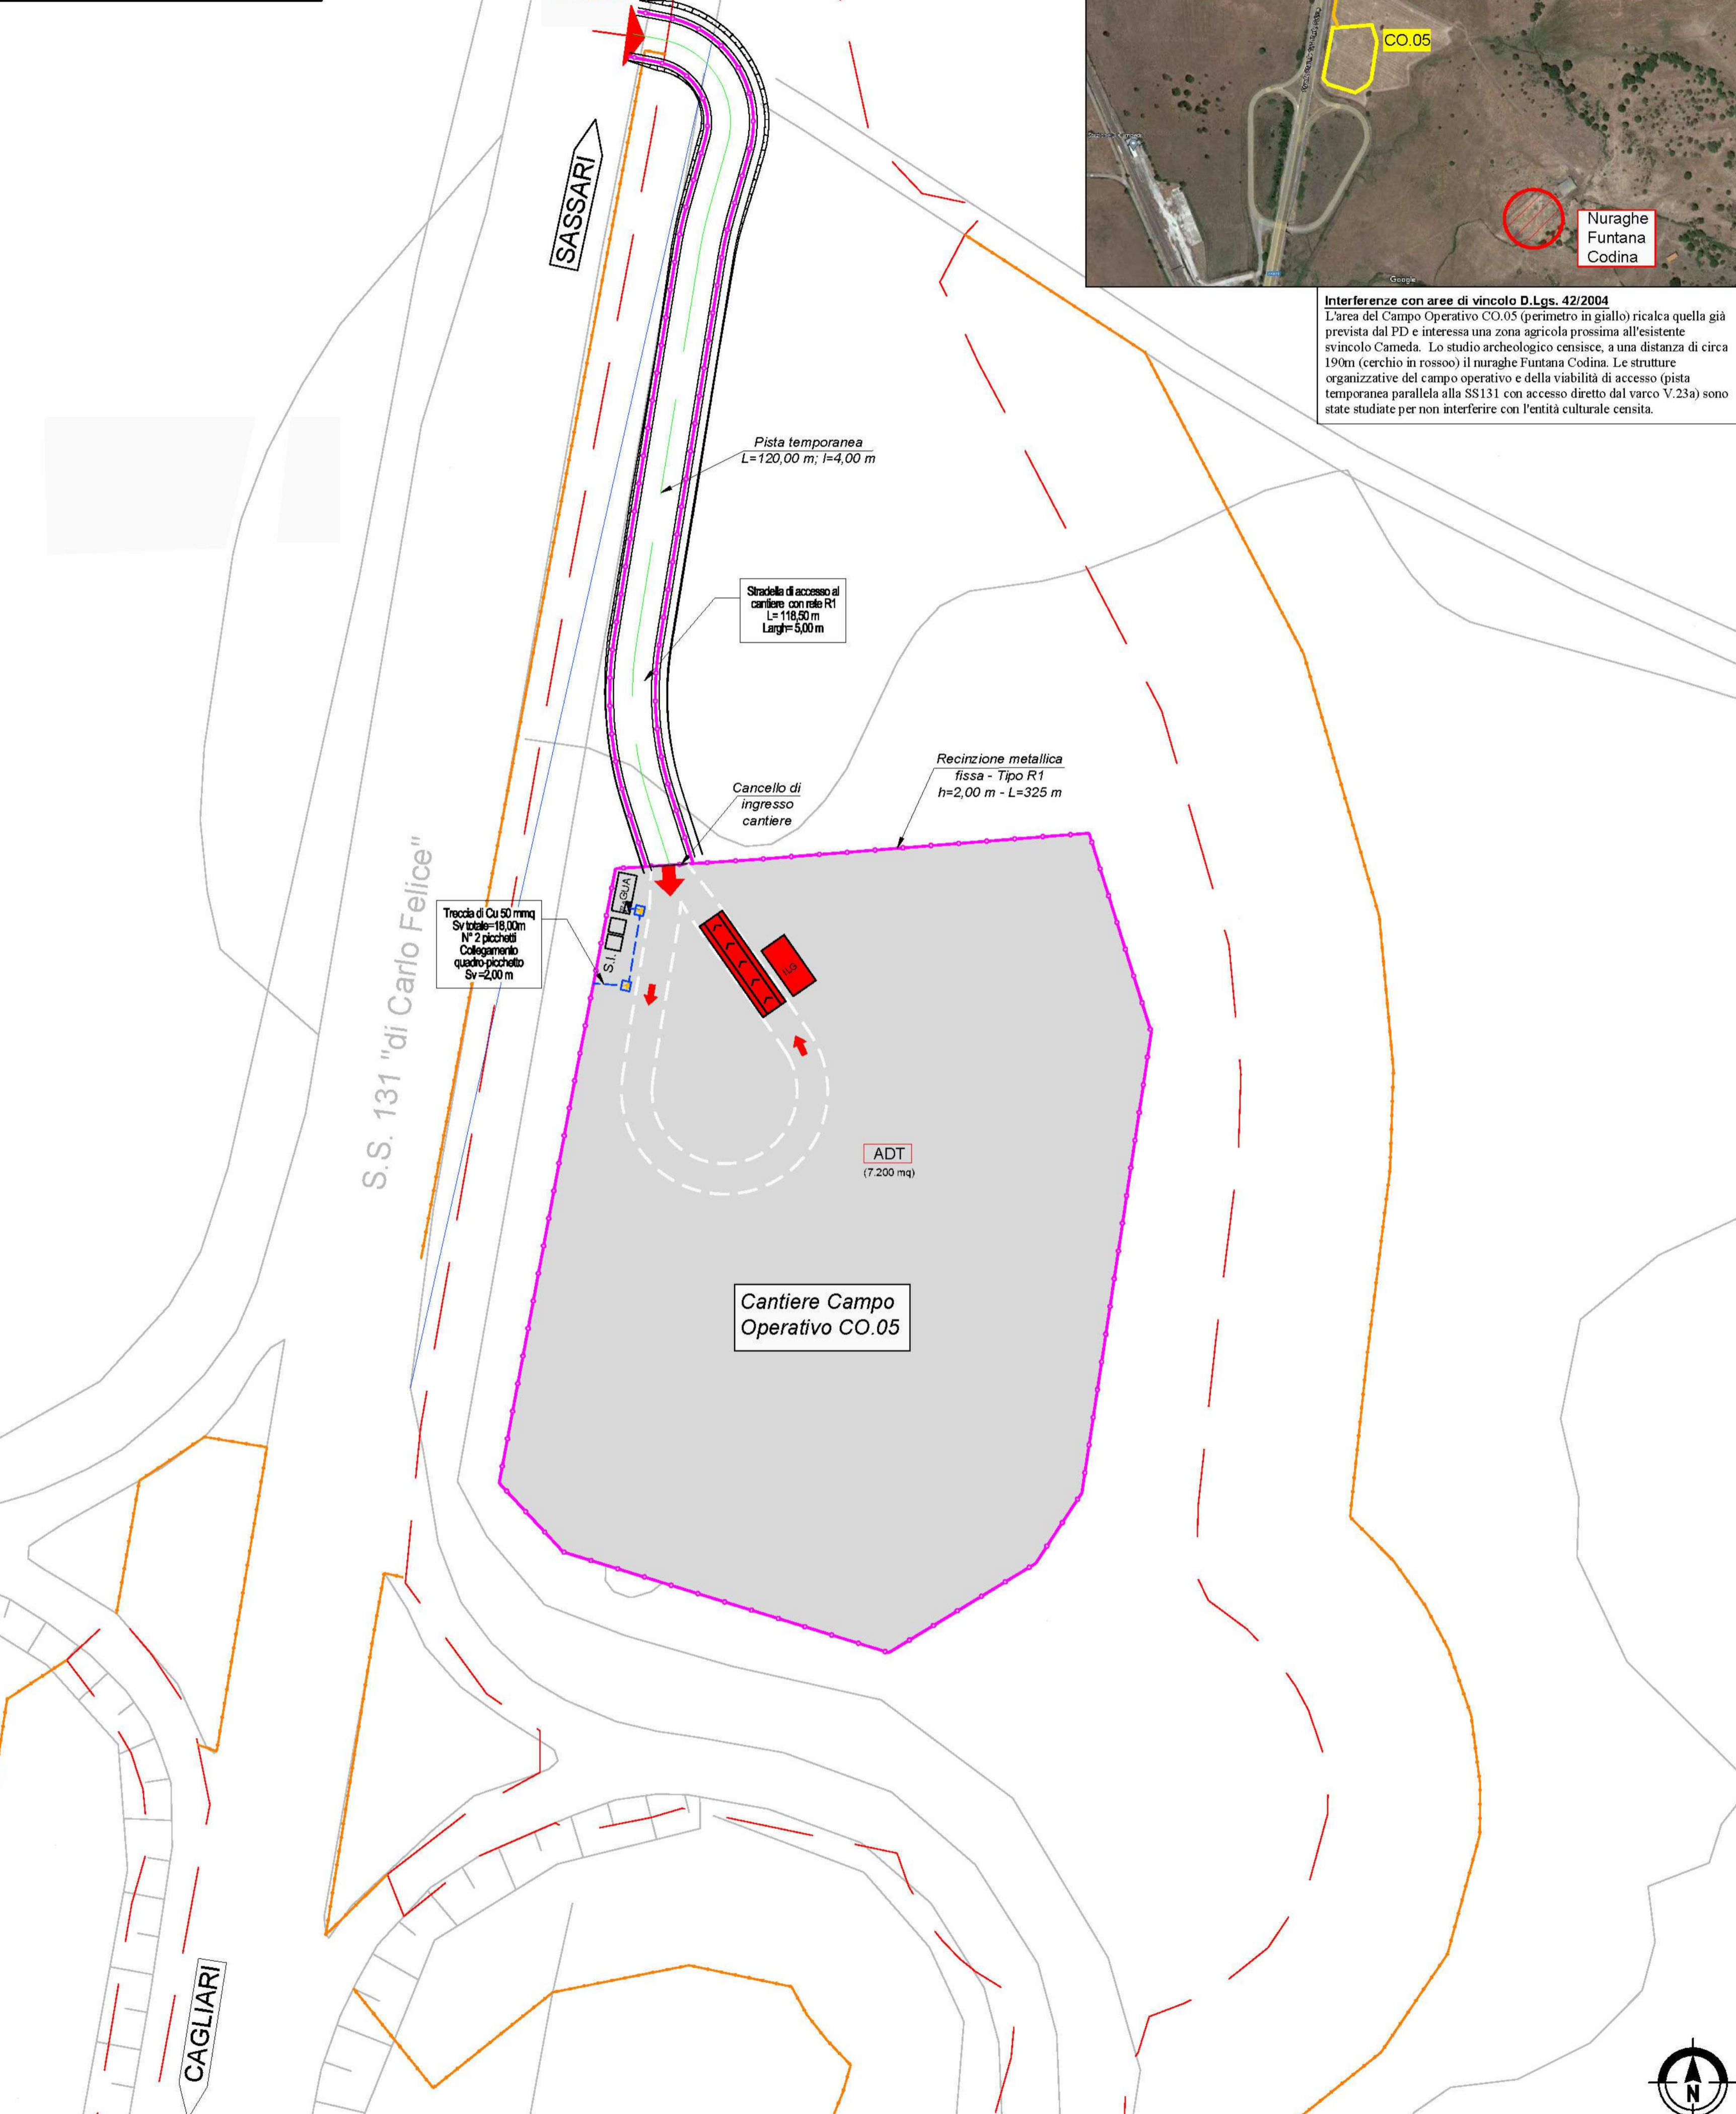


**DOTAZIONE LOGISTICA DI CANTIERE:**




**CAMPO OPERATIVO CO.05:**  
Campo Operativo destinato ad area di deposito per terre e rocce da scavo. L'organizzazione logistica del Campo Operativo CO.05 prevede l'insediamento dei seguenti elementi:  
- n°1 box adibito a ufficio di guardiania e controllo accessi delle dimensioni in pianta di 5,10x2,40 m con vano servizi igienici (vaso + lavabo) dotato di acqua calda e fredda;  
- n°1 pedana per lavaggio ruote  
- n°2 bagni chimici amovibili

**SPECIFICHE RECINZIONI:**  
L'organizzazione logistica dei campi prevede tre tipologie di recinzione di cantiere:  
- Tipo R1 : Recinzione fissa metallica con paletti in metallo infissi in blocco di fondazione (vedi tipologico) - h=2,00;  
- Tipo R2 : Recinzione metallica mobile con paletti metallici su supporto in cls (vedi fig.1) - h=2,00 m;  
- Tipo R3 : Recinzione in rete plastificata in PEad ad alta visibilità, su paletti in ferro infissi nel terreno (vedi fig.2) - h=1,00 m;

**TIPOLOGICO: CANCELLO INGRESSO CANTIERE - SCALA 1:50**

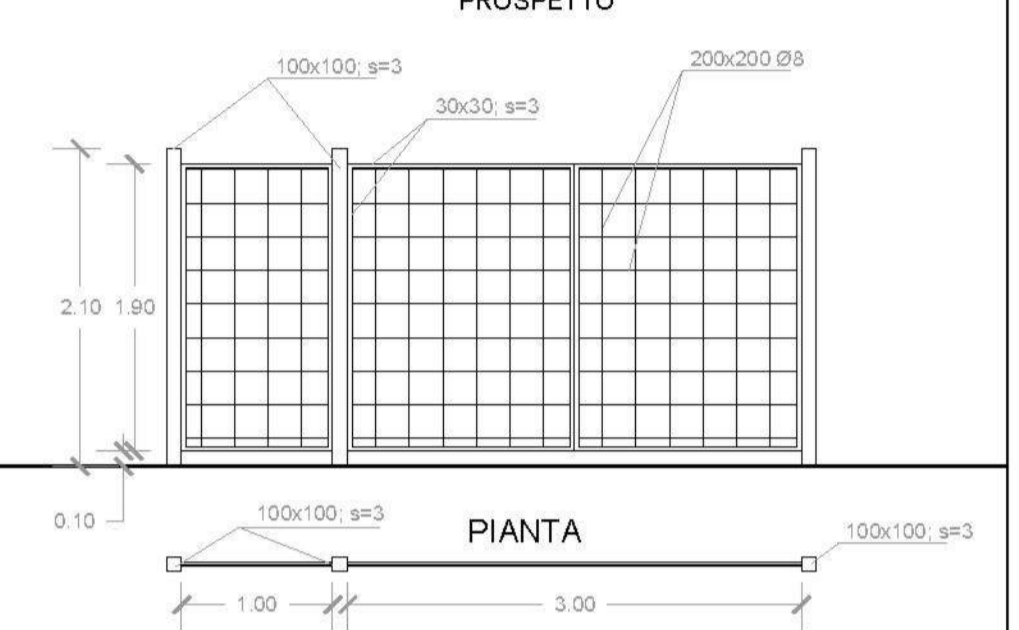

**TIPOLOGICO: RECINZIONE FISSA DI CANTIERE - TIPO R1 SCALA 1:50**

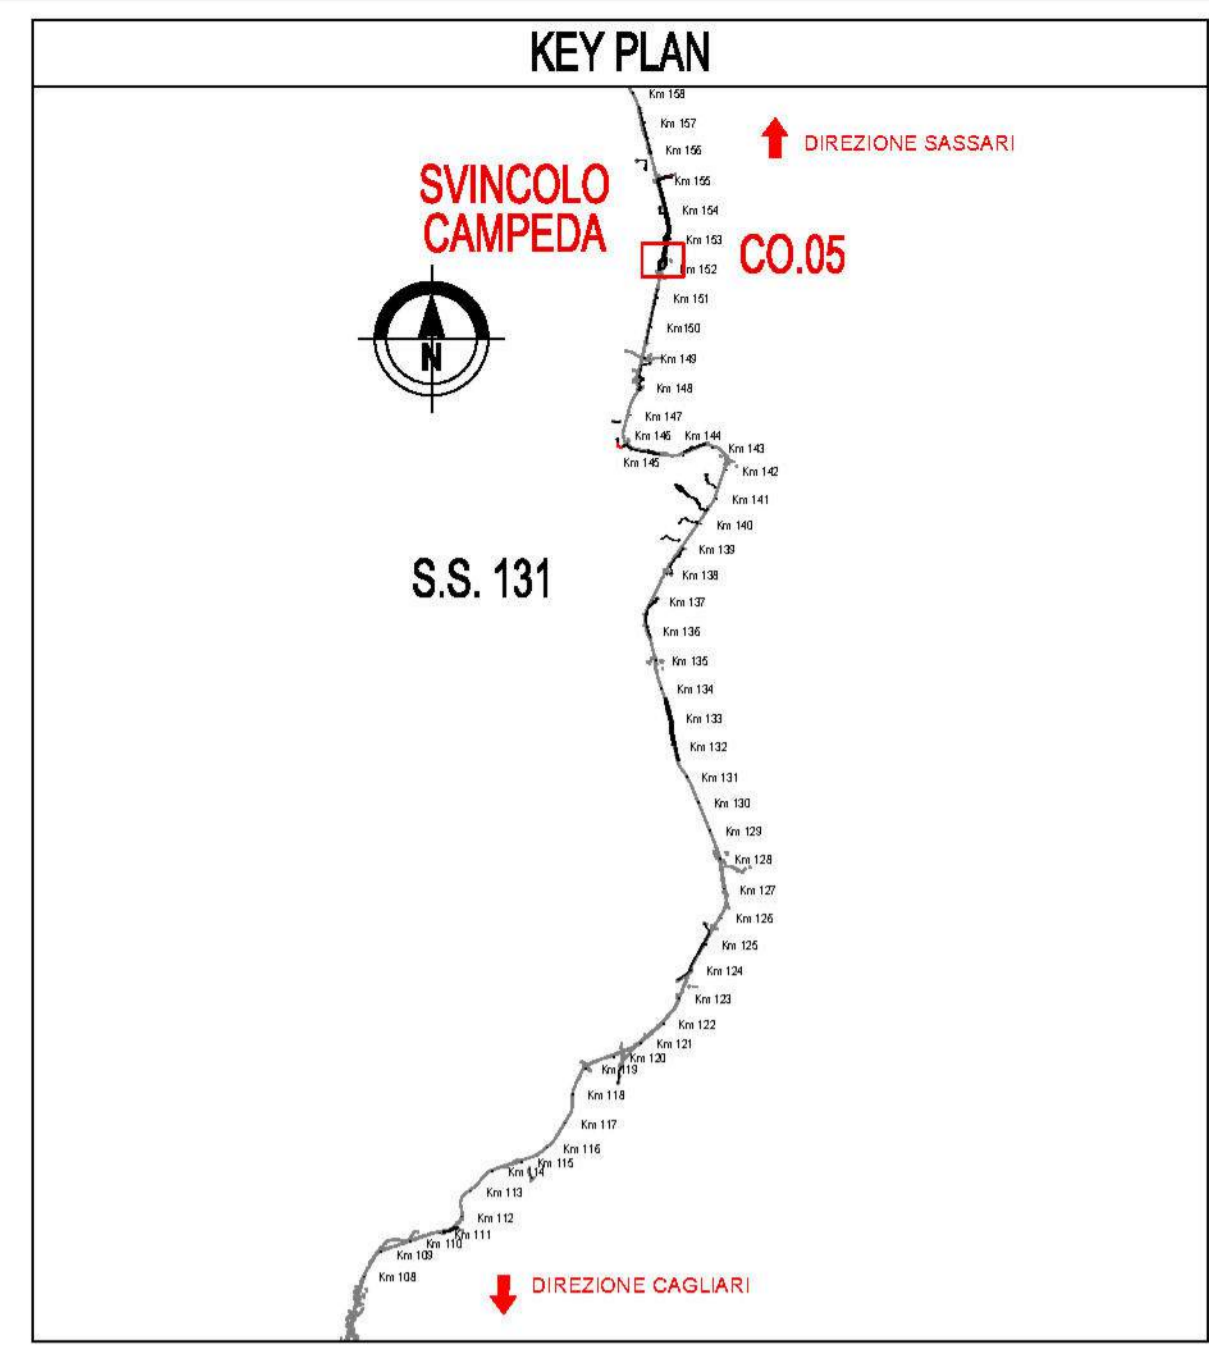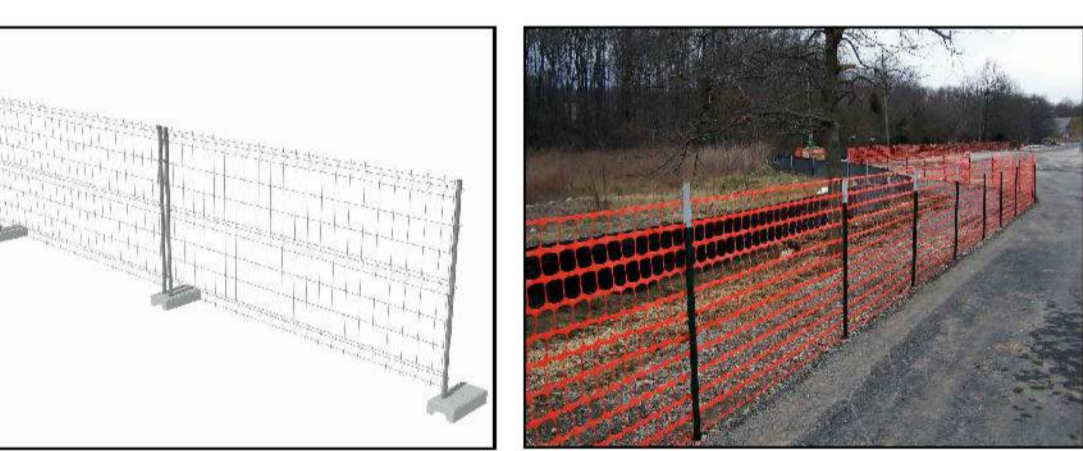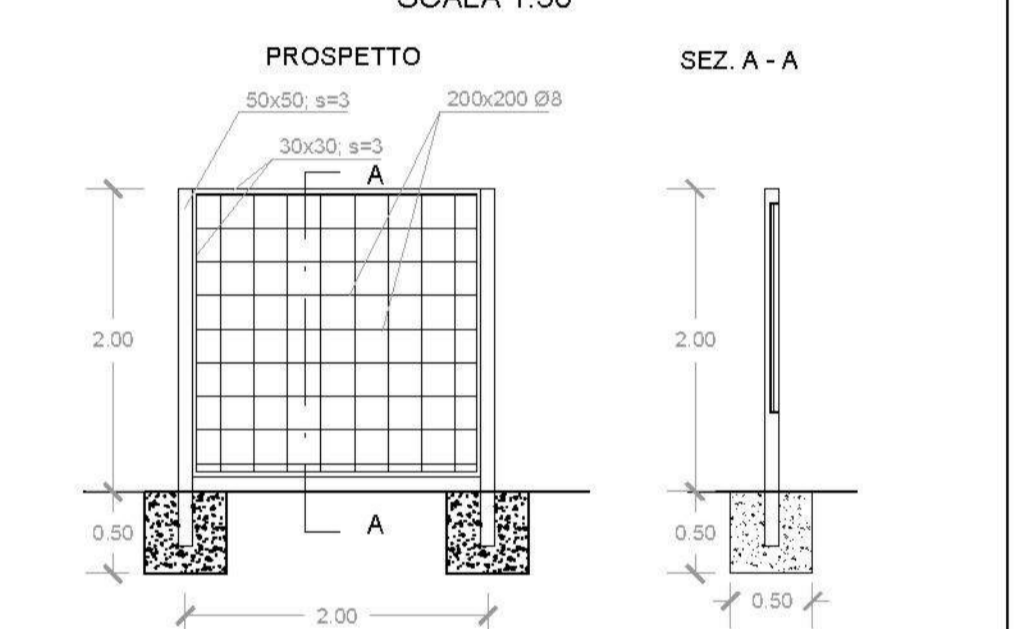

**anas**  
GRUPPO FS ITALIANE Direzione Progettazione e Realizzazione Lavori

**S.S.131 DI "CARLO FELICE"**  
Adeguamento e messa in sicurezza della S.S.131  
Risoluzione dei nodi critici 2°stralcio  
dal km 108+300 al km 158+000

**PROGETTO ESECUTIVO** CA284

R.T.I. di PROGETTAZIONE: Mandataria **PRO ITER** Via G.B. Sommarini n°5 20125 Milano Tel. 02 6787911 email: mail@proiter.it  
Mandante **DELTA** Via Artemide n°3 20107 Bergamo Tel. 0922 421007 email: deltaingegneria@pec.it

PROGETTISTI:  
Ing. Riccardo Formichi - Pro Iter srl (Integratore prestazioni specialistiche) Ordine Ing. di Milano n. 18045  
Ing. Nicola D'Alessandro - Delta Ingegneria srl Ordine Ing. di Agrigento n. 4995  
IL GEOLOGO  
Dott. Geol. Massimo Mazzanzonica - Pro Iter srl Albo Geol. Lombardia n. A762  
COORDINATORE PER LA SICUREZZA IN FASE DI PROGETTAZIONE  
Ing. Diego Ceccherelli Ordine Ing. di Milano n. 15813  
VISTO: IL RESP. DEL PROCEDIMENTO  
Dott. Ing. Salvatore Frasca

PROTOCOLLO DATA

**FASE DI COSTRUZIONE**  
Campo Operativo CO.05: Layout - Profili - Recinzioni

PROGETTO	LV. PROG.	N. PROG.	REVISIONE	SCALA
L0PLSQE	E	1901	B	varia
D				
C				
B	REVISIONE PER STRUTTORIA, VERIFICA E CONTROLLI D.LGS. 35/11	Aprile 2021	Ing. D. D'ALESSANDRO	Ing. M. CARLINO
A	Emissione	Marzo 2020	Ing. D. D'ALESSANDRO	Ing. M. CARLINO
REV.	DESCRIZIONE	DATA	REDATTO	VERIFICATO APPROVATO