
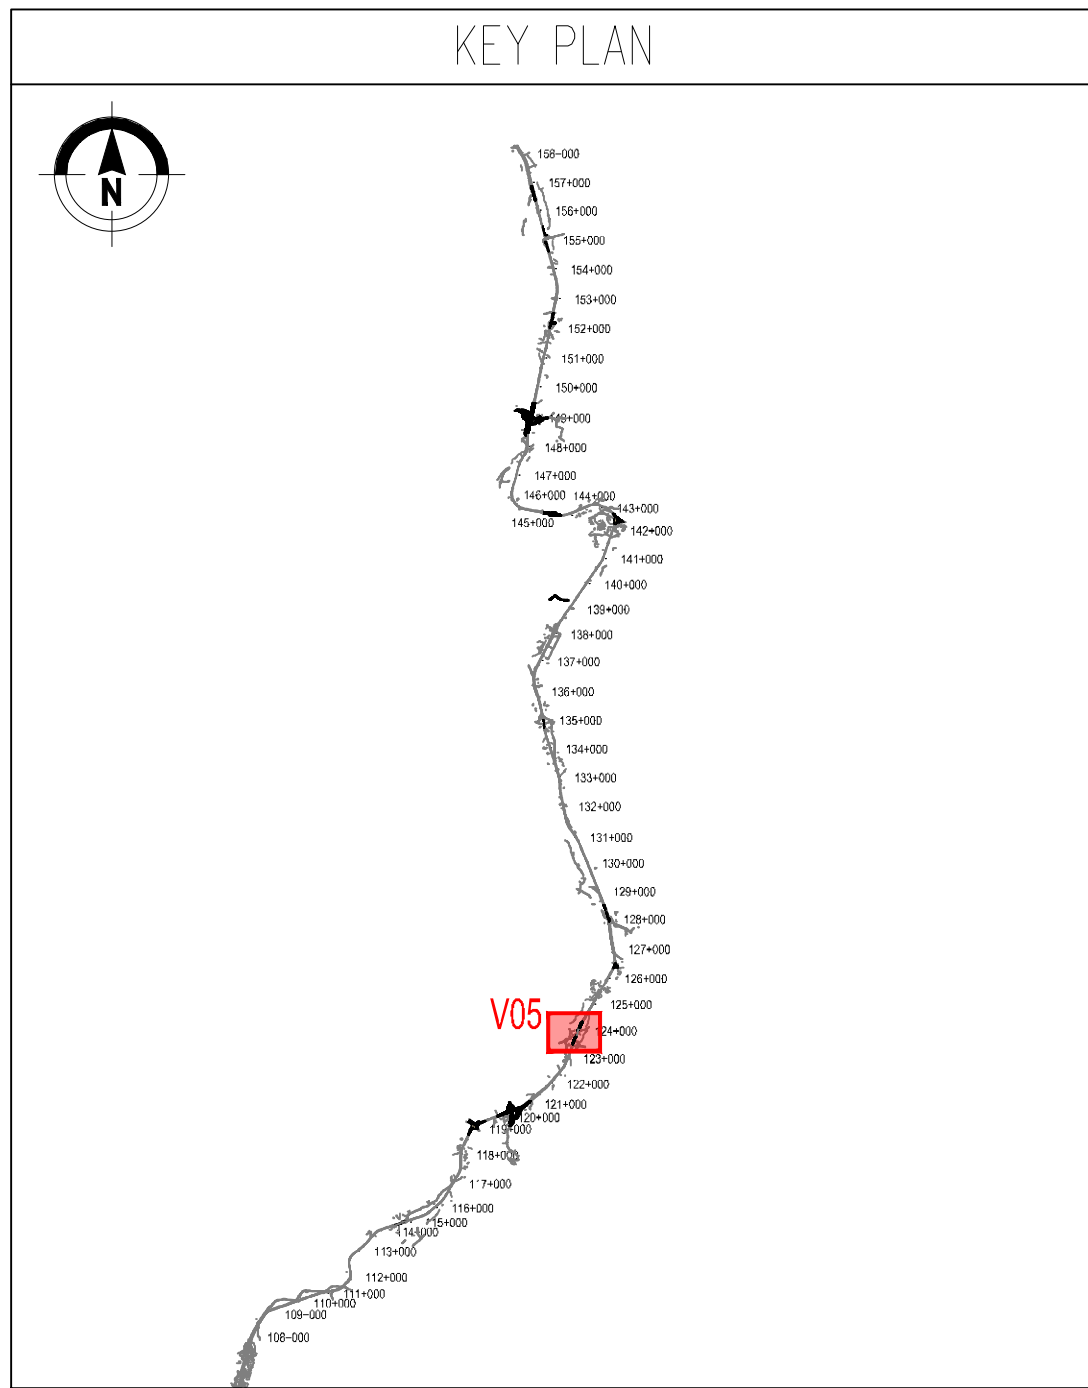


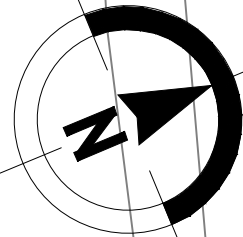


QUADRI E RETE ELETTRICA

|            |   |
|------------|---|
|            | Quadro elettrico da esterno a 2 scomparti per alloggiamento contatore ente distributore + sezionamento e comando punti luce                            |
| APPARECCHI |   |
|            | Apparecchio illuminante a LED 12.650 lumen, potenza 115 W, in pressofusione di alluminio, con sbarraccio 2 m, su palo metallico di sostegno H 9 m f.l. |
|            | Apparecchio illuminante a LED 9.950 lumen, potenza 84 W, in pressofusione di alluminio, con sbarraccio 2 m, su palo metallico di sostegno H 9 m f.l.   |
|            | Apparecchio illuminante a LED 7.960 lumen, potenza 71 W, in pressofusione di alluminio, con sbarraccio 2 m, su palo metallico di sostegno H 9 m f.l.   |
|            | Pinto per sostegno pali di illuminazione in cls prefabbricato con pozzetto di raccordo tubazioni, cavi elettrici e chiuso in ghisa                     |
| VIE CAVO   |   |
|            | Pozzetto prefabbricato in cls per sezionamento/ attraversamento cavidotti elettrici avente le dimensioni di 600x600x600 mm, completo di chiusura       |
|            | Cavidotto per illuminazione: 2 tubi HDPE Ø110 mm   |
|            | Infrastruttura impianto di illuminazione in corrispondenza dei viadotti, costituita da 2 tubazioni portacavi in acciaio zincato Ø 80 mm                |

Quadro **QEX** **E-X** Circuito  
Fase-Neutro **R-N** **PXX** N° Palo

QUADRO UNIONE TAVOLE

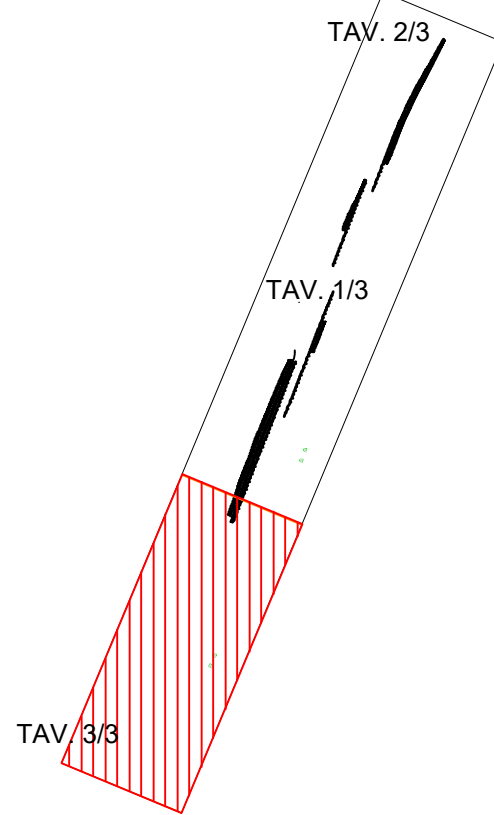

Direzione Progettazione e Realizzazione Lavori

S.S. 131 di "Carlo Felice"  
Adeguamento e messa in sicurezza della S.S.131  
Risoluzione dei nodi critici - 2° stralcio  
dal km 108+300 al km 158+000

PROGETTO ESECUTIVO

CA284

|                          |                                                                                              |                                                                                          |
|--------------------------|----------------------------------------------------------------------------------------------|------------------------------------------------------------------------------------------|
| R.T.I. di PROGETTAZIONE: | Mandataria                                                                                   | Mandante                                                                                 |
|                          | <br>Via G.B. Sommarivoli n°5<br>20125 - Milano<br>Tel. 02 43929111<br>email: mail@proiter.it | <br>Via Artemide n°13<br>52100 Arezzo<br>Tel. 0573 421907<br>email: del@ingegneredipr.it |

PROGETTISTI:  
Ing. Riccardo Fornicchi - Pro. Ter. art. (Integratore prestazioni specialistiche)  
Ordine Ing. di Milano n. 18045  
Ing. Riccardo Fornicchi  
Ordine Ing. di Milano n. 18045  
IL GEOLOGO  
Dott. Geol. Massimo Mazzasetta - Pro. Ter. art.  
Albo Geol. Lombardia n. A762  
COORDINATORE PER LA SICUREZZA IN FASE DI PROGETTAZIONE  
Ing. Diego Ciceroni  
Ordine Ing. di Milano n. 15813  
VISTO: IL RESP. DEL PROCEDIMENTO  
Dott. Ing. Salvatore FRASCA



|            |      |
|------------|------|
| PROTOCOLLO | DATA |
|------------|------|

IMPIANTI

ADEGUAMENTO SVINCOLI ESISTENTI - SVINCOLO DI NUORO AL KM 123+000  
Planimetria generale cavidotti Tav. 2/2

|                 |                                                             |             |                    |            |           |
|-----------------|-------------------------------------------------------------|-------------|--------------------|------------|-----------|
| CODICE PROGETTO | U.V. PROG.                                                  | N. PROG.    | NOME FILE          | REVISIONE  | SCALA:    |
| PROGETTO        | U.V. PROG.                                                  | N. PROG.    | TOOIMOSIMPP02B.pdf |            |           |
| ELAB.           | ELAB.                                                       | ELAB.       | TOOIMOSIMPP02      | B          | 1:500     |
| D               |                                                             |             |                    |            |           |
| C               |                                                             |             |                    |            |           |
| B               | REVISIONE PER ISTRUTTORIA, VERIFICA E CONTROLLI D.LGS.35/11 | Aprile 2021 | BERNASCONI         | CATALDO    | FORMICHI  |
| A               | EMISSIONE                                                   | Marzo 2020  | BERNASCONI         | CATALDO    | FORMICHI  |
| REV.            | DESCRIZIONE                                                 | DATA        | REDATTO            | VERIFICATO | APPROVATO |