
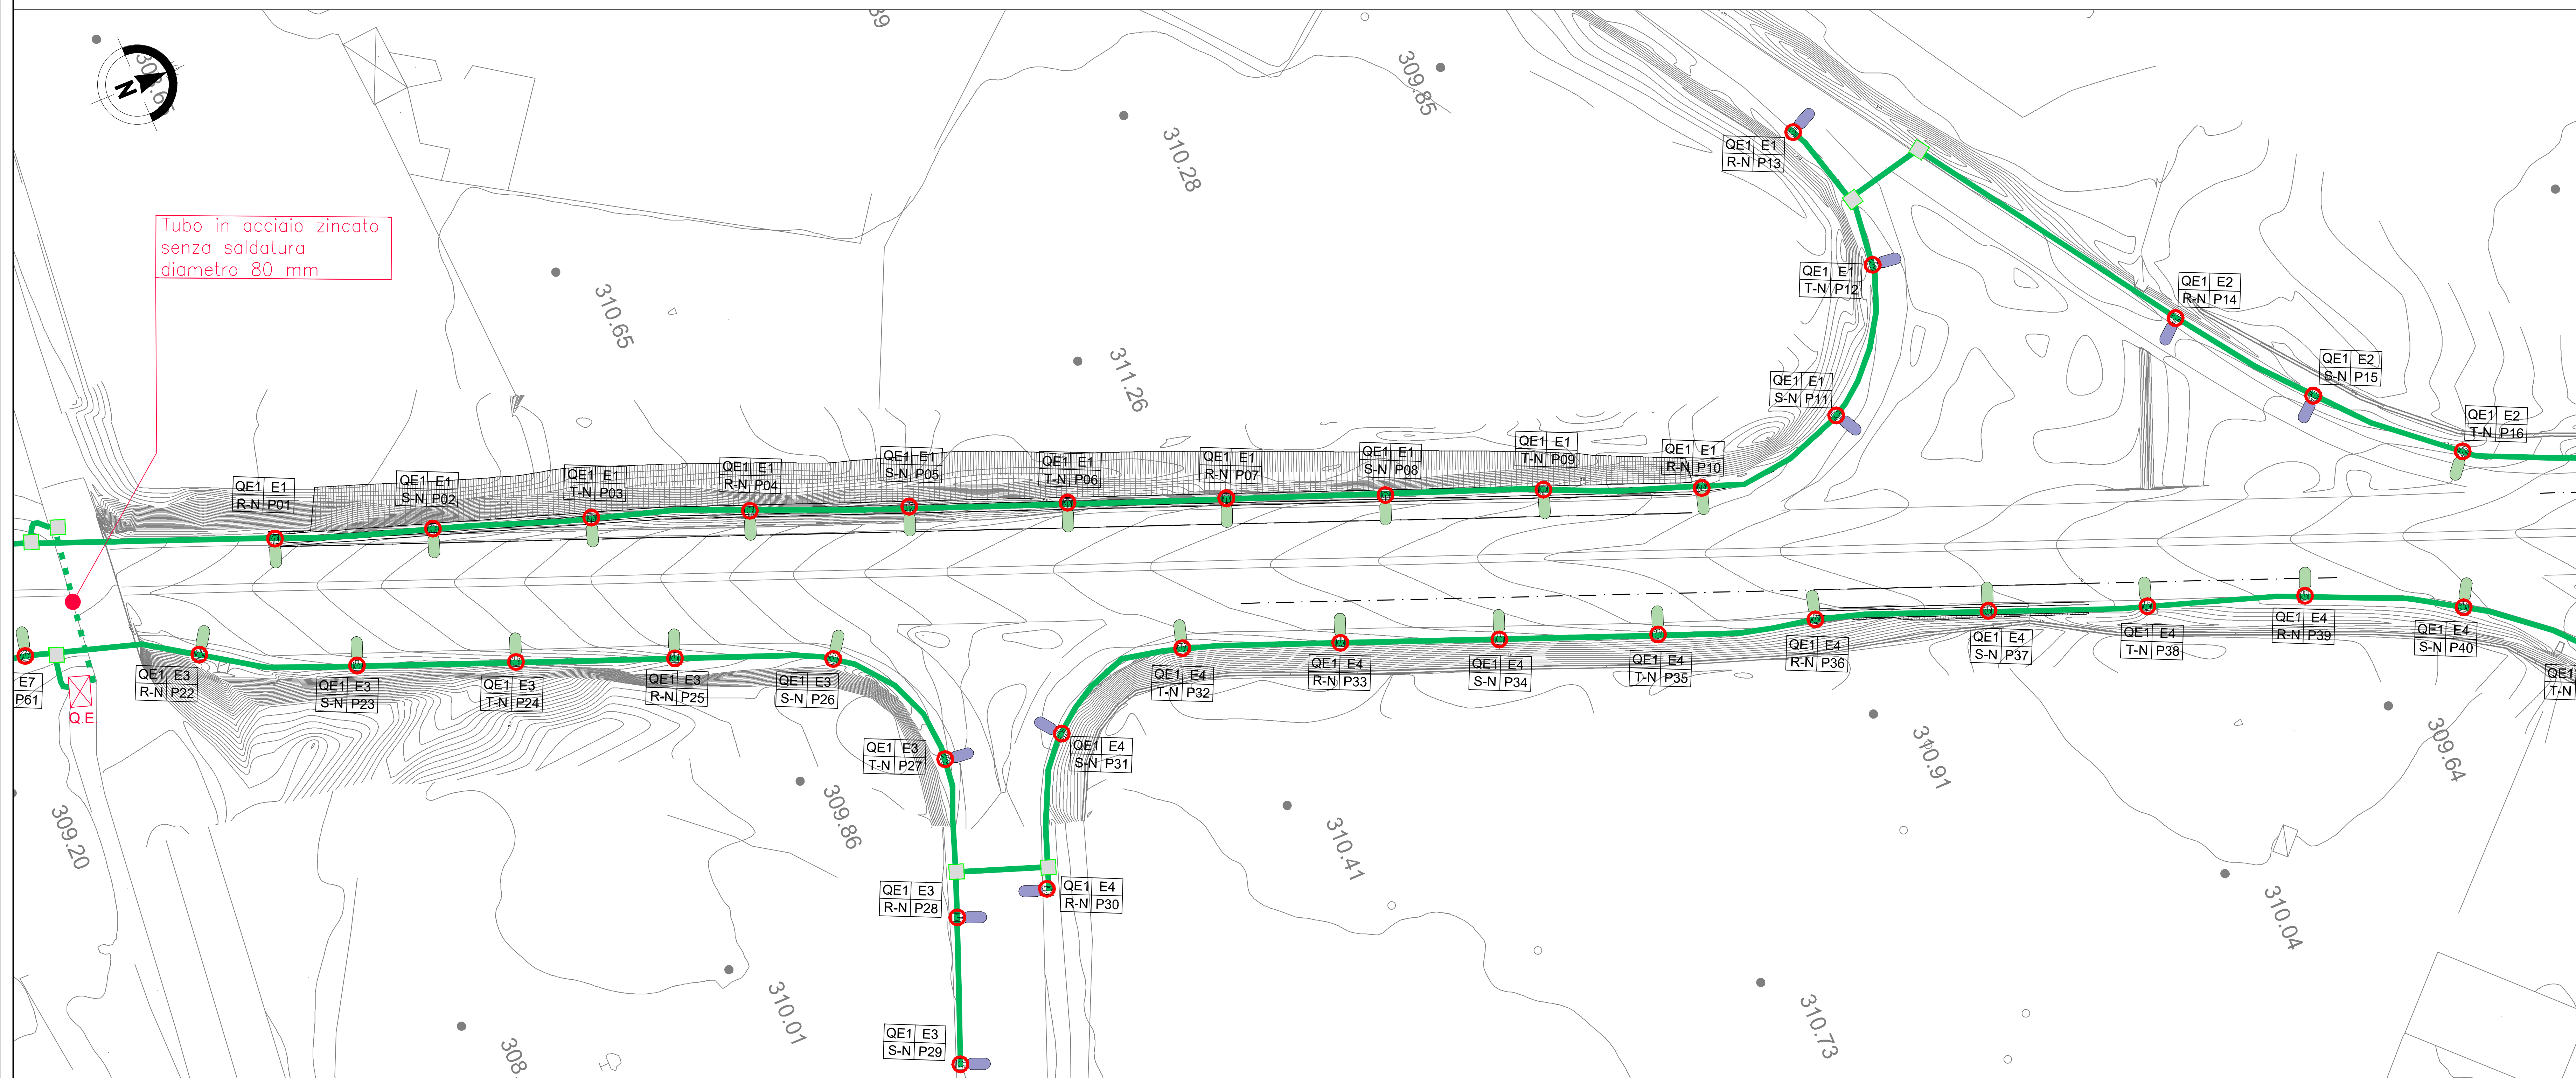


QUADRO UNIONE TAVOLE

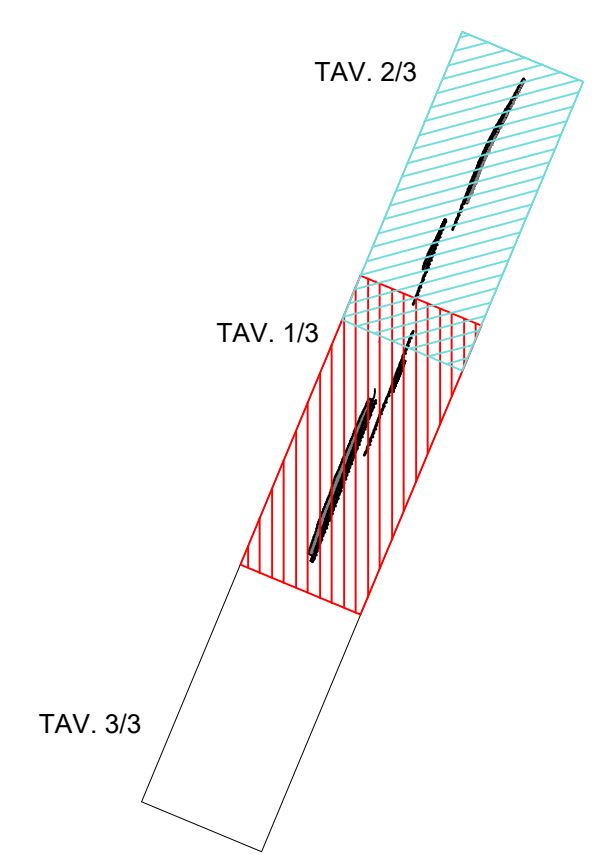

CA284

PROGETTISTA:
ing. Riccardo Formichi - Pro fir ut (integratore prestazioni specializzato)
Ordine ing. di Milano n. 15045

ing. Riccardo Formichi
Ordine ing. di Milano n. 15045

IL GEOLOGO:
Dott. Gen. Massimo Mazzucchetti - Pro fir ut
Abbo Gioi Lombardo n. 4162

COORDINATORE PER LA SICUREZZA IN FASE DI PROGETTAZIONE
ing. Diego Cecchetti
Ordine ing. di Milano n. 15813

VISTO IL RESP. DEL PROCEDIMENTO
Dott. ing. Salvatore PUGISI



PROTOCOLLO	DATA
------------	------

ADEGUAMENTO SVINCOLI ESISTENTI - SVINCOLO DI NUORO AL KM 123+000
Disposizione apparecchi di illuminazione e circuiti di alimentazione Tav. 1/2

CODICE PROGETTO			NOME FILE T001M05IMPFP038.pdf			REVISIONE	SCALA:
PROGETTO	LIV. PROG.	N. PROG.	CODICE CLAR.				1:500
L	O	P	E	1	9	0	1
D			T			B	
C							
B			Revisione per istruttoria, verifica e controlli D.LGS.35/11			Aprile 2021	BERNASCONI
A			Emissione			Maggio 2020	BERNASCONI
REV.	DESCRIZIONE		DATA	REDAITO	VERIFICATO	APPROVATO	