

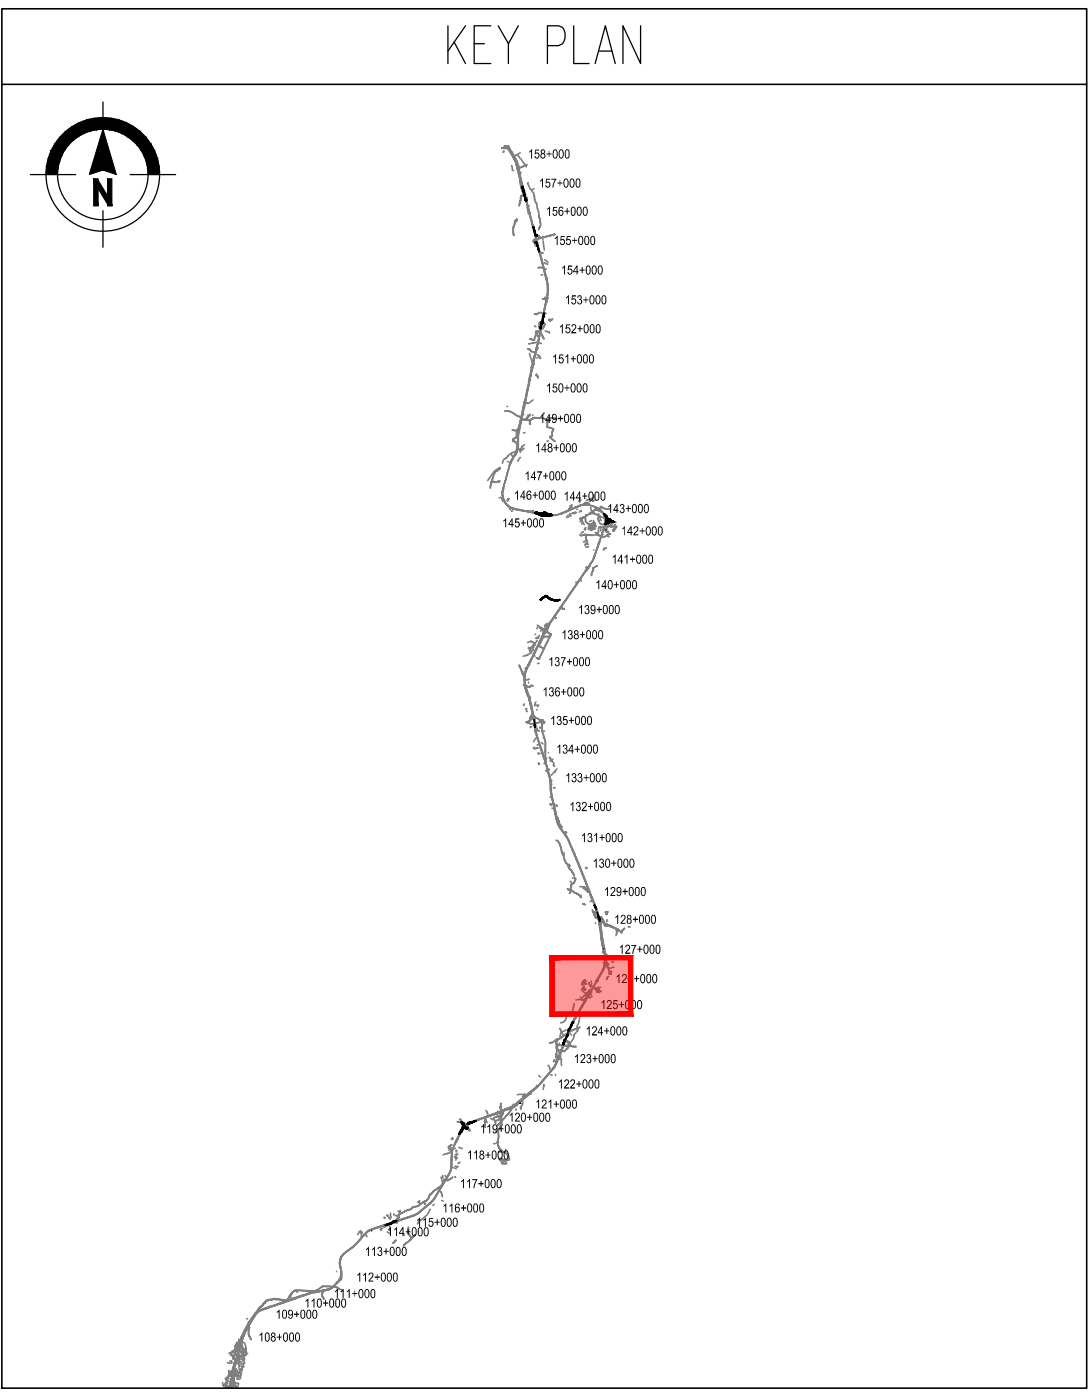


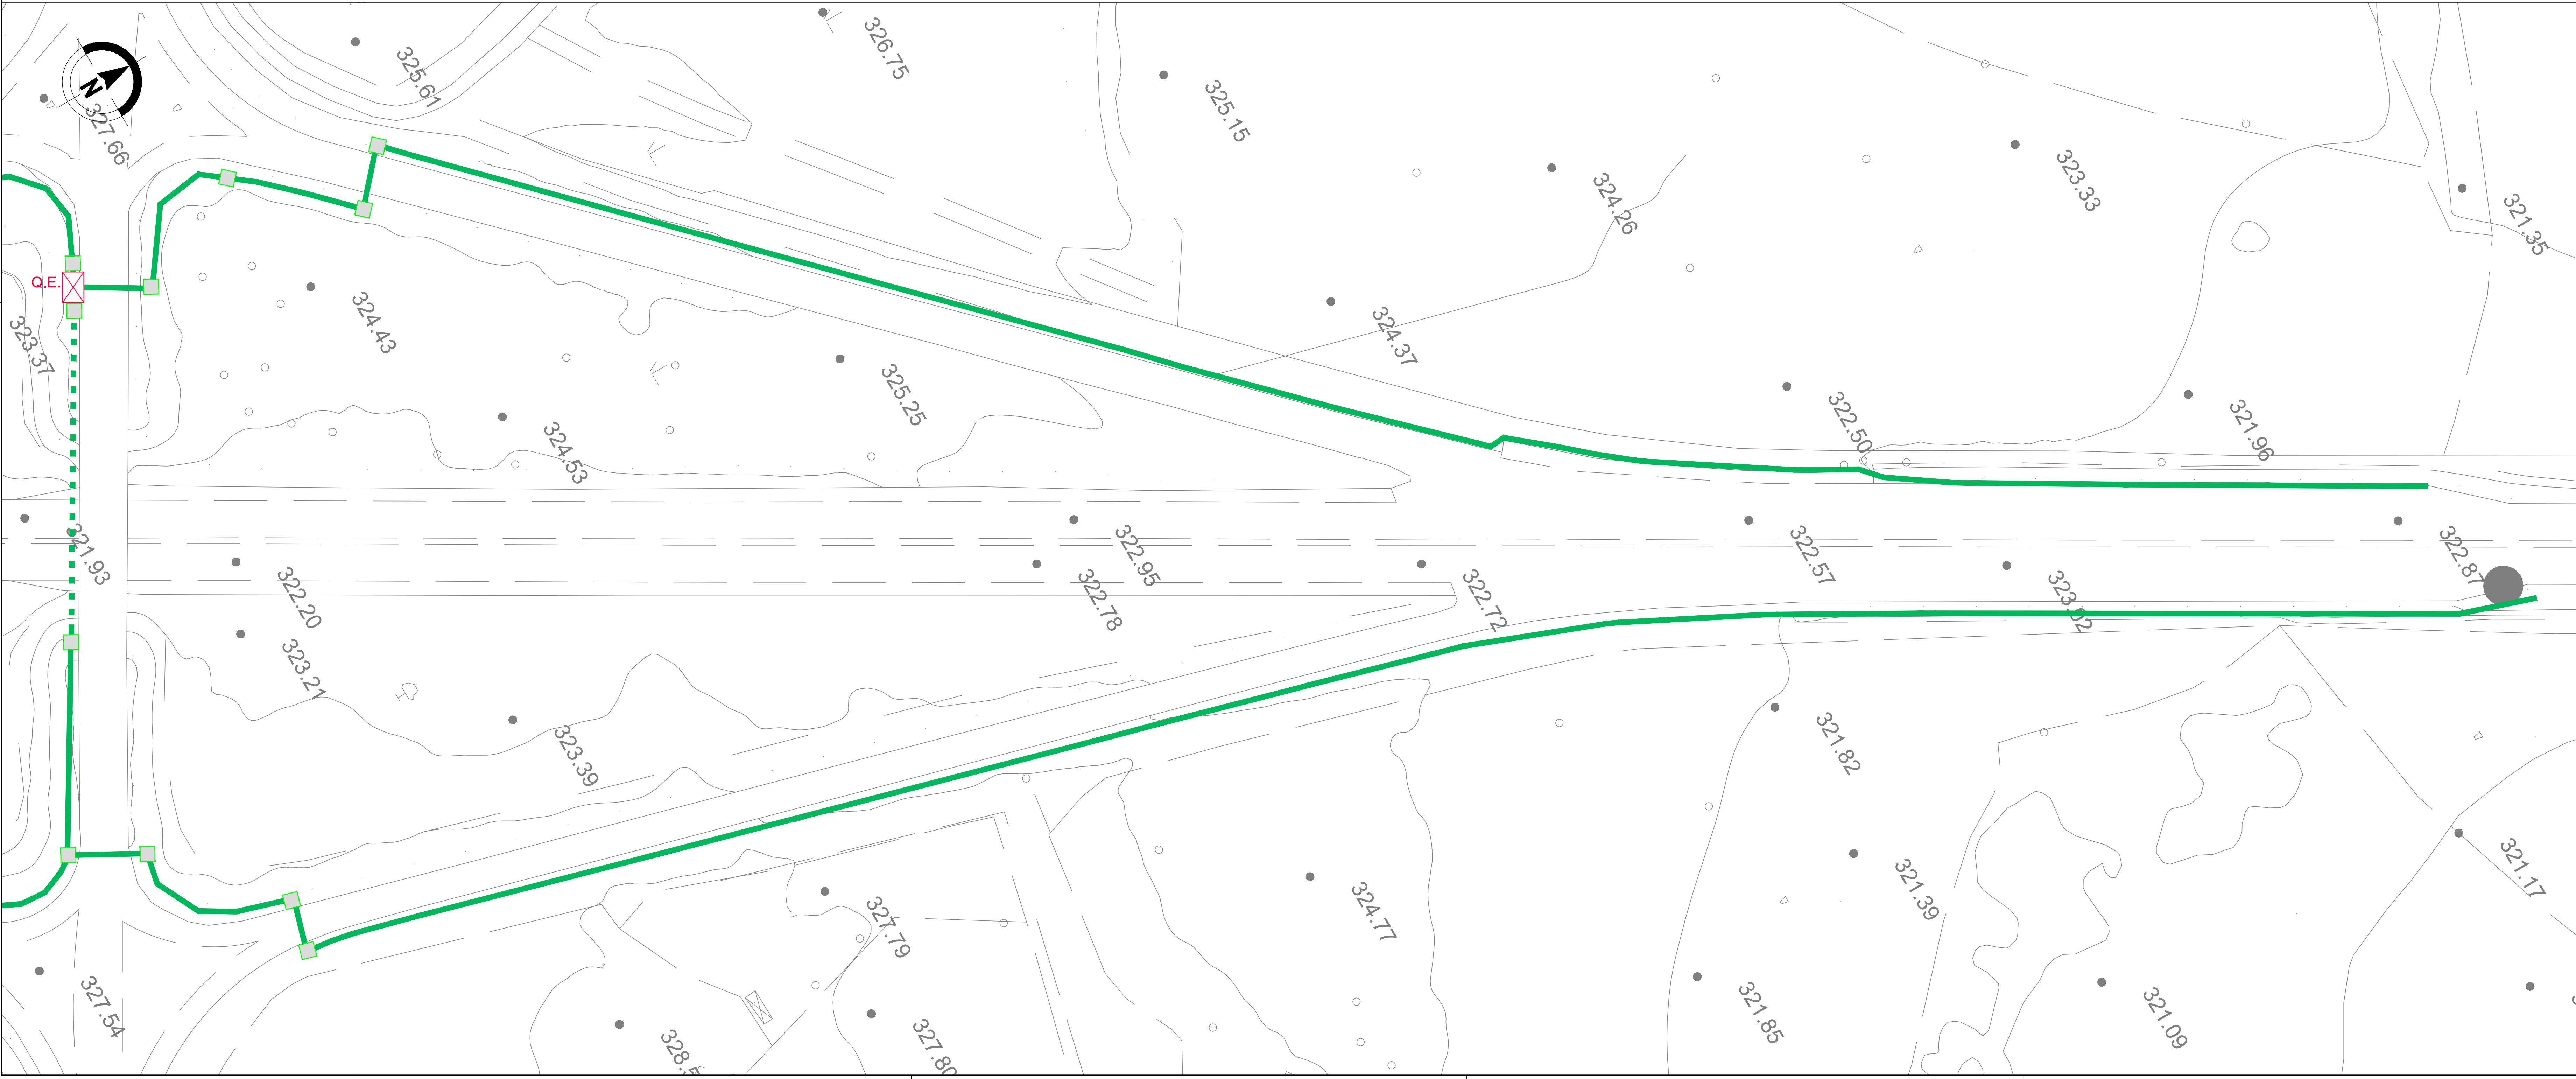

| QUADRI E RETE ELETTRICA |   |
|-------------------------|---|
|                         | Quadro elettrico da esterno a 2 scomparti per alloggiamento contatore ente distributore + sezionamento e comando punti luce                            |
| APPARECCHI              |   |
|                         | Apparecchio illuminante a LED 12.650 lumen, potenza 115 W, in pressofusione di alluminio, con sbarraccio 2 m, su palo metallico di sostegno H 9 m f.l. |
|                         | Apparecchio illuminante a LED 9.950 lumen, potenza 84 W, in pressofusione di alluminio, con sbarraccio 2 m, su palo metallico di sostegno H 9 m f.l.   |
|                         | Apparecchio illuminante a LED 7.960 lumen, potenza 71 W, in pressofusione di alluminio, con sbarraccio 2 m, su palo metallico di sostegno H 9 m f.l.   |
|                         | Plinto per sostegno pali di illuminazione in cls prefabbricato con pozzetto di raccordo tubazioni, cavi elettrici e chiuso in ghisa                    |
| VIE CAVO                |   |
|                         | Pozzetto prefabbricato in cls per sezionamento/ attraversamento cavidotti elettrici avente le dimensioni di 600x600x600 mm, completo di chiusura       |
|                         | Cavidotto per illuminazione: 2 tubi HDPE Ø110 mm   |
|                         | Infrastruttura impianto di illuminazione in corrispondenza dei viadotti, costituita da 2 tubazioni portacavi in acciaio zincato Ø 80 mm                |

Quadro **QEX** E-X Circuito  
Fase-Neutro **R-N** PXX N° Palo

QUADRO UNIONE TAVOLE

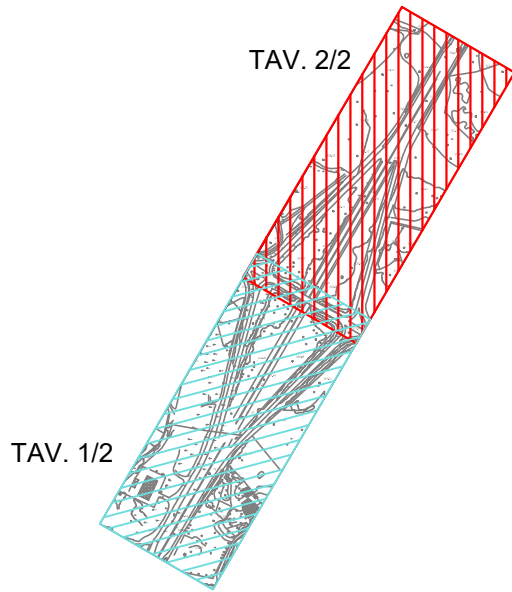

**anas**  
GRUPPO FS ITALIANE  
Direzione Progettazione e Realizzazione Lavori

S.S. 131 di "Carlo Felice"  
Adeguamento e messa in sicurezza della S.S.131  
Risoluzione dei nodi critici - 2° stralcio  
dal km 108+300 al km 158+000

PROGETTO ESECUTIVO

CA284

|                          |                                                                                            |                                                                                           |
|--------------------------|--------------------------------------------------------------------------------------------|-------------------------------------------------------------------------------------------|
| R.T.I. di PROGETTAZIONE: | Mandataria                                                                                 | Mandante                                                                                  |
|                          | <br>Via G.B. Sommariva n°5<br>20125 - Milano<br>Tel. 02 47829111<br>email: mail@proiter.it | <br>Via Artemide n°13<br>32100 Argenzola<br>Tel. 0435 421907<br>email: delfino@proiter.it |

|   |      |
|---|------|
| PROGETTISTI:<br>Ing. Riccardo Formichi - Pro. Ter. srl (Integratore prestazioni specialistiche)<br>Ordine Ing. di Milano n. 18045<br>Ing. Riccardo Formichi<br>Ordine Ing. di Milano n. 18045 |      |
| IL GEOLOGO<br>Dott. Geol. Massimo Mazzaroni - Pro. Ter. srl<br>Albo Geol. Lombardia n. A762                                                                                                   |      |
| COORDINATORE PER LA SICUREZZA IN FASE DI PROGETTAZIONE<br>Ing. Diego Ciccarelli<br>Ordine Ing. di Milano n. 15813                                                                             |      |
| VISTO: IL RESP. DEL PROCEDIMENTO<br>Dott. Ing. Salvatore FRASCA   |      |
| PROTOCOLLO   | DATA |

IMPIANTI  
SVINCOLO DI ABBASANTA AL KM 125+500  
Planimetria generale cavidotti

| CODICE PROGETTO | NOME FILE          | REVISIONE  | SCALA:                       |
|-----------------|--------------------|------------|------------------------------|
| PROGETTO        | TO01M06IMPP01A.pdf |            |                              |
| LAB.            | TO01M06IMPP01      | A          | 1:500                        |
| D               |                    |            |                              |
| C               |                    |            |                              |
| B               |                    |            |                              |
| A               | EMISSIONE          | Marzo 2020 | BERNASCONI CATALDO FORMICHI  |
| REV.            | DESCRIZIONE        | DATA       | REDATTO VERIFICATO APPROVATO |