
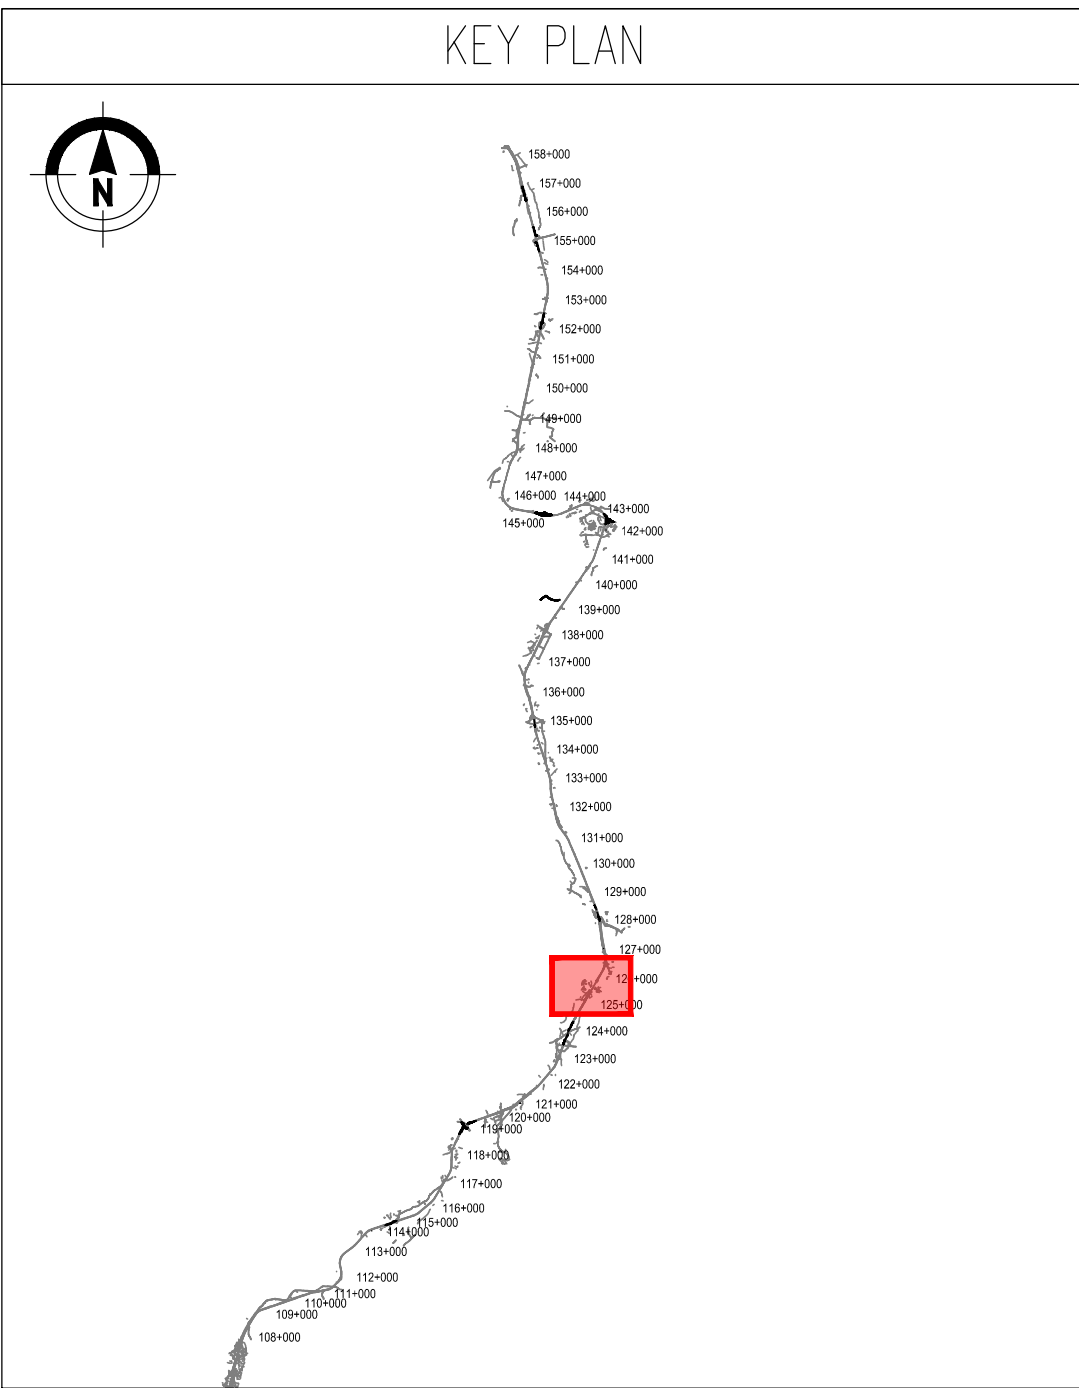
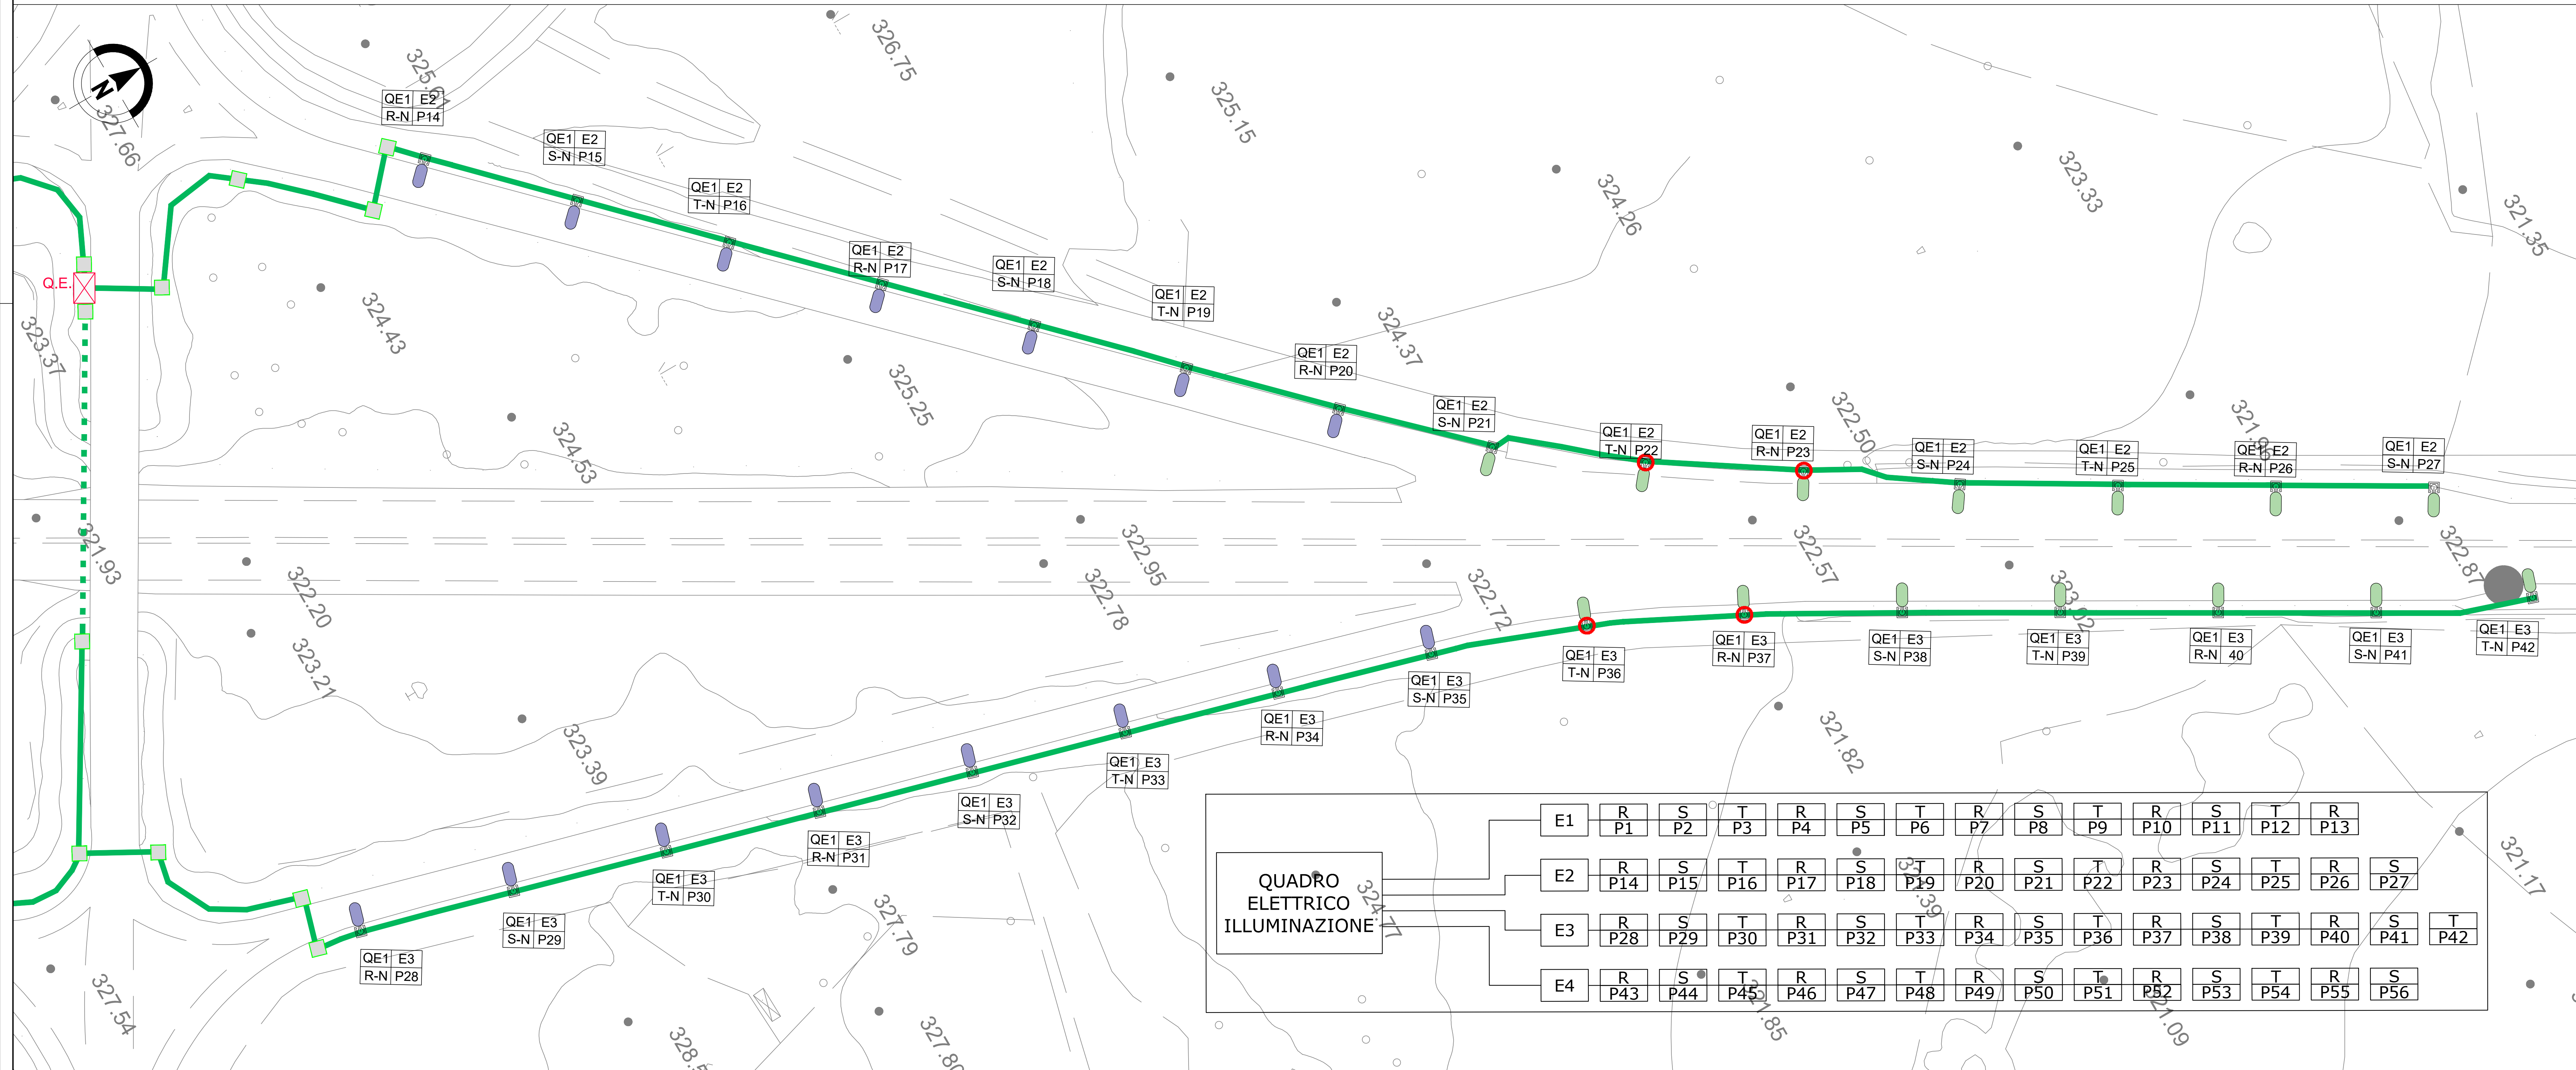


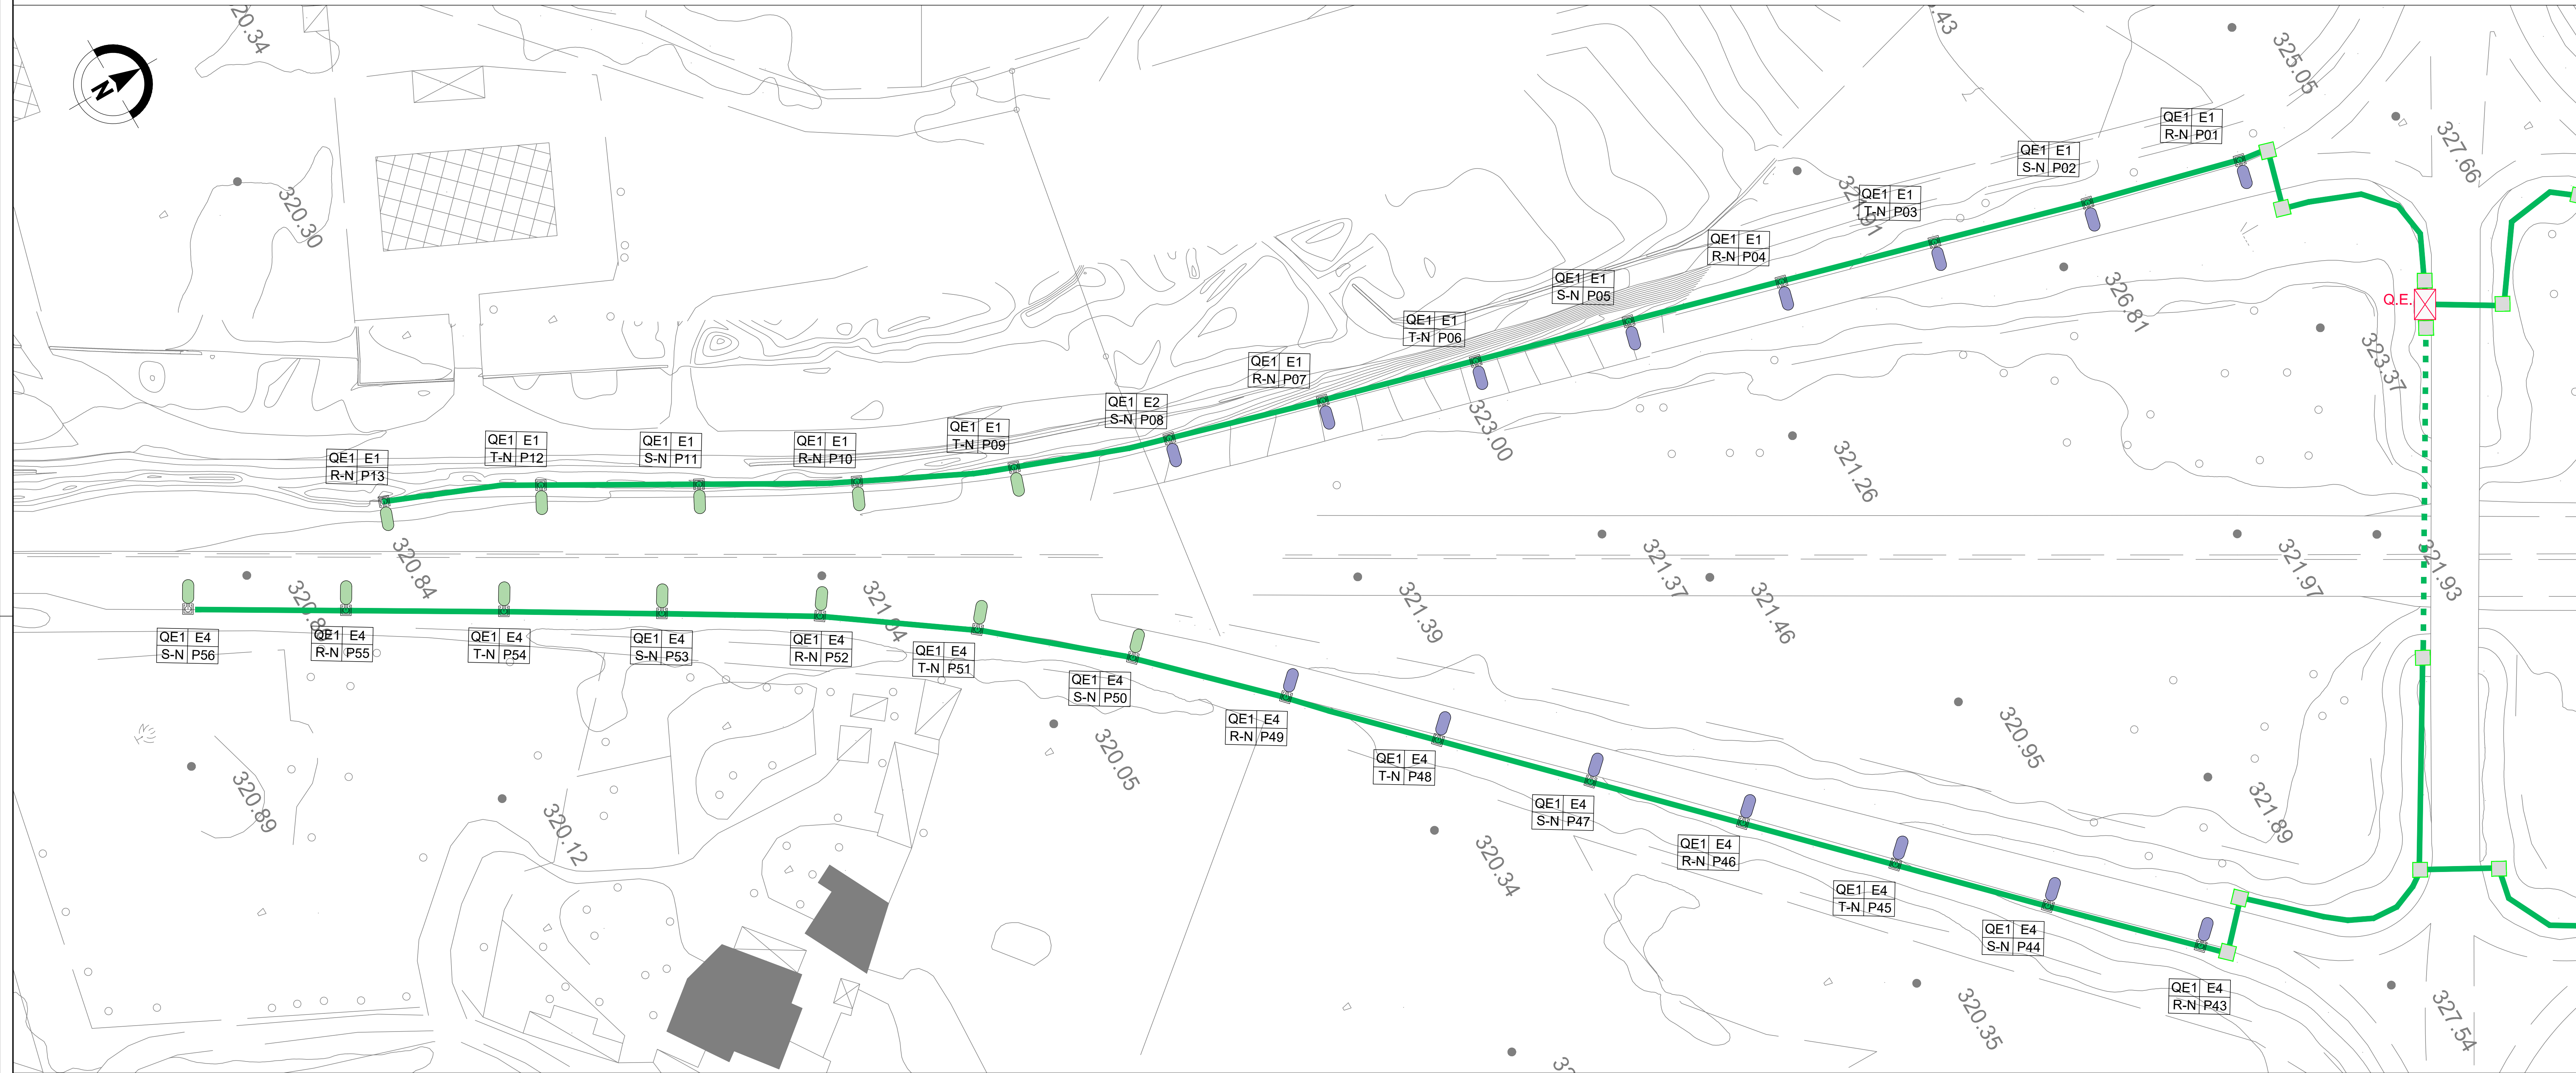


QUADRI E RETE ELETTRICA	
	Quadro elettrico da esterno a 2 scomparti per alloggiamento contatore ente distributore + sezionamento e comando punti luce
APPARECCHI	
	Apparecchio illuminante a LED 12.650 lumen, potenza 115 W, in pressofusione di alluminio, con sbarraccio 2 m, su palo metallico di sostegno H 9 m f.l. (*)
	Apparecchio illuminante a LED 9.950 lumen, potenza 84 W, in pressofusione di alluminio, con sbarraccio 2 m, su palo metallico di sostegno H 9 m f.l. (*)
	Apparecchio illuminante a LED 7.960 lumen, potenza 71 W, in pressofusione di alluminio, con sbarraccio 2 m, su palo metallico di sostegno H 9 m f.l. (*)
	Plinto per sostegno pali di illuminazione in cls prefabbricato con pozzetto di raccordo tubazioni, cavi elettrici e chiuso in ghisa
	Palo ad assorbimento di energia
VIE CAVO	
	Pozzetto prefabbricato in cls per sezionamento/ attraversamento cavidotti elettrici avente le dimensioni di 600x600x600 mm, completo di chiusura
	Cavidotto per illuminazione: 2 tubi HDPE Ø110 mm
	Infrastruttura impianto di illuminazione in corrispondenza dei viadotti, costituita da 2 tubazioni portacavi in acciaio zincato Ø 80 mm

Quadro **QEX** E-X Circuito
Fase-Neutro **R-N** PXX N° Palo

(*) Gli apparecchi illuminanti sono forniti da "ANAS" e pertanto la fornitura è esclusa dal presente appalto

QUADRO UNIONE TAVOLE

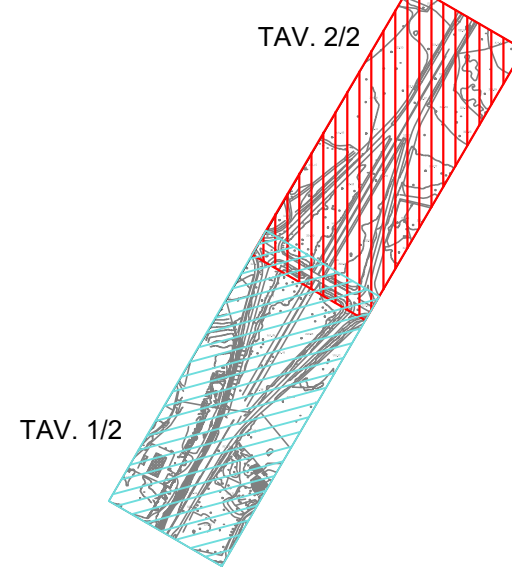

GRUPPO FS ITALIANE
Direzione Progettazione e Realizzazione Lavori

S.S. 131 di "Carlo Felice"
Adeguamento e messa in sicurezza della S.S.131
Risoluzione dei nodi critici - 2° stralcio
dal km 108+300 al km 158+000

PROGETTO ESECUTIVOCA284

R.T.I. di PROGETTAZIONE: Mandataria
PRO-ITER Via G.B. Samarini n°5
20125 - Milano
Tel. 02 47829111
email: mail@proiter.it

Mandante
COMUNE DI ABBANTA Via Artemide n°13
32100 Argenteo
Tel. 0323 421907
email: deltaggiorno@pec.it

PROGETTISTI:
Ing. Riccardo Fornicchi - Pro Iter srl (Integratore prestazioni specializzate)
Ordine Ing. di Milano n. 18045
Ing. Riccardo Fornicchi
Ordine Ing. di Milano n. 18045

IL GEOLOGO
Dott. Geol. Massimo Mazzaroni - Pro Iter srl
Abbi Geol. Lombardia n. A762

COORDINATORE PER LA SICUREZZA IN FASE DI PROGETTAZIONE
Ing. Diego Caronelli
Ordine Ing. di Milano n. 15813

VISTO: IL RESP. DEL PROCEDIMENTO
Dott. Ing. Salvatore FRASCA

PROTOCOLLO

DATA

IMPIANTI
SVINCOLO DI ABBASANTA AL KM 125+500
Disposizione apparecchi di illuminazione e circuiti di alimentazione

CODICE PROGETTO	Uv. PROJ.	N. PROJ.	NOME FILE	REVISIONE	SCALA:
LOPL150	E	1901	T001M06IMPP02A.pdf	A	1:500
CODICE ELAB.	T001	M06	IMPP02		

D					
C					
B					
A	EMISSIONE	Marzo 2020	BERNARDINI	CATALDO	FORNICCHI
REV.	DESCRIZIONE	DATA	REDATTO	VERIFICATO	APPROVATO