




QUADRO UNIONE TAVOLE

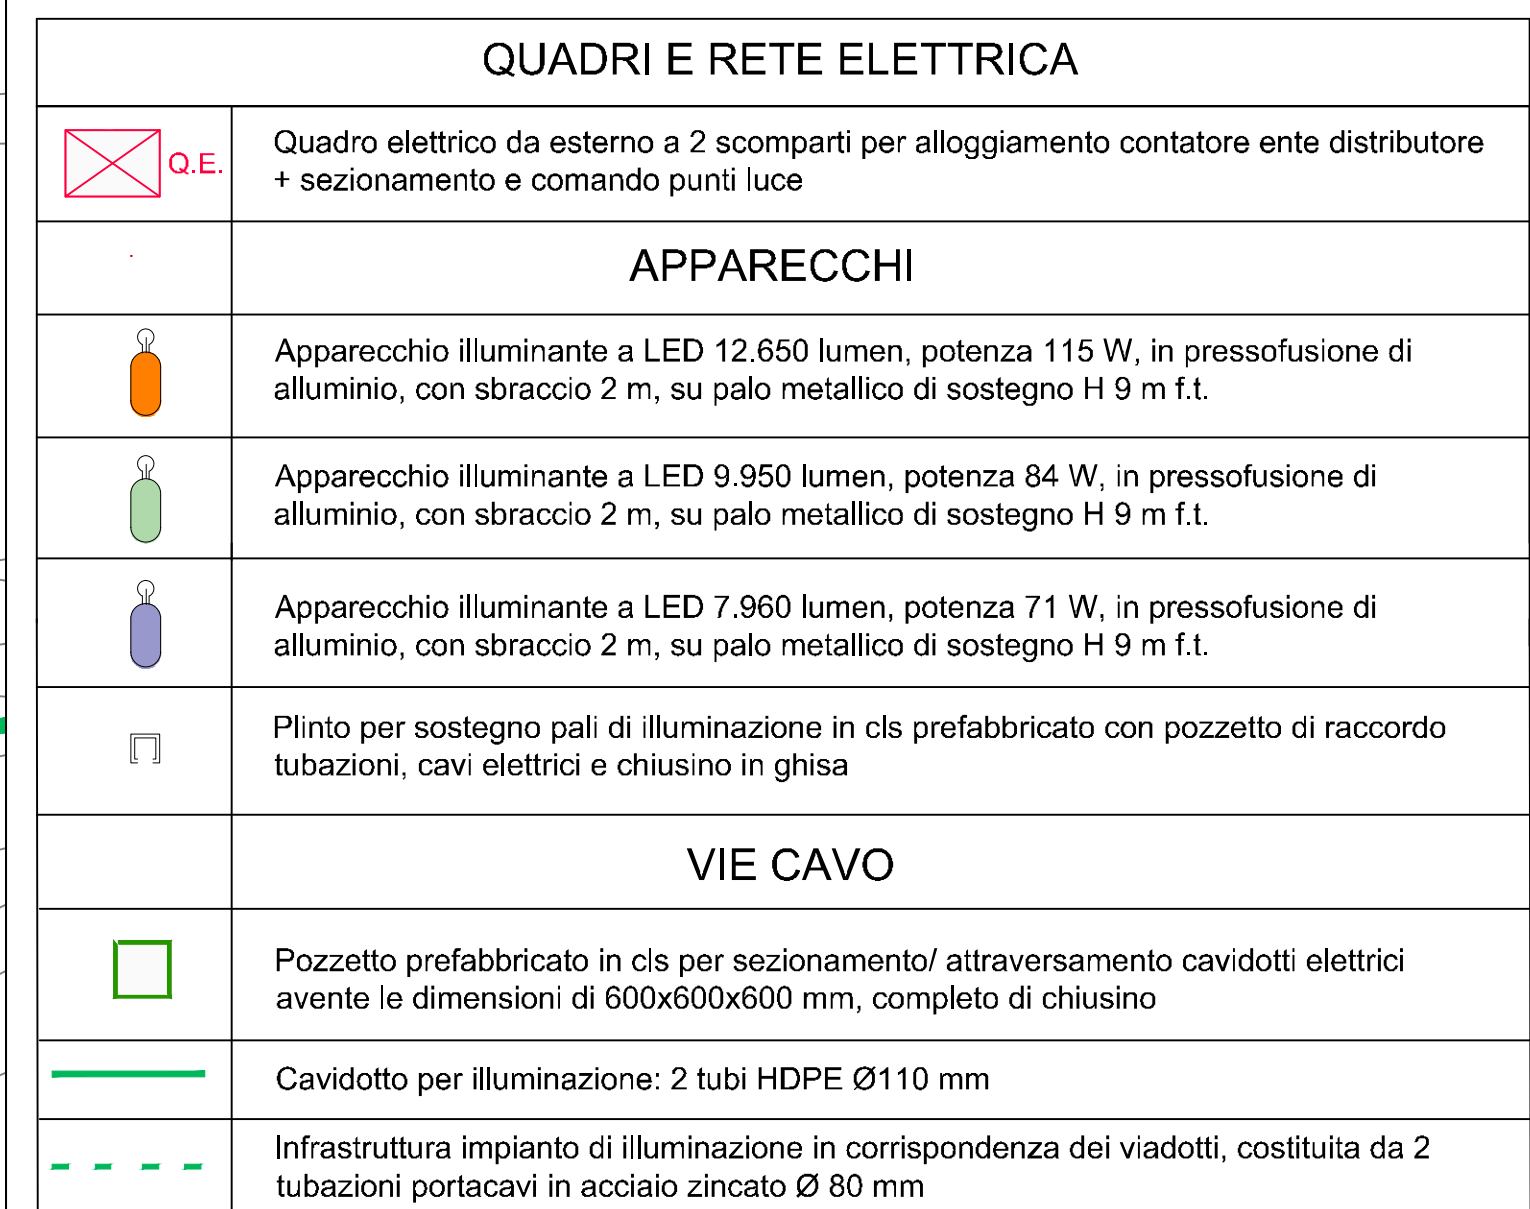