



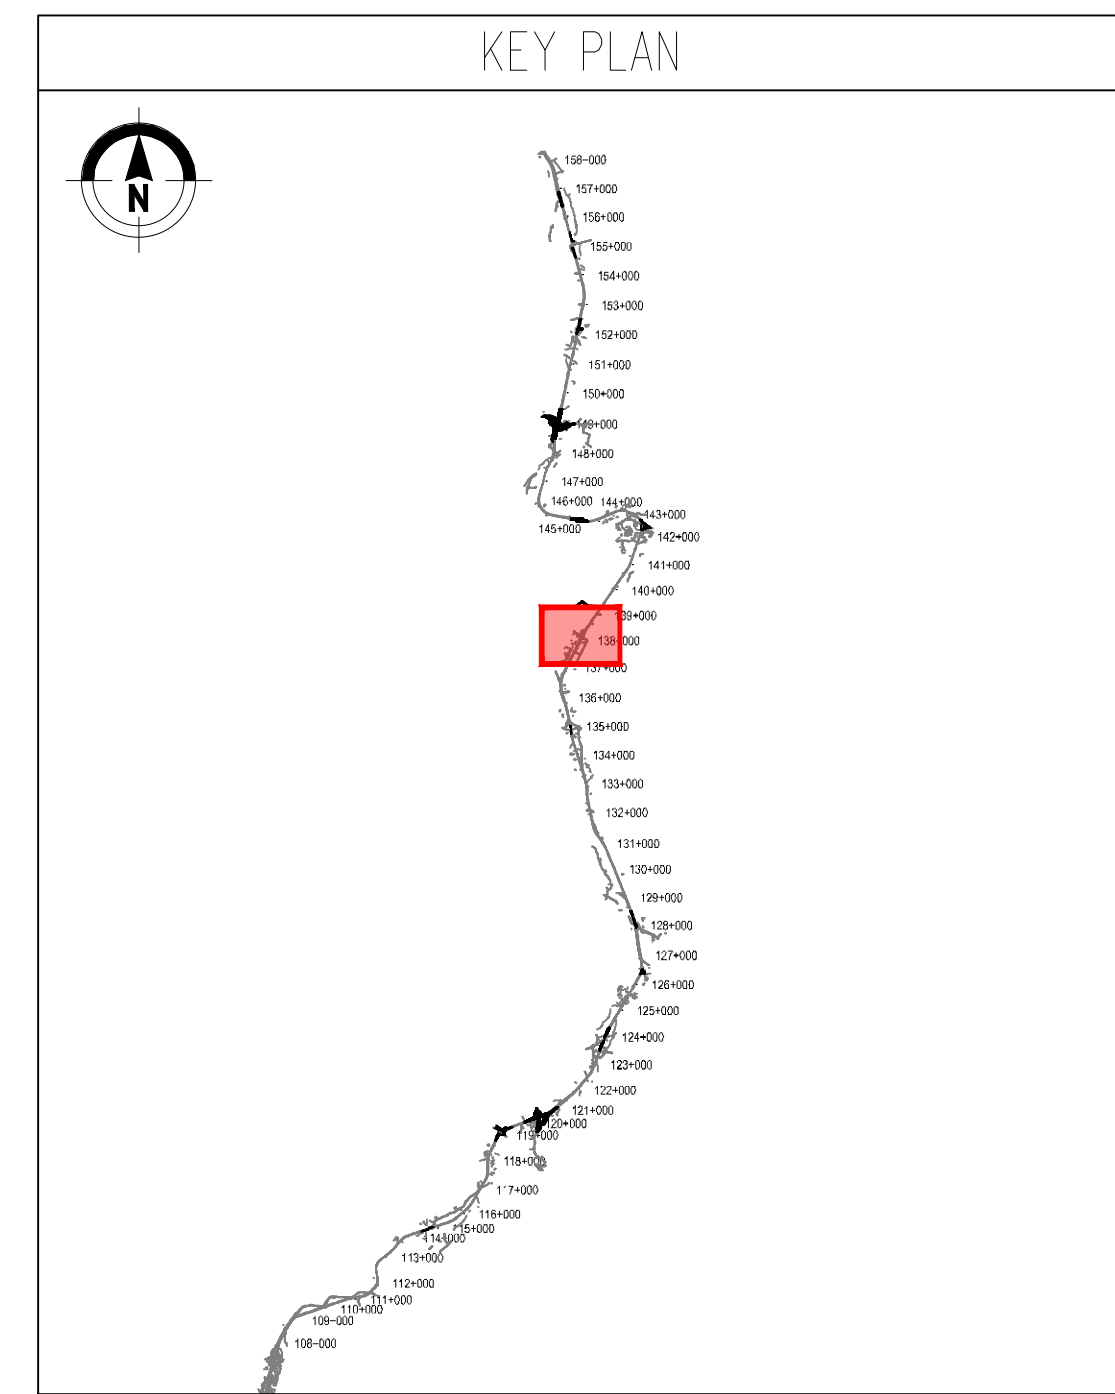

Quadro	QEX	E-X	Circuito
Fase-Neutro	R-N	PXX	N° Palo

(*) gli apparecchi illuminanti sono forniti da "ANAS" e pertanto la fornitura è esclusa dal presente appalto

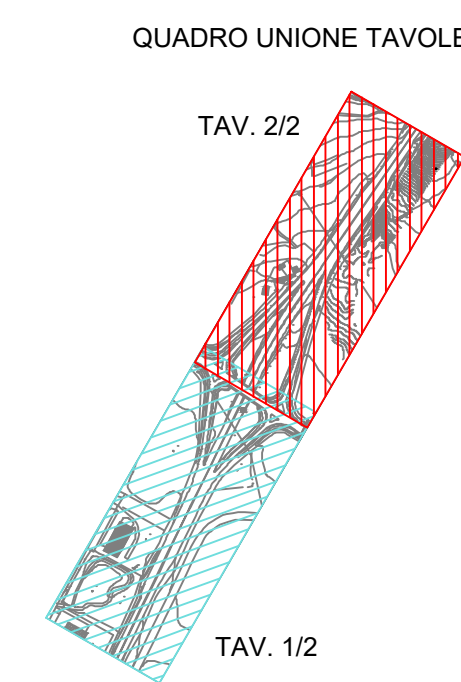

S.S. 131 di "Carlo Felice"
Adeguamento e messa in sicurezza della S.S.131
Risoluzione dei nodi critici - 2° stralcio
dal km 108+300 al km 158+000

PROGETTO ESECUTIVO		CA24
R.T.I. di PROGETTAZIONE:	Mandataria  PRO ITER ingegneria e architettura Via G.B. Sommariva n°5 20125 - Milano Tel. 02 67891911 email: info@proiter.it	Mandante  delta ingegneria e architettura Via Arimondi n°3 52100 Arezzo Tel. 0522 411007 email: delta@ingenier.it
PROGETTISTI: Ing. Riccardo Formisani - Pro Iter srl (integrare prestazioni specialistiche) Ordine Ing. di Milano n. 18045 Ing. Riccardo Formisani Ordine Ing. di Milano n. 18045 IL GEOLOGO Dott. Geol. Massimo Mazzacane - Pro Iter srl Albo Geol. (comune) n. 4762		
COORDINATORE PER LA SICUREZZA IN FASE DI PROGETTAZIONE Ing. Diego Ceccherini Ordine Ing. di Milano n. 15813		
VISTO: IL RESP. DEL PROCEDIMENTO Dott. Ing. Salvatore FRASCA		
PROTOCOLLO	DATA	

IMPIANTI
SVINCOLO DI TOSSILO Zona Industriale AL KM 138+000
Disposizione apparecchi di illuminazione e circuiti di alimentazione

CODICE PROGETTO	NOME FILE T00IM0IMPMP028.pdf	REVISIONE	SCALA:
PRODOTTO L P L S Q E I 9 0 1	CODICE ELAB. T 0 0 I M 0 I M P P 0 2	B	1:60
D			
C			
B REVISIONE PER ISTRUTTORIA, VERIFICA E CONTROLLI O.LCS./S/IT	Aprile 2020	BERNASCONI CATALFO	FORMICHI
A EMISIONE	Maggio 2020	BERNASCONI CATALFO	FORMICHI
REV.	DESCRIZIONE DATA REDATTO VERIFICATO	APPROVAT	