


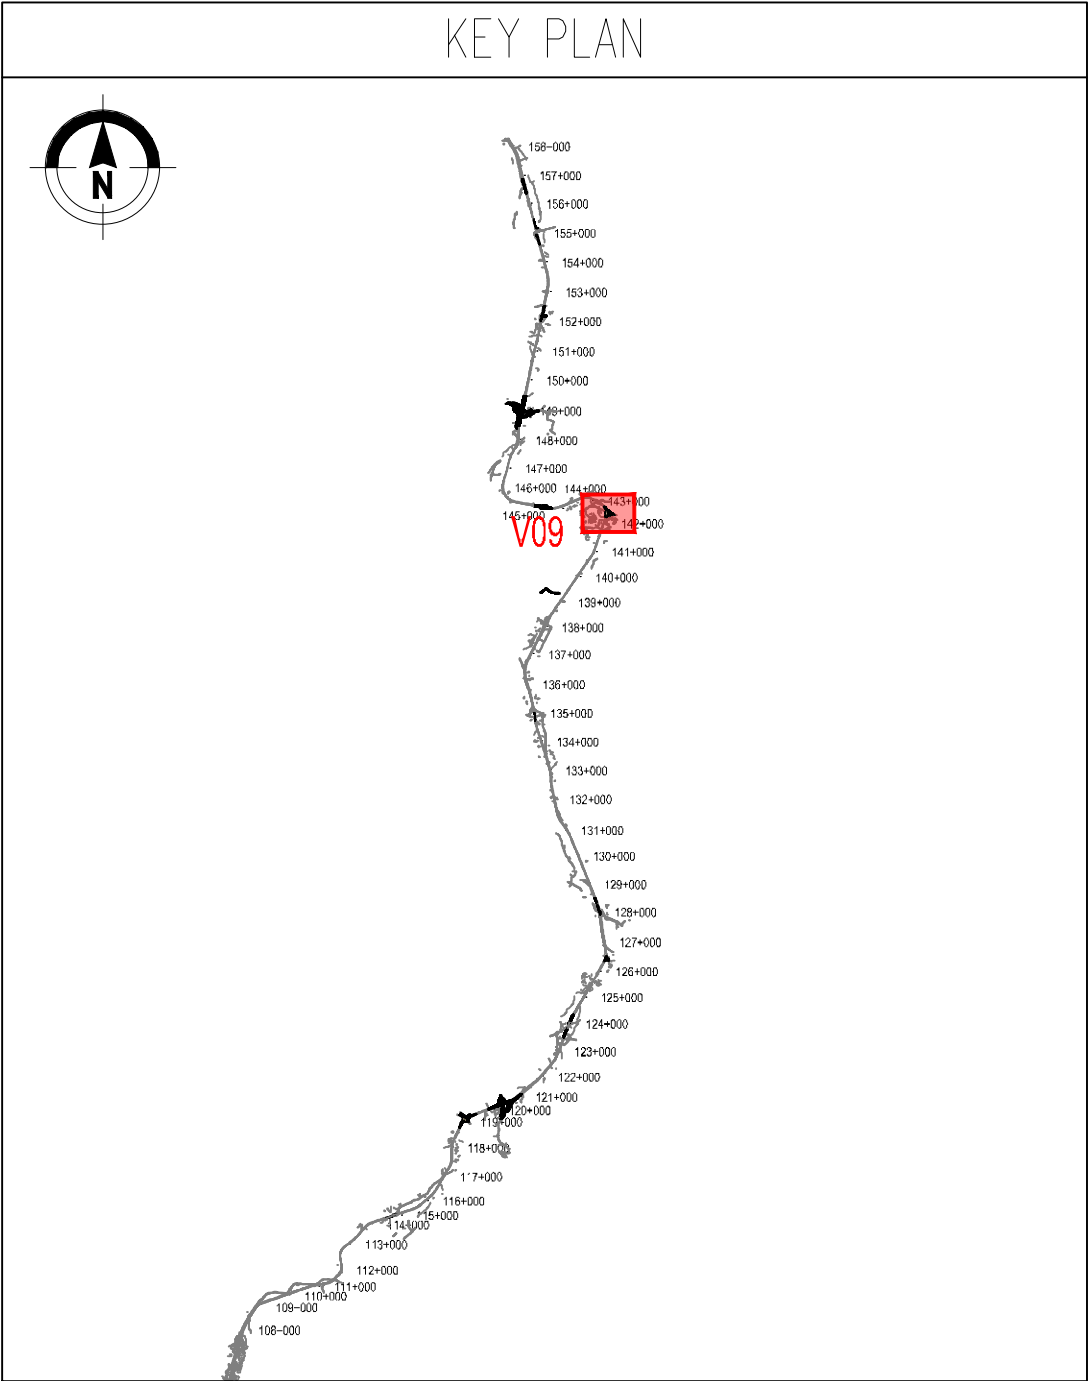


QUADRI E RETE ELETTRICA	
	Quadro elettrico da esterno a 2 scomparti per alloggiamento contatore ente distributore + sezionamento e comando punti luce
APPARECCHI	
	Apparecchio illuminante a LED 12.650 lumen, potenza 115 W, in pressofusione di alluminio, con sbrazzo 2 m, su palo metallico di sostegno H 9 m f.l.
	Apparecchio illuminante a LED 9.950 lumen, potenza 84 W, in pressofusione di alluminio, con sbrazzo 2 m, su palo metallico di sostegno H 9 m f.l.
	Apparecchio illuminante a LED 7.960 lumen, potenza 71 W, in pressofusione di alluminio, con sbrazzo 2 m, su palo metallico di sostegno H 9 m f.l.
	Plinto per sostegno pali di illuminazione in cls prefabbricato con pozzetto di raccordo tubazioni, cavi elettrici e chiuso in ghisa
VIE CAVO	
	Pozzetto prefabbricato in cls per sezionamento/ attraversamento cavidotti elettrici avente le dimensioni di 600x600x600 mm, completo di chiusura
	Cavidotto per illuminazione: 2 tubi HDPE Ø110 mm
	Infrastruttura impianto di illuminazione in corrispondenza dei viadotti, costituita da 2 tubazioni portacavi in acciaio zincato Ø 80 mm

Quadro **QEX E-X** Circuito
Fase-Neutro **R-N PXX** N° Palo

Il passo dei pali in rotatoria è legato alla geometria della stessa

QUADRO UNIONE TAVOLE

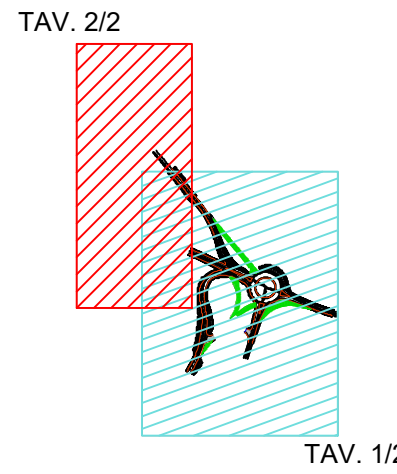

TAV. 1/2



Direzione Progettazione e Realizzazione Lavori

S.S. 131 di "Carlo Felice"
Adeguamento e messa in sicurezza della S.S.131
Risoluzione dei nodi critici - 2° stralcio
dal km 108+300 al km 158+000

PROGETTO ESECUTIVO

CA284

R.T.I. di PROGETTAZIONE:

Mandataria



Via G.B. Sommariv n°5
20125 - Milano
Tel. 02 6309111
email:ma@proiter.it

Mandante



Via Artemide n°13
52100 Arezzo
Tel. 0523 471907
email: del@ingegneredipr.it

PROGETTISTI:
Ing. Riccardo Fornichi - Pro Iter srl (integratore prestazioni specialistiche)
Ordine Ing. di Milano n. 18045
Ing. Riccardo Fornichi
Ordine Ing. di Milano n. 18045

IL GEOLOGO
Dott. Geol. Massimo Mazzasetta - Pro Iter srl
Albo Geol. Lombardia n. A762

COORDINATORE PER LA SICUREZZA IN FASE DI PROGETTAZIONE
Ing. Diego Ciccarelli
Ordine Ing. di Milano n. 15813

VISTO: IL RESP. DEL PROCEDIMENTO
Dott. Ing. Salvatore FRASCA



PROTOCOLLO

DATA

IMPIANTI

ADEGUAMENTO SVINCOLI ESISTENTI - SVINCOLO DI MACOMER AL KM 142+500
Planimetria generale cavidotti

CODICE PROGETTO		NOME FILE		REVISIONE		SCALA:	
PROGETTO	UV. PROG. N. PROG.	TOOIM11IMPP01B.pdf					
ELAB.	ELAB.	TOOIM11IMPP01		B		1:500	
D							
C							
B	REVISIONE PER ISTRUTTORIA, VERIFICA E CONTROLLI D.LGS.35/11	Aprile 2021	BERNASCONI	FORNICHI	FORNICHI		
A	EMISSIONE	Marzo 2020	BERNASCONI	CATALDO	FORNICHI		
REV.	DESCRIZIONE	DATA	REDATTO	VERIFICATO	APPROVATO		