
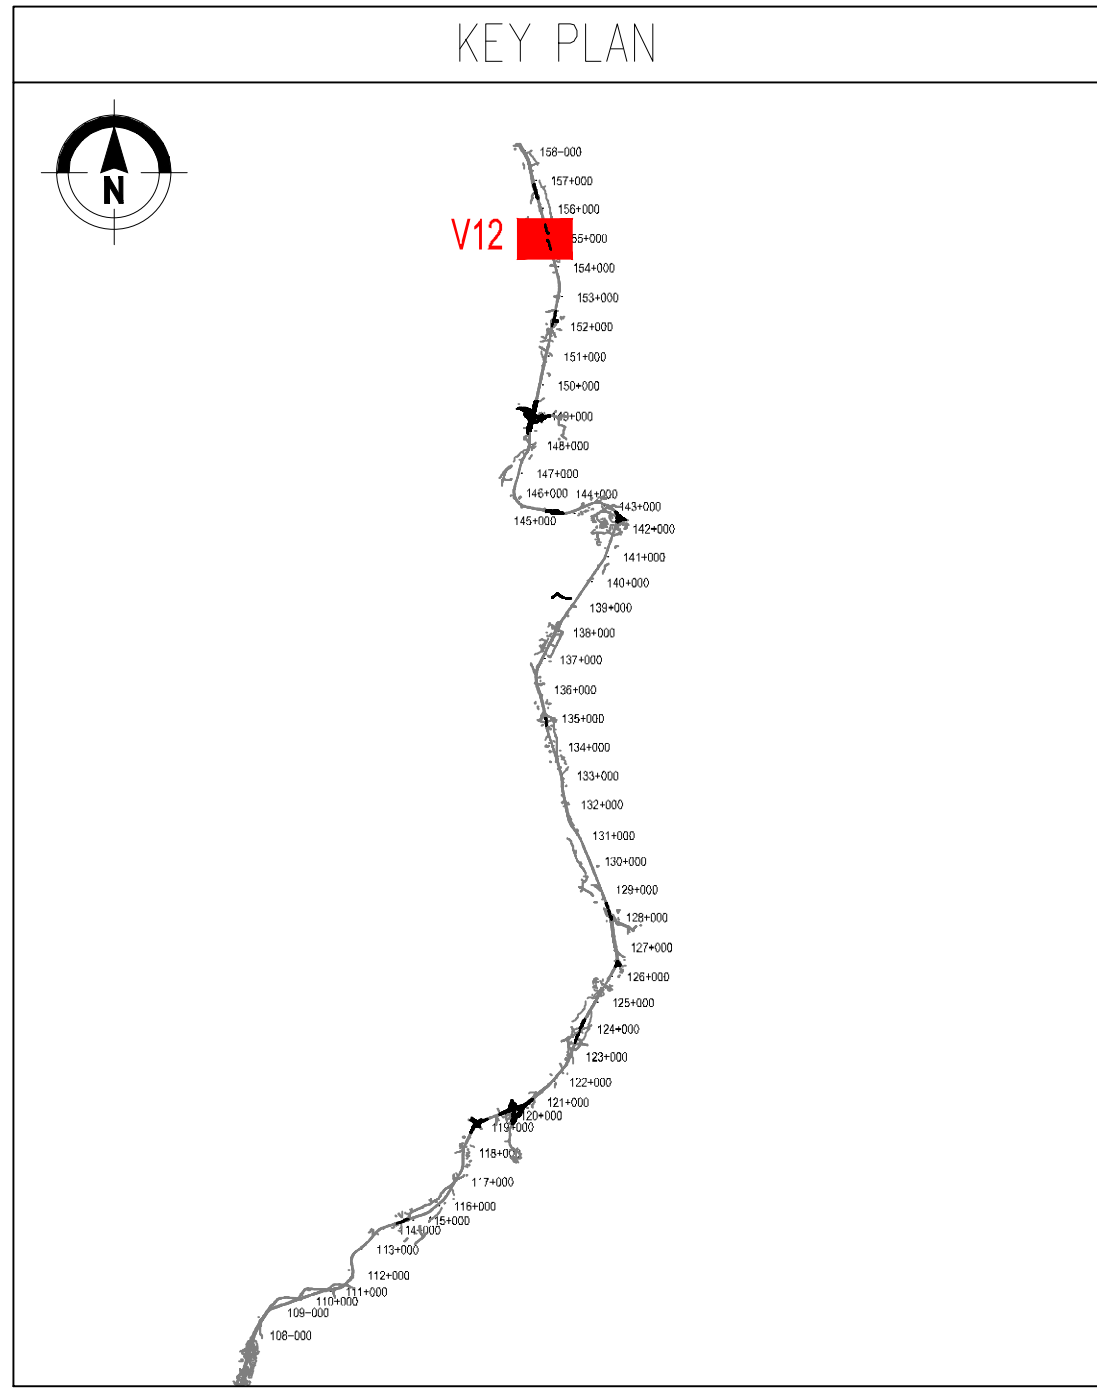
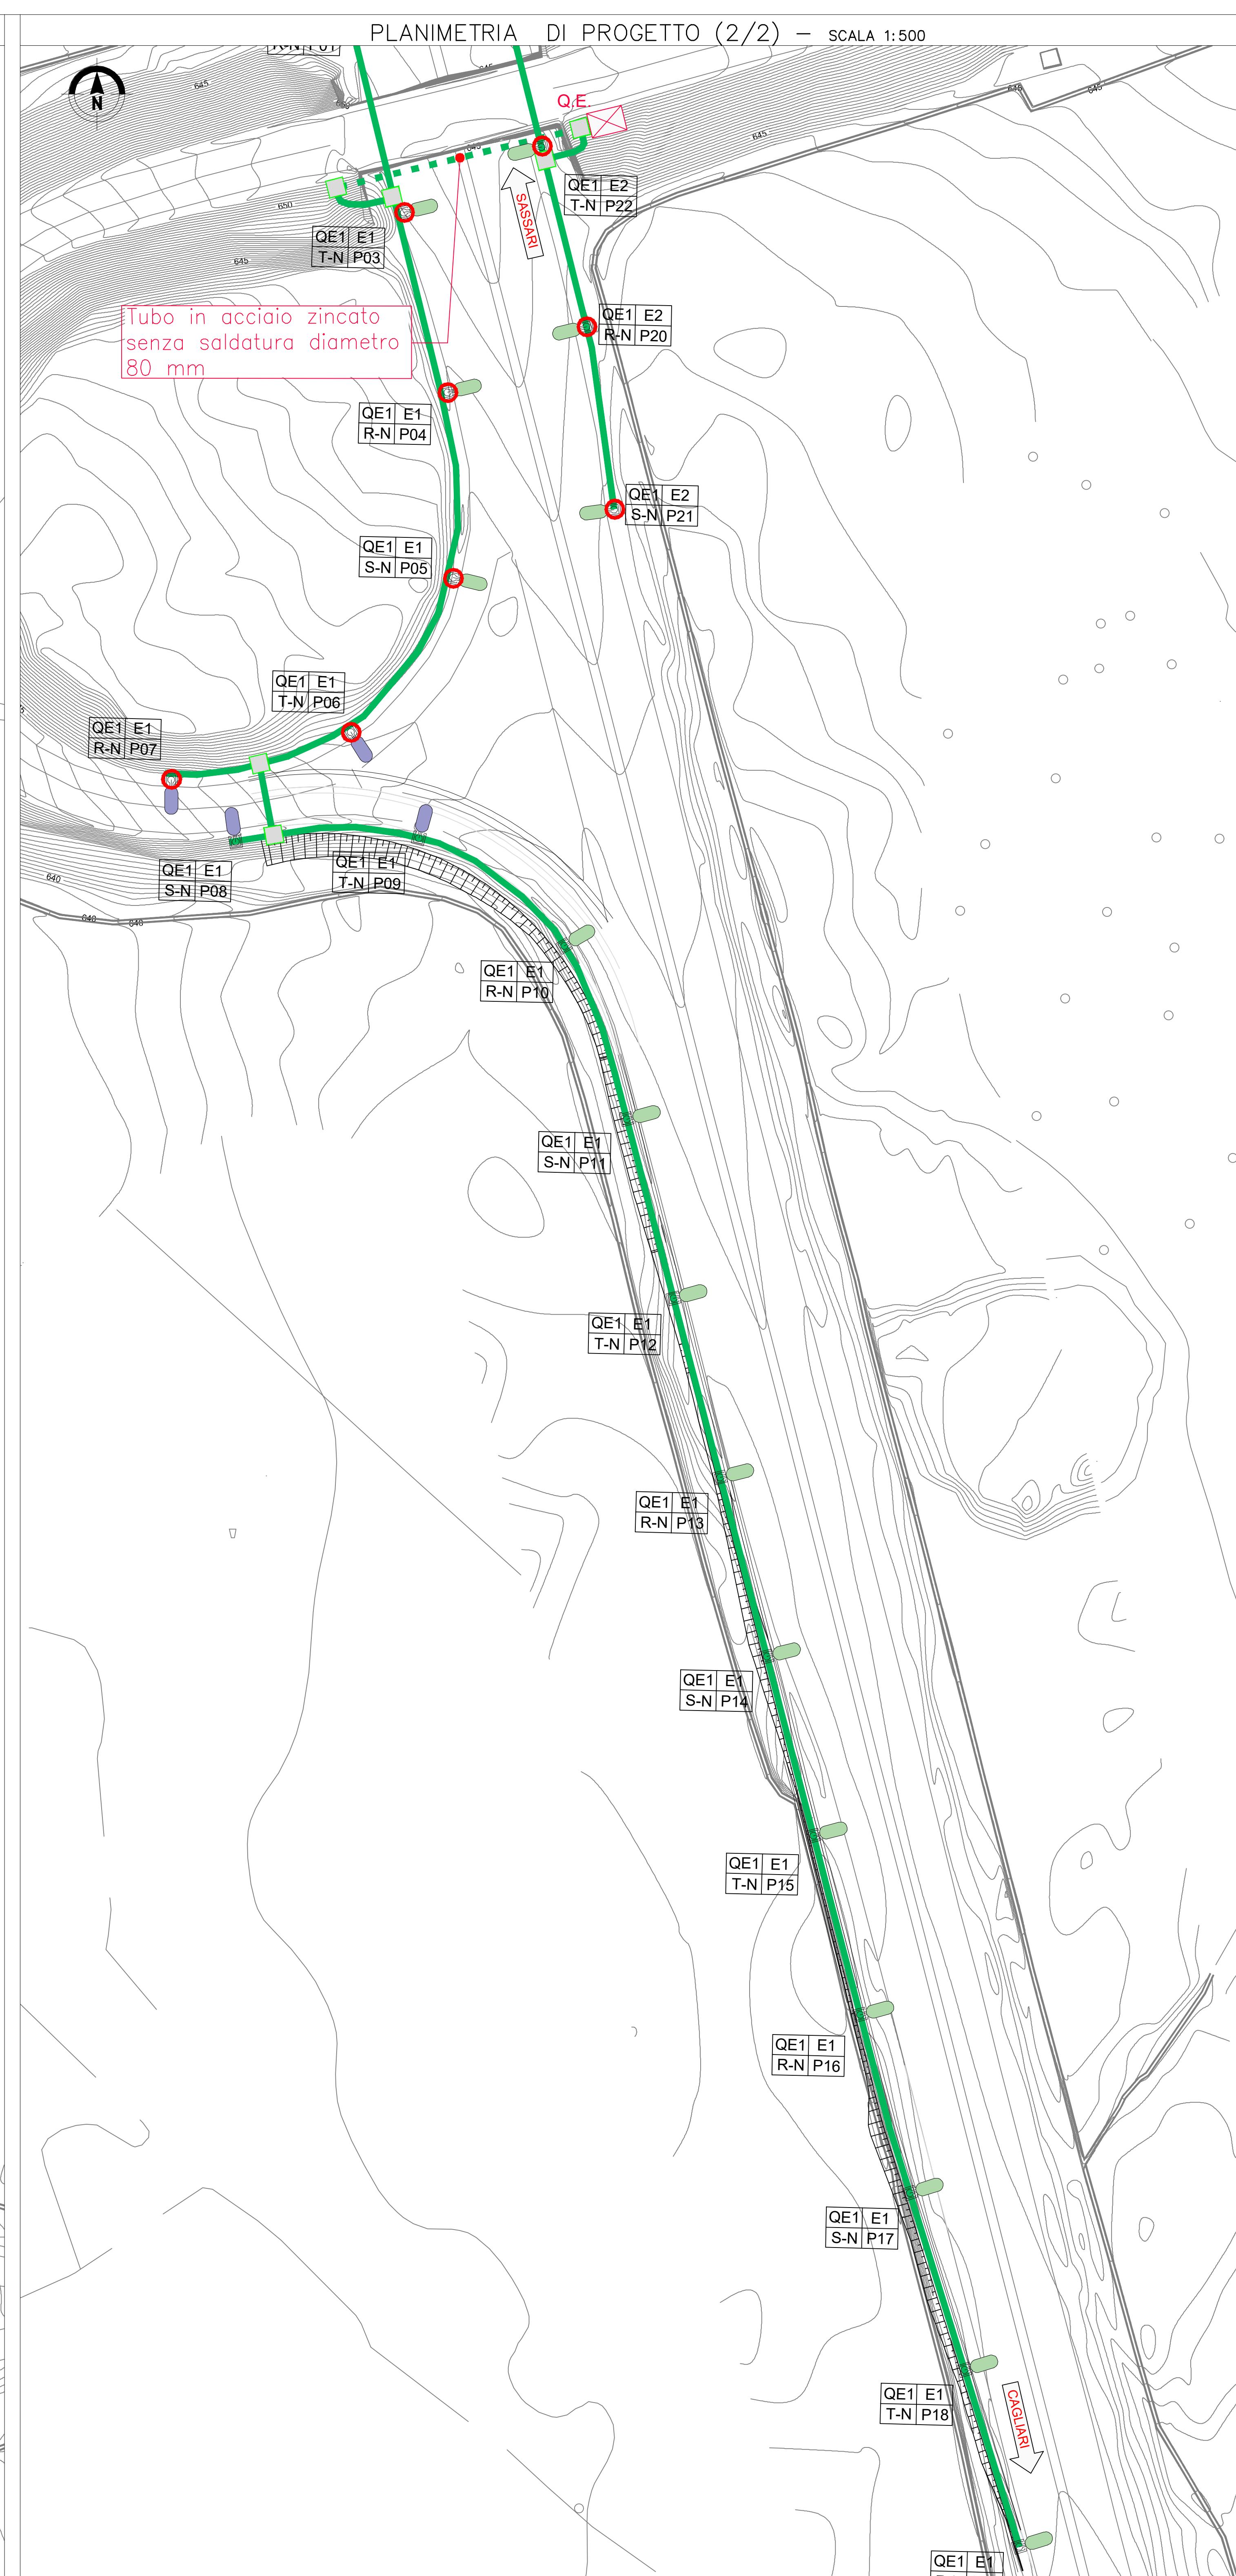


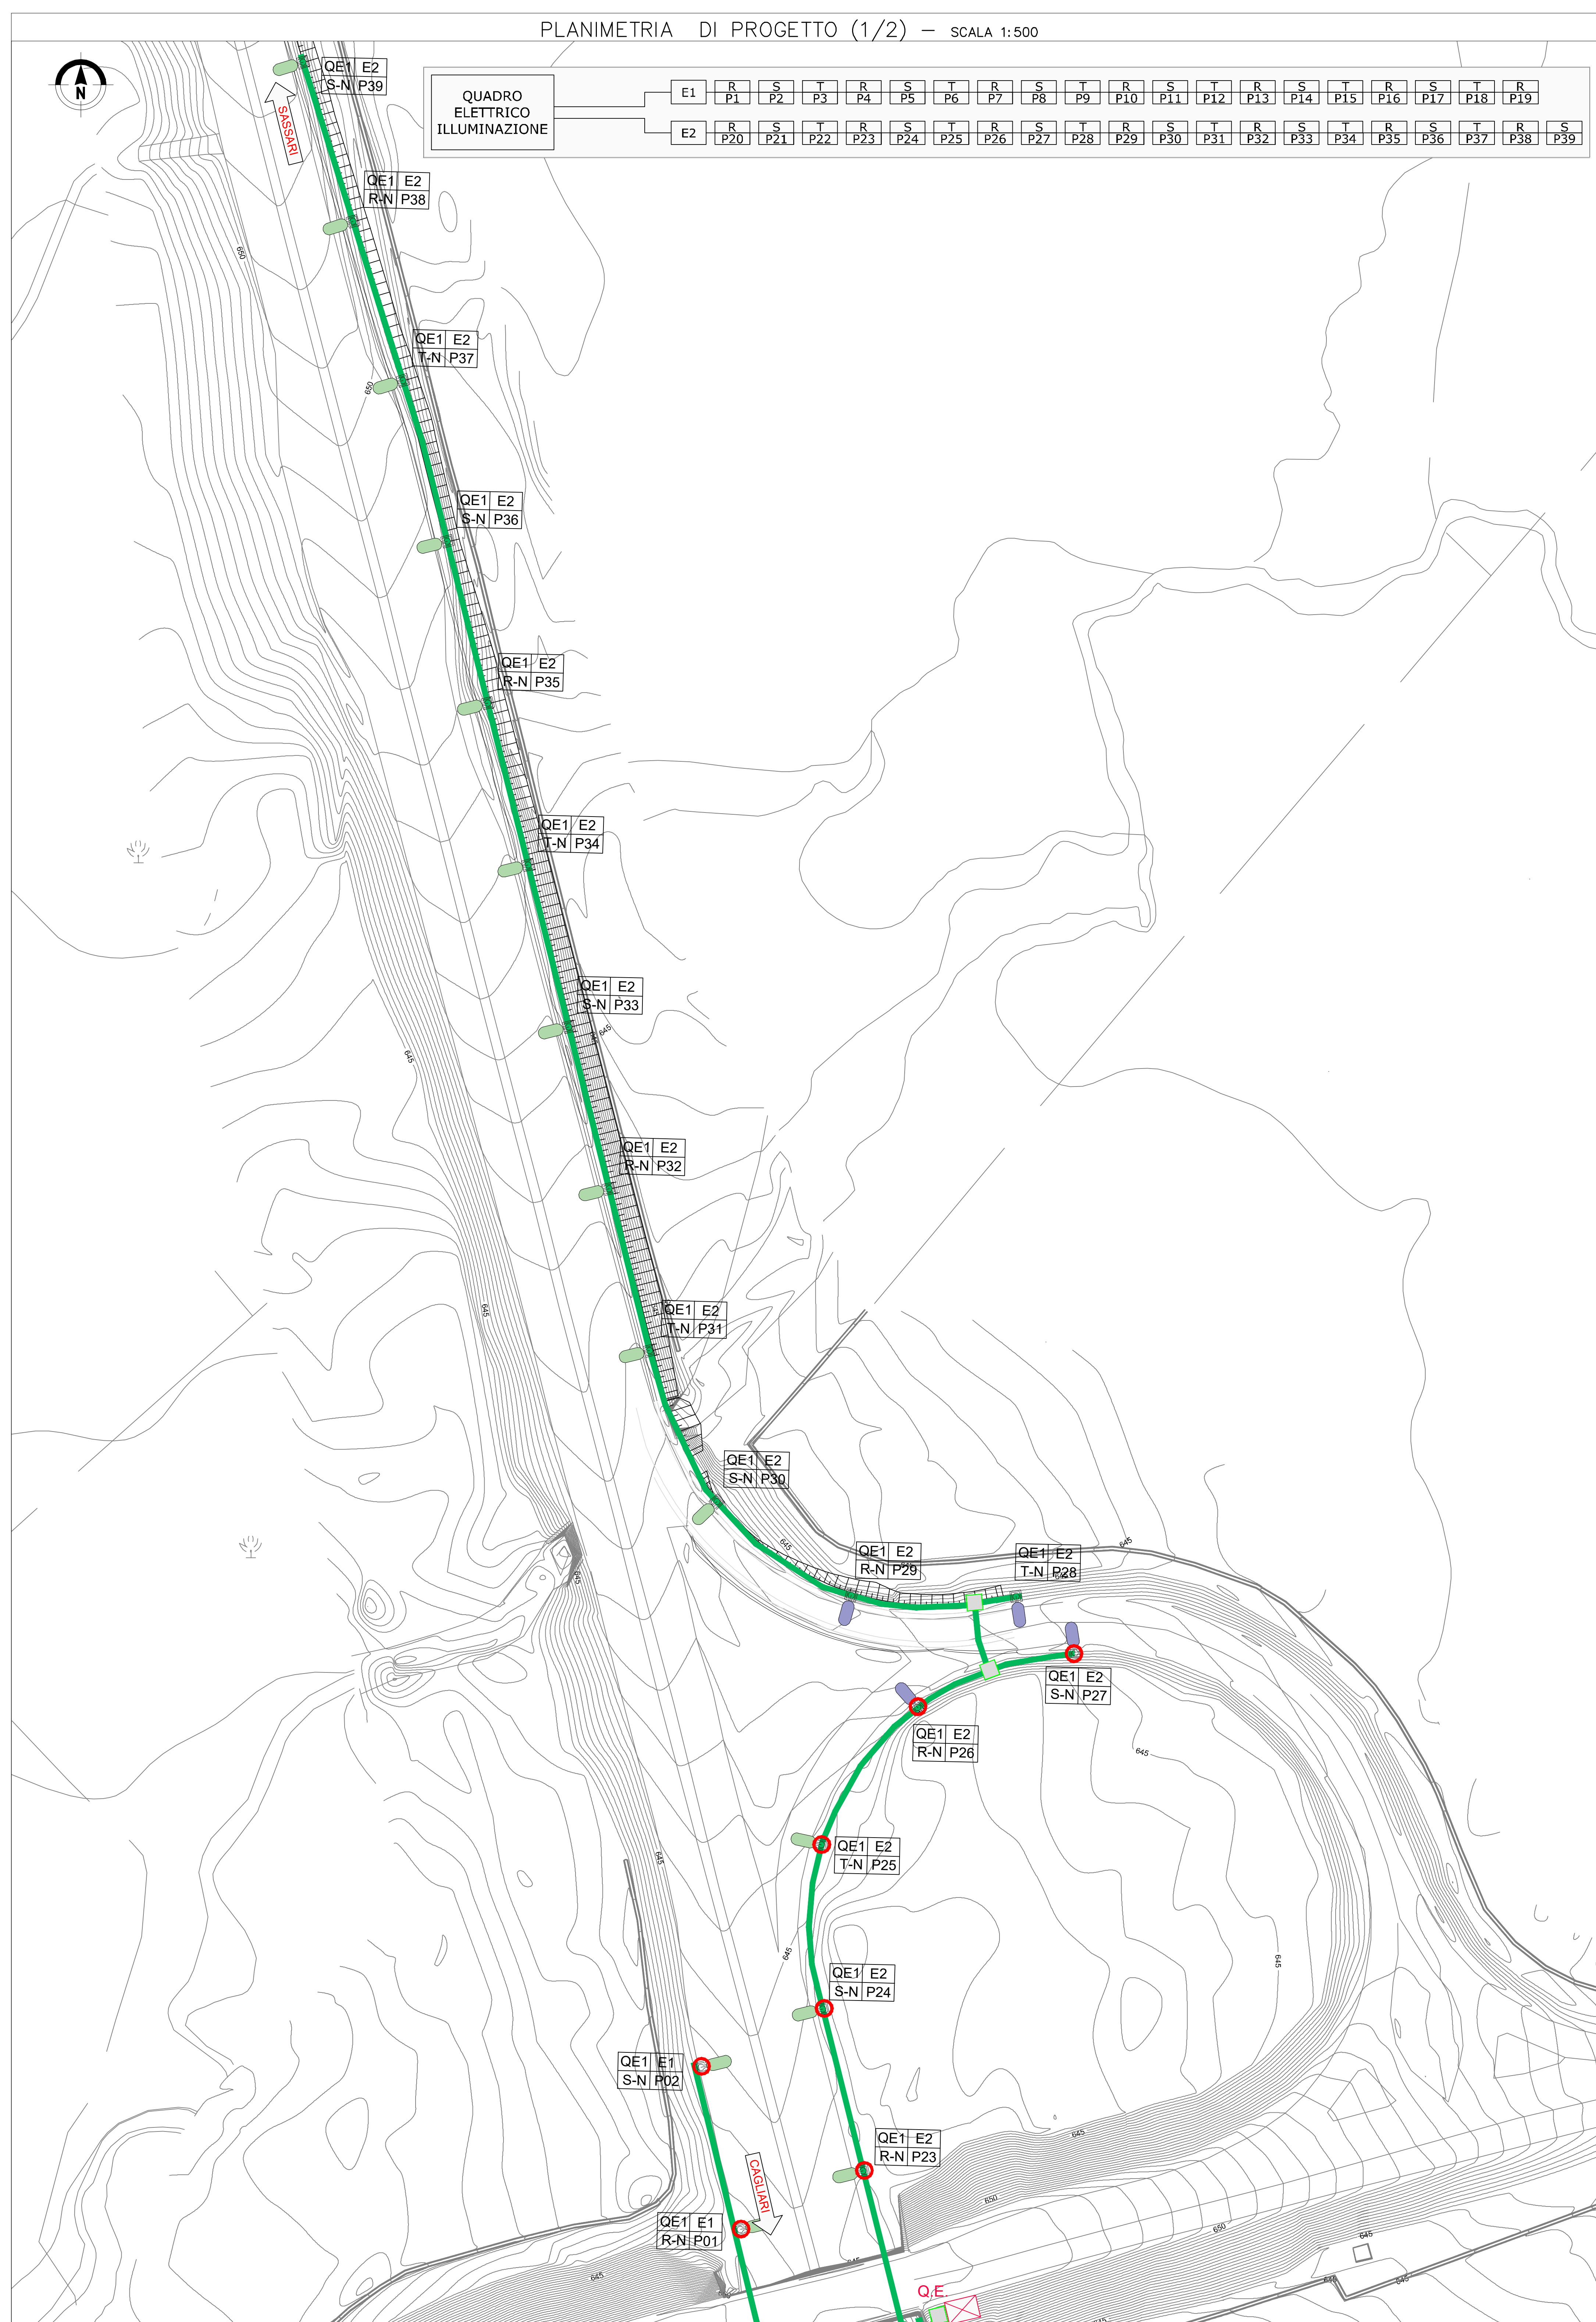


QUADRI E RETE ELETTRICA	
	Quadro elettrico da esterno a 2 scomparti per alloggiamento contatore ente distributore + sezionamento e comando punti luce
APPARECCHI	
	Apparecchio illuminante a LED 12.650 lumen, potenza 115 W, in pressofusione di alluminio, con sbarraccio 2 m, su palo metallico di sostegno H 9 m f.t. (*)
	Apparecchio illuminante a LED 9.950 lumen, potenza 84 W, in pressofusione di alluminio, con sbarraccio 2 m, su palo metallico di sostegno H 9 m f.t. (*)
	Apparecchio illuminante a LED 7.960 lumen, potenza 71 W, in pressofusione di alluminio, con sbarraccio 2 m, su palo metallico di sostegno H 9 m f.t. (*)
	Plinto per sostegno pali di illuminazione in cls prefabbricato con pozzetto di raccordo tubazioni, cavi elettrici e chiuso in ghisa
	Palo ad assorbimento di energia
VIE CAVO	
	Pozzetto prefabbricato in cls per sezionamento/ attraversamento cavidotti elettrici avente le dimensioni di 600x600x600 mm, completo di chiusura
	Cavidotto per illuminazione: 2 tubi HDPE Ø110 mm
	Infrastruttura impianto di illuminazione in corrispondenza dei viadotti, costituita da 2 tubazioni portacavi in acciaio zincato Ø 80 mm

Quadro **QEX** **E-X** Circuito
Fase-Neutro **R-N** **PXX** N° Palo

(*) Gli apparecchi illuminanti sono forniti da "ANAS" e pertanto la fornitura è esclusa dal presente appalto

QUADRO UNIONE TAVOLE

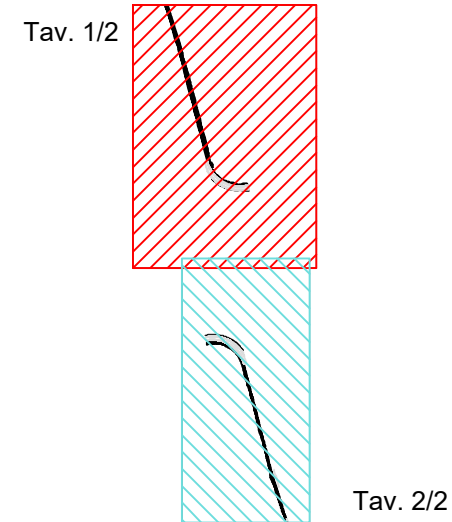

		Direzione Progettazione e Realizzazione Lavori	
S.S. 131 di "Carlo Felice" Adeguamento e messa in sicurezza della S.S.131 Risoluzione dei nodi critici - 2° stralcio dal km 108+300 al km 158+000			
PROGETTO ESECUTIVO		CA284	
R.T.I. di PROGETTAZIONE:		Mandataria Ing. Riccardo Formichi - Pro Iter srl (Integratore prestazioni specialistiche) Ordine Ing. di Milano n. 18045 Ing. Riccardo Formichi Ordine Ing. di Milano n. 18045 IL GEOLOGO Dott. Carlo Massimo Mazzaroni - Pro Iter srl Albo Geol. Lombardo n. A/762 COORDINATORE PER LA SICUREZZA IN FASE DI PROGETTAZIONE Ing. Diego Ciccarelli Ordine Ing. di Milano n. 15813 VISTO IL RESP. DEL PROCEDIMENTO Dott. Ing. Salvatore FRASCA	Mandante Via Artemide n°3 20100 Argentea Tel. 0523 421007 email: detalizingeno@pec.it
PROGETTISTI: Ing. Riccardo Formichi - Pro Iter srl (Integratore prestazioni specialistiche) Ordine Ing. di Milano n. 18045 Ing. Riccardo Formichi Ordine Ing. di Milano n. 18045 IL GEOLOGO Dott. Carlo Massimo Mazzaroni - Pro Iter srl Albo Geol. Lombardo n. A/762 COORDINATORE PER LA SICUREZZA IN FASE DI PROGETTAZIONE Ing. Diego Ciccarelli Ordine Ing. di Milano n. 15813 VISTO IL RESP. DEL PROCEDIMENTO Dott. Ing. Salvatore FRASCA			
PROTOCOLLO		DATA	
IMPIANTI ADEGUAMENTO SVINCOLI ESISTENTI - SVINCOLO DI BADDE SALIGHE AL KM 155+000 Disposizione apparecchi di illuminazione e circuiti di alimentazione			
CODICE PROGETTO PROGETTO L0PLSQ E 1901		NOME FILE T00IM13IMPP02B.pdf CODICE ELAB. T00IM13IMPP02	
REVISIONE D C B A		SCALA: 1:500	
REVISIONE PER ISTRUTTORIA, VERIFICA E CONTROLLI D.LGS.35/11		Aprile 2021 BERNASSON CATALDO FORMICHI	
EMISSIONE		Marzo 2020 BERNASSON CATALDO FORMICHI	
REV. DESCRIZIONE		DATA REDATTO VERIFICATO APPROVATO	