
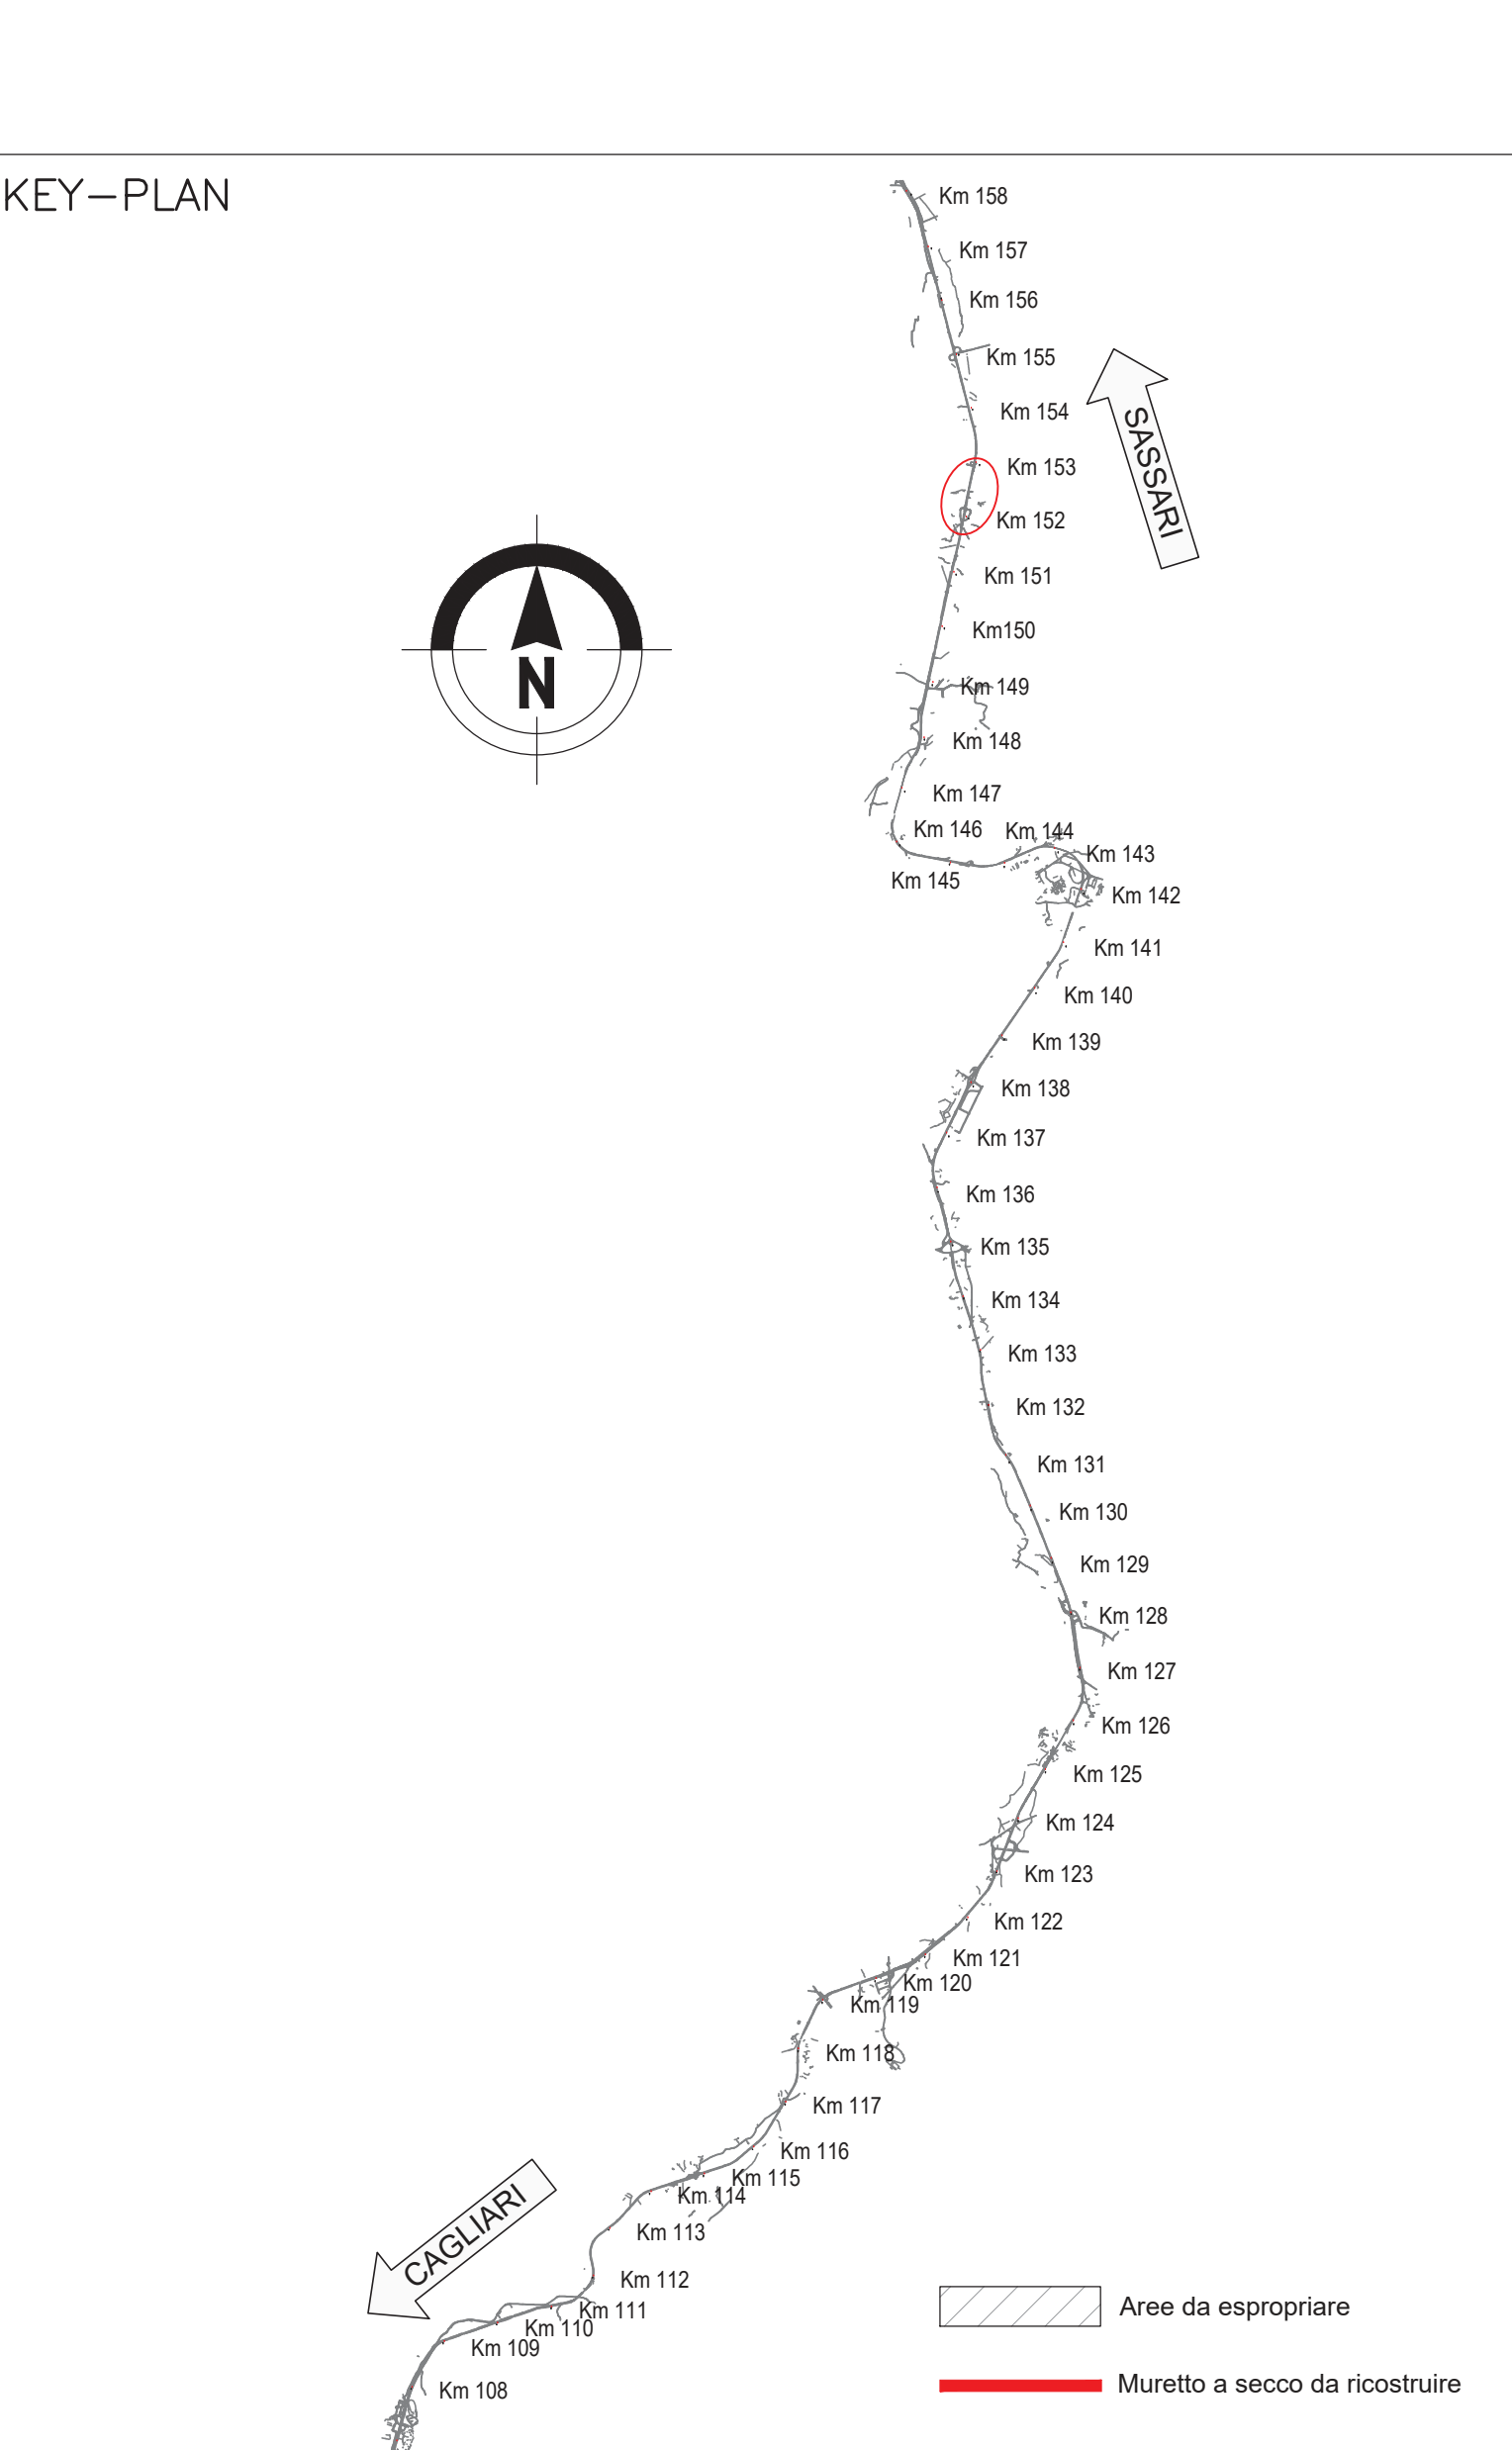
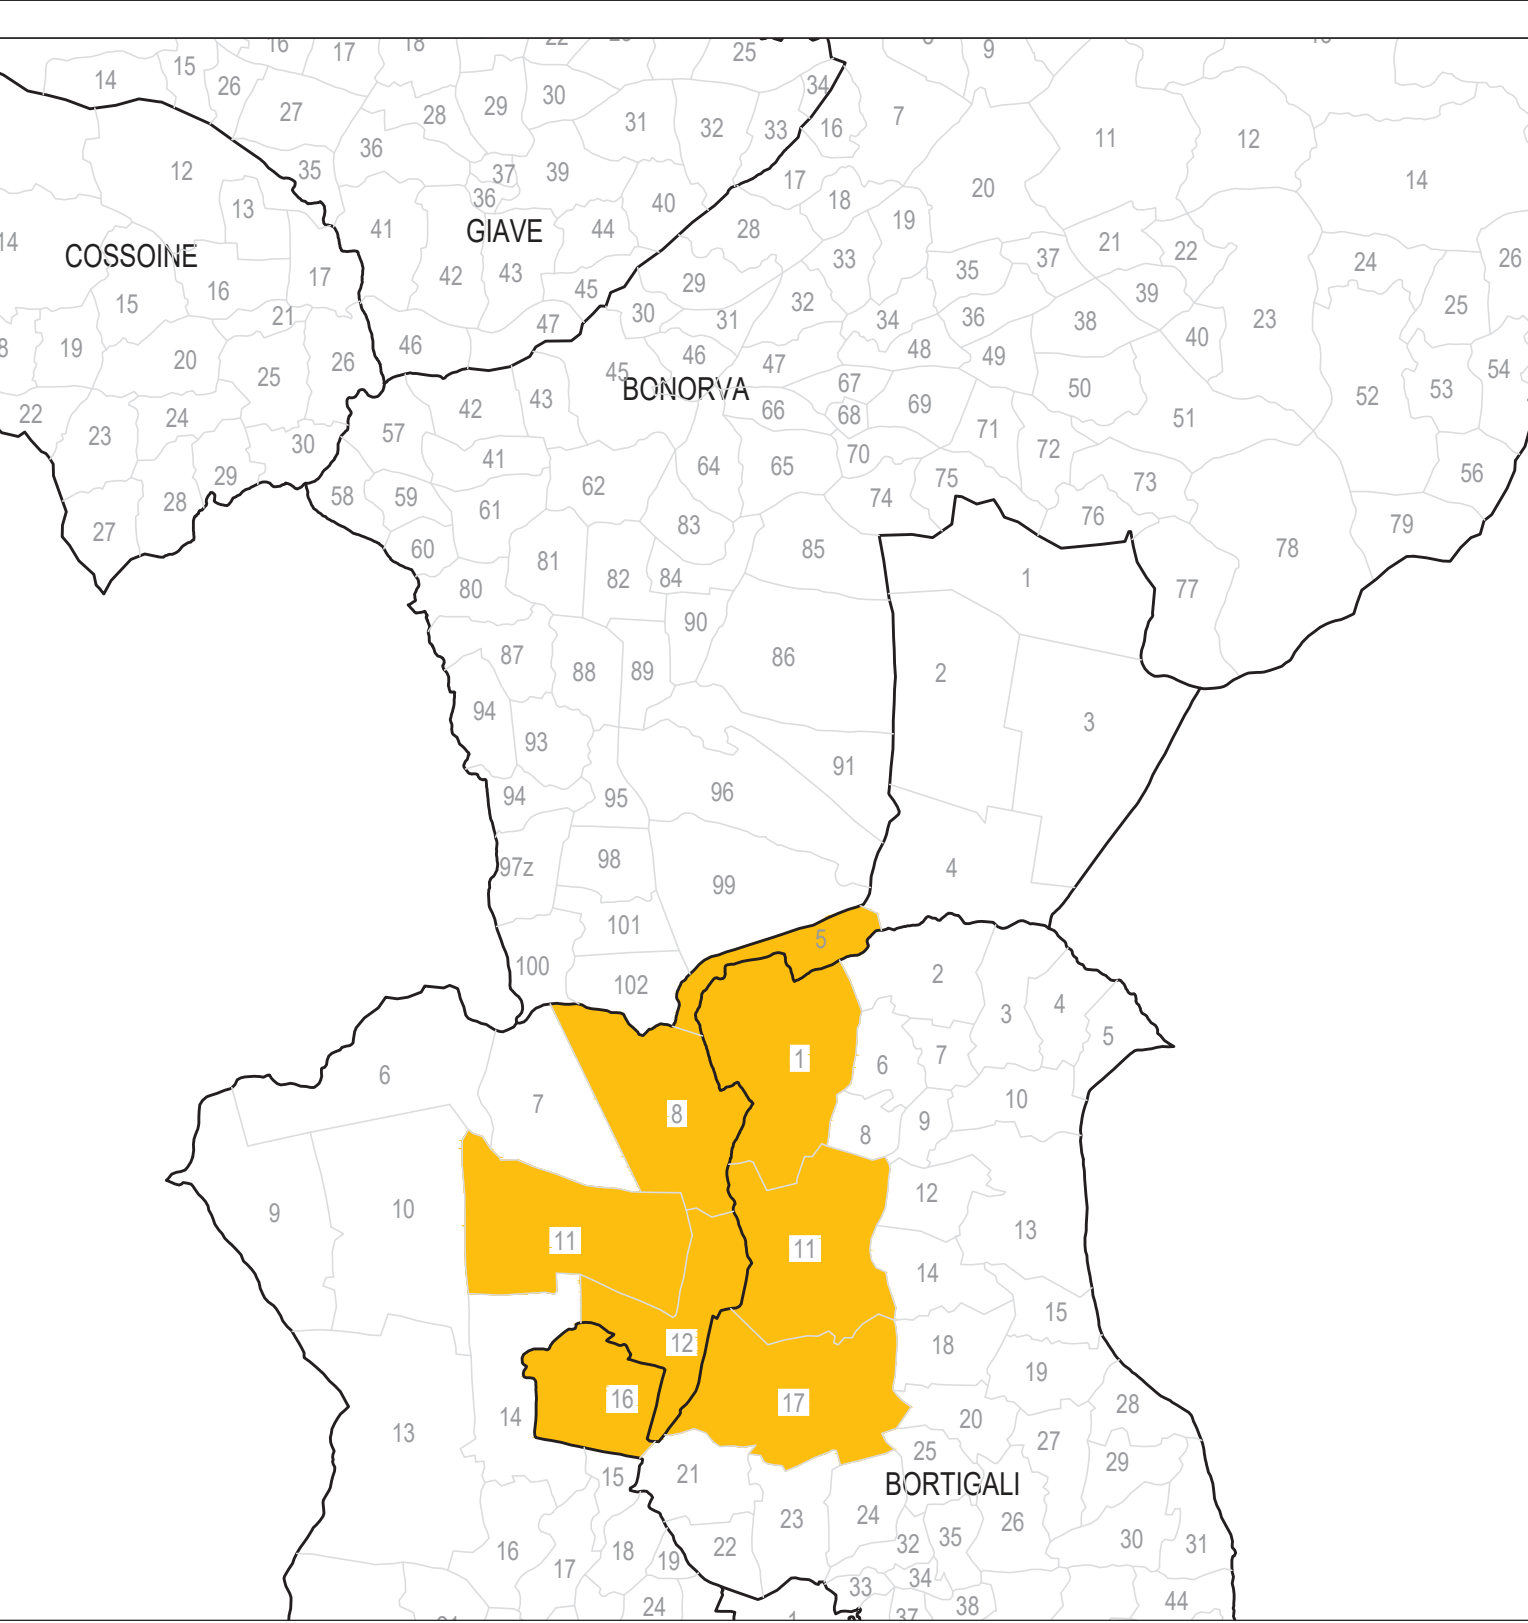
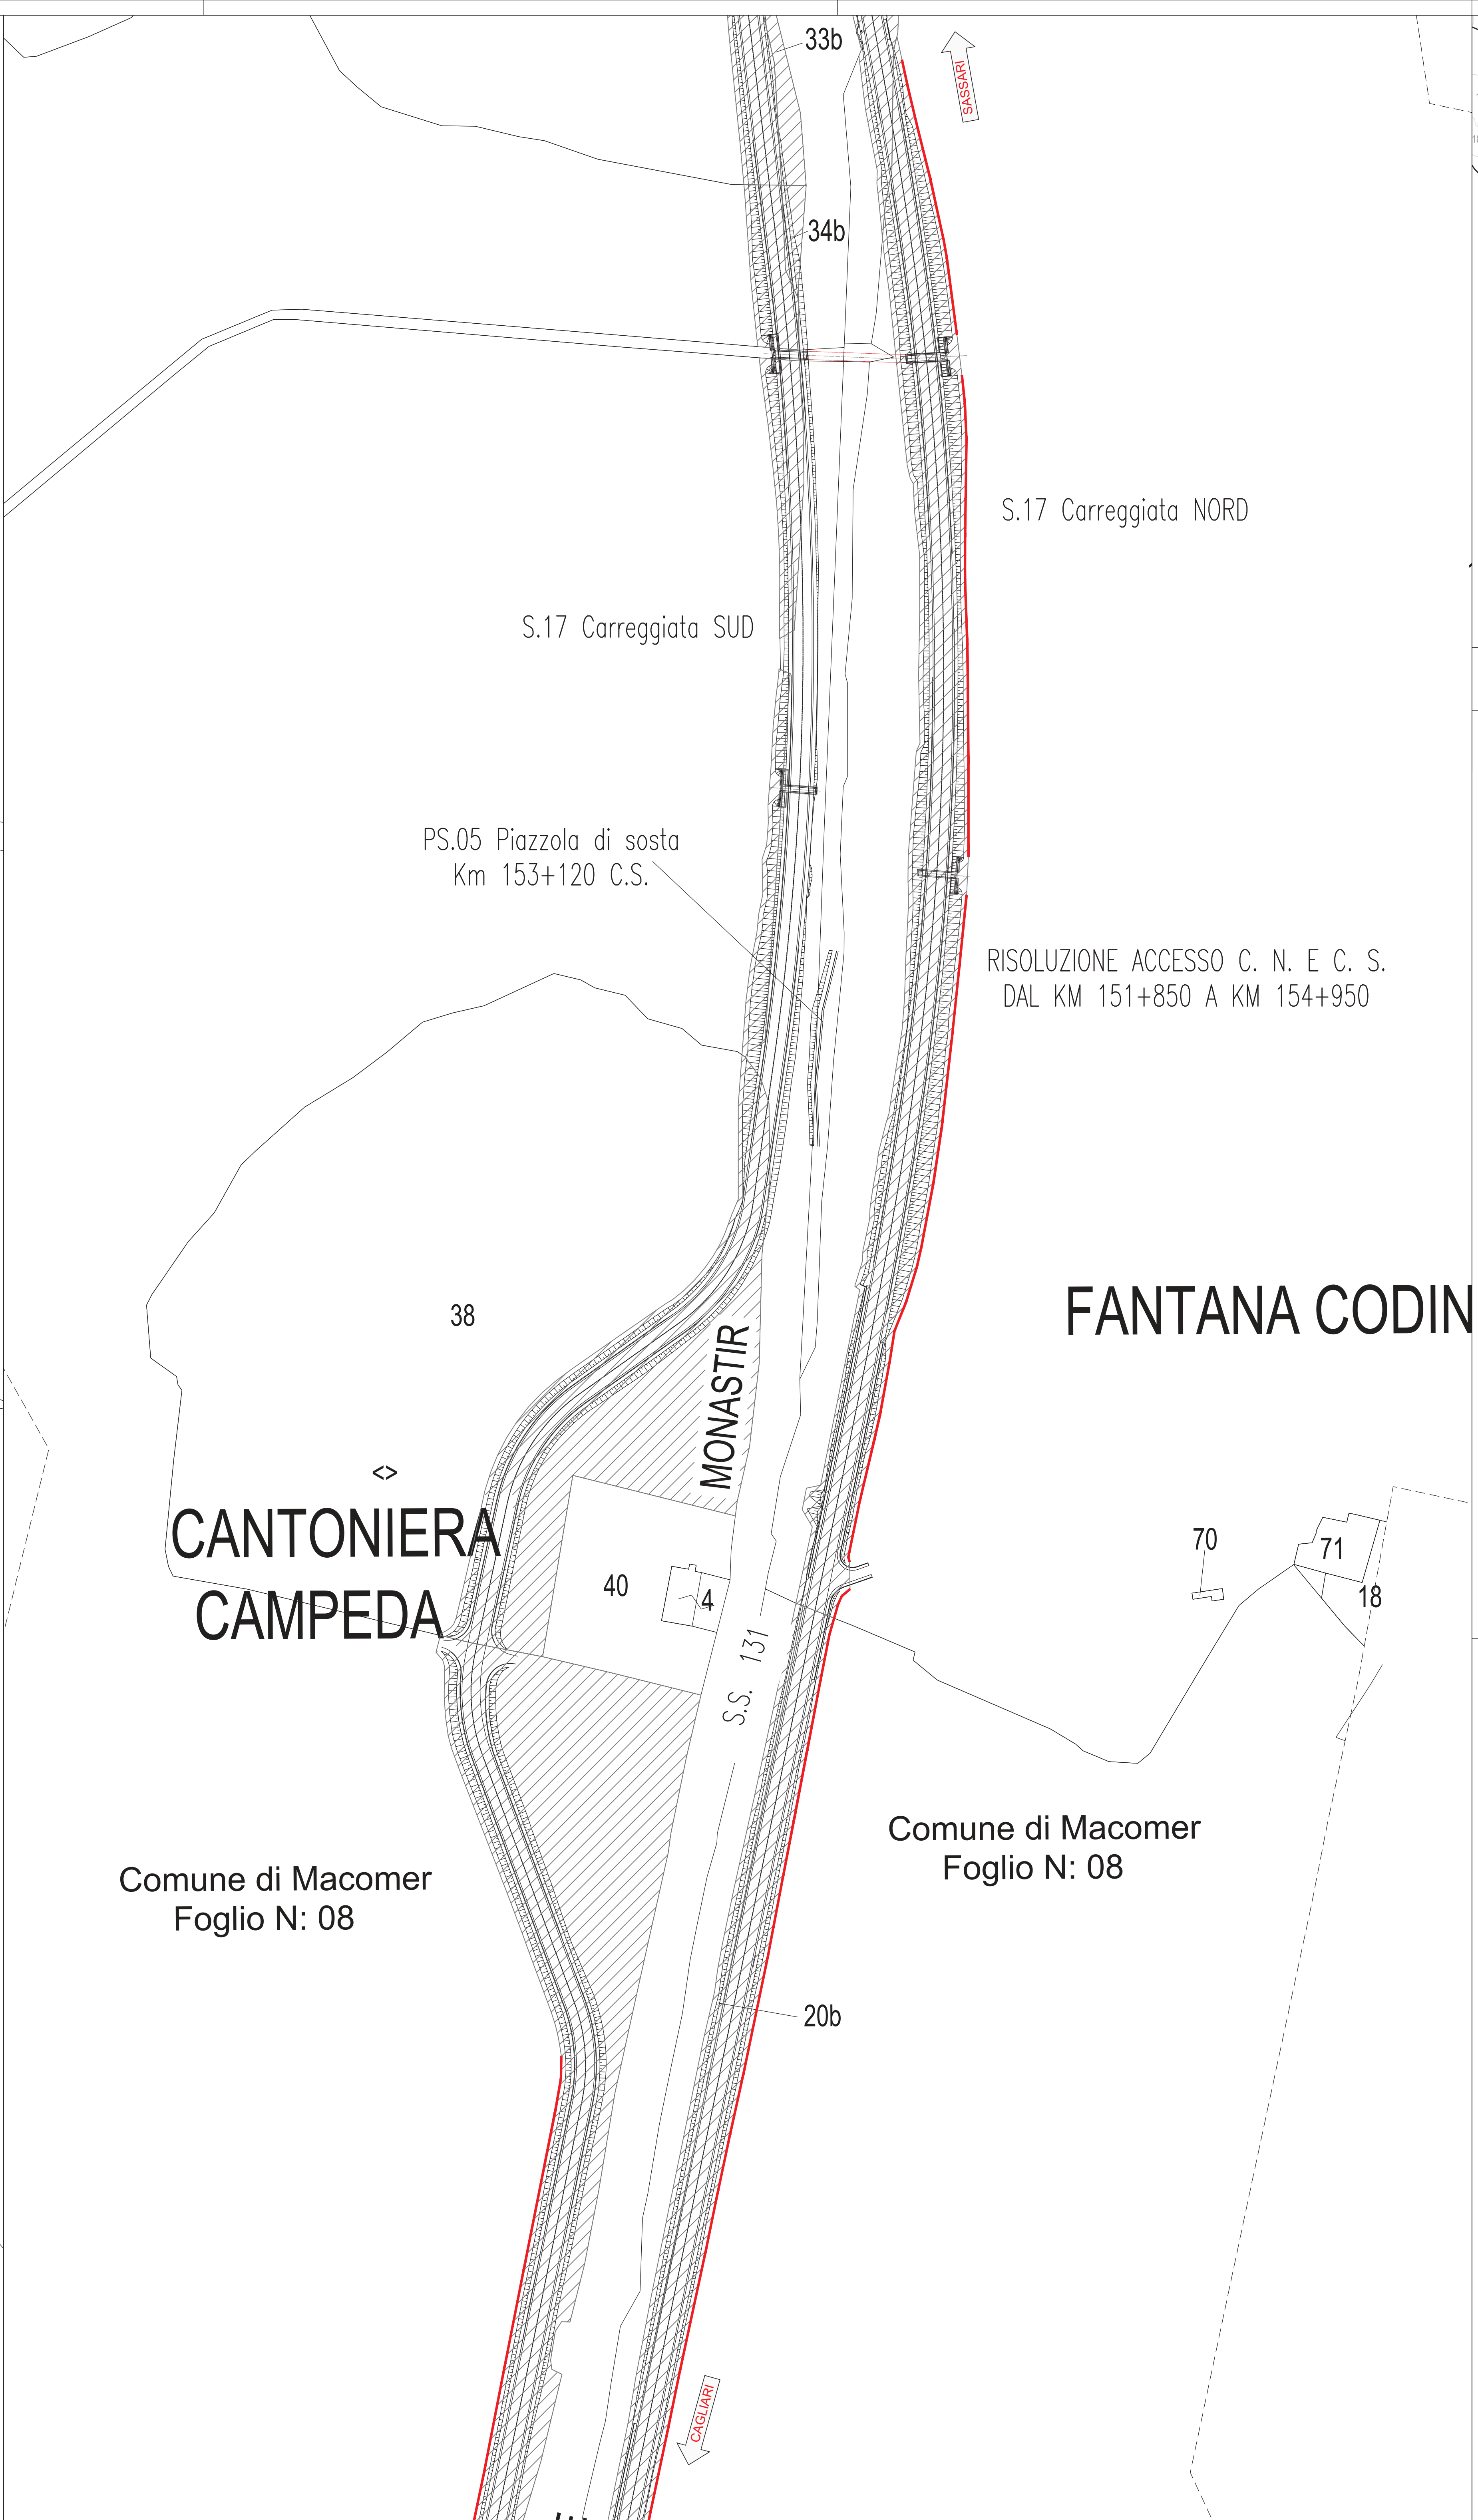
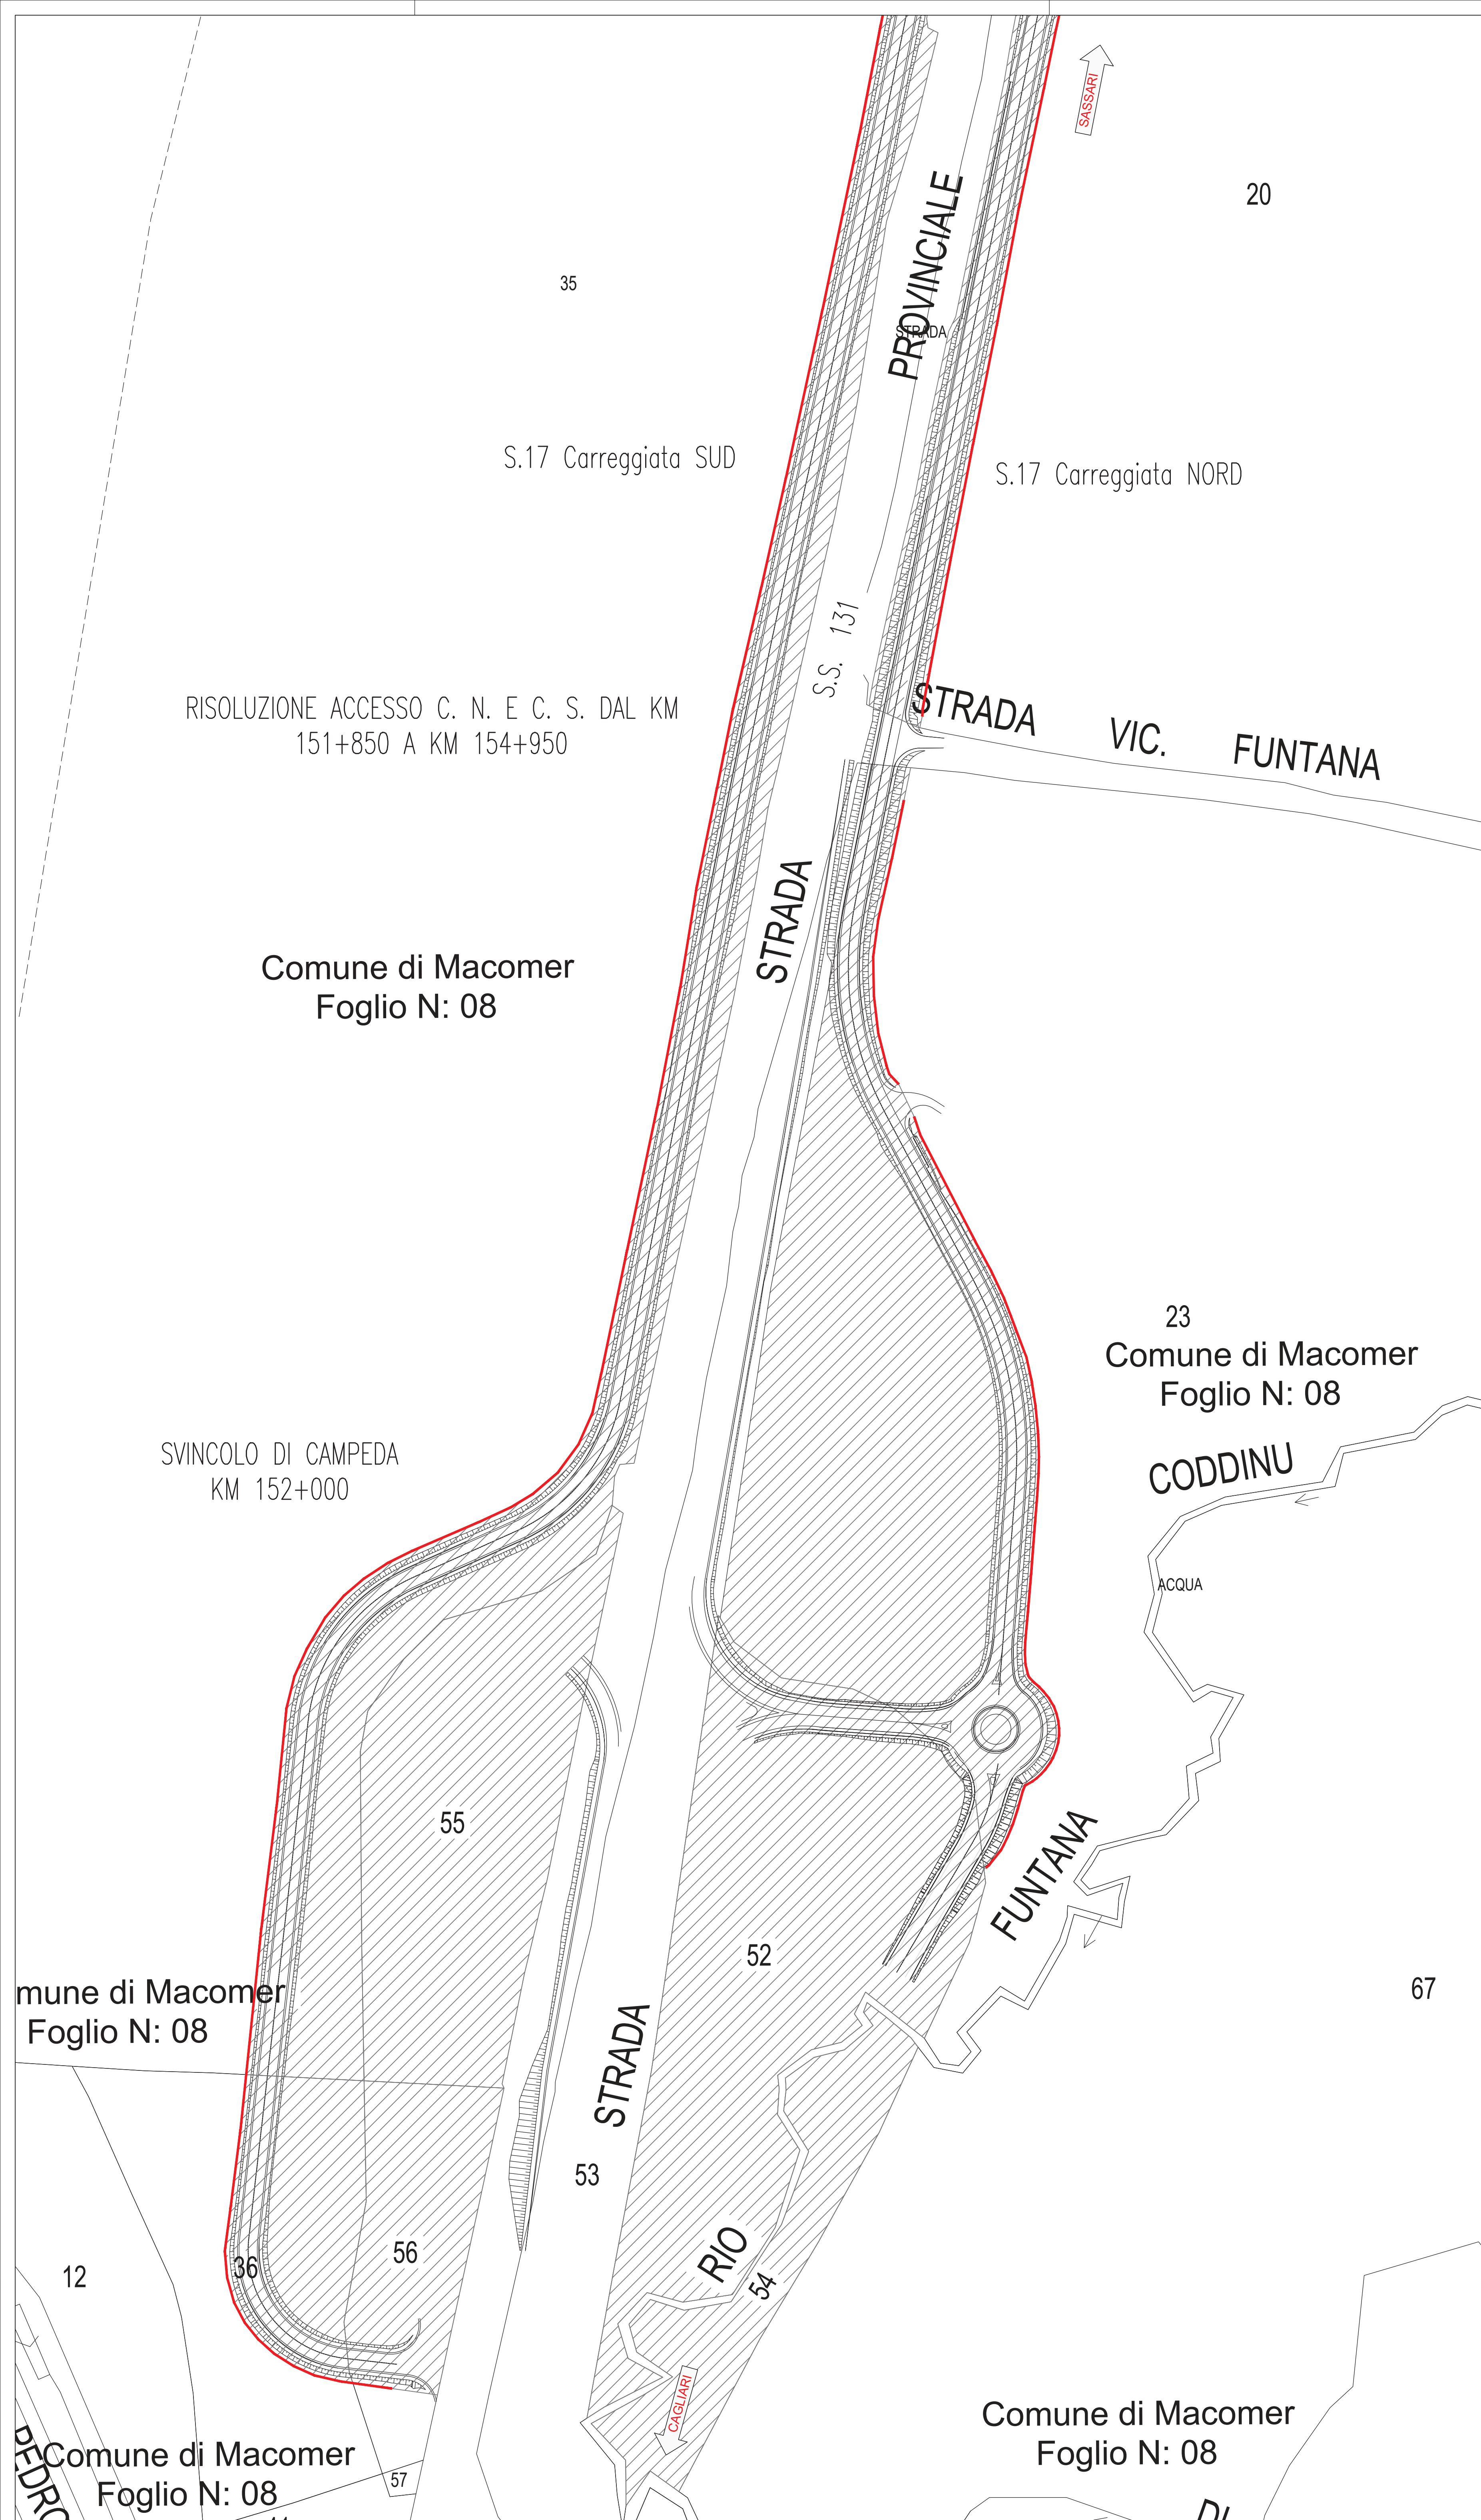


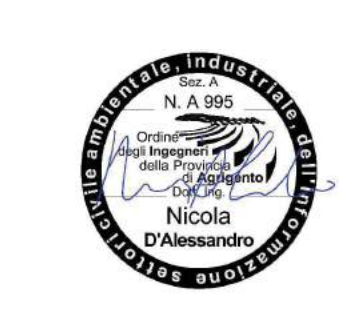

 GRUPPO FS ITALIANE				Direzione Progettazione e Realizzazione Lavori			
S.S.131 DI "CARLO FELICE" Adeguamento e messa in sicurezza della S.S.131 Risoluzione dei nodi critici 2° stralcio dal km 108+300 al km 158+000							
PROGETTO ESECUTIVO				CA284			
R.T.I. di PROGETTAZIONE:				Mandataria		Mandante	
 PRO-ITER Via G.B. Sommariva n°15 20125 - Milano Tel. 02 6767011 www.pro-iter.it email: mail@pro-iter.it				 SIP Via Ardenne n°13 50100 Agrigento Tel. 0922 421007 email: dettagli@pro-iter.it		 SIP Via Ardenne n°13 50100 Agrigento Tel. 0922 421007 email: dettagli@pro-iter.it	
PROGETTISTI: Ing. Riccardo Fornacioli - Pro-Iter srl (integratore prestazioni specialistiche) Ordine Ing. di Milano n. 18045 Ing. Nicola D'Allesandro - Delta Ingegneria srl Ordine Ing. di Agrigento n. 8995				 SIP Via Ardenne n°13 50100 Agrigento Tel. 0922 421007 email: dettagli@pro-iter.it			
IL GEOLOGO Dott. Geol. Massimo Mezzanocchia - Pro-Iter srl Albo Geol. Lombardia n. A762				 SIP Via Ardenne n°13 50100 Agrigento Tel. 0922 421007 email: dettagli@pro-iter.it			
COORDINATORE PER LA SICUREZZA IN FASE DI PROGETTAZIONE Ing. Diego Ciccarelli Ordine Ing. di Milano n. 15813							
VISTO IL RESP. DEL PROCEDIMENTO Dott. Ing. Salvatore Frasca							
PROTOCOLLO		DATA					
ESPROPRI RISOLUZIONE DEGLI ACCESSI Planimetria catastale - Accessi dal Km 152+300 al Km 152+900							
CODICE PROGETTO		NOME FILE		REVISIONE		SCALA	
PROGETTO		S00ES00ESPPC12A		A		1:1000	
LIV. PROG.		N. PROG.		CODICE ELAB.			
D		E		S			
C							
B							
A							
REV.		DESCRIZIONE		DATA		REDAITTO	
						VERIFICATO	
						APPROVATO	