
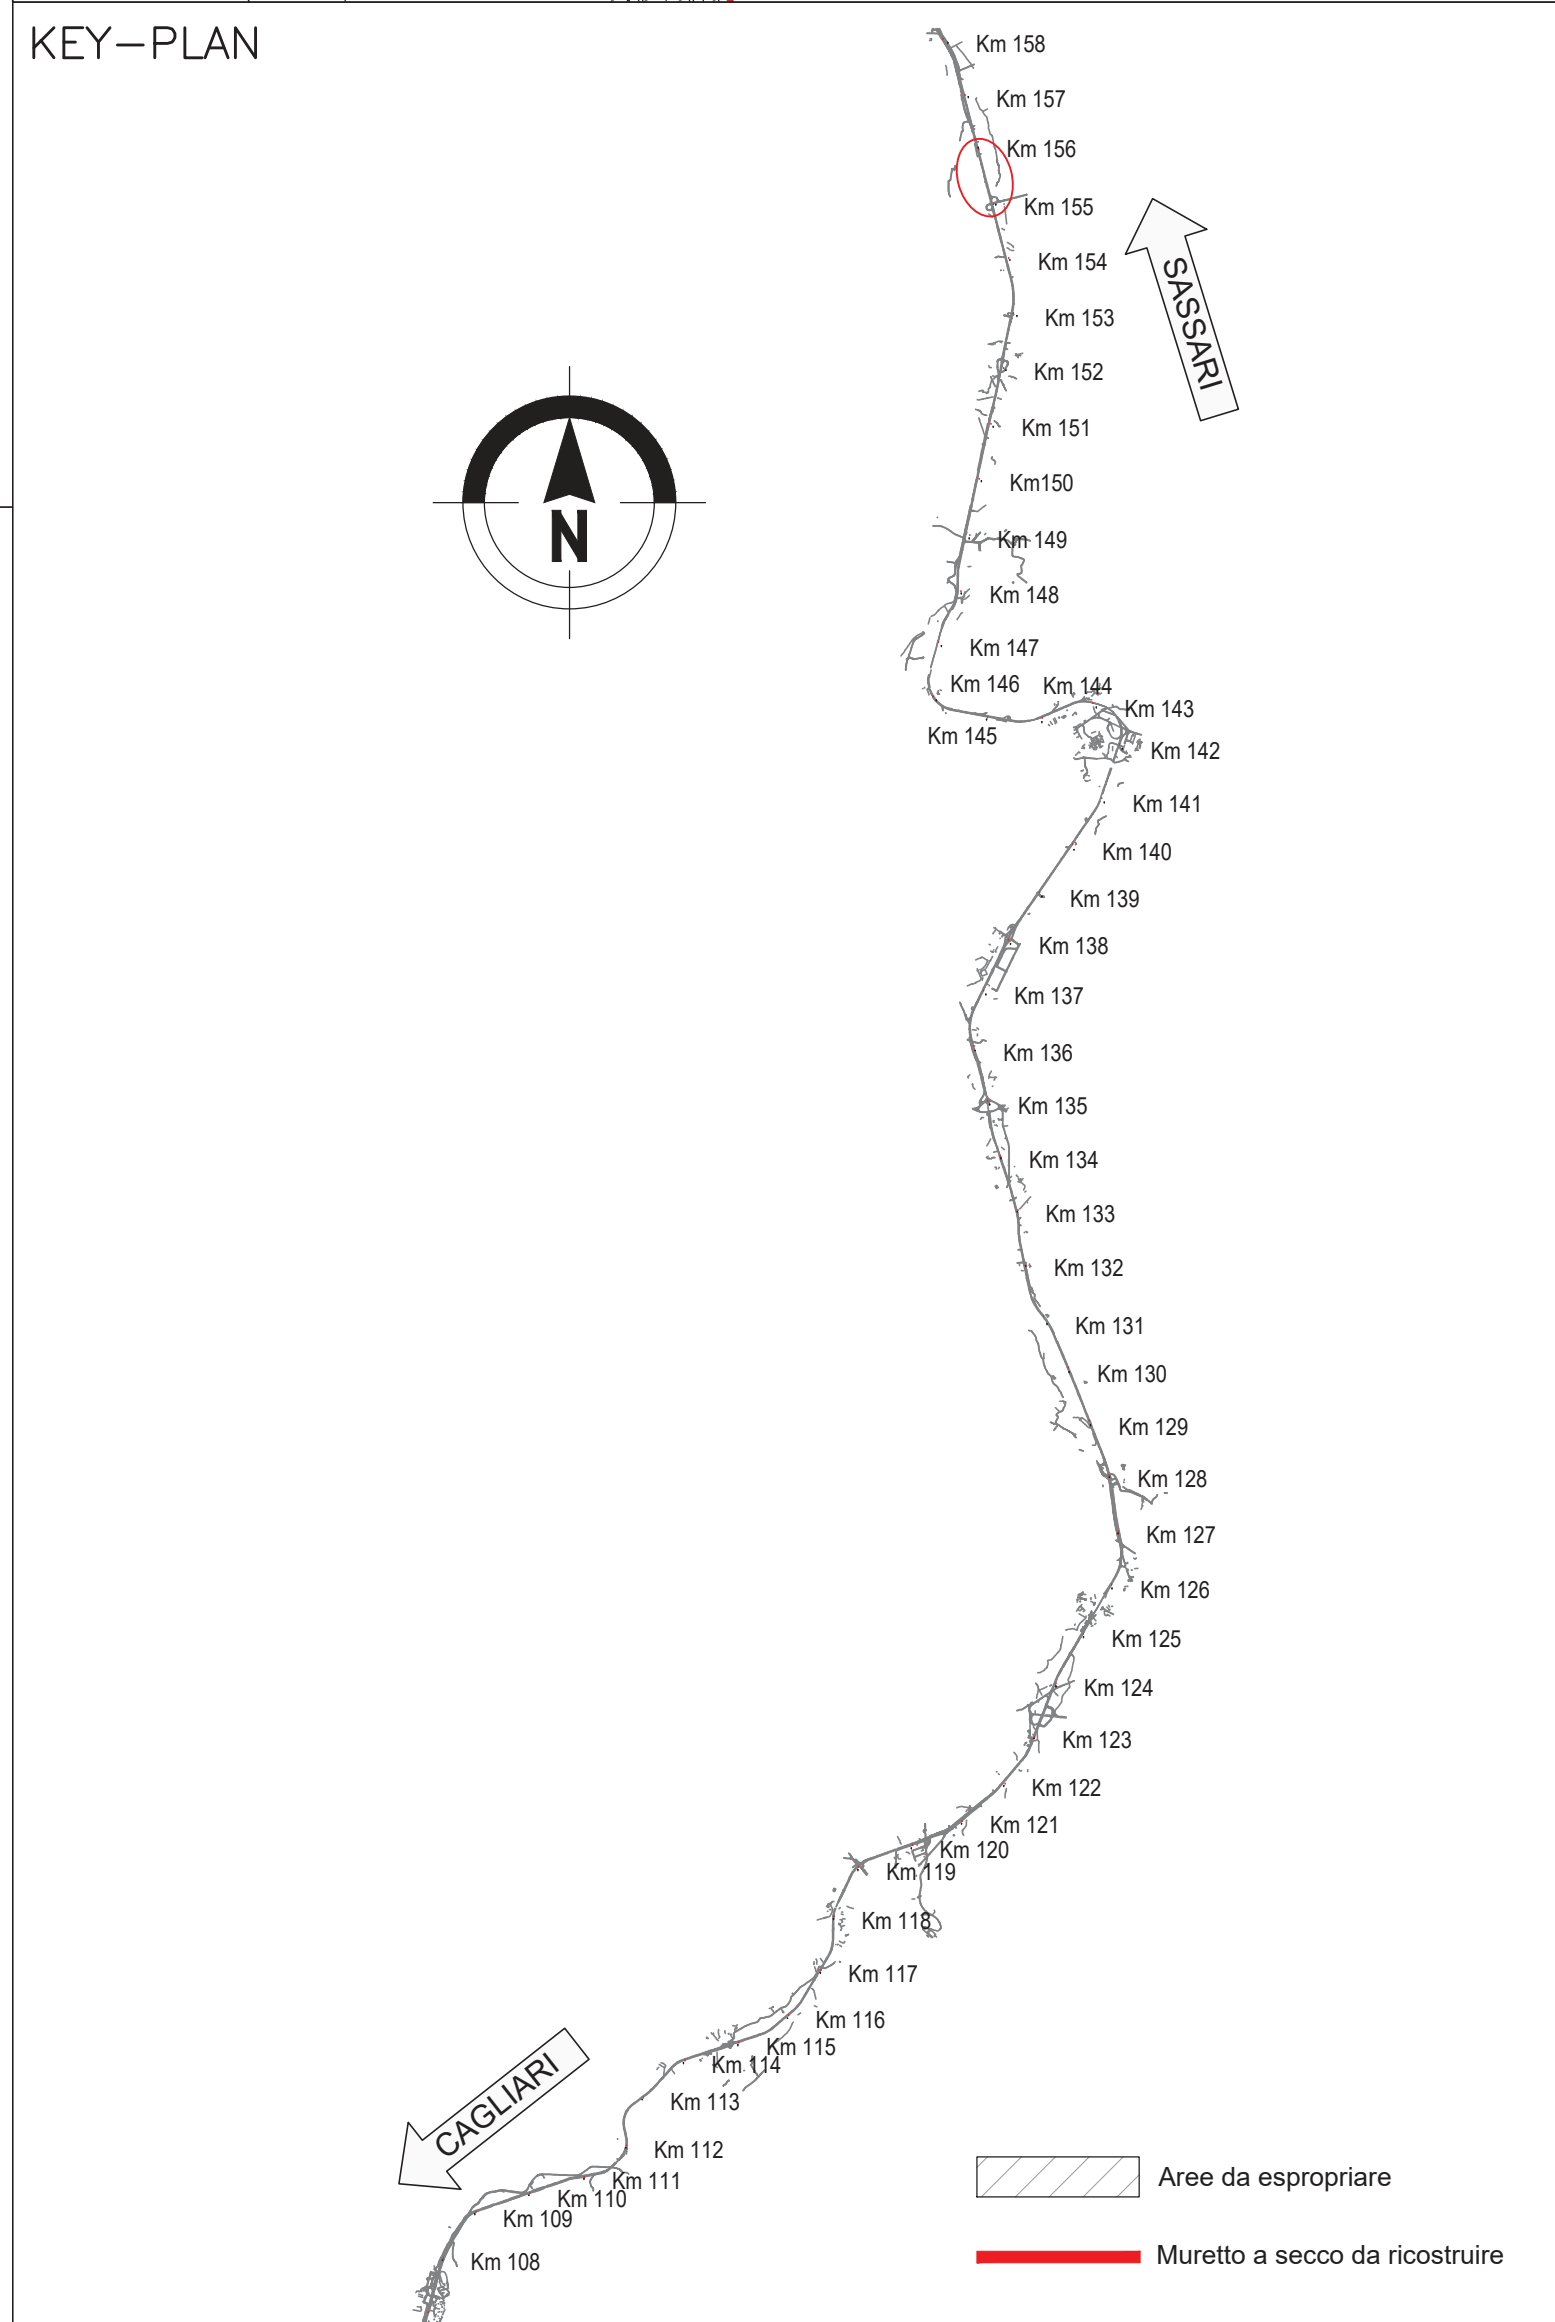
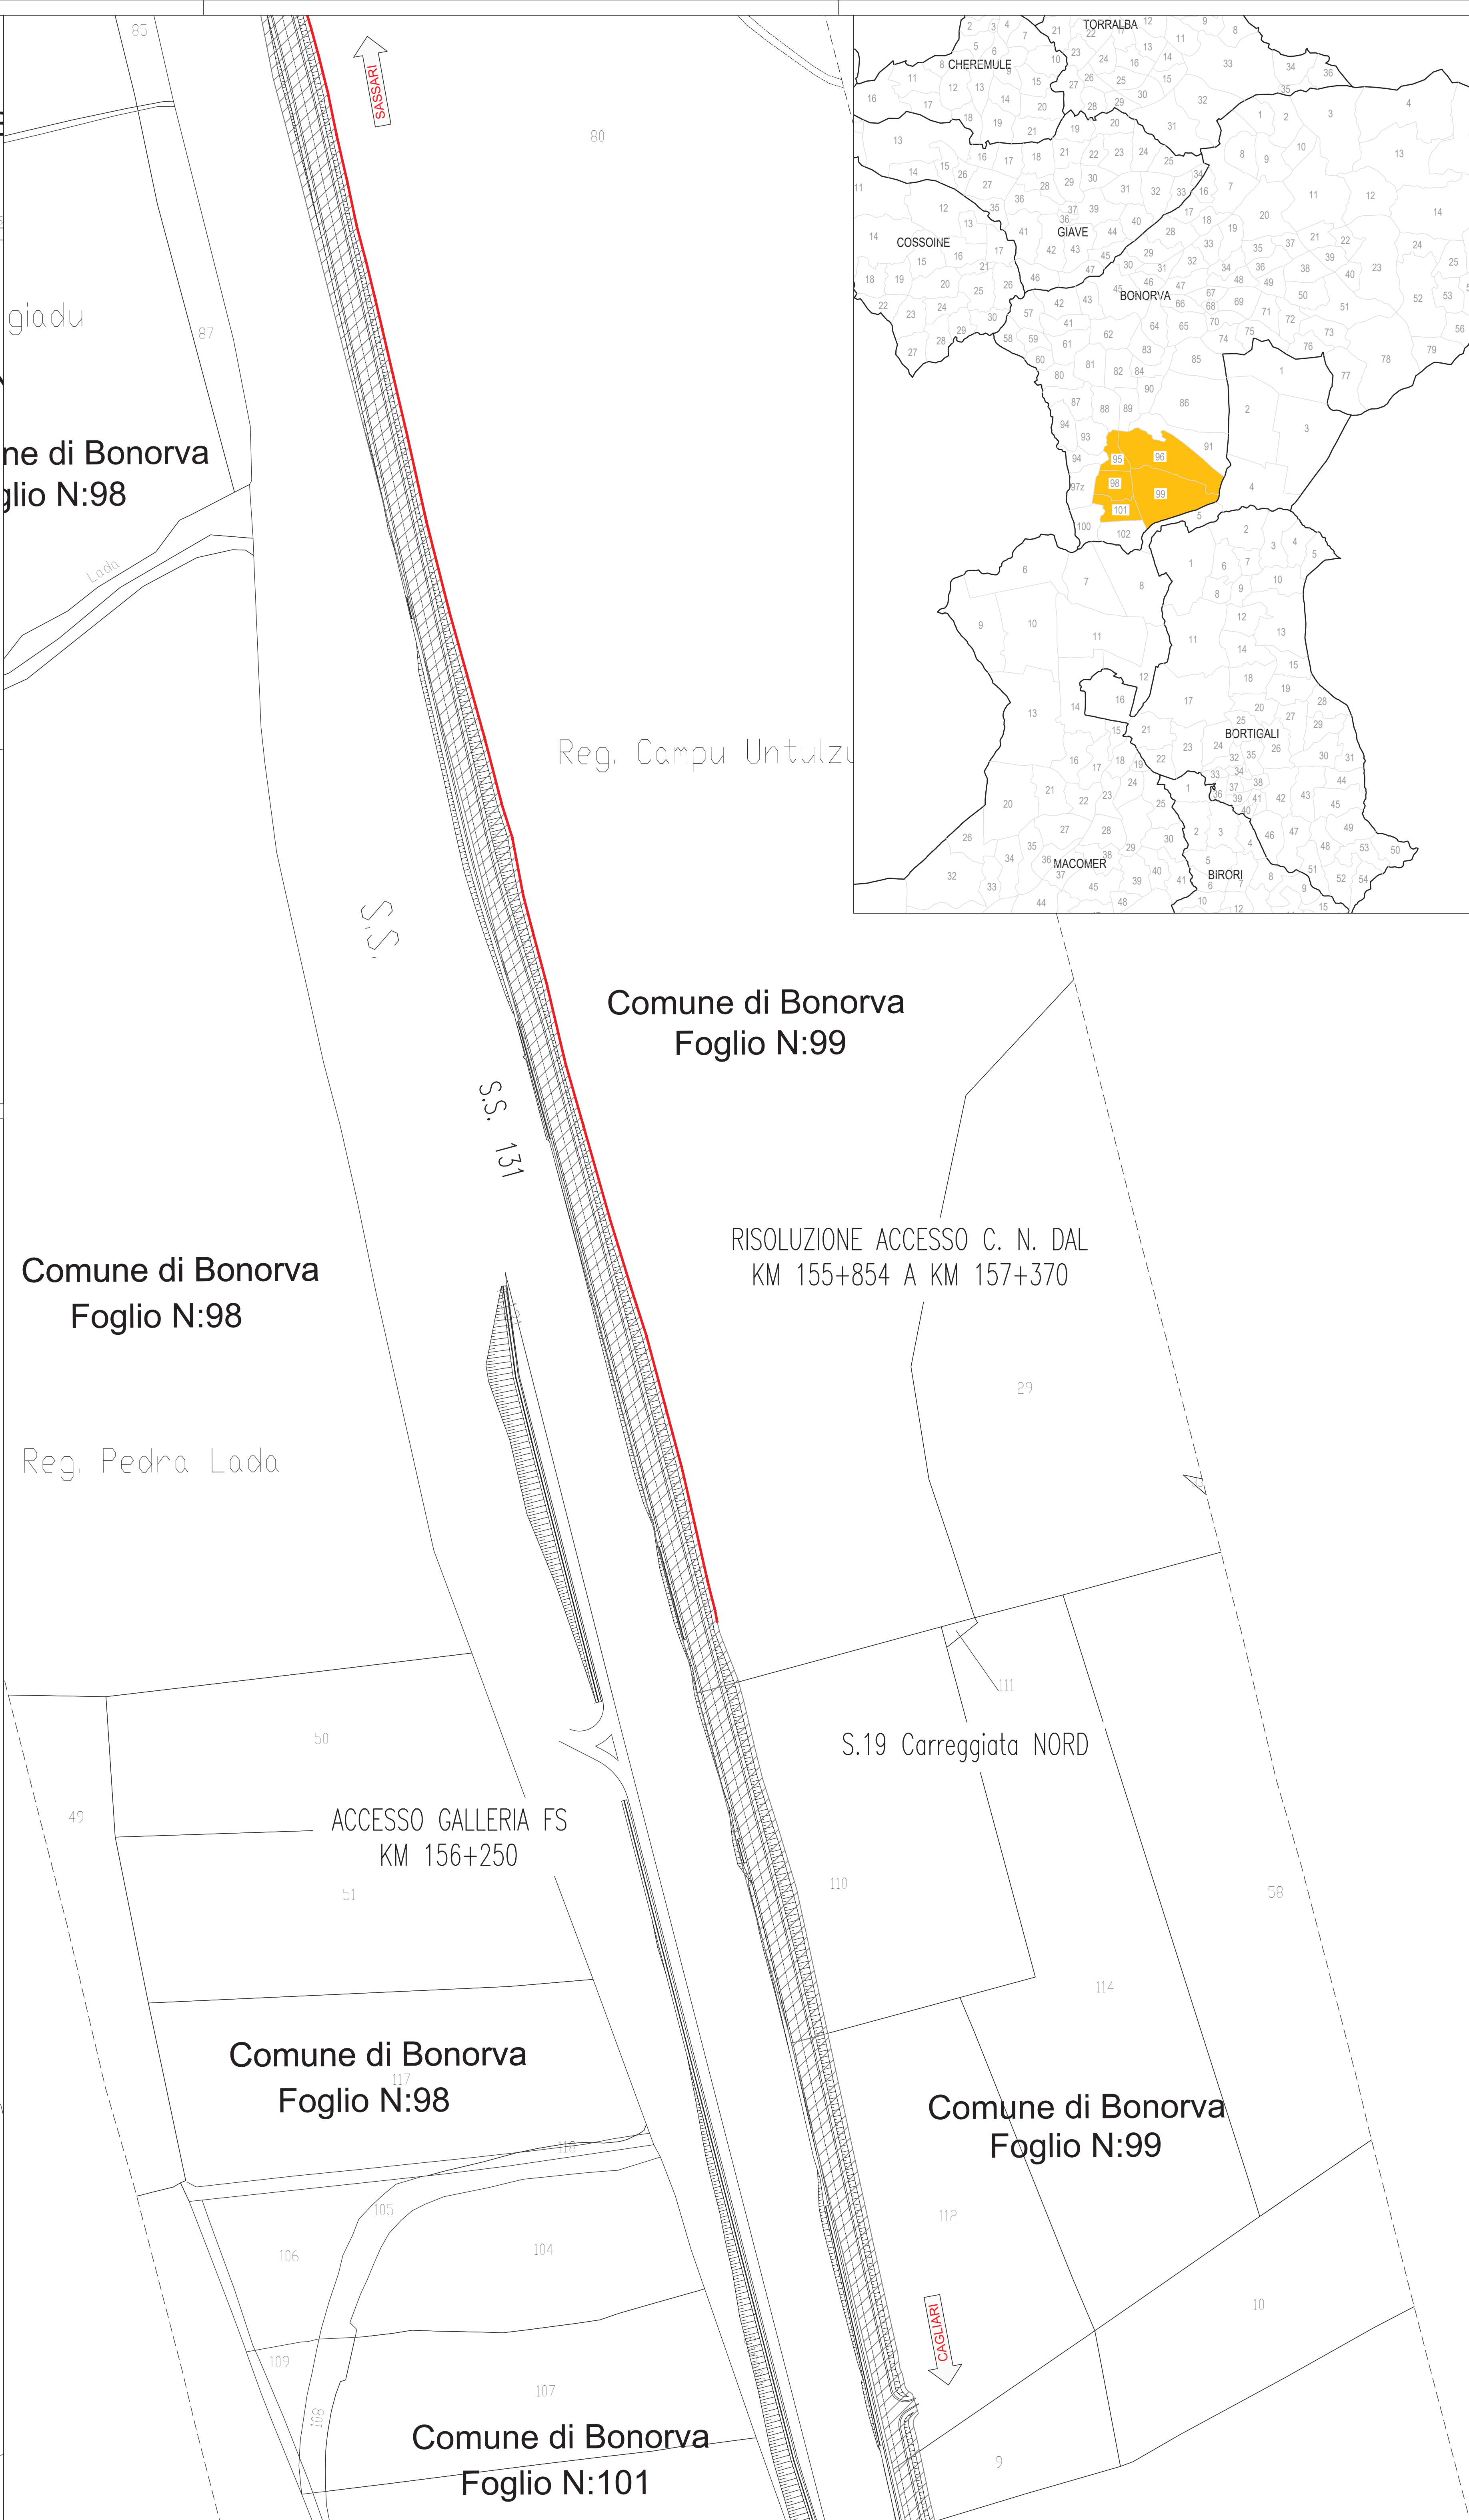


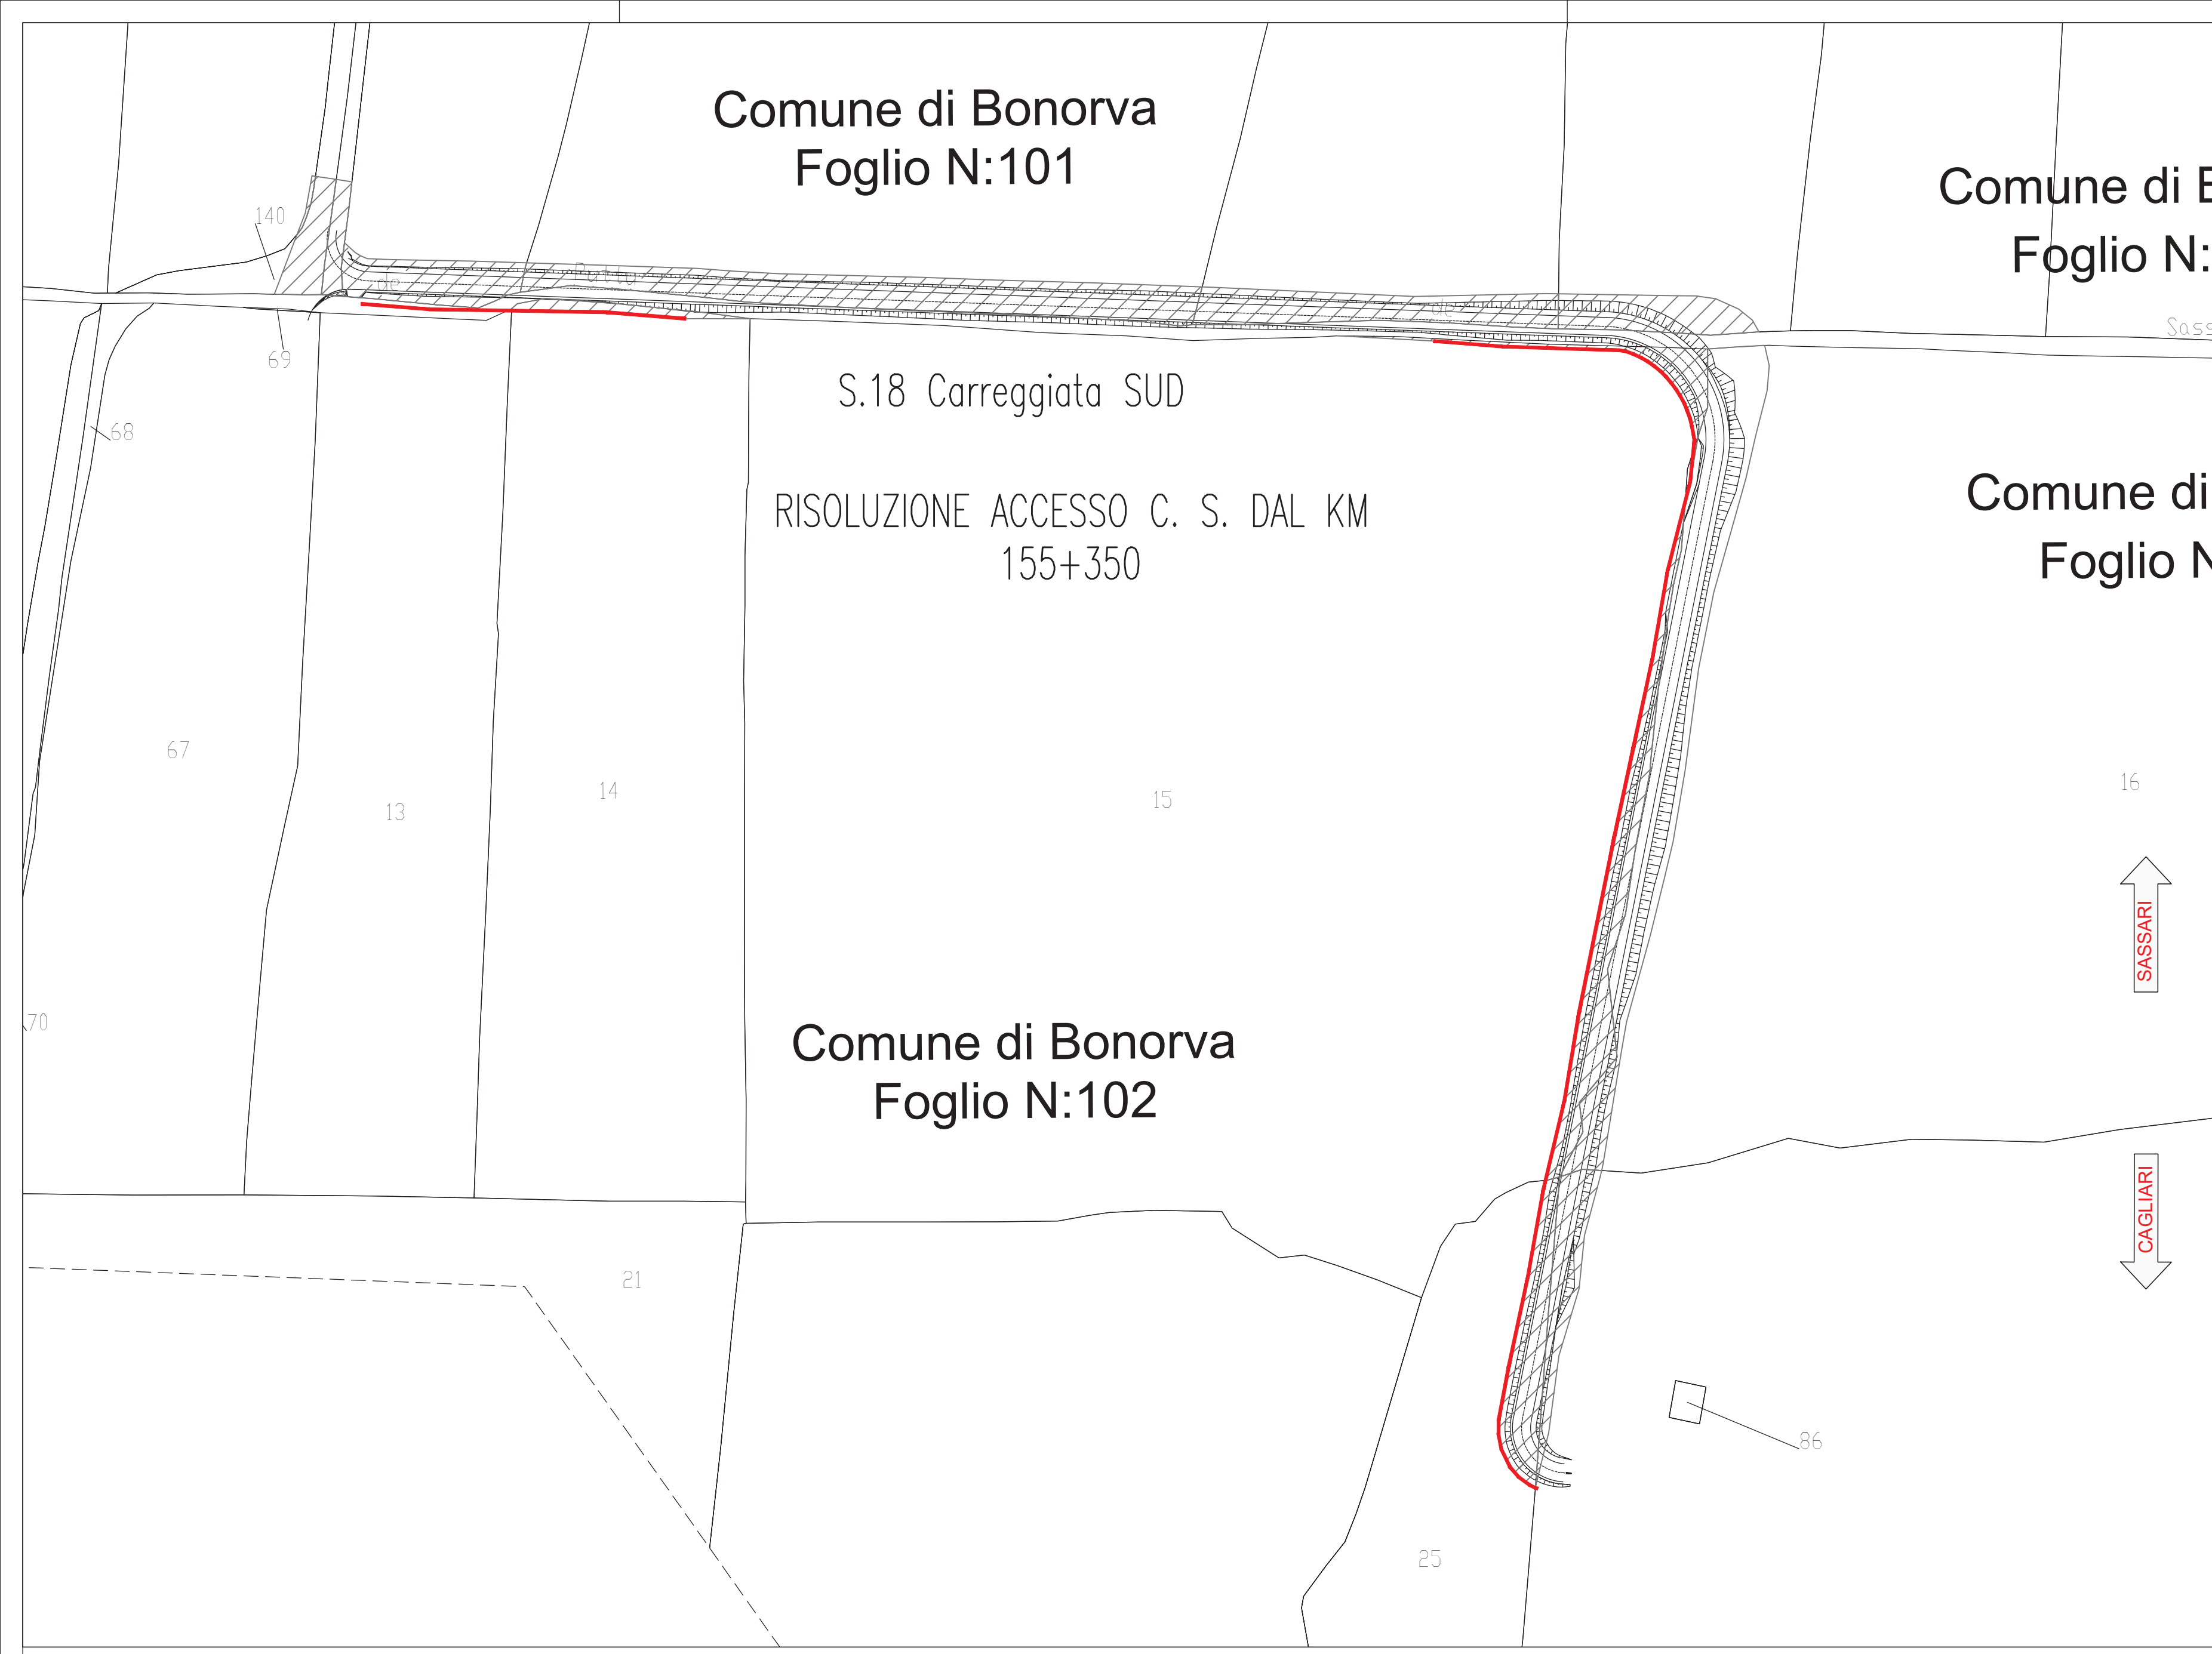

anas
GRUPPO FS ITALIANE

Direzione Progettazione e Realizzazione Lavori

S.S.131 DI "CARLO FELICE"
Adeguamento e messa in sicurezza della S.S.131
Risoluzione dei nodi critici 2°stralcio
dal km 108+300 al km 158+000

PROGETTO ESECUTIVO CA284

R.T.I. di PROGETTAZIONE: Mandataria **PRO-ITER** Via G.B. Sommariva n°3 20125 - Milano Tel. 02 67829111 email: mail@pro-iter.it Mandante **AS** Via Artemide n°13 52100 Arezzo Tel. 0522 421997 email: dettaglio@pro-iter.it

PROGETTISTI:
Ing. Riccardo Fornicelli - Pro-Iter srl (Integratore prestazioni specialistiche)
Ordine Ing. di Milano n. 18045
Ing. Nicola D'Allesandro - Delta Ingegneria srl
Ordine Ing. di Agrigento n. 8995
IL GEOLOGO
Dott. Gen. Massimo Mezzanotte - Pro-Iter srl
Albo Geol. Lombardia n. A762
COORDINATORE PER LA SICUREZZA IN FASE DI PROGETTAZIONE
Ing. Diego Ciccarelli
Ordine Ing. di Milano n. 15813
VISTO IL RESP. DEL PROCEDIMENTO
Dott. Ing. Salvatore Frasca

PROTOCOLLO DATA

ESPROPRI
RISOLUZIONE DEGLI ACCESSI
Planimetria catastale - Accessi dal Km 155+500 al Km 156+600

CODICE PROGETTO	NOVE FILE	REVISIONE	SCALA
PROGETTO	S00E900ESPPC14A		
PRODOTTO	L0P1L5Q E 1901		
CODICE ELAB.	S00E900ESPPC14		
D			
C			
B			
A			
REV.	REVISIONE PER ISTRUTTORIA, VERIFICA E CONTROLLI D.LGS. 35/11	Aprile 2021	Ing. D. STALESSANDRO Ing. M. CARLINO Ing. A. STALESSANDRO
DESCRIZIONE		DATA	REDATTO VERIFICATO APPROVATO