

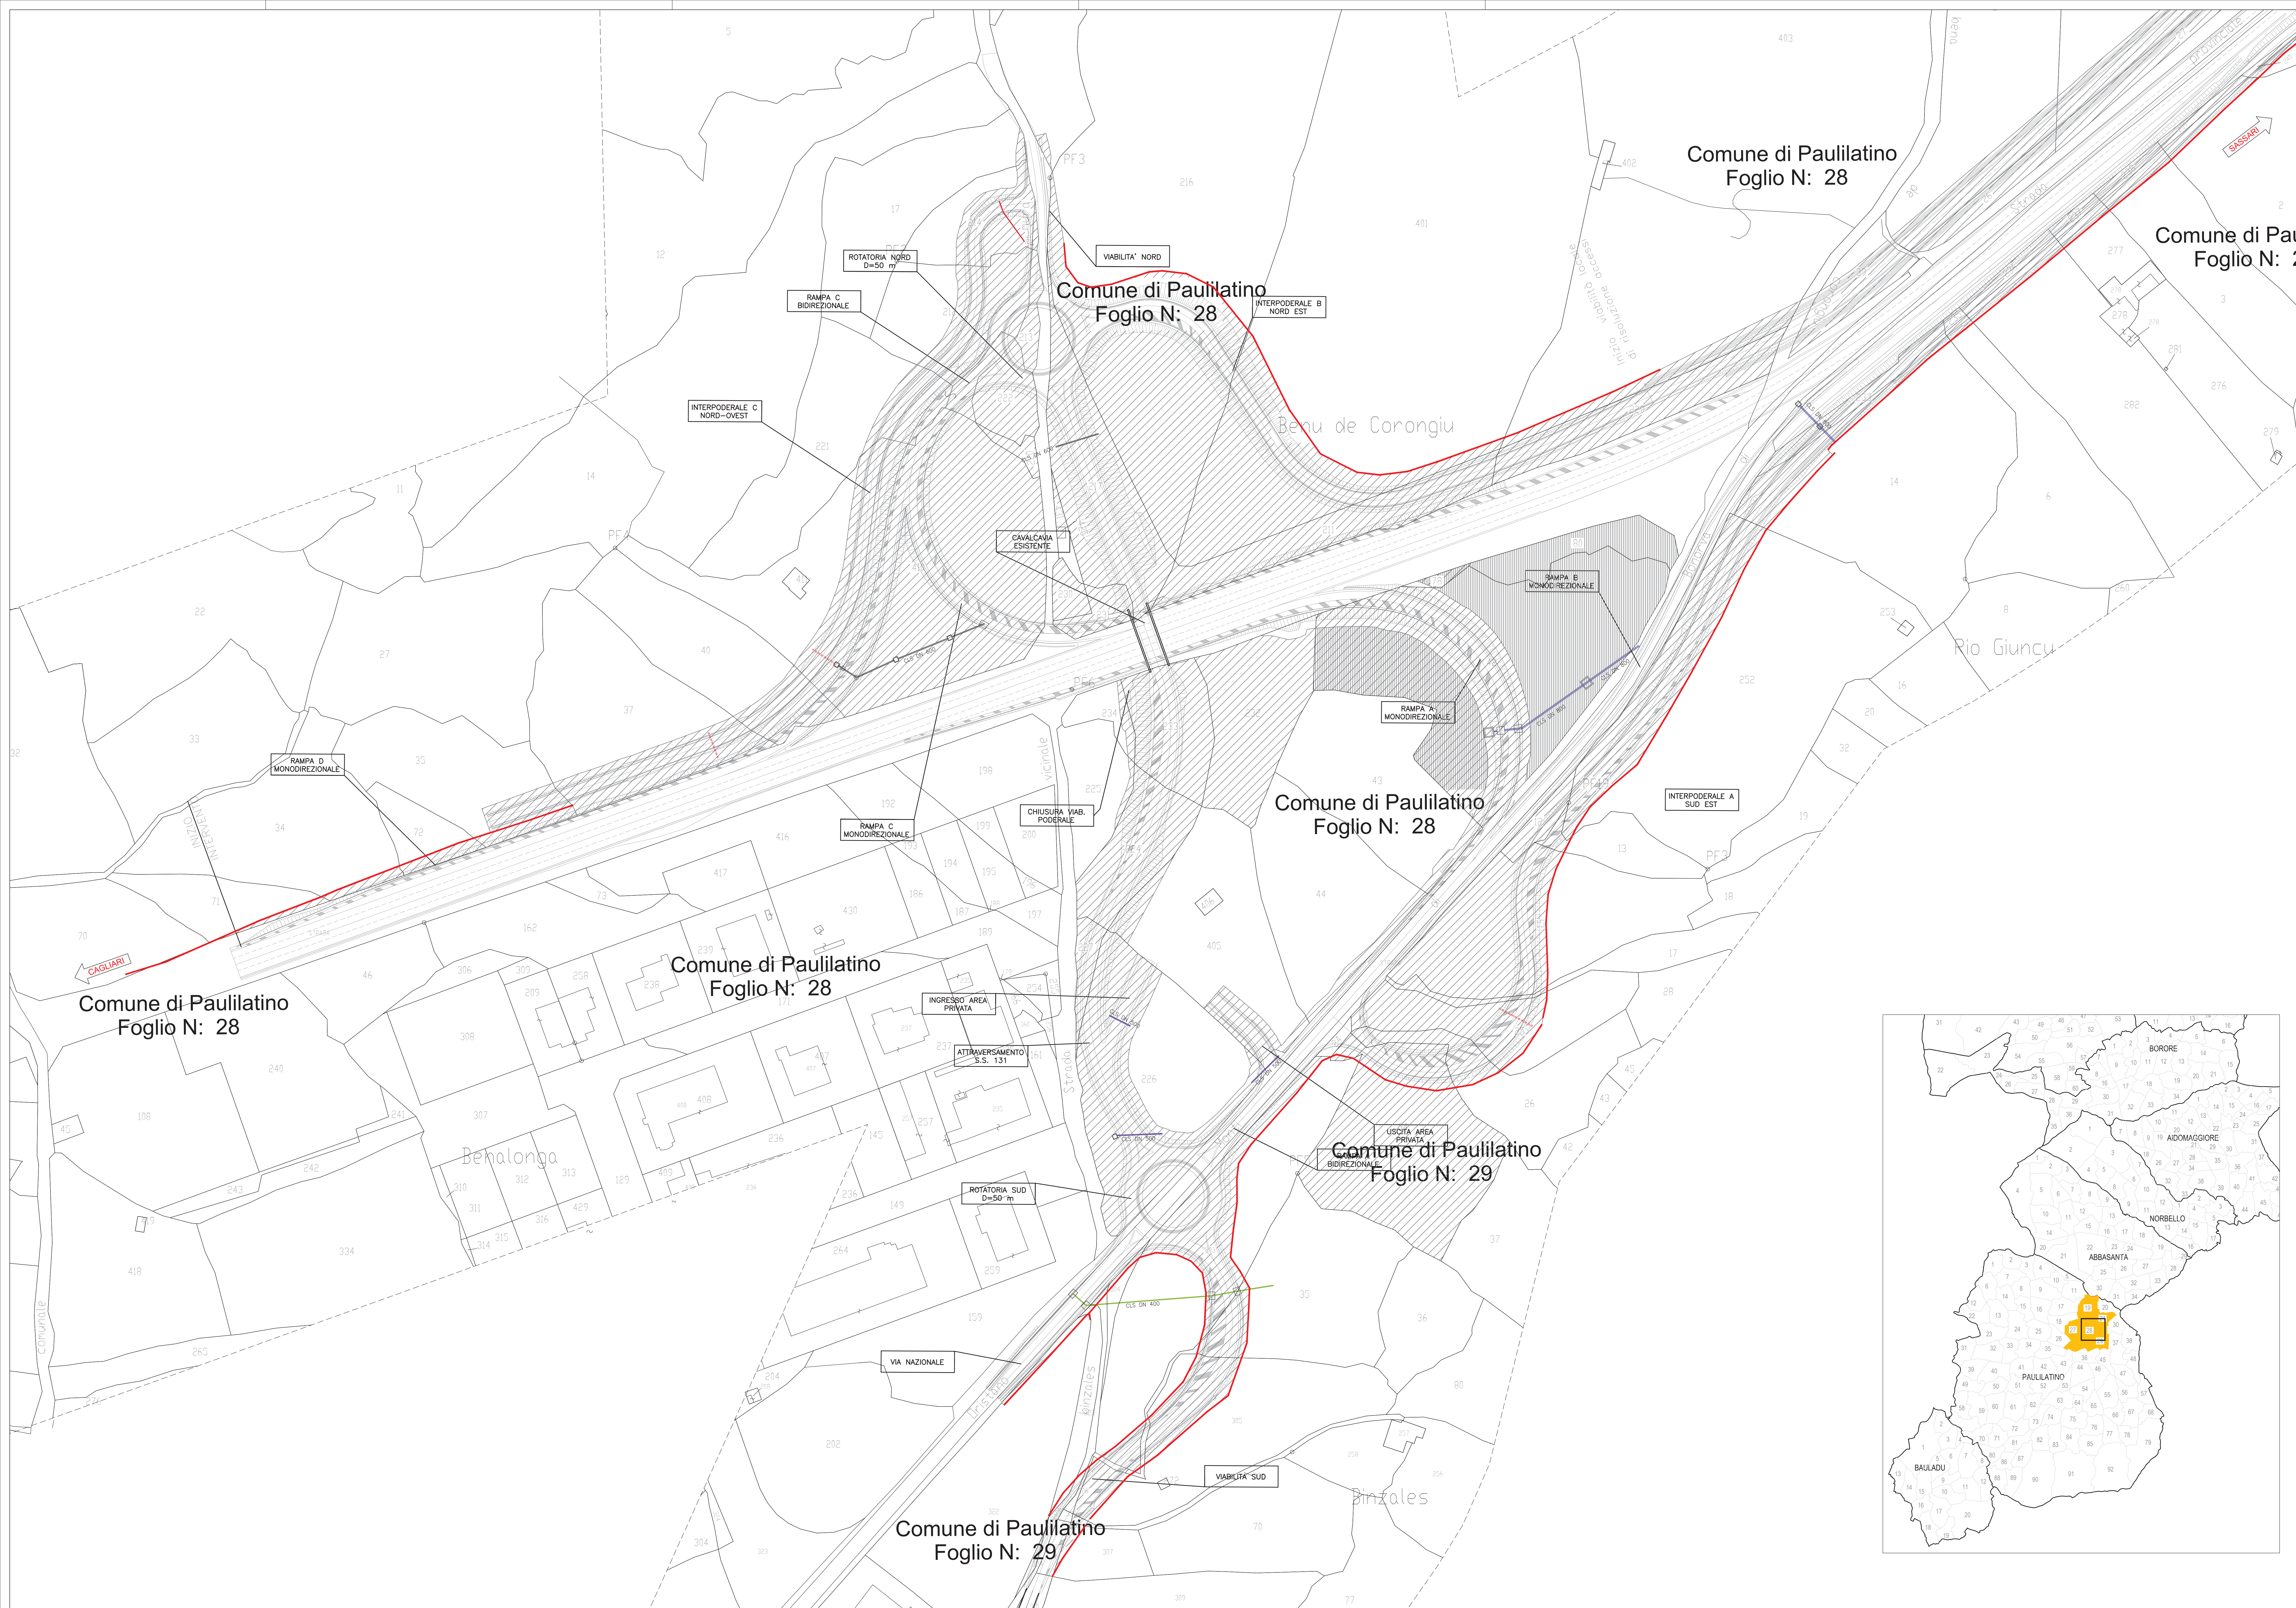
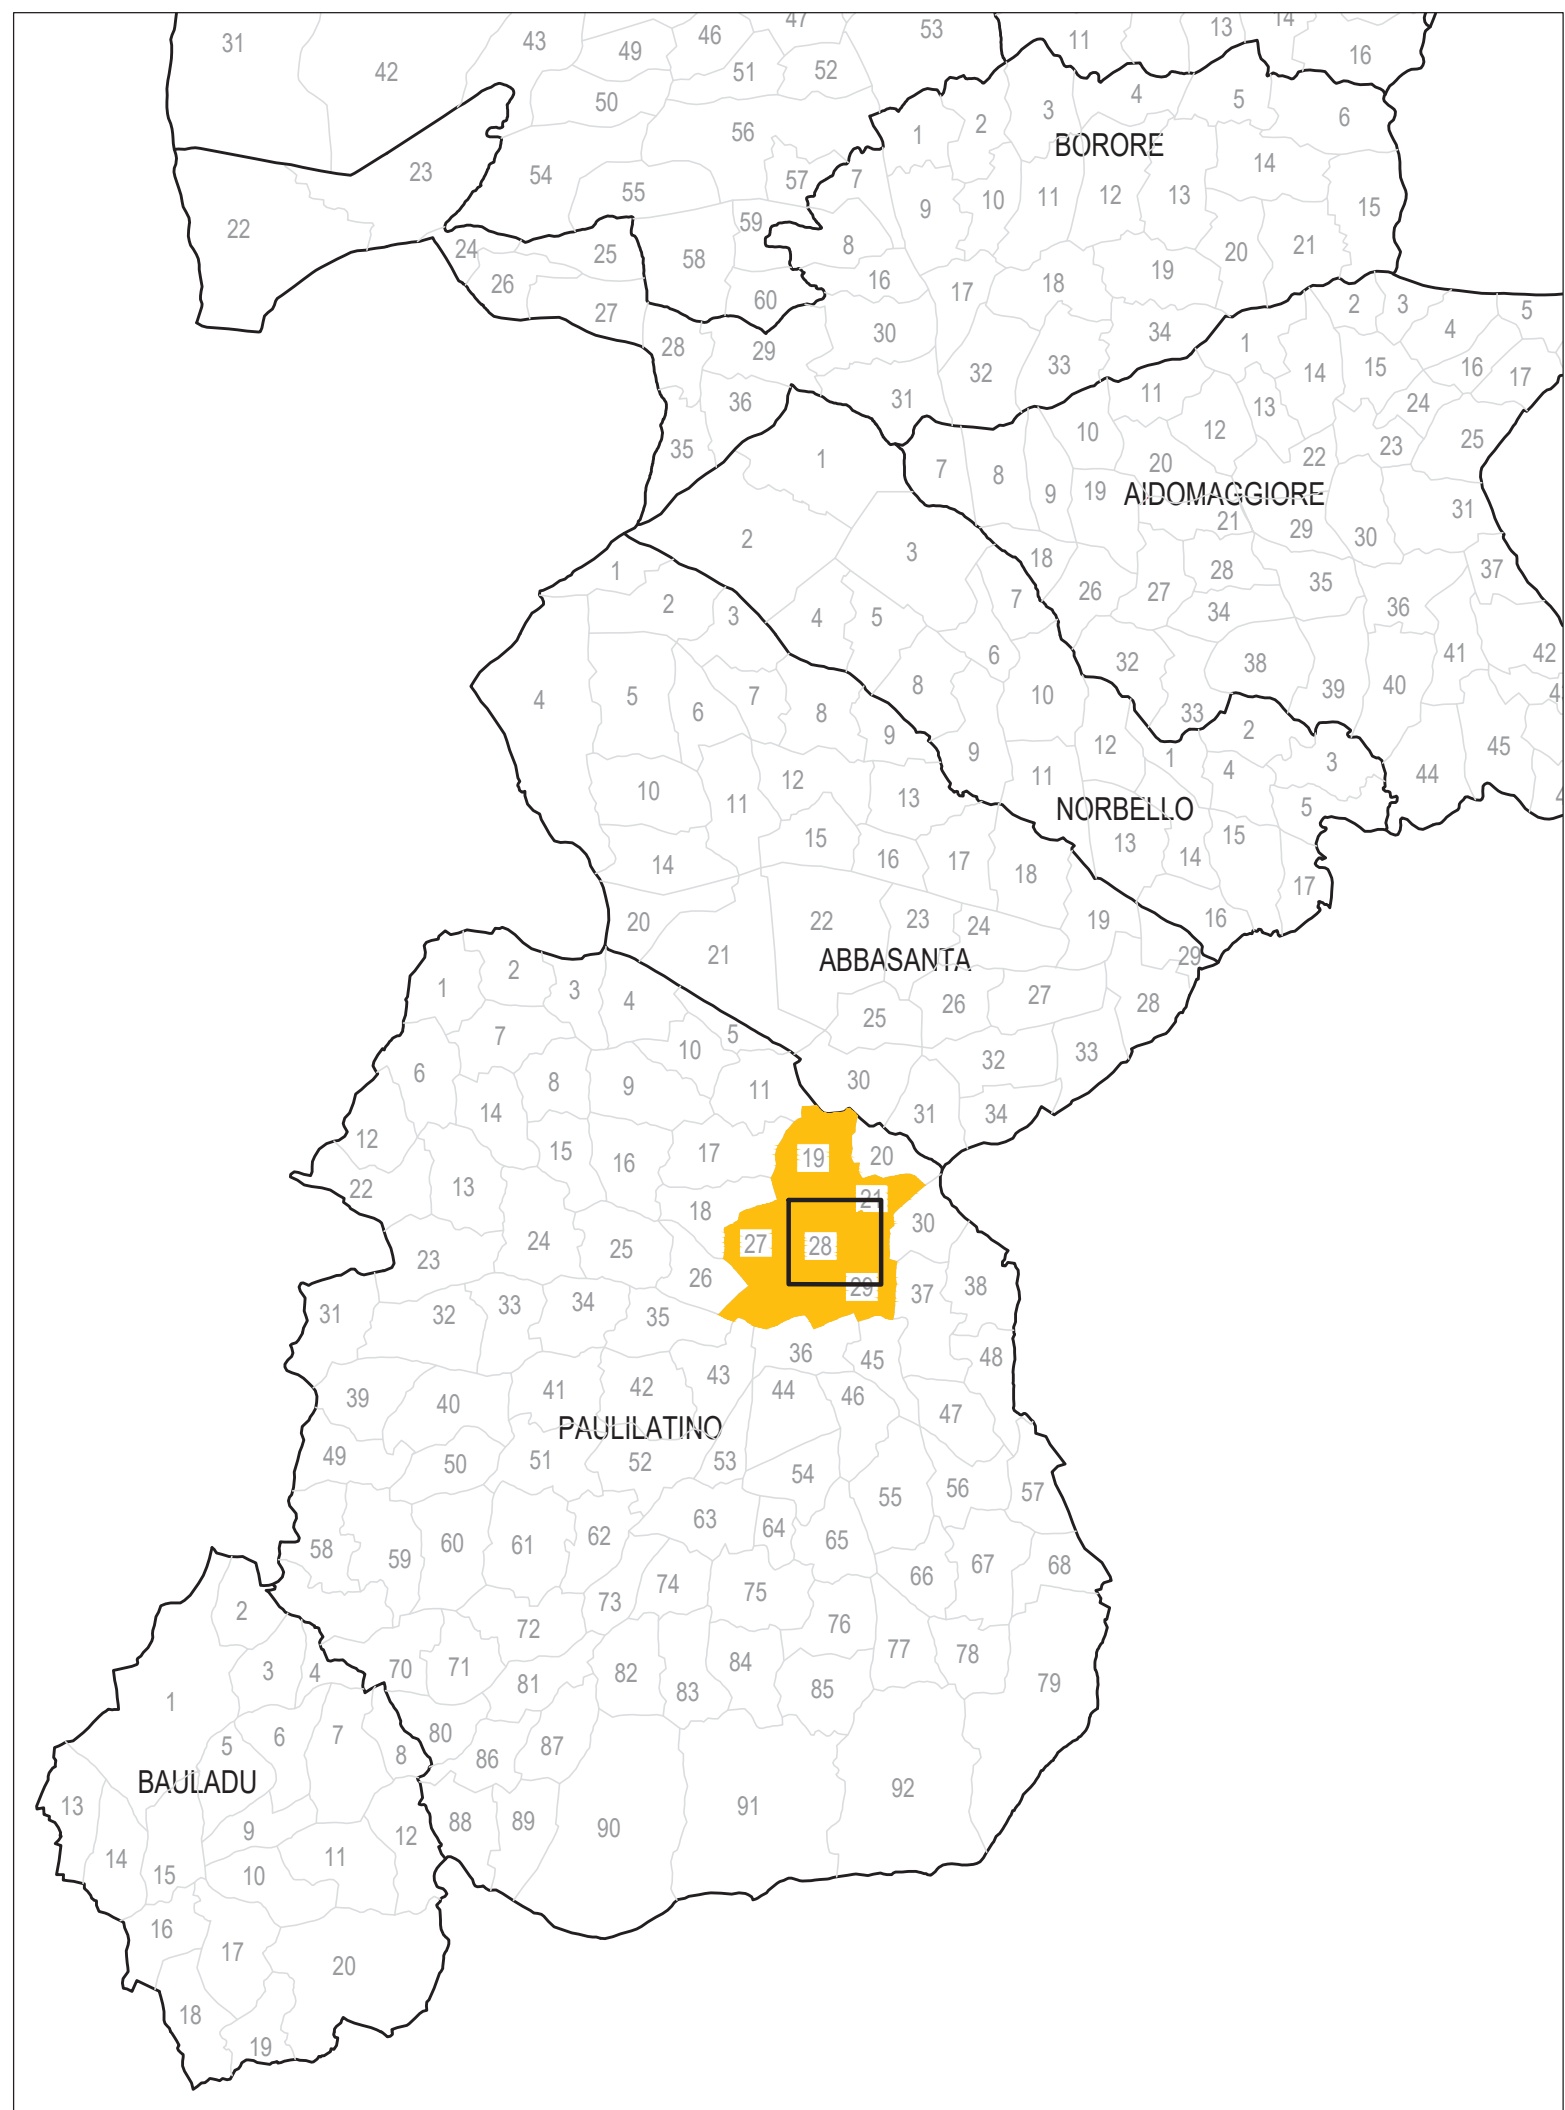


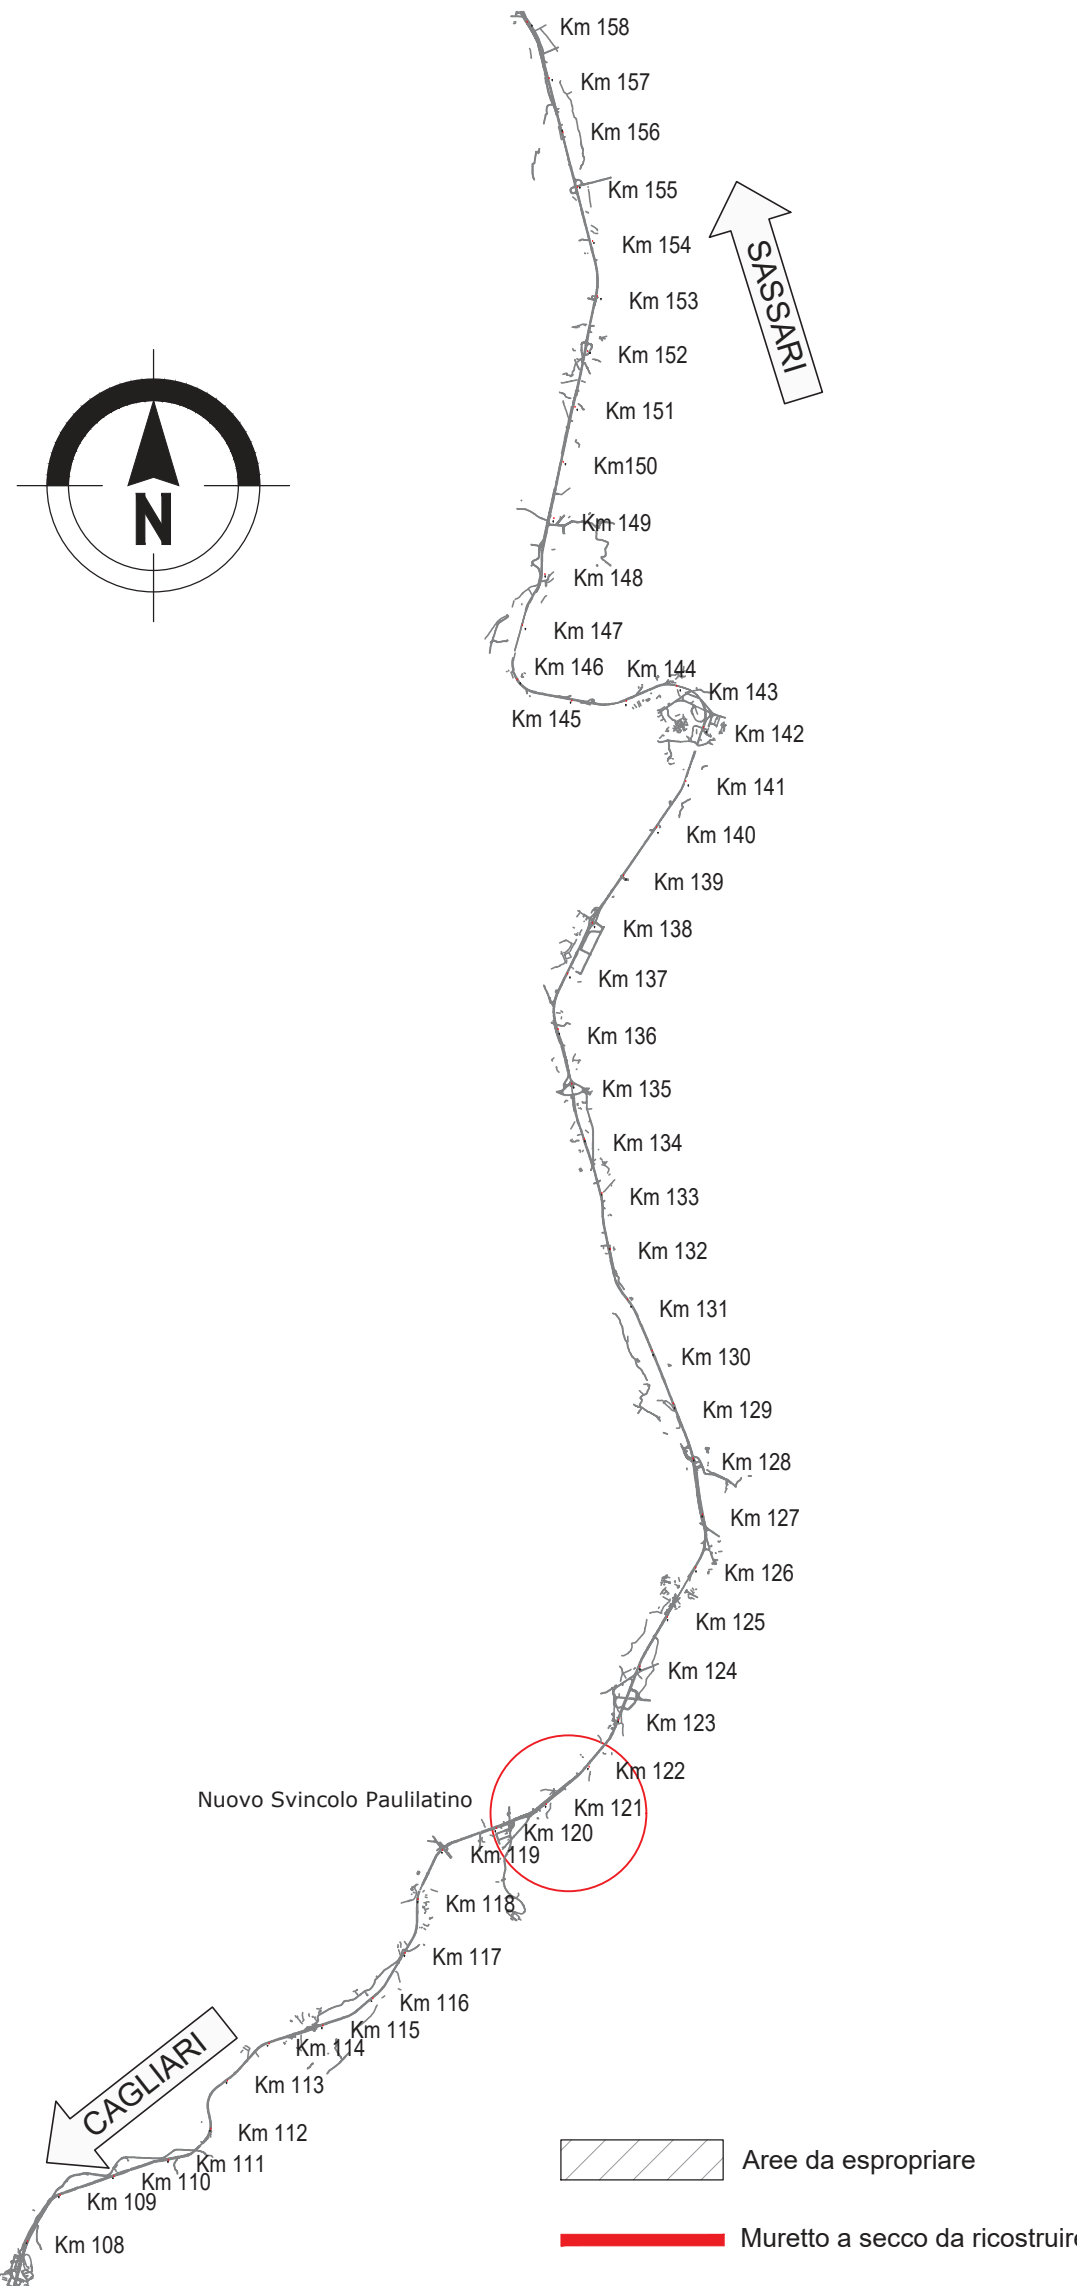

KEY-PLAN

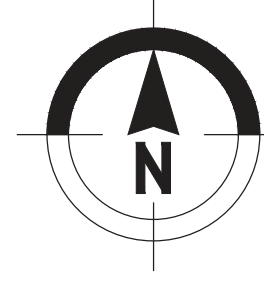

Sanas
GRUPPO FS ITALIANE Direzione Progettazione e Realizzazione Lavori

S.S.131 DI "CARLO FELICE"
Adeguamento e messa in sicurezza della S.S.131
Risoluzione dei nodi critici 2°stralcio
dal km 108+300 al km 158+000

PROGETTO ESECUTIVO CA284

R.T.I. di PROGETTAZIONE: Mandataria **PRO ITER** Mandante **AS**

PROGETTISTI:
Ing. Riccardo Fornaci - Pro Iter srl (integratore prestazioni specialistiche)
Ordine Ing. di Milano n. 18045
Ing. Nicola D'Assandro - Delta Ingegneria srl
Ordine Ing. di Bergamo n. 4885
IL GEOLOGO:
Dott. Giulio Massimo Mazzucchetti - Pro Iter srl
Albo Geol. Lombardia n. 4762
COORDINATORE PER LA SICUREZZA IN FASE DI PROGETTAZIONE:
Ing. Diego Giordano
Ordine Ing. di Milano n. 15813
VISTO IL RESP. DEL PROCEDIMENTO:
Dott. Ing. Salvatore Frasca

ESPROPRI - NUOVI SVINCOLI
NUOVO SVINCOLO DI PAULILATINO AL KM 120+000
Planimetria catastale

CODICE PROGETTO		NOME FILE		REVISIONE		SCALA	
PROGETTO		V01ES00ESPPC01A					
L0PLSQE		V01ES00ESPPC01		A		1:300	
D							
C							
B							
A		REVISIONE PER STRUTTURALE, VERIFICA E CONTROLLI D.LGS. 35/13		Aprile 2021		Ing. D. D'ASSANDRO	
REV.		DESCRIZIONE		DATA		REDATTO	
						VERIFICATO	
						APPROVATO	