
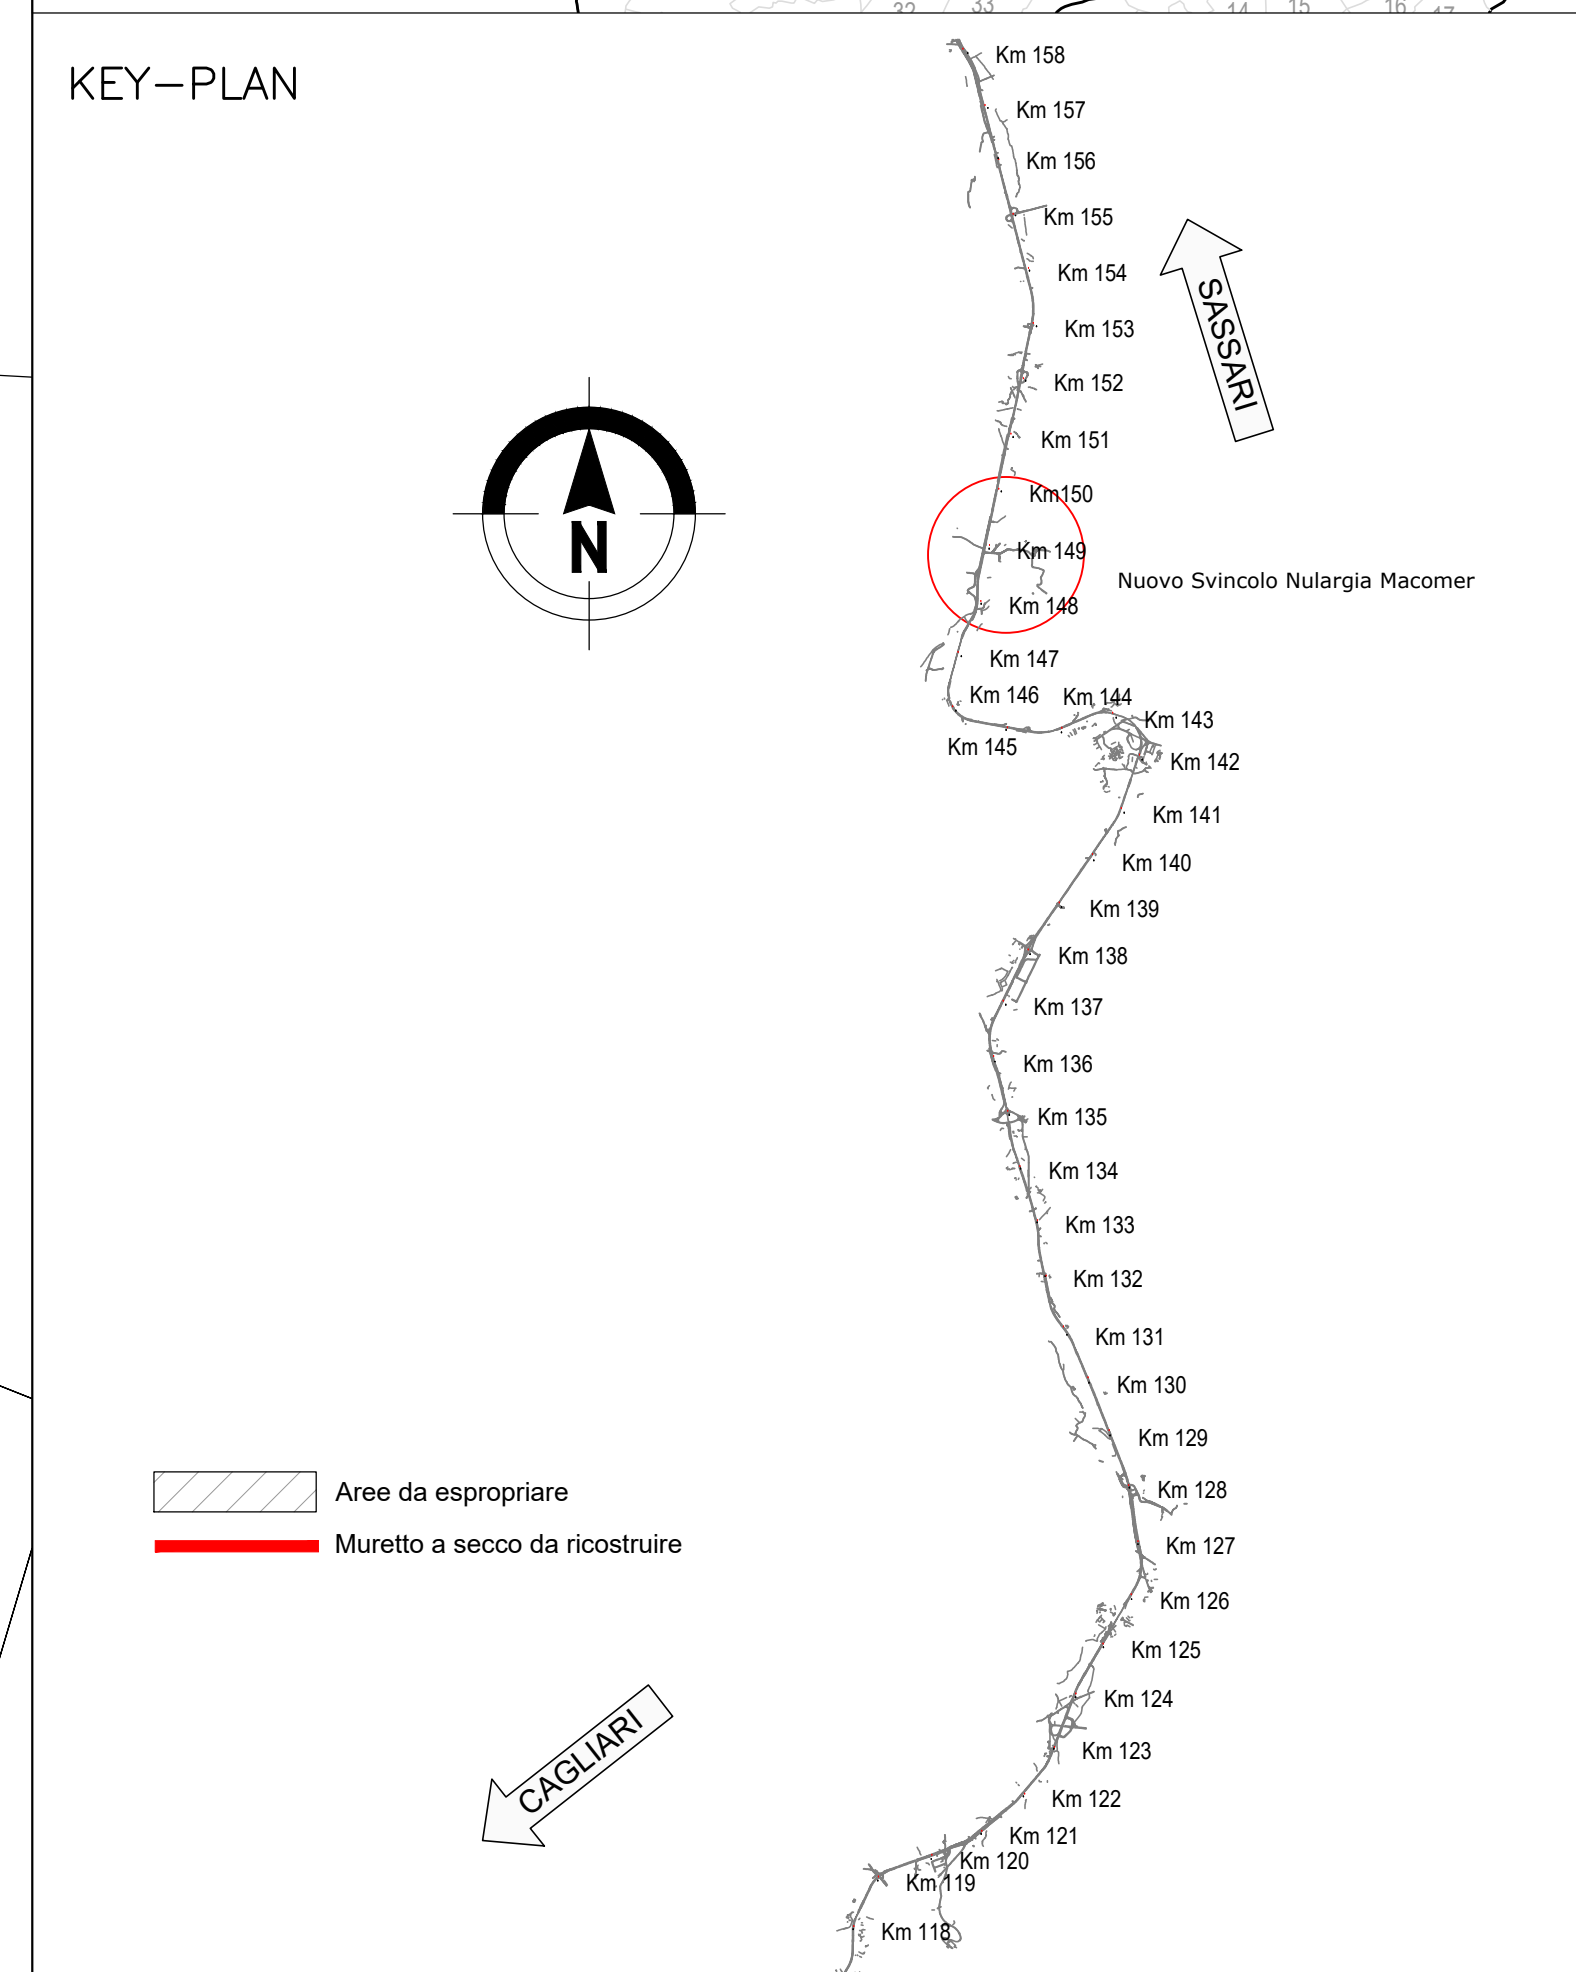
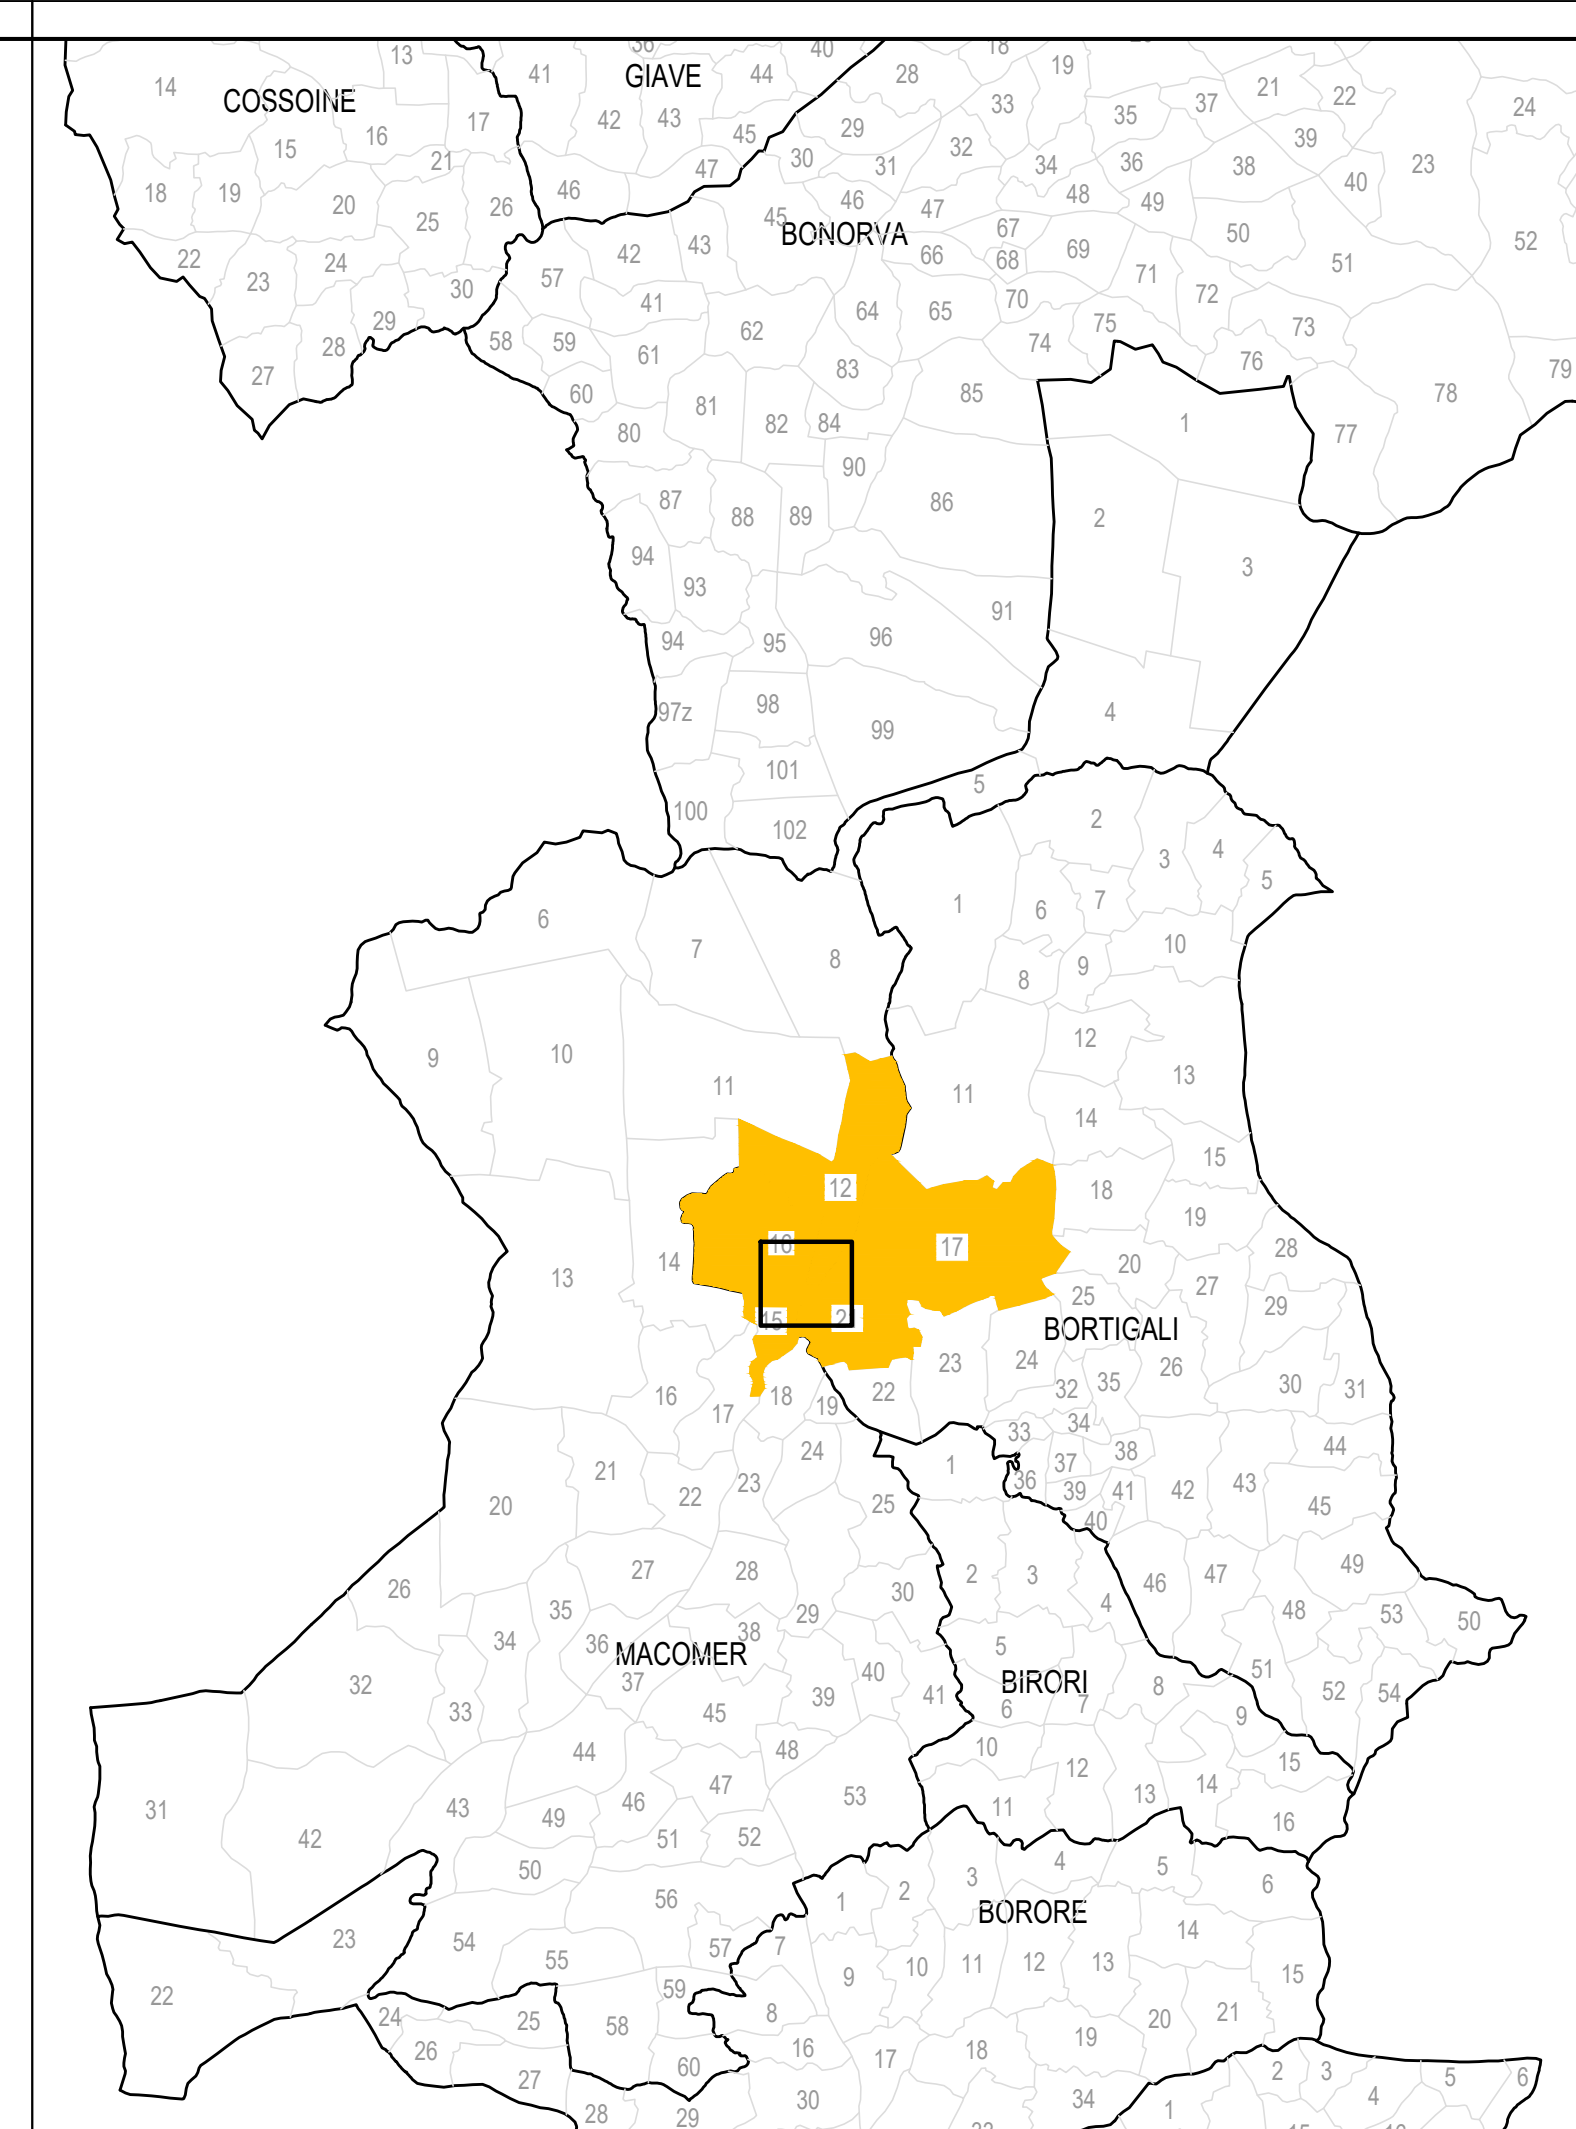


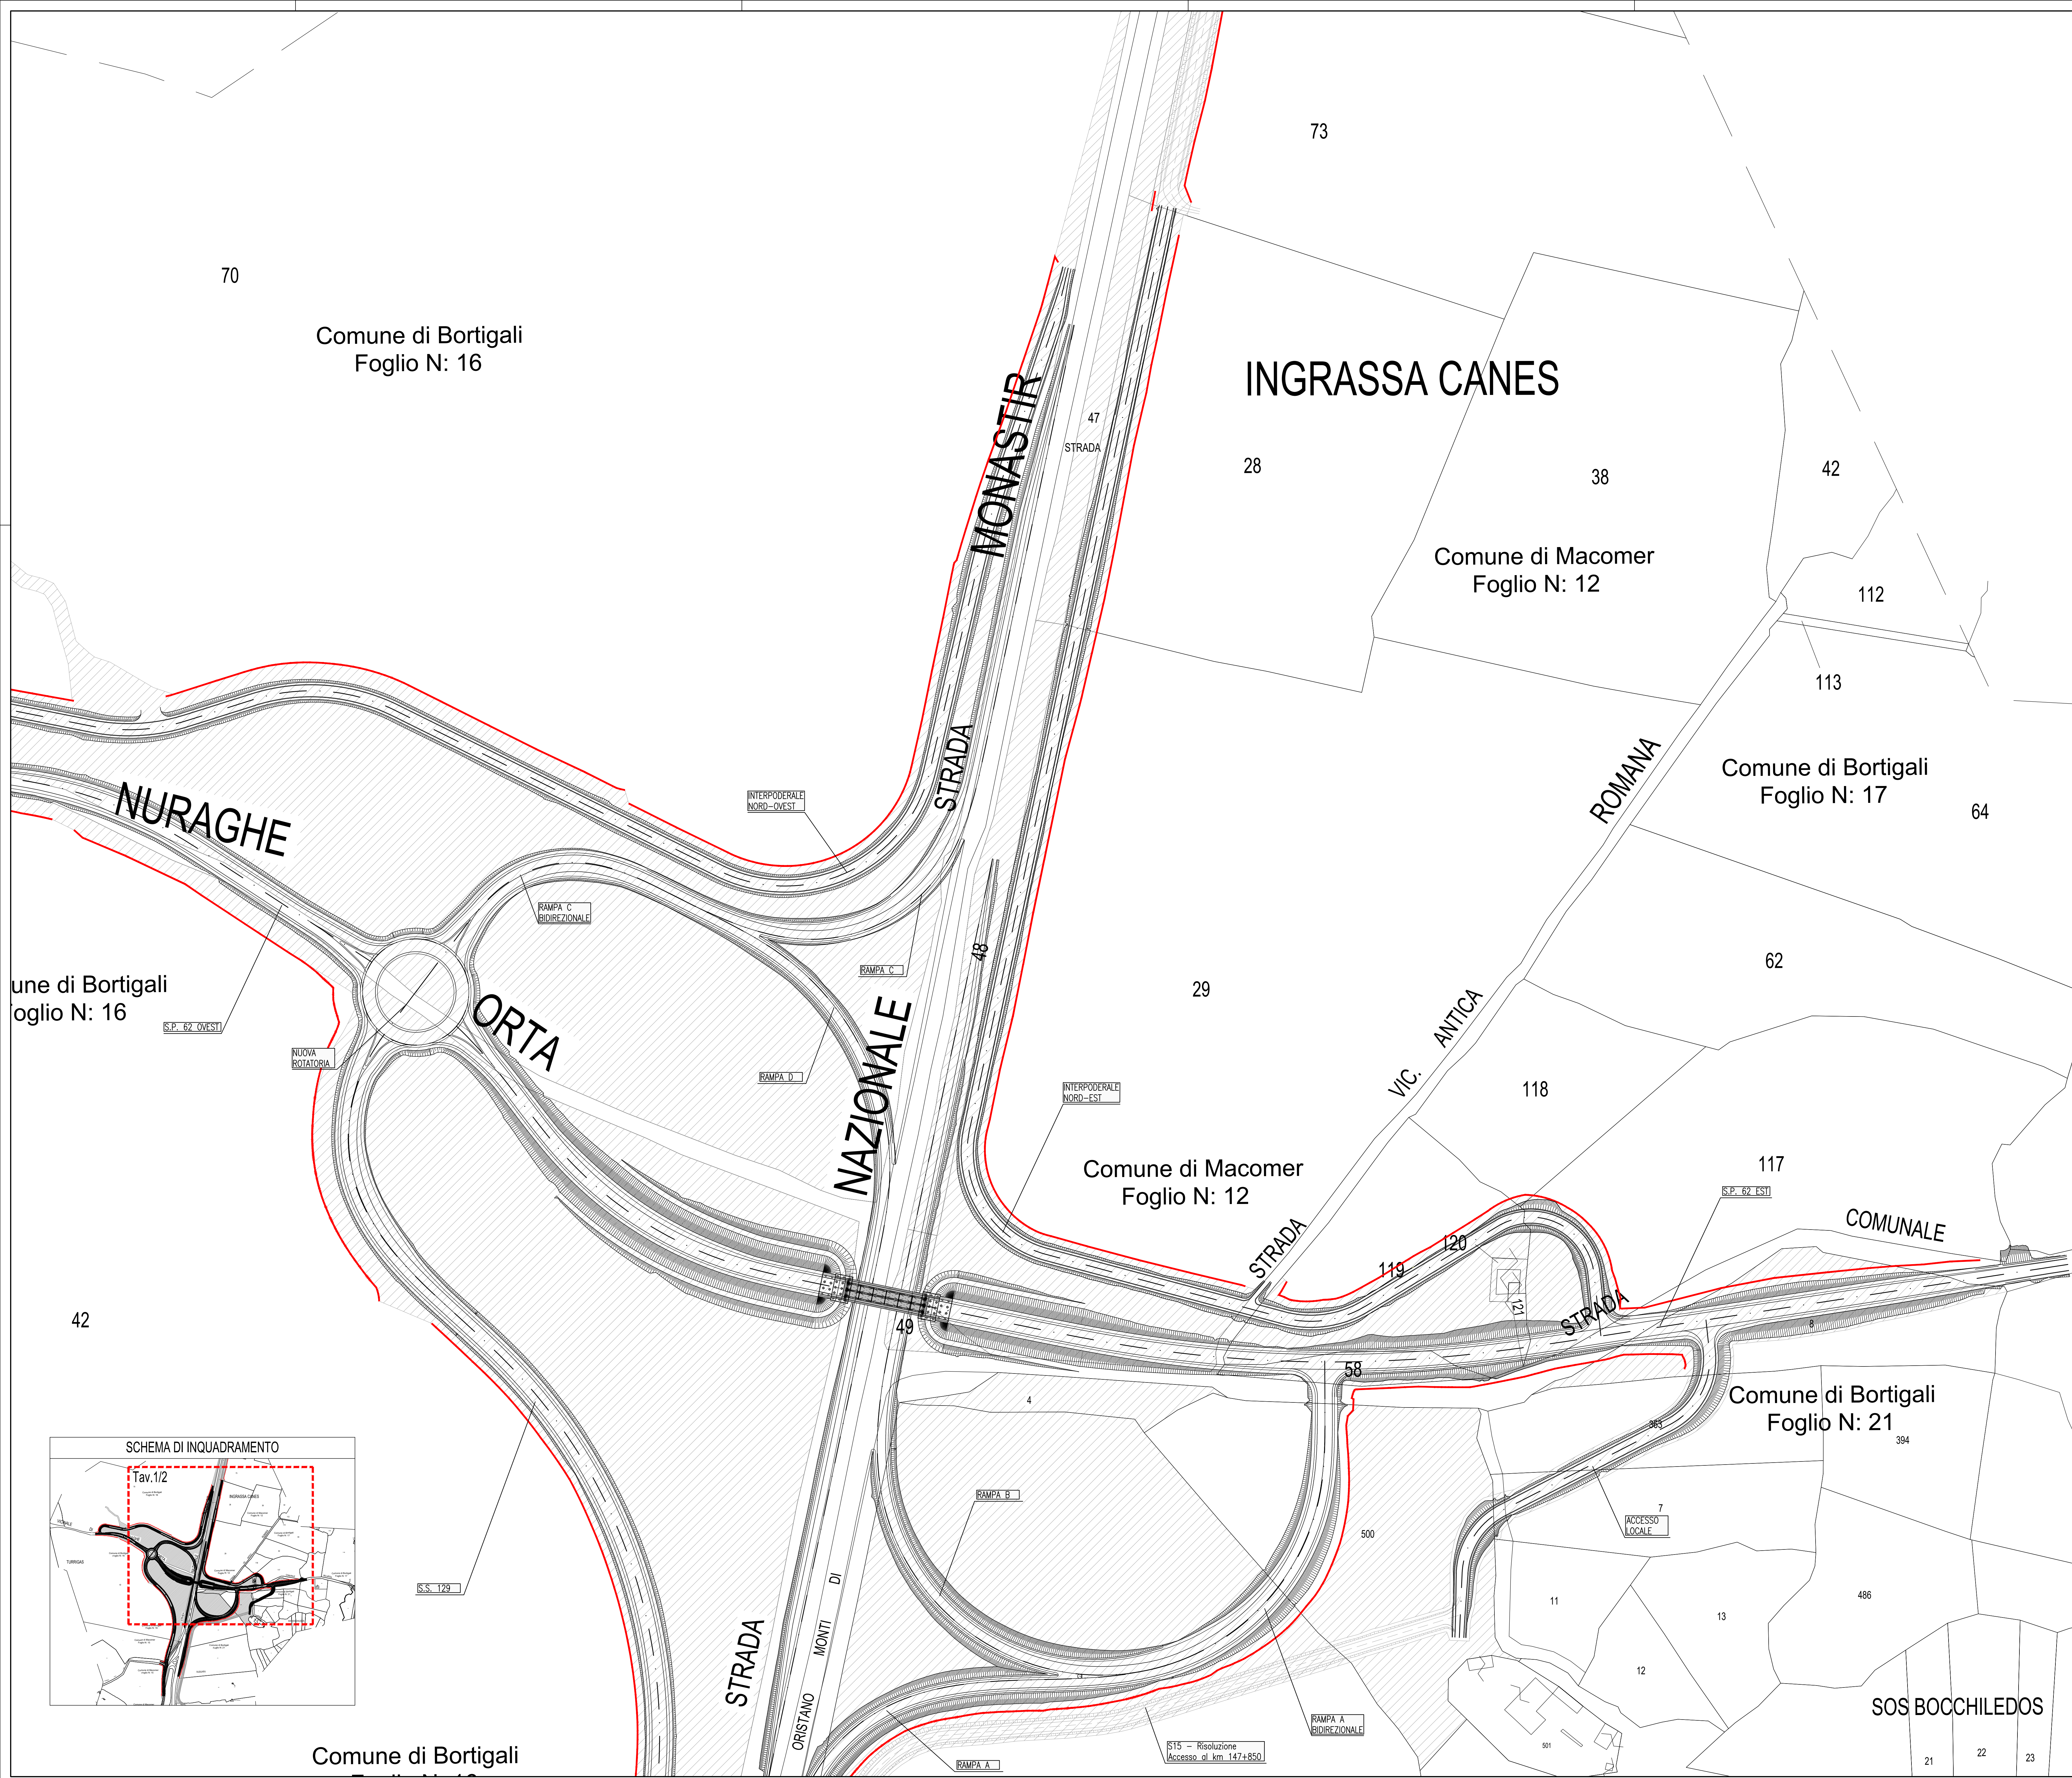

 anas GRUPPO FS ITALIANE		Direzione Progettazione e Realizzazione Lavori		
S.S.131 DI "CARLO FELICE" Adeguamento e messa in sicurezza della S.S.131 Risoluzione dei nodi critici 2°stralcio dal km 108+300 al km 158+000				
PROGETTO ESECUTIVO			CA284	
R.T.I. DI PROGETTAZIONE:		Mandataria	Mandante	
 PRO-ITER Via G.B. Sommariva n°3 20125 - Milano Tel. 02 67878111 email: mail@proiter.it		 S.T. S.p.A. Via Ardenne n°13 97100 Agrigento Tel. 0923 421007 email: dettaggiano@pec.it		
PROGETTISTI: Ing. Riccardo Fornicelli - Pro-Iter srl (Integratore prestazioni specialistiche) Ordine ing. di Milano n. 18945 Ing. Nicola D'Alessandro - Delta Ingegneria srl Ordine ing. di Agrigento n. A995		 		
IL GEOLOGO Dott. Geol. Massimo Mazzarolli - Pro-Iter srl Albo Geol. Lombardia n. A762				
COORDINATORE PER LA SICUREZZA IN FASE DI PROGETTAZIONE Ing. Grego Lorenzelli Ordine ing. di Milano n. 15813				
VISTO: IL RESP. DEL PROCEDIMENTO Dott. Ing. Salvatore Frasca				
PROTOCOLLO	DATA			
ESPROPRI - NUOVI SVINCOLI NUOVO SVINCOLO DI MULARGIA - MACOMER AL KM 148+500 Planimetria catastale - tav. 1di 2				
CODICE PROGETTO	NOME FILE		REVISIONE	SCALA
PROGETTO	V02ES00ESPPC01A			
PROGETTO	UV. PROG.	N. PROG.		
L01L1SQ	E	1901		1:100
CODICE ELAB.	V02ES00ESPPC01		A	
D				
C				
B				
A				
REV.	DESCRIZIONE		DATA	REDDITO
	REVISIONE PER ISTRUTTORIA, VERIFICA E CONTROLLI D.LGS. 35/11		Aprile 2021	Ing. S. D'ALESSANDRO
				Ing. M. CARLO
				Ing. R. TALESSANDRO
				VERIFICATO
				APPROVATO