

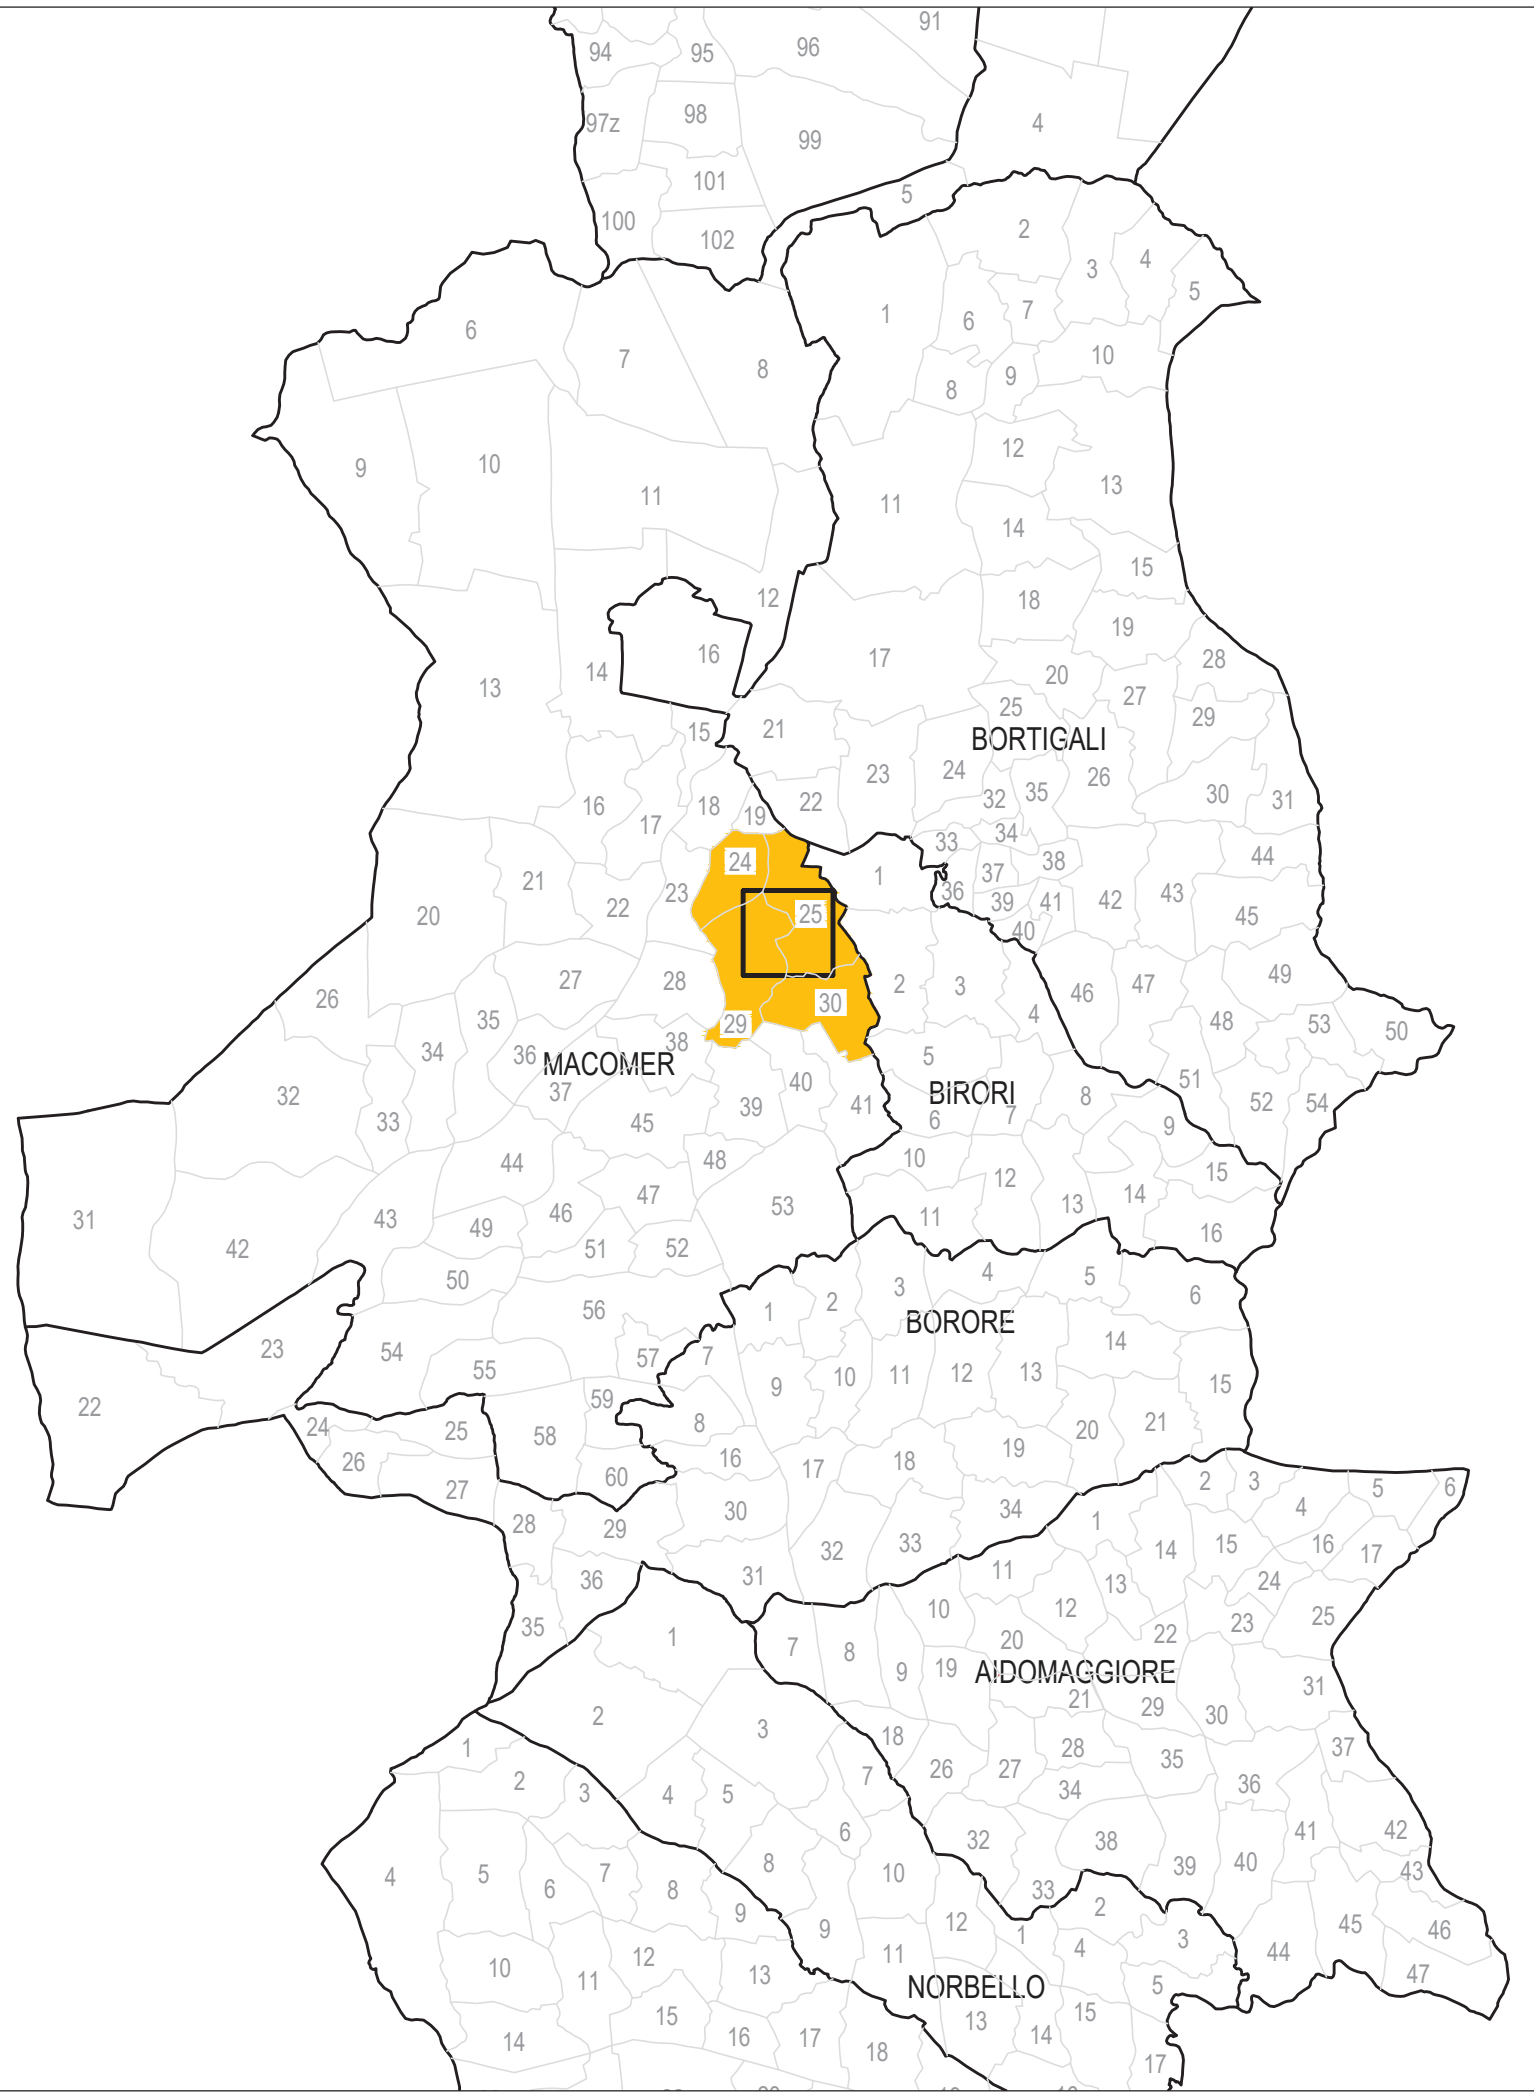


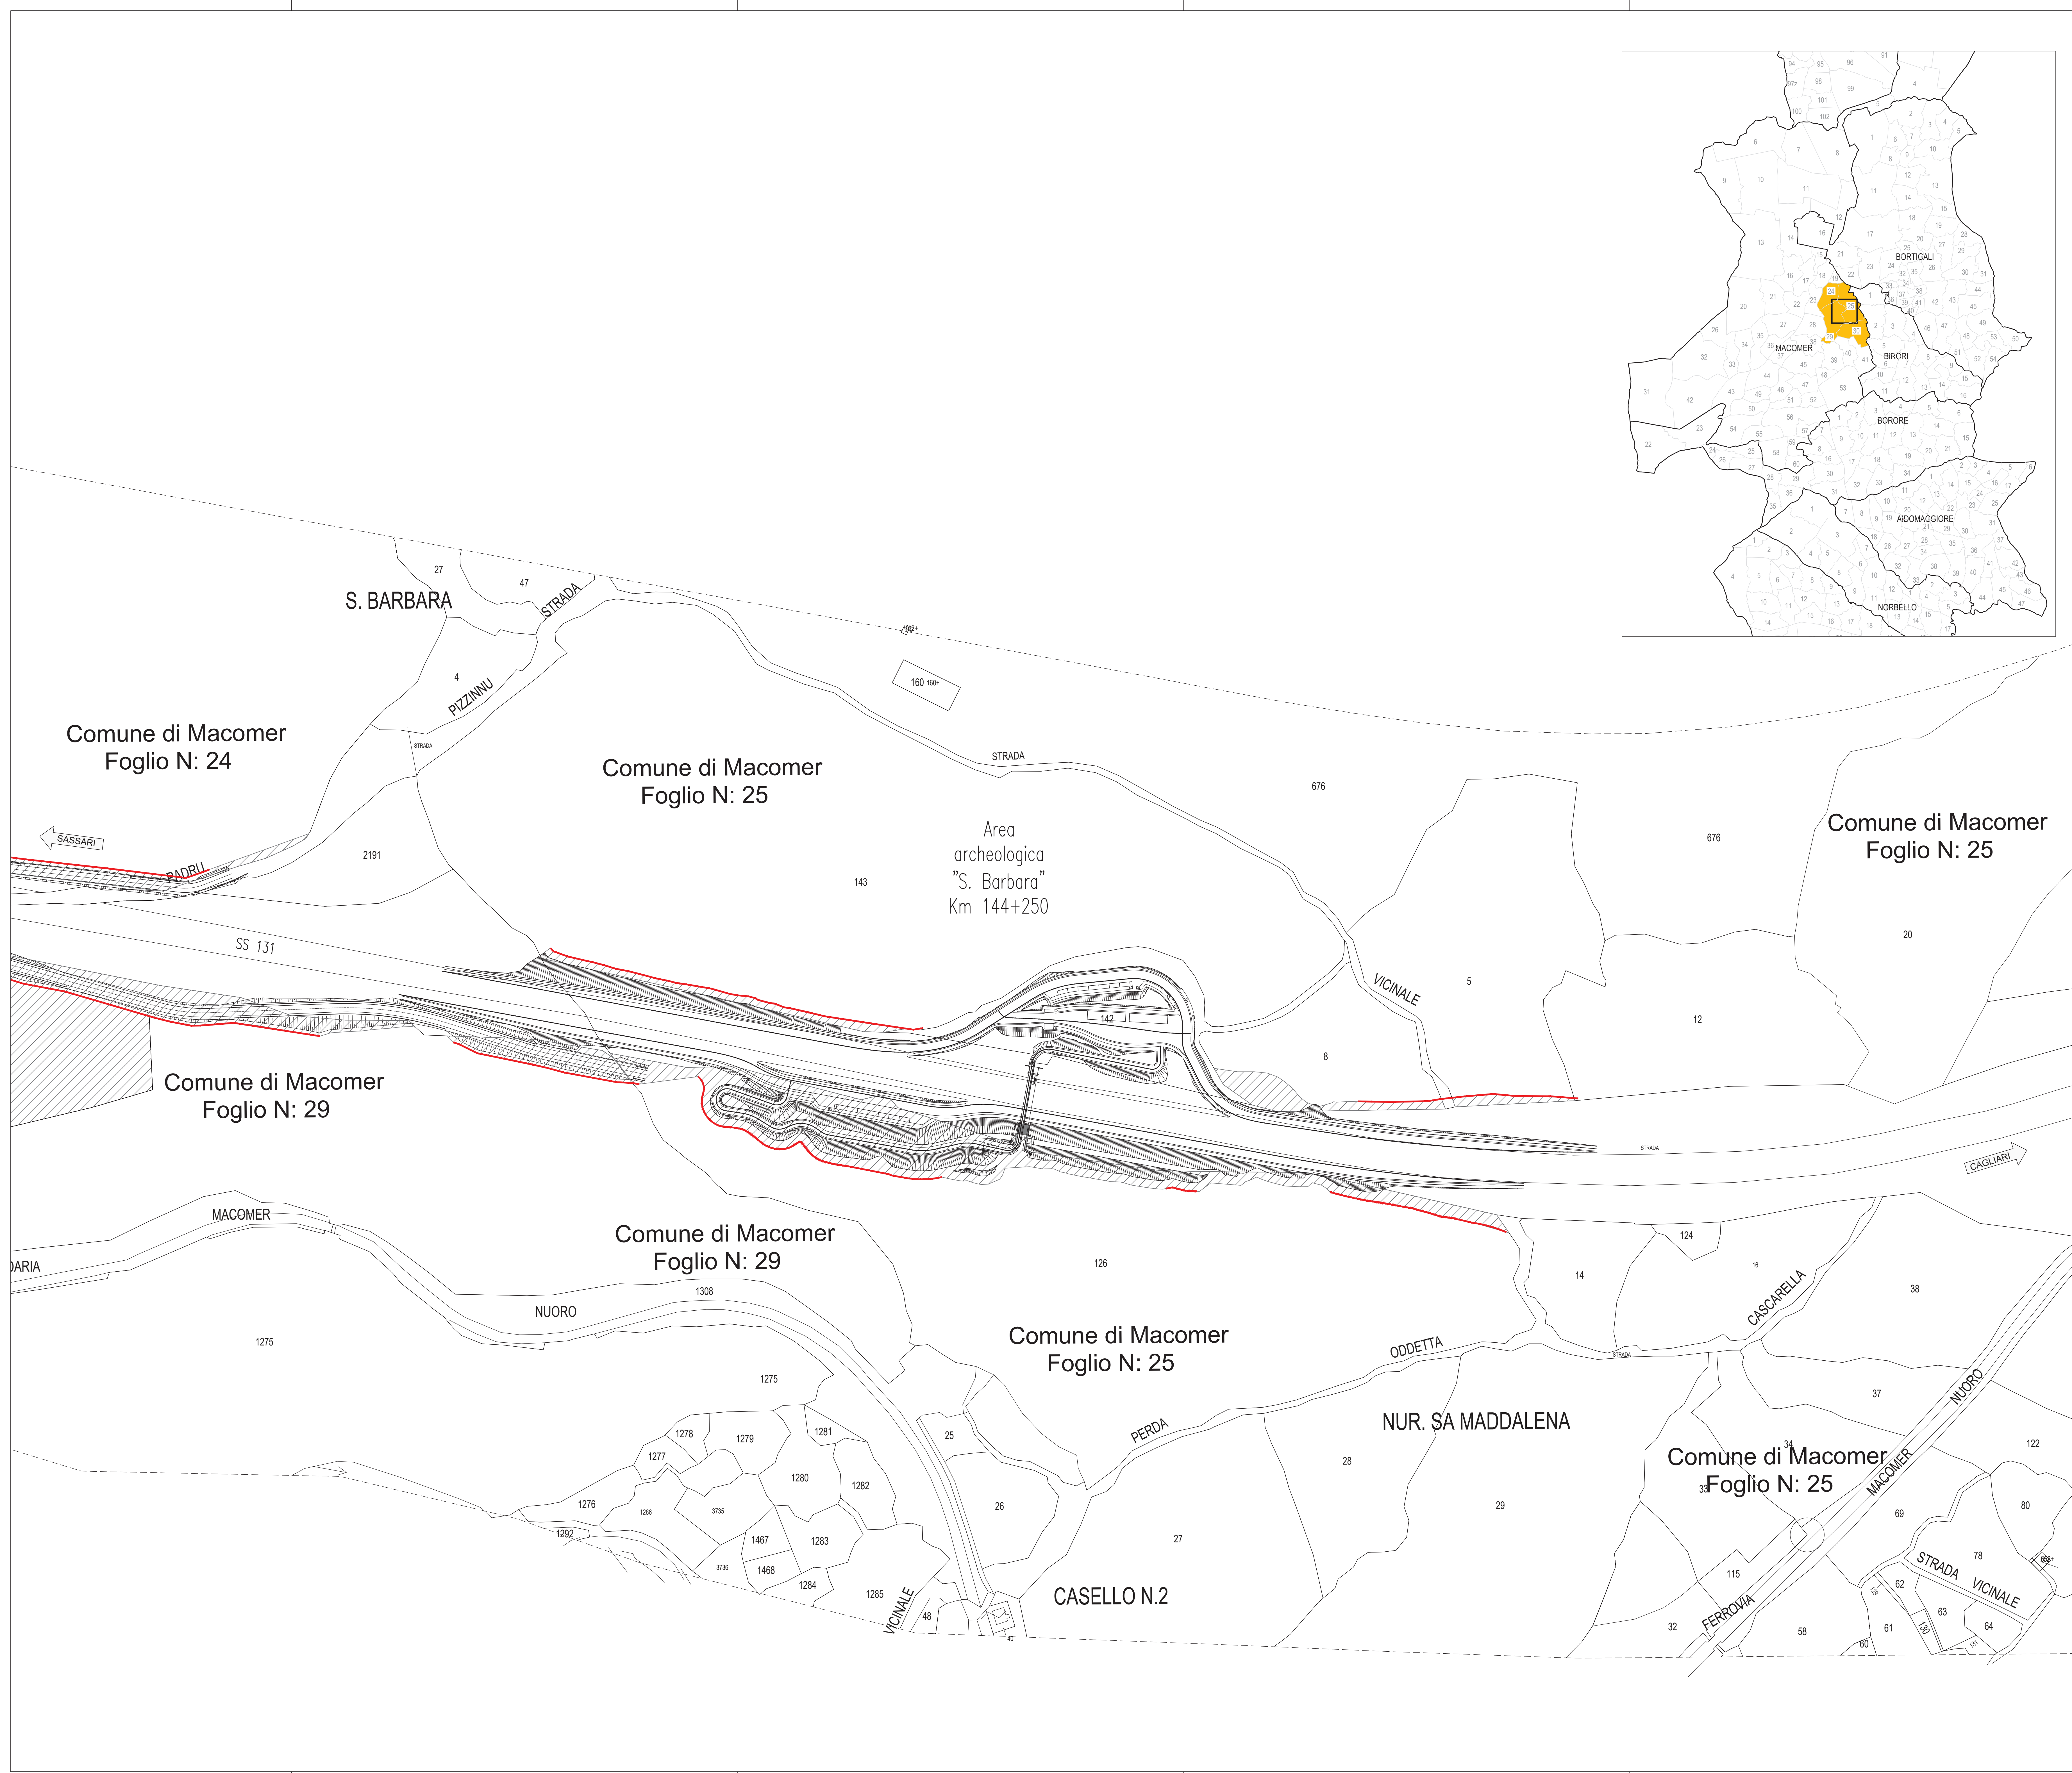

KEY-PLAN

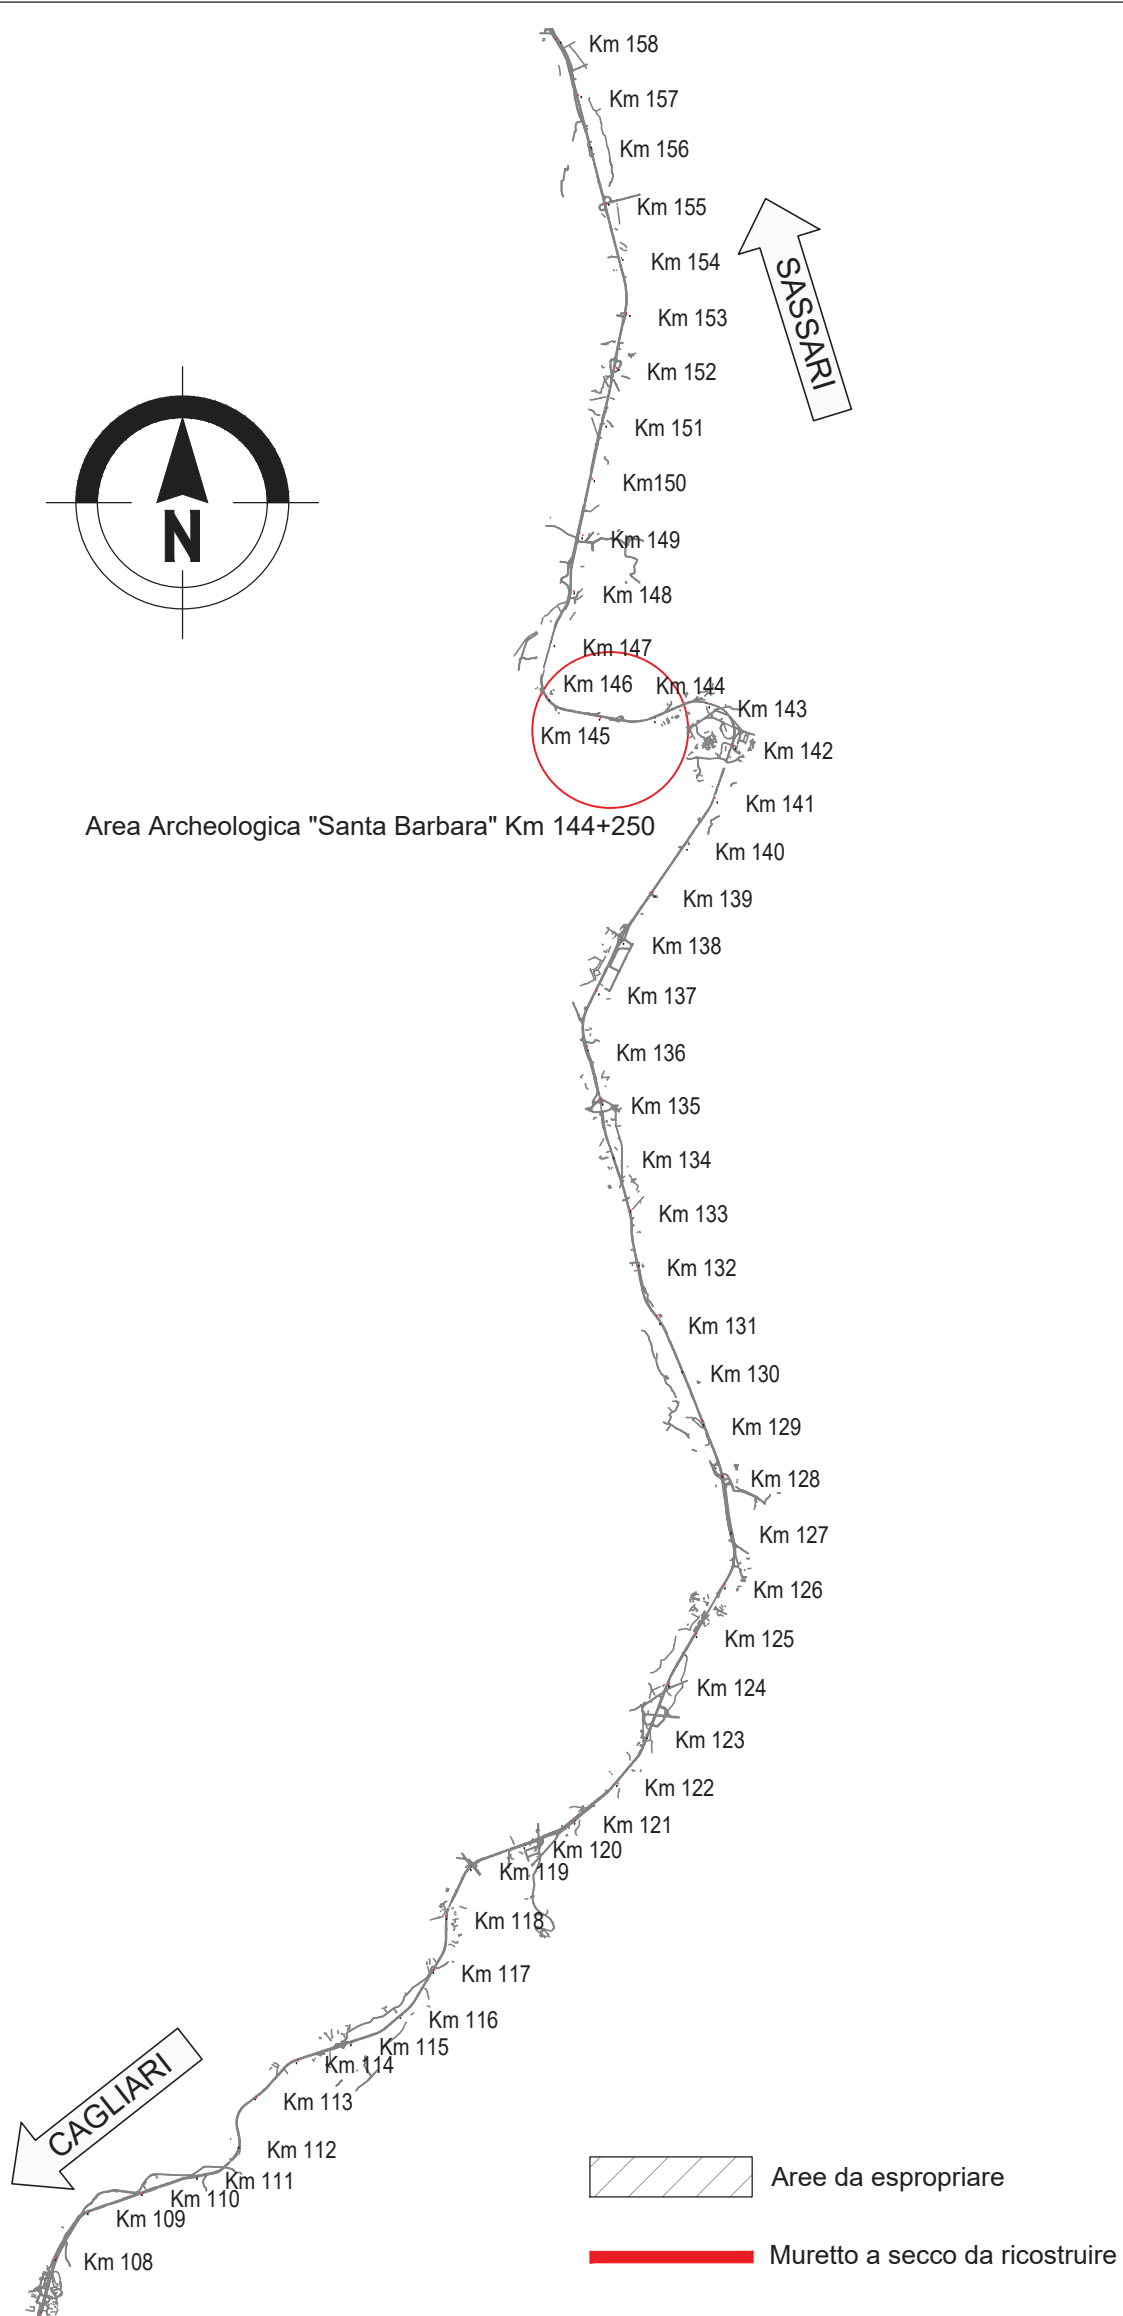

an
GRUPPO FS ITALIANE

Direzione Progettazione e Realizzazione Lavori

S.S.131 DI "CARLO FELICE"
Adeguamento e messa in sicurezza della S.S.131
Risoluzione dei nodi critici 2°stralcio
dal km 108+300 al km 158+000

PROGETTO ESECUTIVO		CA284
R.T.I. di PROGETTAZIONE:		
Mandatataria	Mandante	
Ing. Riccardo Fornicelli - Pro-Iter srl (Integratore prestazioni specialistiche) Ordine Ing. di Milano n. 18045 Ing. Nicola D'Allesandro - Delta Ingegneria srl Ordine Ing. di Agrigento n. 4995	Via C.B. Samaritani n°15 20125 - Milano Tel. 02 67829111 email: ma@pro-iter.it	
PROGETTISTI:		
Ing. Riccardo Fornicelli - Pro-Iter srl (Integratore prestazioni specialistiche) Ordine Ing. di Milano n. 18045 Ing. Nicola D'Allesandro - Delta Ingegneria srl Ordine Ing. di Agrigento n. 4995		
IL GEOLOGO		
Dott. Gen. Massimo Mazzoni - Pro-Iter srl Albo Geol. Lombardo n. A762		
COORDINATORE PER LA SICUREZZA IN FASE DI PROGETTAZIONE		
Ing. Diego Ciccarelli Ordine Ing. di Milano n. 15813		
VISTO IL RESP. DEL PROCEDIMENTO		
Dott. Ing. Salvatore Frasca		
PROTOCOLLO	DATA	

ESPROPRI - NUOVI SVINCOLI
ADEGUAMENTO SVINCOLI ESISTENTI - AREA ARCH. "SANTA BARBARA" AL Km 144+250

Planimetria catastale

CODICE PROGETTO	NOME FILE		REVISIONE	SCALA
PROGETTO	LV. PROG.	N. PROG.		
LOP	LQ	E	1901	
CODICE ELAB.	V10ES00ESP		C01	
D				
C				
B				
A	REVISIONE PER ISTRUTTORIA, VERIFICA E CONTROLLI D.LGS. 35/11		Aprile 2021	Ing. D. D'ALESSANDRO
REV.	DESCRIZIONE	DATA	REDATTO	VERIFICATO
				APPROVATO