




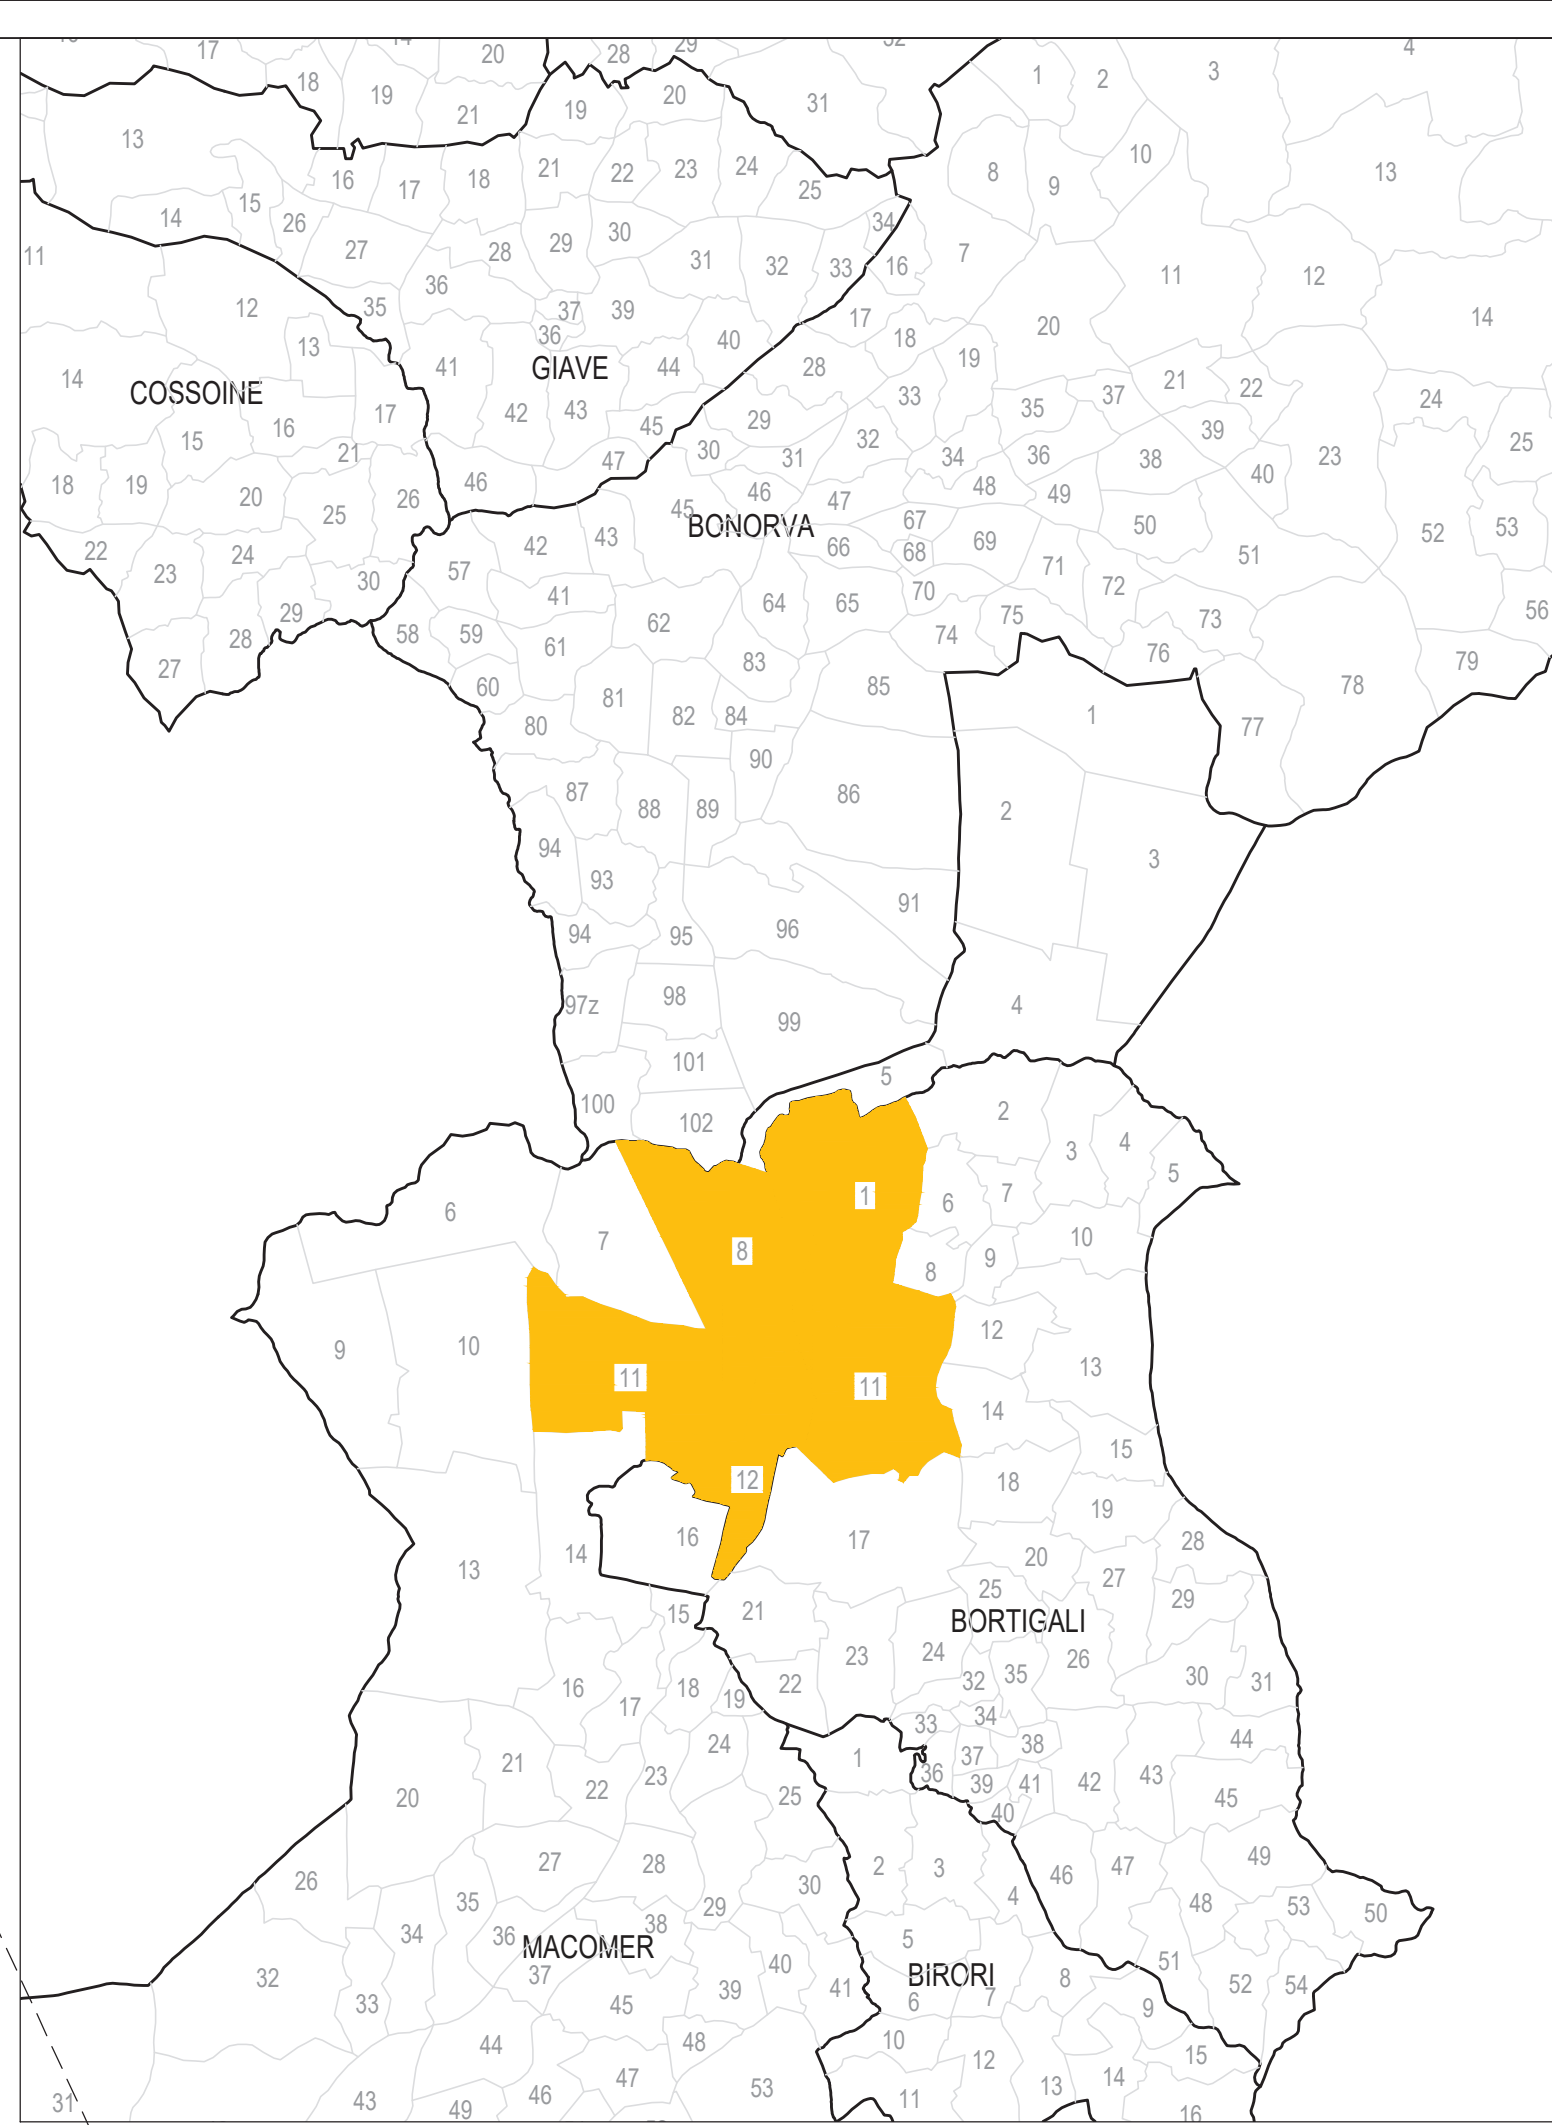

KEY-PLAN

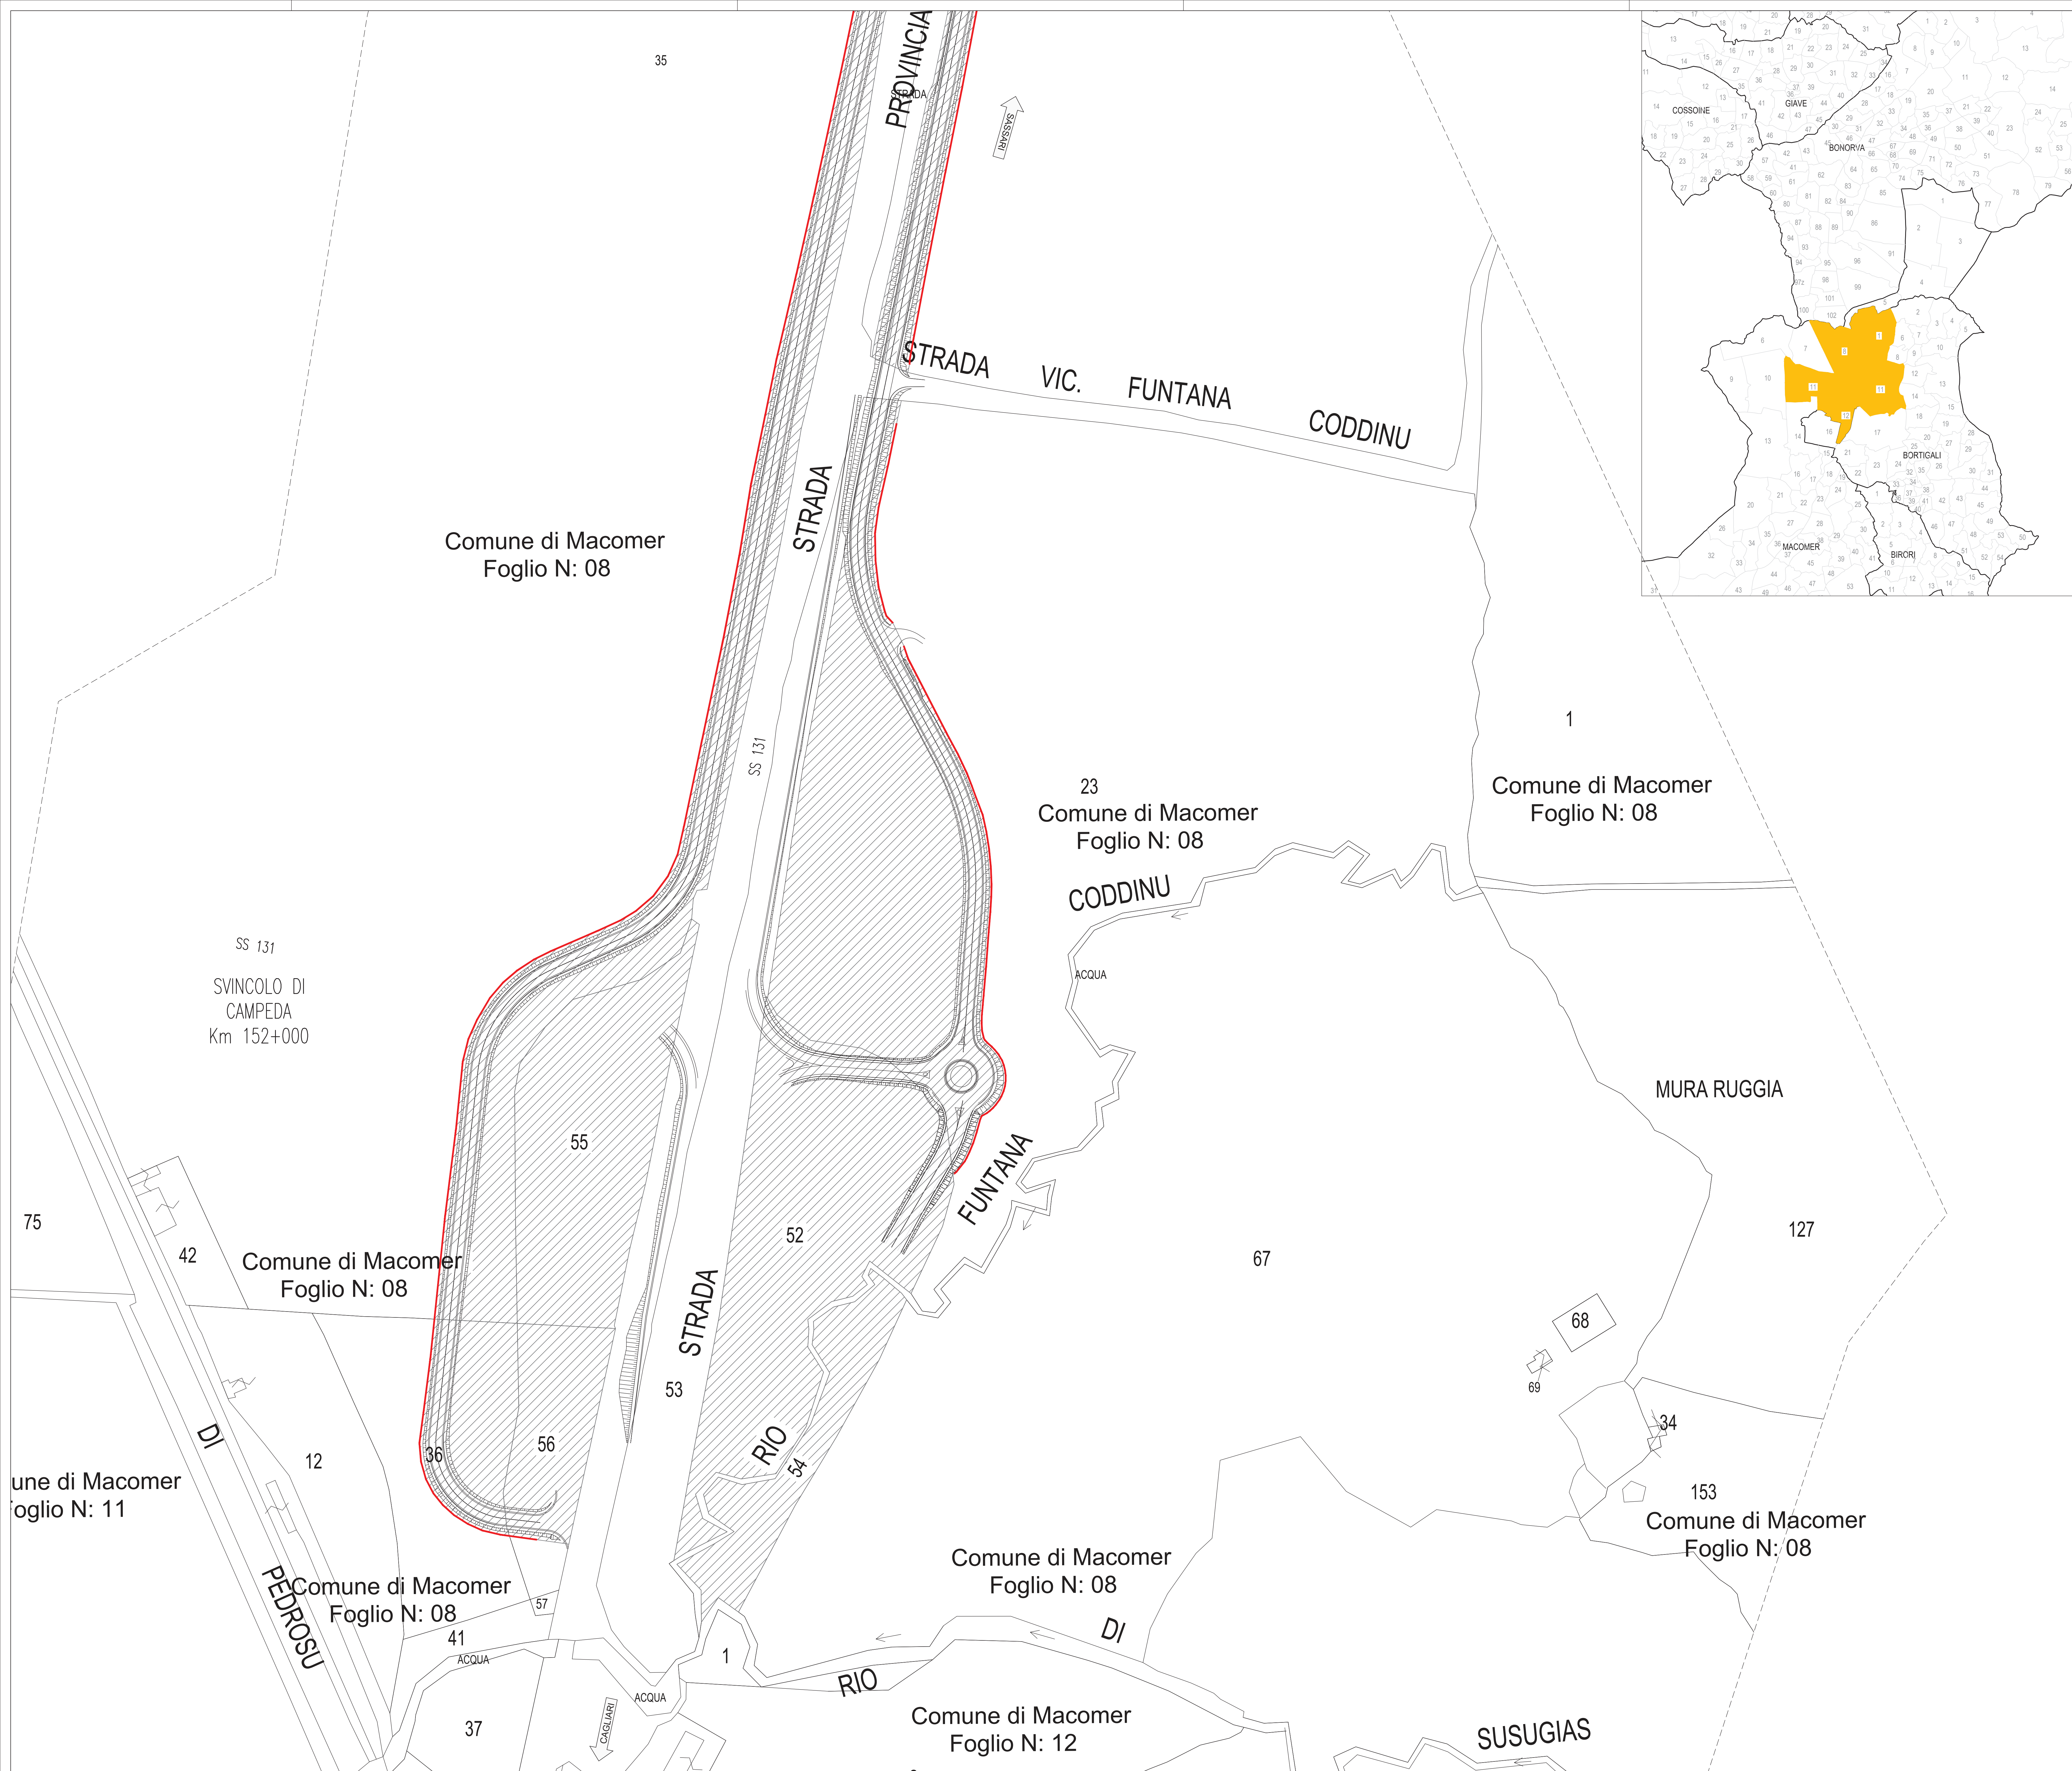

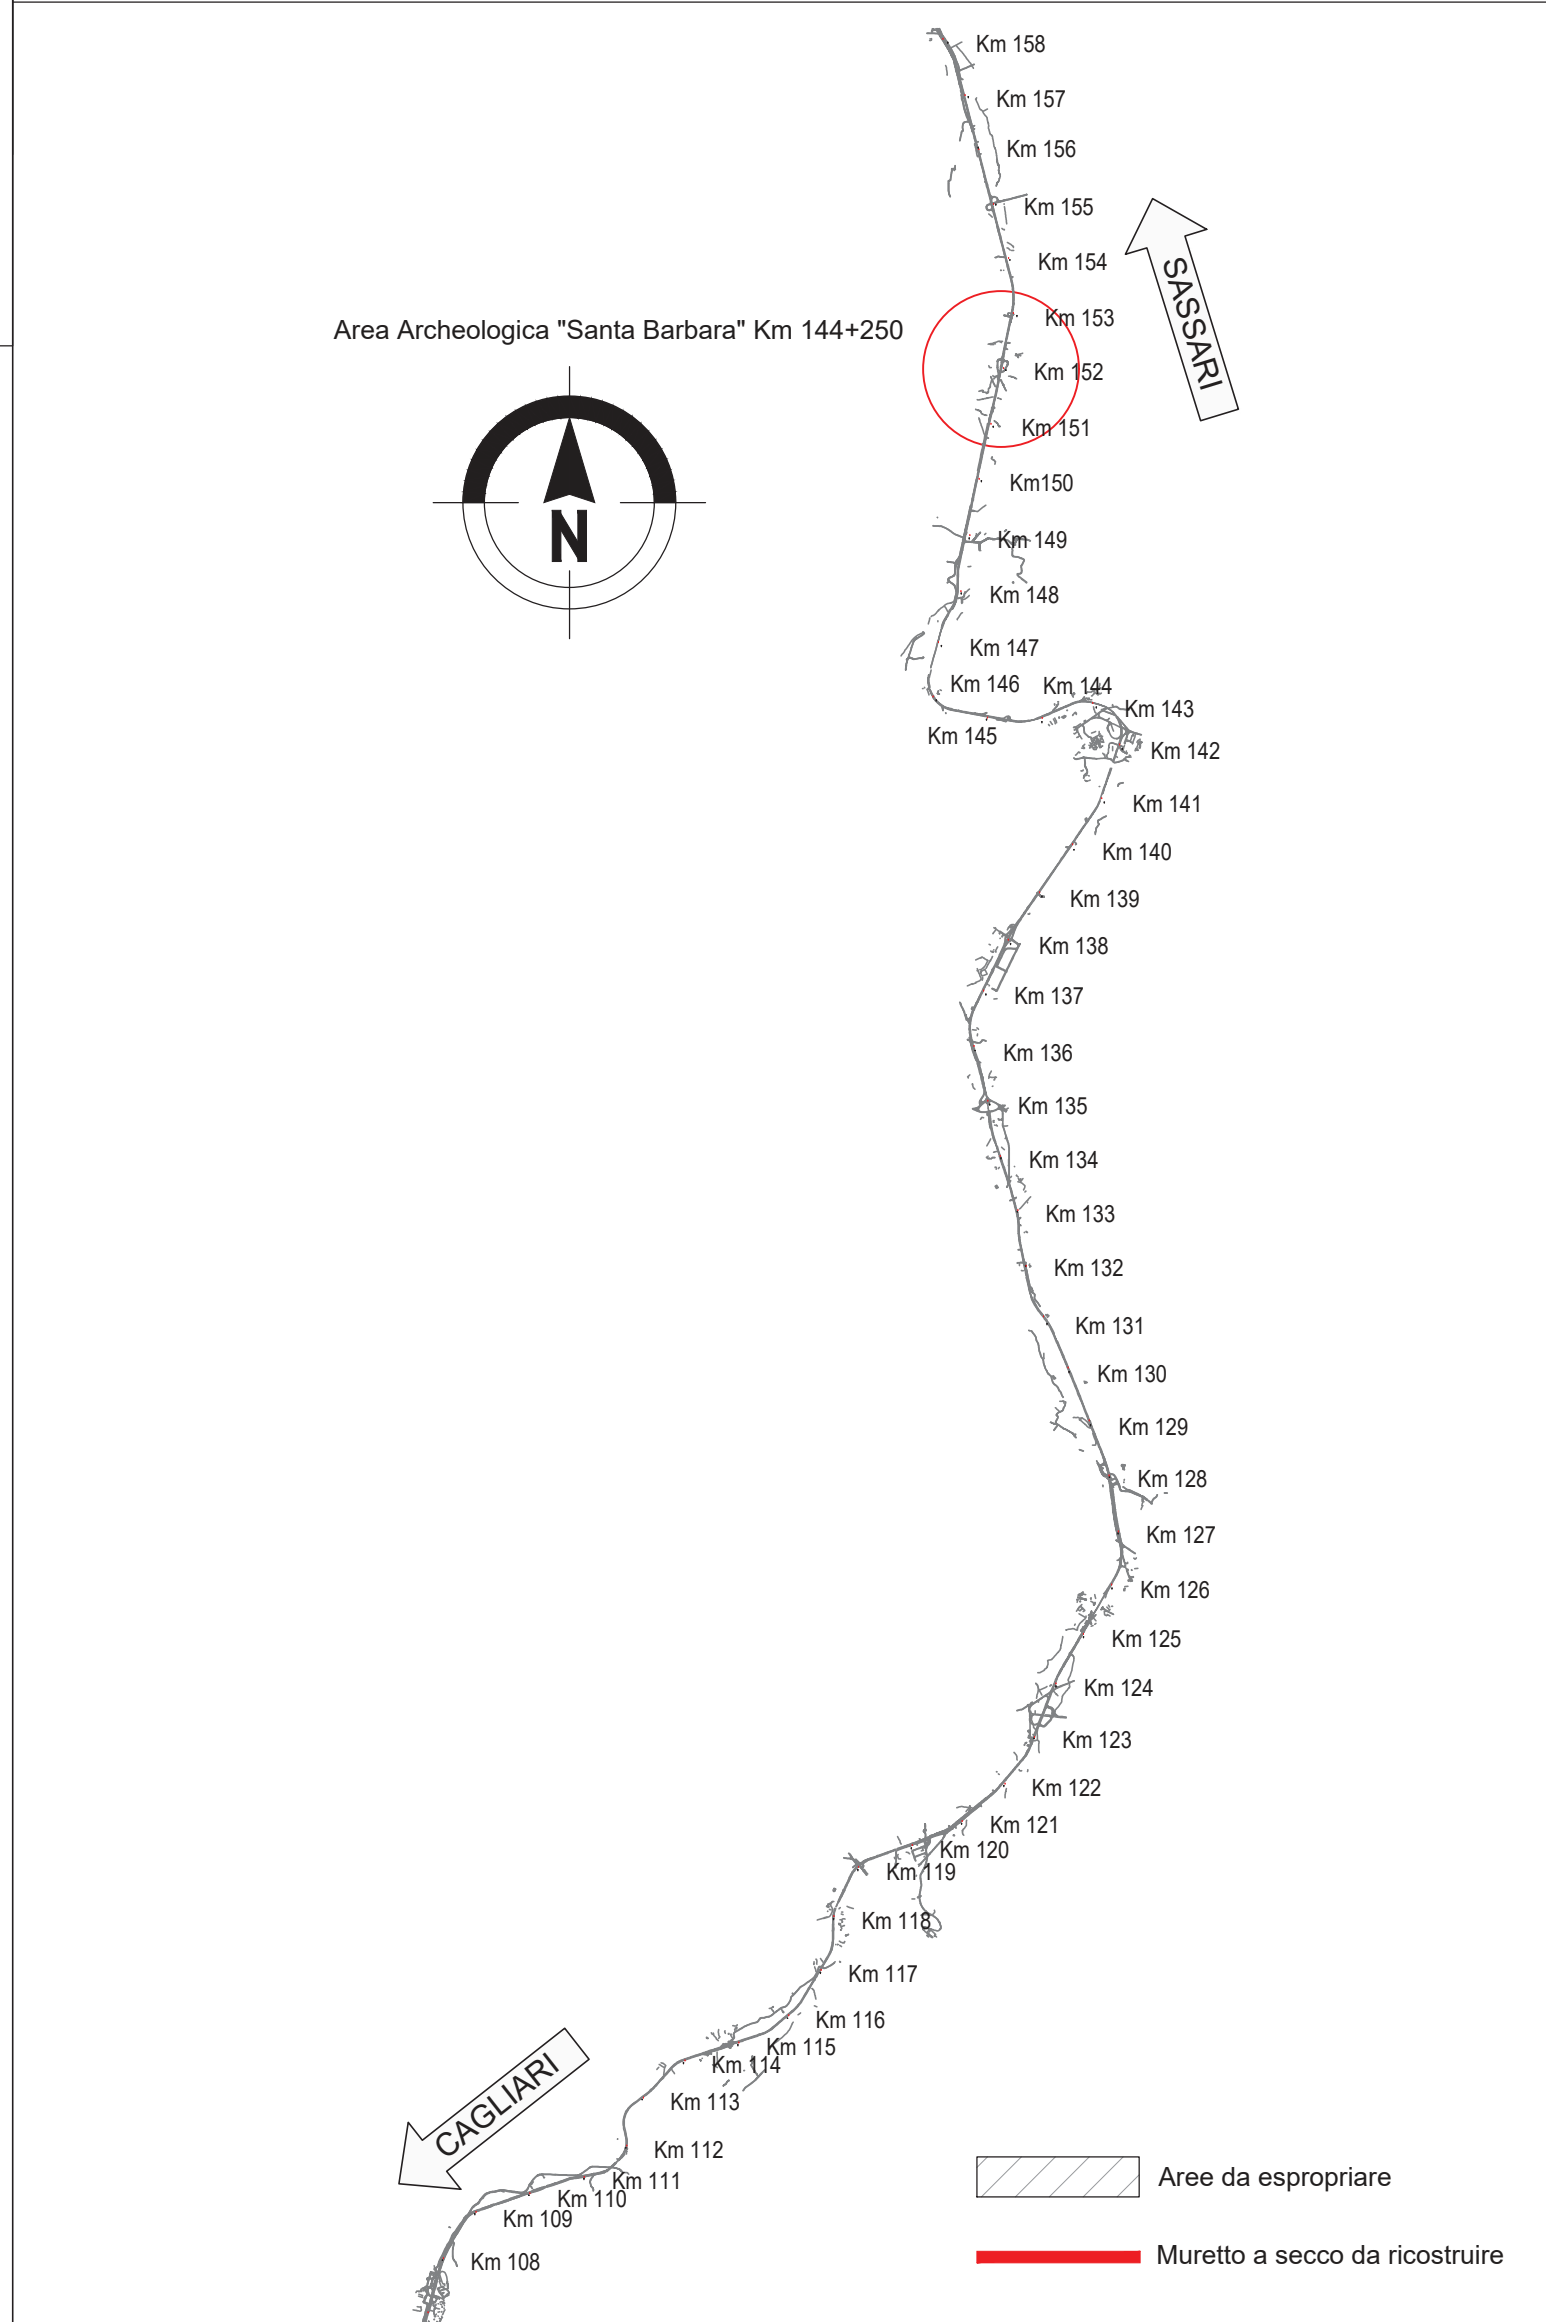

anas
GRUPPO FS ITALIANE

Direzione Progettazione e Realizzazione Lavori

S.S.131 DI "CARLO FELICE"
Adeguamento e messa in sicurezza della S.S.131
Risoluzione dei nodi critici 2°stralcio
dal km 108+300 al km 158+000

PROGETTO ESECUTIVO

CA284

R.T.I. di PROGETTAZIONE:

Mandataria
**PRO-ITER**
Via G.B. Sommariva n°15
20125 - Milano
Tel. 02 67829111
www.pro-iter.it
email: mail@pro-iter.it

Mandante
**ASL**
Via Artemide n°13
52100 Agrigento
Tel. 0922 421997
email: dettaglio@aslpec.it

PROGETTISTI:
Ing. Riccardo Fornicchi - Pro-Iter srl (Integratore prestazioni specialistiche)
Ordine Ing. di Milano n. 18045
Ing. Nicola D'Allesandro - Delta Ingegneria srl
Ordine Ing. di Agrigento n. 8995

IL GEOLOGO
Dott. Geol. Massimo Mezzanocchia - Pro-Iter srl
Albo Geol. Lombardia n. A762

COORDINATORE PER LA SICUREZZA IN FASE DI PROGETTAZIONE
Ing. Diego Ciccarelli
Ordine Ing. di Milano n. 15813

VISTO IL RESP. DEL PROCEDIMENTO
Dott. Ing. Salvatore Frasca

PROTOCOLLO

DATA



ESPROPRI - NUOVI SVINCOLI
ADEGUAMENTO SVINCOLI ESISTENTI - SVINCOLO DI CAMPEDA AL Km 152+000
Planimetria catastale

CODICE PROGETTO		NOME FILE		REVISIONE	SCALA
PROGETTO	LIV. PROG. N. PROG.	VH1ES00ESPPC01A			
D	L	O	P	L	S
C	E	1	9	0	1
B					
A	REVISIONE PER ISTRUTTORIA, VERIFICA E CONTROLLI D.LGS. 35/11	Aprile 2021	Ing. D. D'ALESSANDRO	Ing. M. CARINO	Ing. D. D'ALESSANDRO
REV.	DESCRIZIONE	DATA	REDATTO	VERIFICATO	APPROVATO