


SEZIONE N. 1 Linea MTA S06

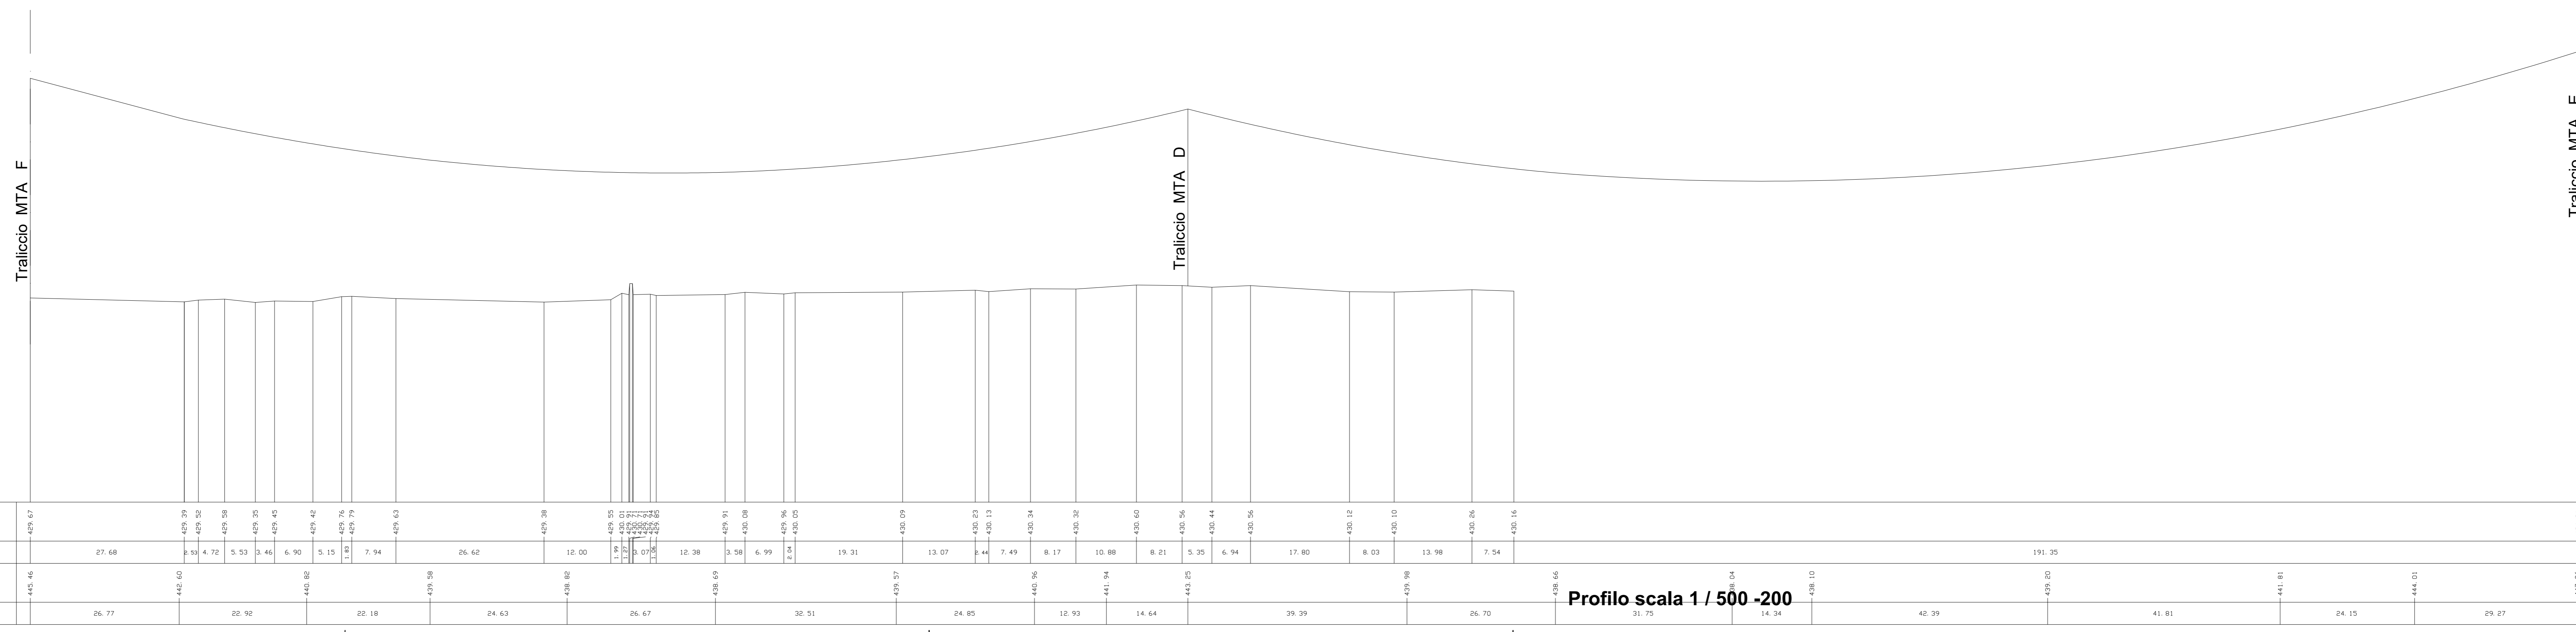

SCALA QUOTE 1:200
SCALA DISTANZE 1:500

DT. RIF. 415.000

QUOTE TERRENO	429.47	429.37	429.24	429.28	429.45	429.42	429.76	429.63	429.38	429.55	429.71	430.08	429.98	430.03	429.13	430.34	430.32	430.26	430.44	430.26	430.12	430.10	430.25	430.16	430.16
DIST. PARZIALI CAVO	26.77	22.92	22.18	24.63	26.67	32.51	24.85	13.07	7.49	8.17	15.88	8.21	5.35	6.94	17.80	8.03	13.98	7.54	31.75	14.34	42.39	41.61	24.15	29.27	

Profilo scala 1 / 500 - 200

Planimetria scala 1 / 1.000



Sanas
GRUPPO FS ITALIANE Direzione Progettazione e Realizzazione Lavori

S.S. 131 di "Carlo Felice"
Adeguamento e messa in sicurezza della S.S.131
Risoluzione dei nodi critici - 2° stralcio
dal km 108+300 al km 158+000

PROGETTO ESECUTIVO CA284

R.T.I. di PROGETTAZIONE: Mandataria **PRO I TER** Mandante **PRO I TER**

PROGETTISTI:
Ing. Riccardo Formichi - Pro I ter srl (Integratore prestazioni specialistiche)
Ordine Ing. di Milano n. 15045
Ing. Riccardo Formichi
Ordine Ing. di Milano n. 18045

IL GEOLOGO:
Dott. Geol. Massimo Mezzanico - Pro I ter srl
Abil. Geol. Lombardia n. A762

COORDINATORE PER LA SICUREZZA IN FASE DI PROGETTAZIONE:
Ing. Diego Cicalanelli
Ordine Ing. di Milano n. 15813

VISTO IL RESP. DEL PROCEDIMENTO
Dott. Ing. Salvatore PISCOPI

PROTOCOLLO DATA

INTERFERENZE
CENSIMENTO INTERFERENZE - RISOLUZIONE ACCESSI
Risoluzione accessi C. N. dal Km 135+690 al Km 137+040 - MTA Km 136+000 - Planimetria e Profilo

CODICE PROGETTO	NOME FILE	REVISIONE	SCALA:
PROGETTO	SO6IN00INTPLO2A .pdf		
PROGETTO	SO6IN00INTPLO2A .pdf	A	VARIE
D			
C			
B			
A	REVISIONE PER ISTRUTTORIA, VERIFICA E CONTROLLI D.LGS.35/11	APRILE 2021	ASERO CAPROLI FORKICH
REV.	DESCRIZIONE	DATA	REDDATO VERIFICATO APPROVATO