


SCALA QUOTE 1:500
 SCALA DISTANZE 1:1000

QT. RIF. 391.00

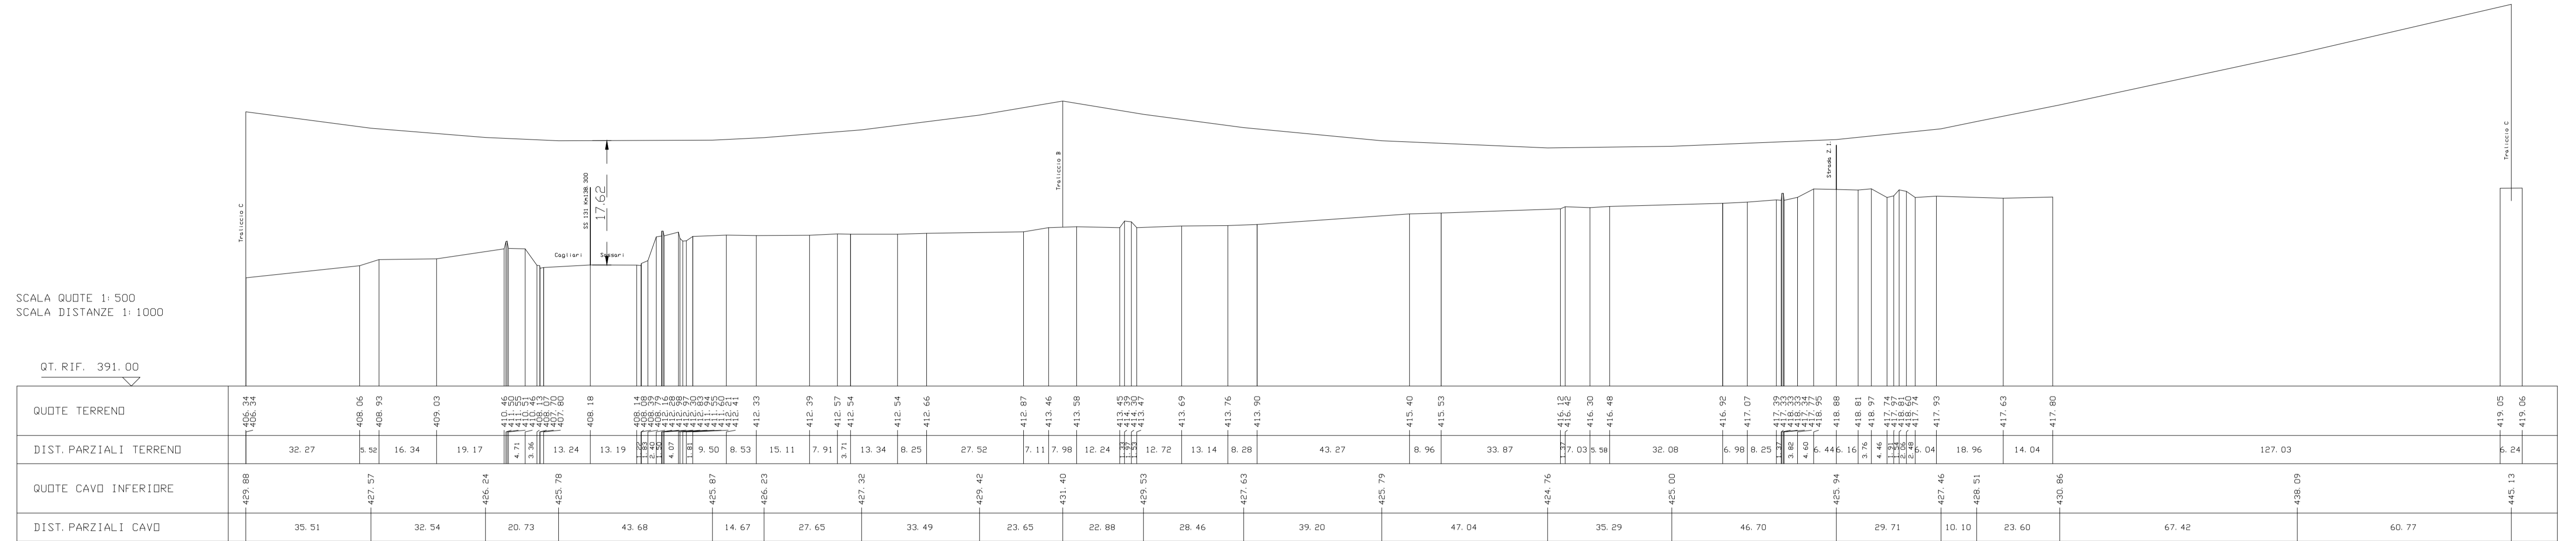

Profilo scala 1 / 1.000 - 1/500



anas GRUPPO FS ITALIANE		Direzione Progettazione e Realizzazione Lavori	
S.S. 131 di "Carlo Felice" Adeguamento e messa in sicurezza della S.S.131 Risoluzione dei nodi critici - 2° stralcio dal km 108+300 al km 158+000			
PROGETTO ESECUTIVO			CA284
R.T.I. di PROGETTAZIONE:		Mandatara PRO ITER Via G.B. Sommarini n°3 20125 - Milano Tel. 02 6787911 email: mail@proiter.it Territorio s.r.l.	Mandante delta Via Artemide n°3 32100 Agrigento Tel. 0922 421007 email: deltaingegneria@pec.it
PROGETTISTI: Ing. Riccardo Formichi - Pro Iter srl (Integratore prestazioni specialistiche) Ordine Ing. di Milano n. 18045 Ing. Riccardo Formichi Ordine Ing. di Milano n. 18045			
IL GEOLOGO Dott. Geol. Massimo Mezzanatica - Pro Iter srl Albo Geol. Lombardia n. A782			
COORDINATORE PER LA SICUREZZA IN FASE DI PROGETTAZIONE Ing. Diego Ceccherelli Ordine Ing. di Milano n. 15813			
VISTO: IL RESP. DEL PROCEDIMENTO Dott. Ing. Salvatore FRASCA			
PROTOCOLLO	DATA		
INTERFERENZE CENSIMENTO INTERFERENZE - RISOLUZIONE ACCESSI Risoluzione accesso C. N. al Km 138+970 - ATA km 138+300 - Planimetria e Profilo			
CODICE PROGETTO PROGETTO L0PLSQE1901	LV. PROG. N. PROG. 1901	NOME FILE S07IN00INTPL01A .pdf CODICE ELAB. S07IN00INTPL01	REVISIONE A
D			
C			
B			
A	REVISIONE PER ISTRUTTORIA, VERIFICA E CONTROLLI D.LGS.35/11	APRILE 2021	ASERO
REV.	DESCRIZIONE	DATA	REDDATO
			CAPRIOLI
			FORMICHI
			VERIFICATO
			APPROVATO