
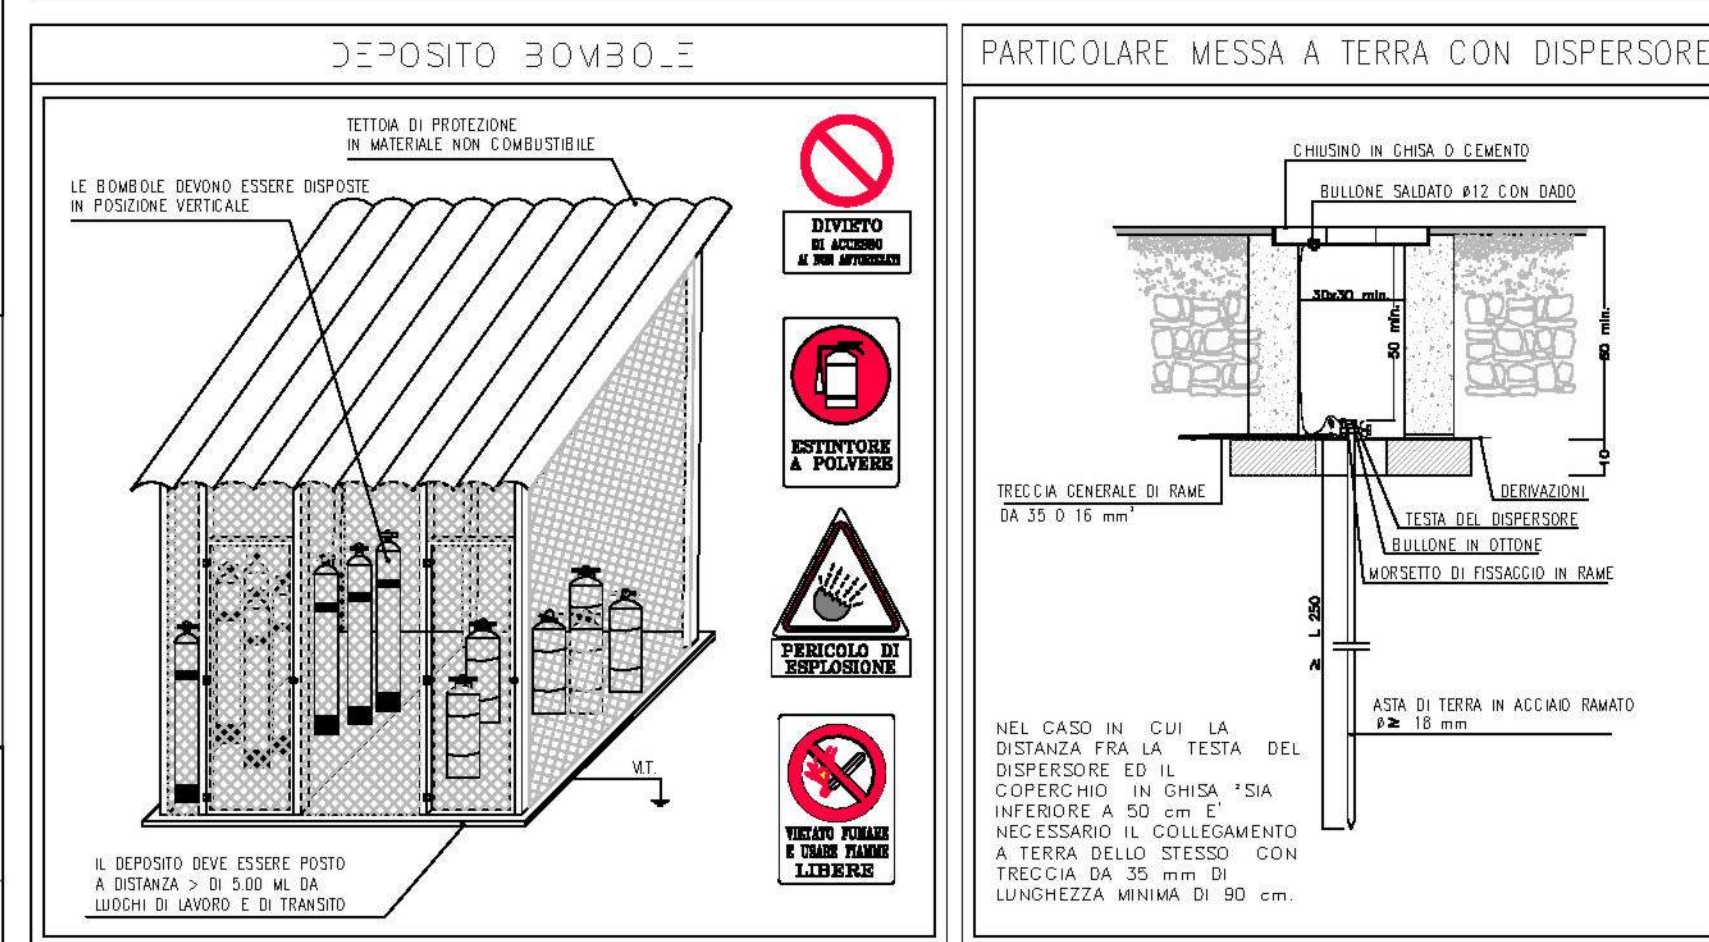
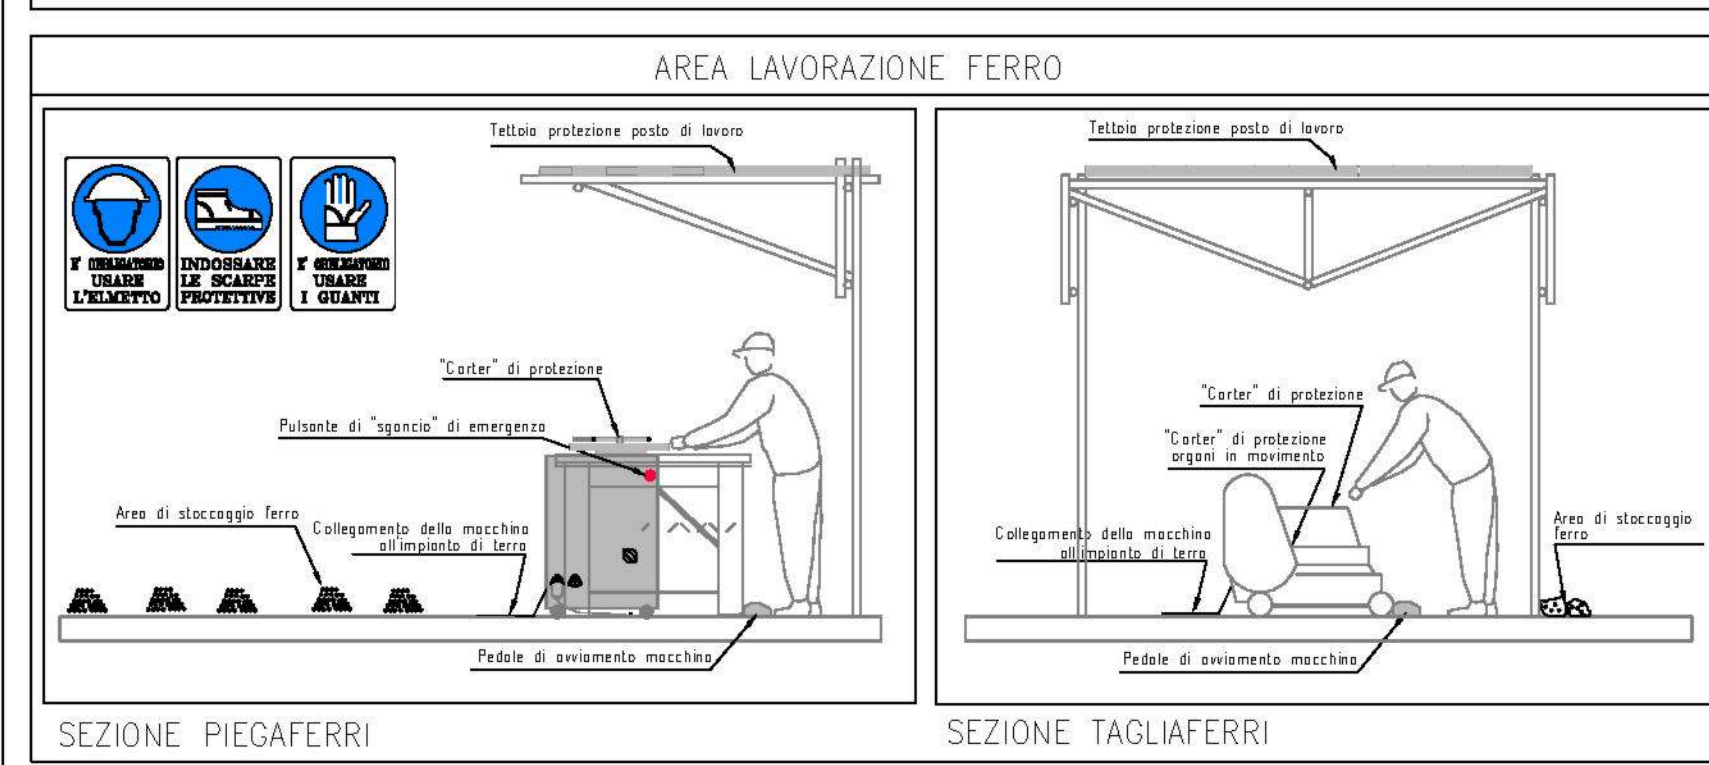
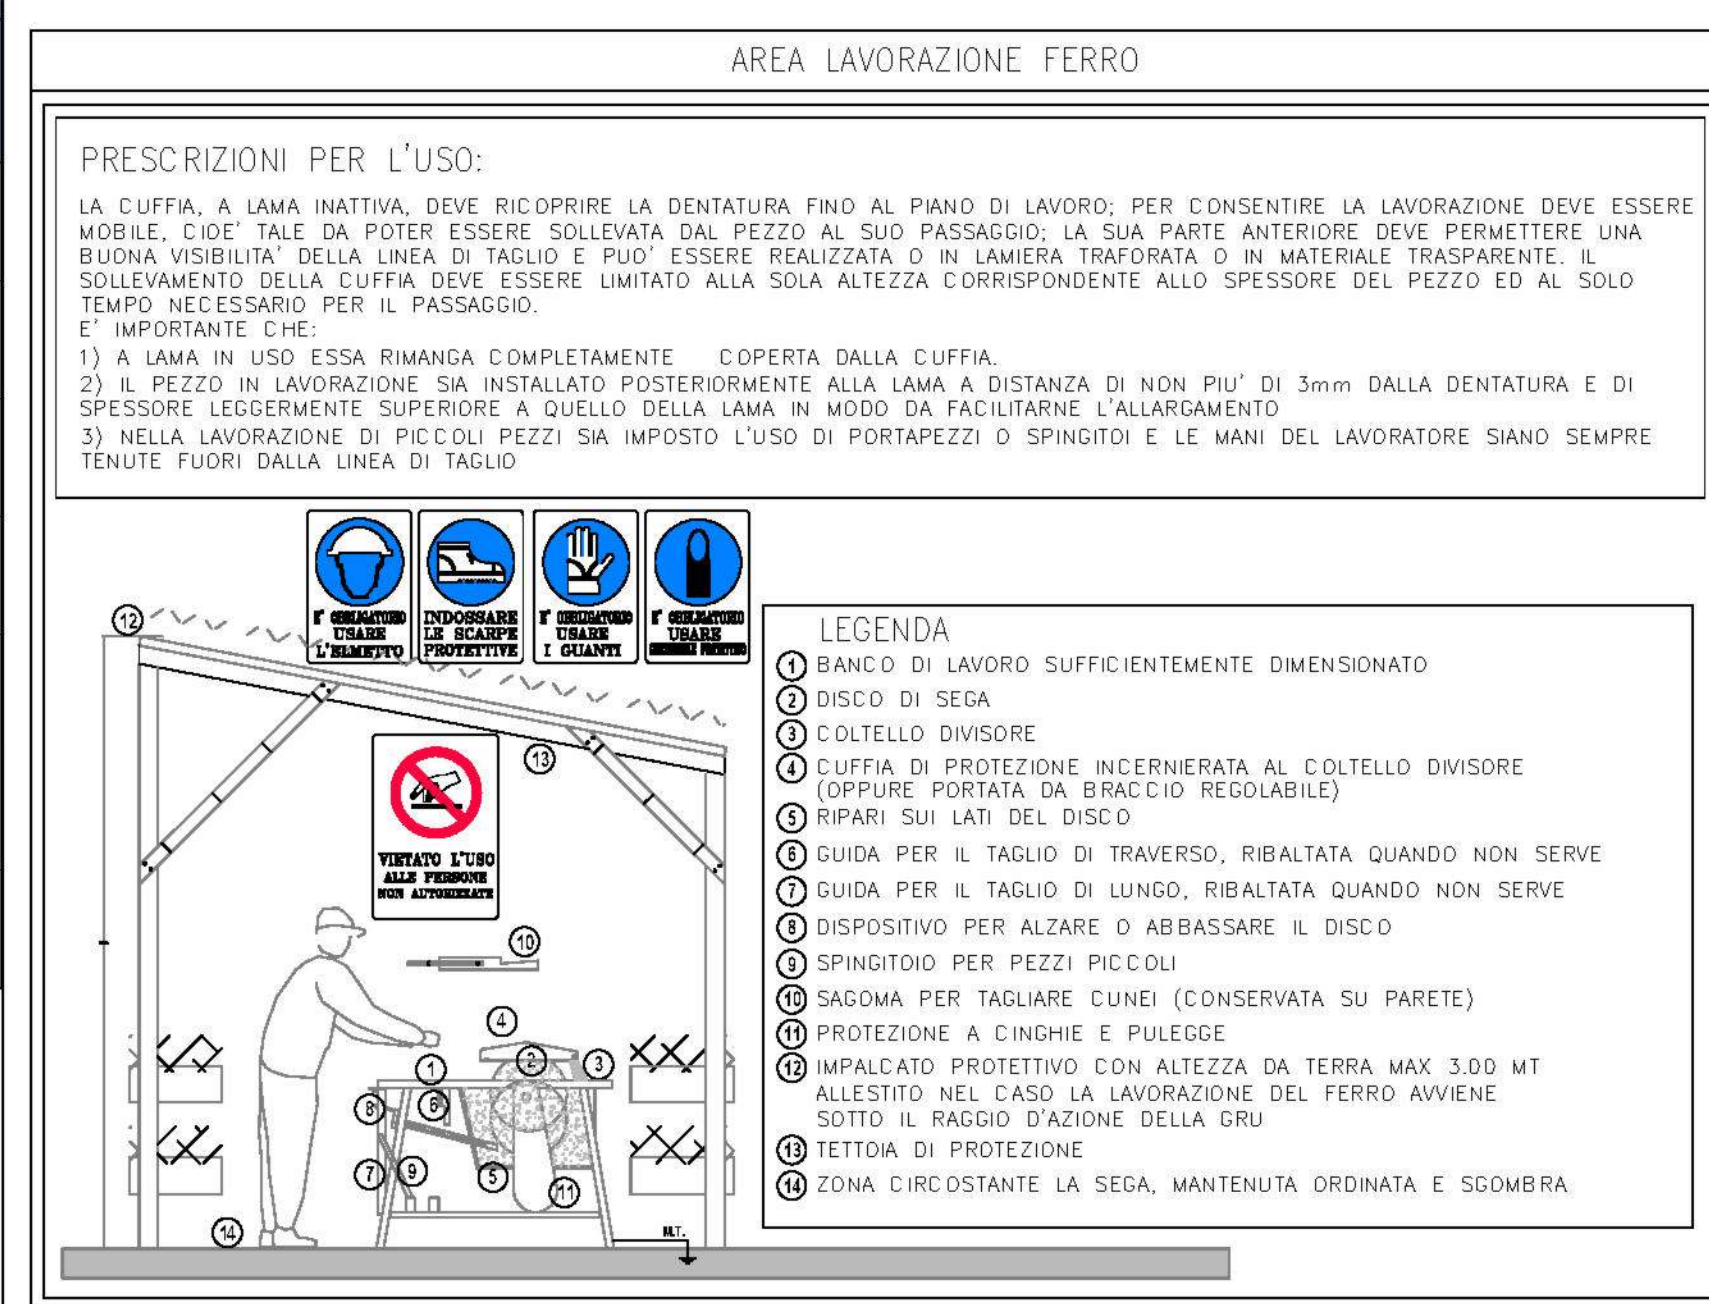





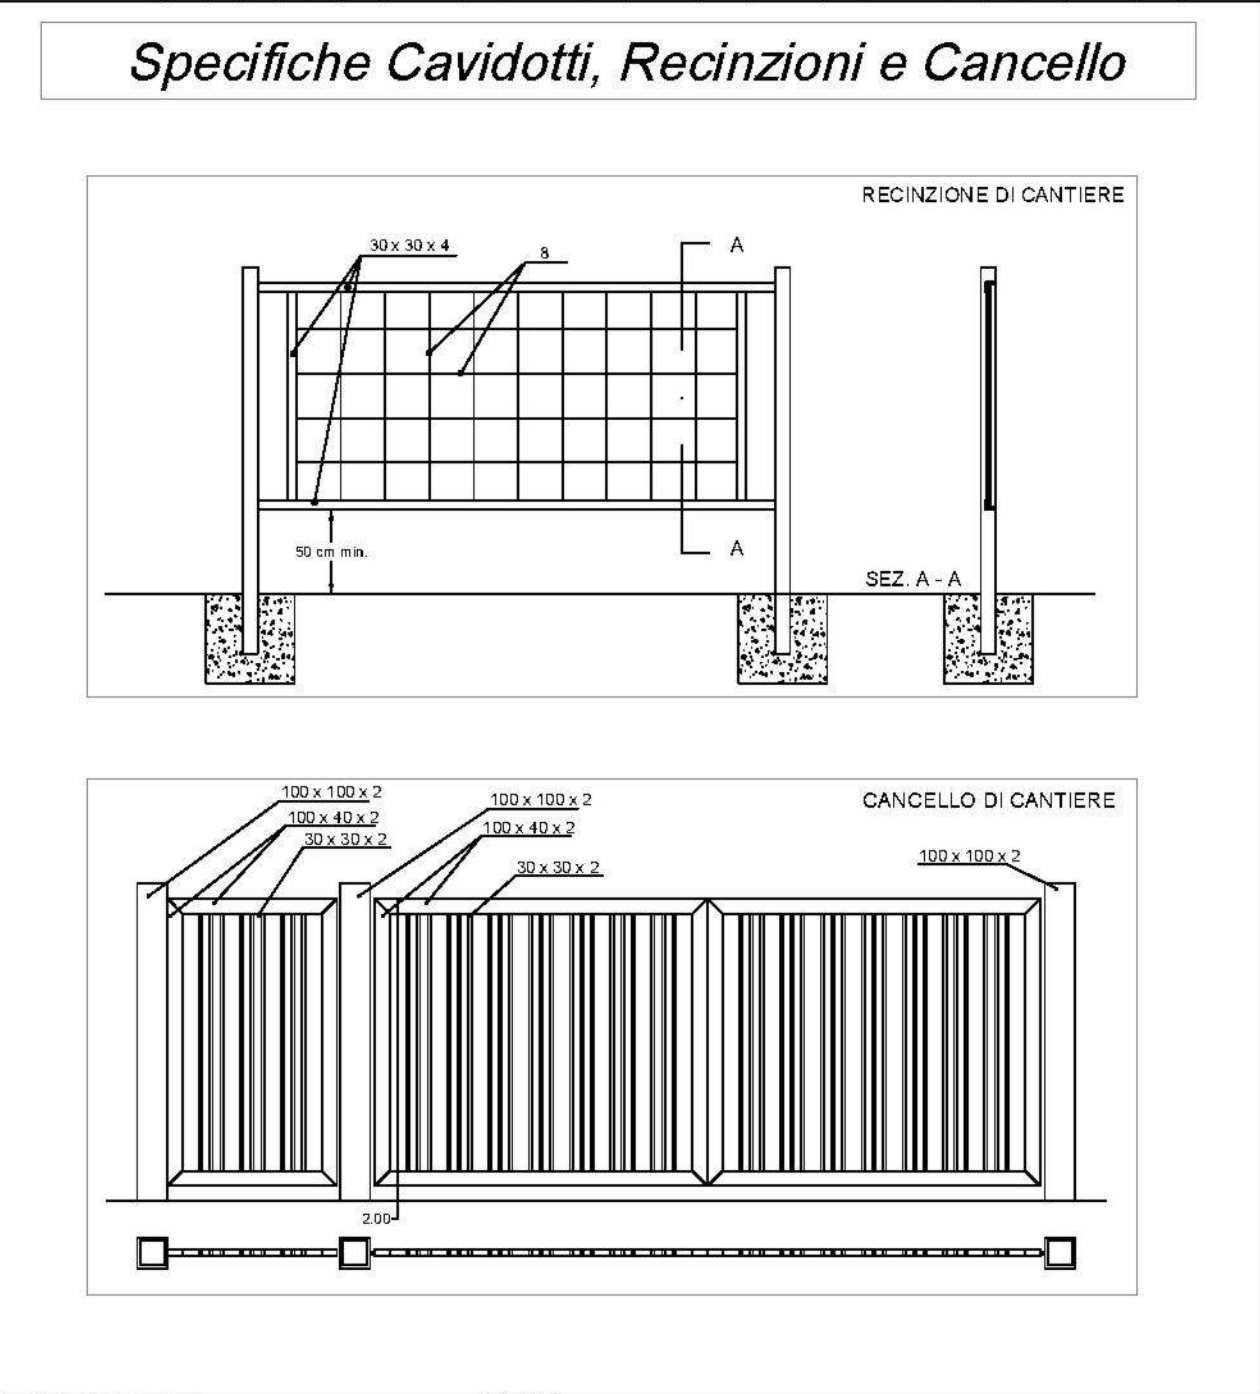

LEGENDA

U	AREE DI CANTIERE	AREE DI CANTIERE
U	BOX PER UFFICIO DI CANTIERE	RECINZIONE FISSA DI DELIMITAZIONE AREE LOGISTICHE DI CANTIERE (R1)
U.D.L	BOX PER UFFICIO DI CANTIERE DIREZIONE LAVORI	RECINZIONE MOBILE (R2)
U.C.S.E	BOX PER UFFICIO DI CANTIERE COORDINATORE SICUREZZA	RECINZIONI DI CANTIERE IN RETE PLASTIFICATE (R3)
F	AREA LAVORAZIONE FERRO E OFFICINA	AREA DI IMPRONTA INGOMBRO OPERE
M/R	MENSA / REFETTORIO	PAVIMENTAZIONE IN MISTO CEMENTATO
GUA	GUARDIANA	PAVIMENTAZIONE BITUMINOSA
S	BOX PER SPOGLIATOI	AREA DEPOSITO TERRENO VEGETALE
S.I.	BOX PER SERVIZI IGIENICI (WC, lavabi, docce)	PAVIMENTAZIONE IN MISTO GRANULOMETRICO
INF	INFIRMERIA, PRONTO SOCCORSO E ANTINCENDIO	
LAB	BOX LABORATORI	
DEP	BOX DEPOSITI ATTREZZATURE	
IT	IMPIANTO TRATTAMENTO ACQUE PRIMA PIOGGIA	
	ACCESSO CANTIERE	

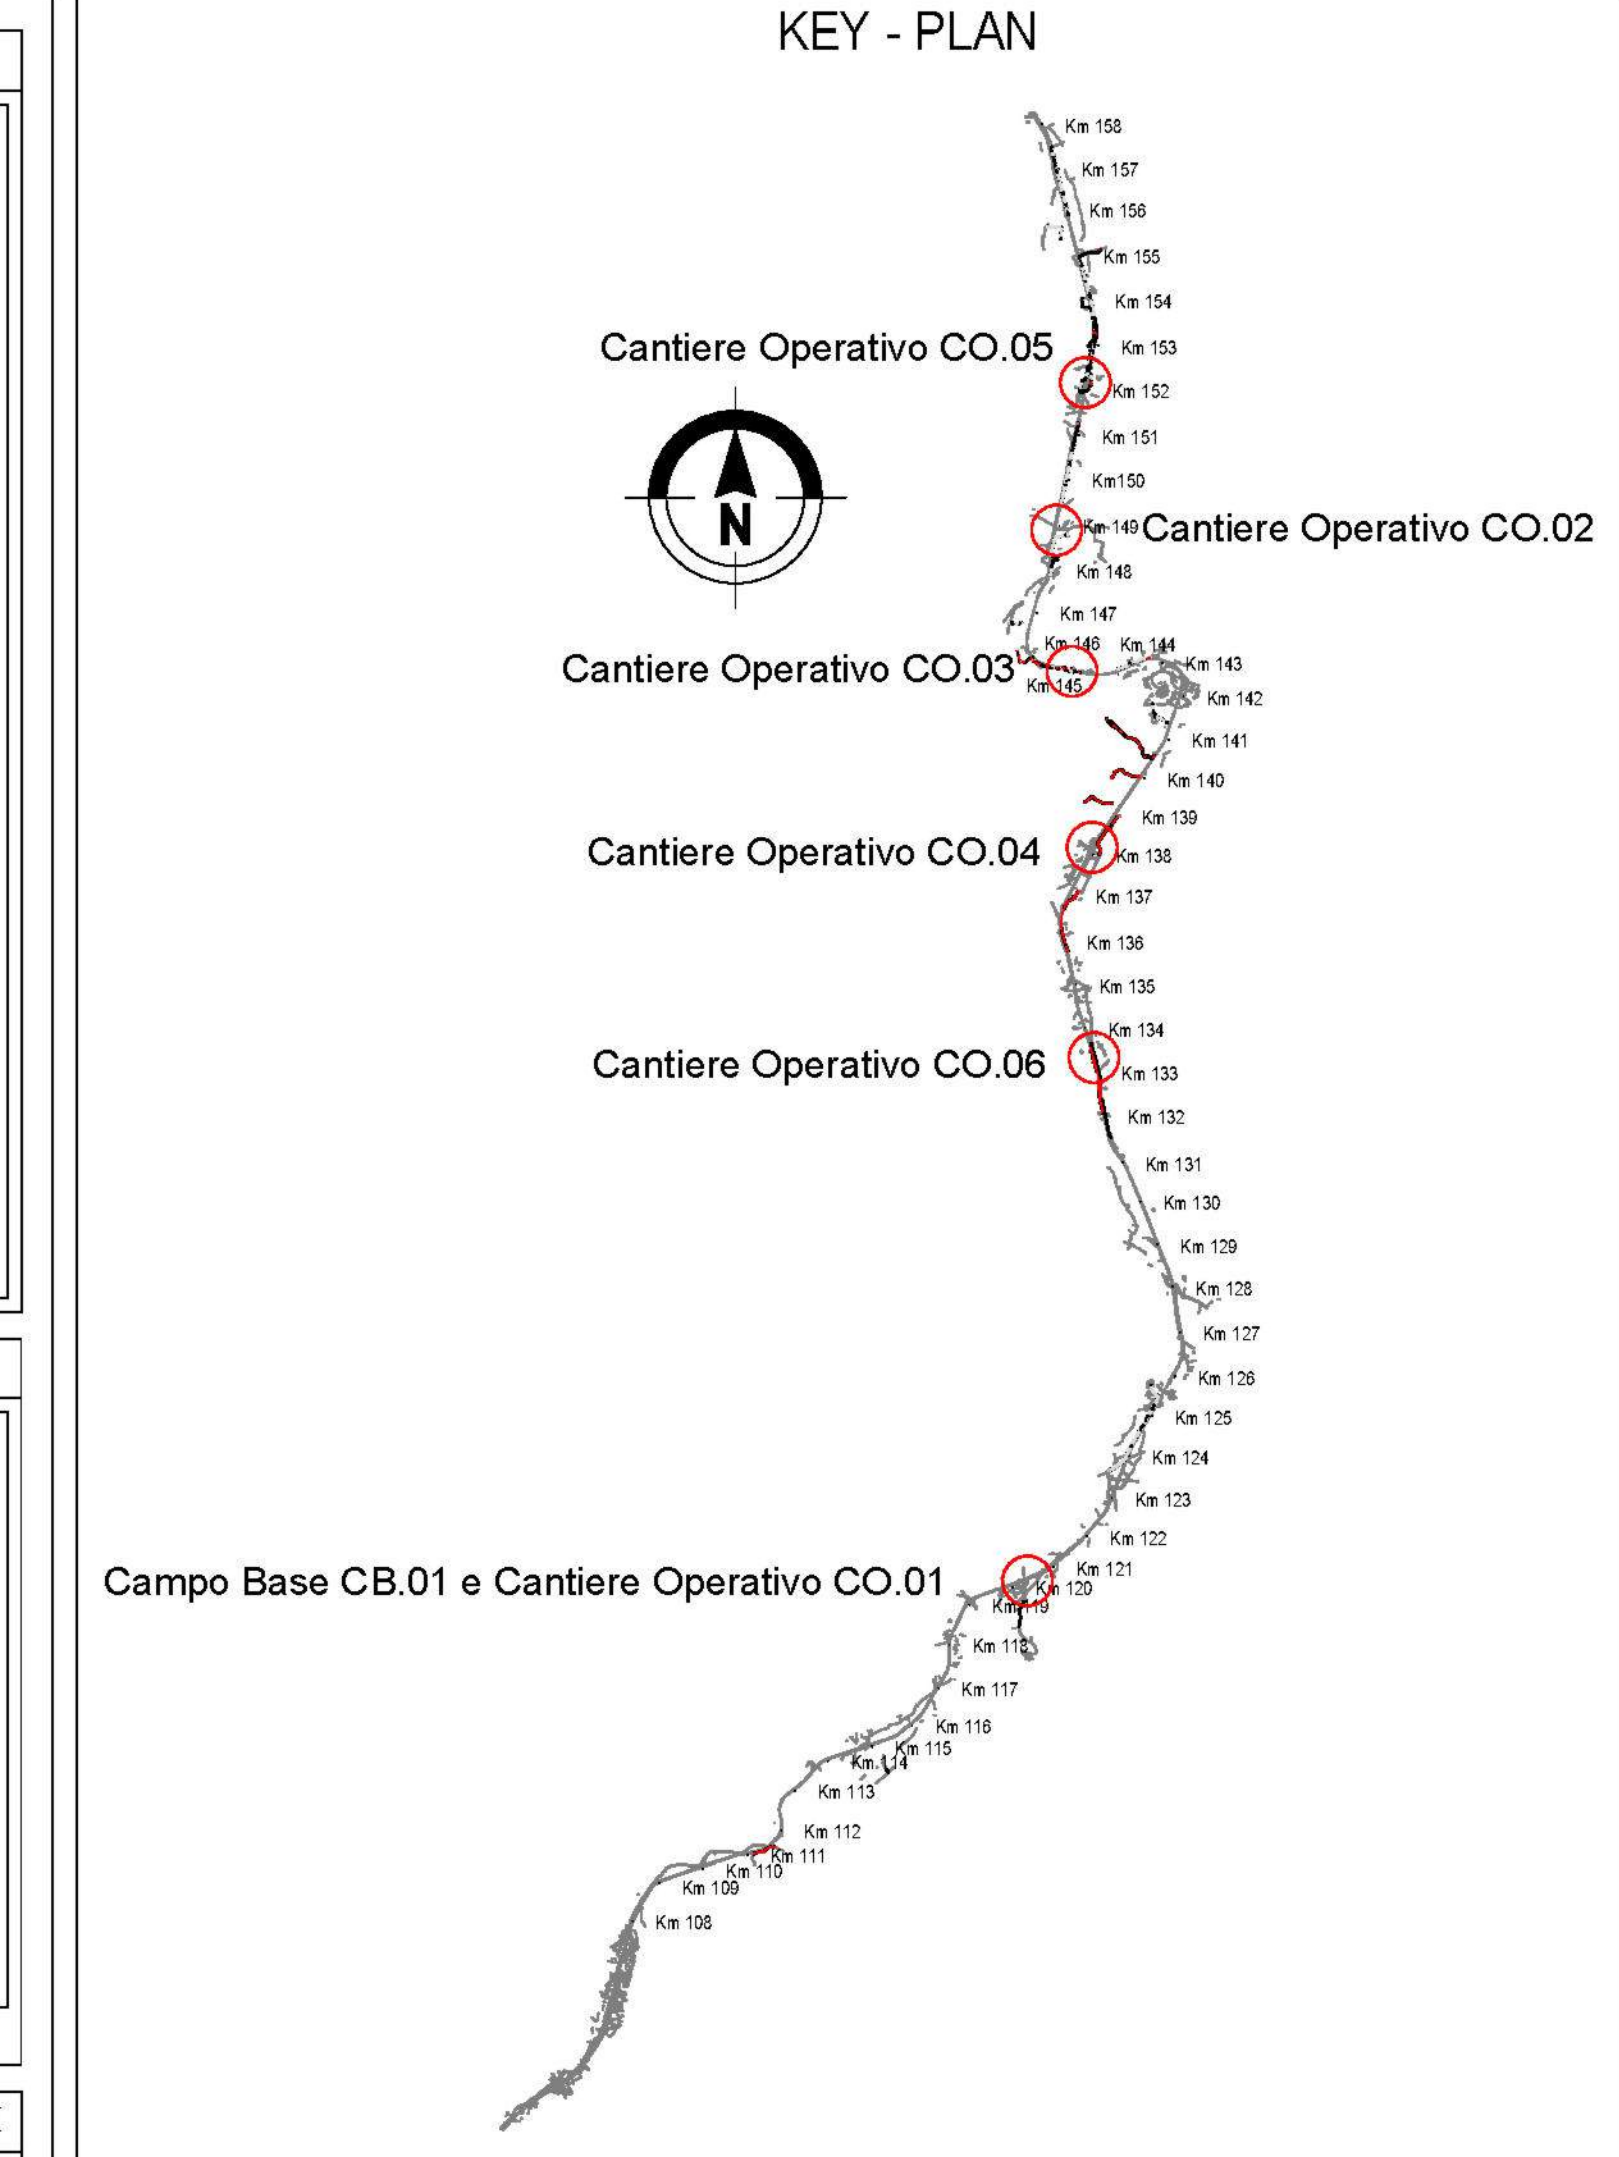

Sanas GRUPPO FS ITALIANE Direzione Progettazione e Realizzazione Lavori

S.S. 131 di "Carlo Felice" Adeguamento e messa in sicurezza della S.S.131 Risoluzione dei nodi critici - 2° stralcio dal km 108+300 al km 158+000

PROGETTO ESECUTIVO CA284

R.T.I. di PROGETTAZIONE: Mandataria **PRO** (Ing. Riccardo Fornicelli) Mandante **idg** (Ing. Riccardo Fornicelli)

PROGETTISTI: Ing. Riccardo Fornicelli - Pro Rer srl (integratore prestazioni specialistiche) Ordine Ing. di Milano n. 18045

IL GEOLOGO: Dott. Geo. Massimo Mazzaroni - Pro Rer srl Albo Geo. Lombardia n. A782

COORDINATORE PER LA SICUREZZA IN FASE DI PROGETTAZIONE: Ing. Diego Caschierelli Ordine Ing. di Milano n. 15813

VISTO: IL RESP. DEL PROCEDIMENTO Dott. Ing. Salvatore FROSINI

PIANO DELLA SICUREZZA E COORDINAMENTO Misure di prevenzione e protezione: Campi Base e Cantieri Operativi - Tav. 2/2

CODICE PROGETTO	NOME FILE	REVISIONE	SCALA
PROGETTO	TO051005ICLF02B		
LAB.	TO051005ICLF02		
D			
C			
B	REVISIONE PER ISTRUTTORIA, VERIFICA E CONTROLLI D.LGS. 35/11	Aprile 2021	Ing. D. D'ALESSANDRO
A	Emissione	Maggio 2020	Ing. M. CARLINO
REV.	DESCRIZIONE	DATA	REDAITO VERIFICATO APPROVATO