




VISTA LATO 1

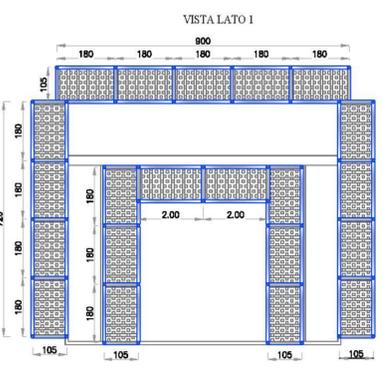

VIAB. LOCALE A (spalla lato Sassari)

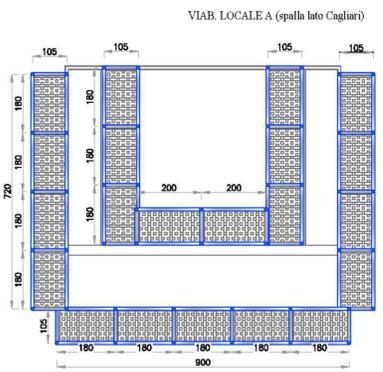


VISTA LATO 1

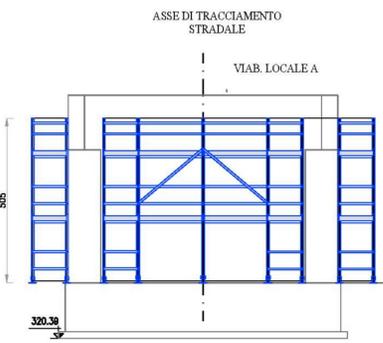


VISTA LATO 2

Piano di Sicurezza e Coordinamento:
Misure di prevenzione e protezione:
pontegi Ponticelli idraulici Tav.3/3


VISTA LATO 1

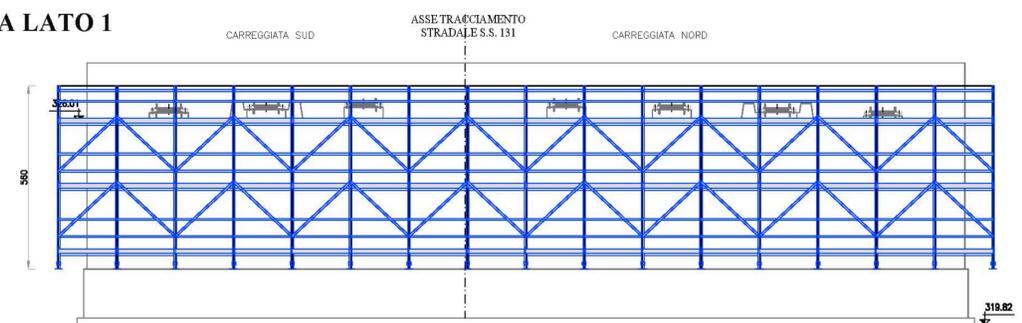


VISTA LATO 1

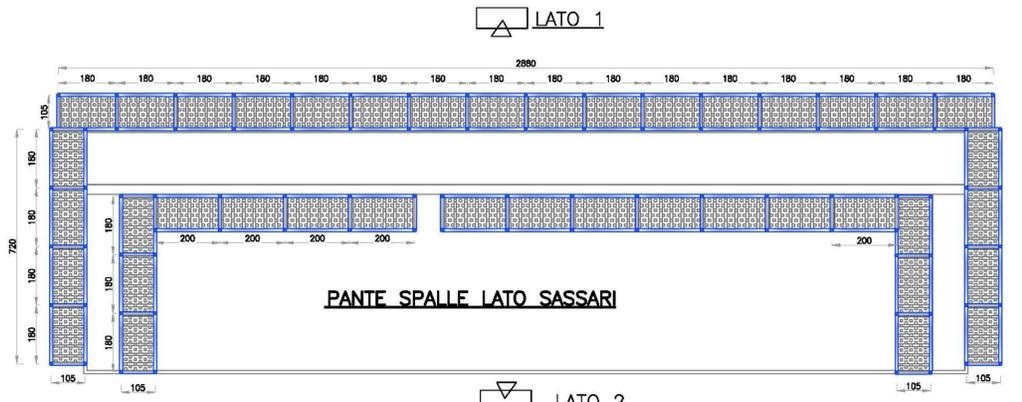


SS131 (spalla lato Sassari)

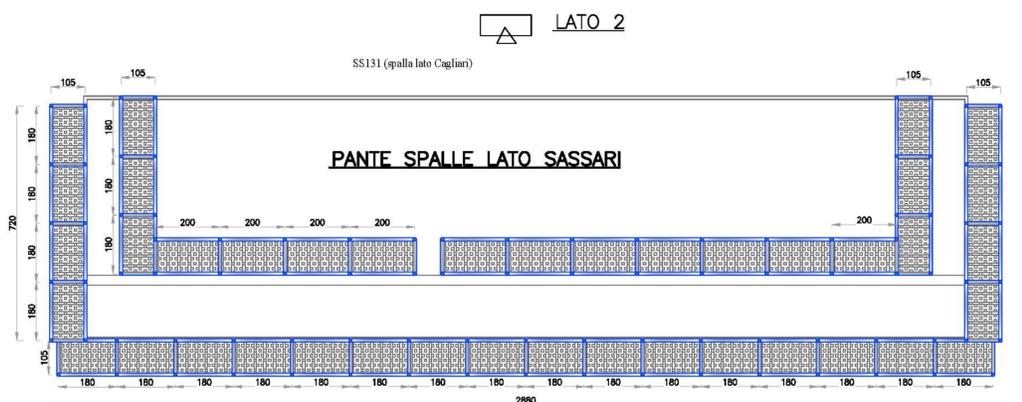


VISTA LATO 1

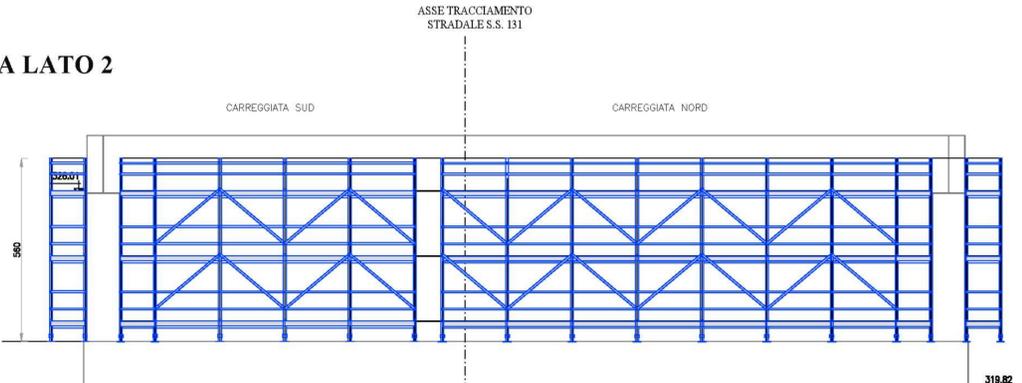


VISTA LATO 2

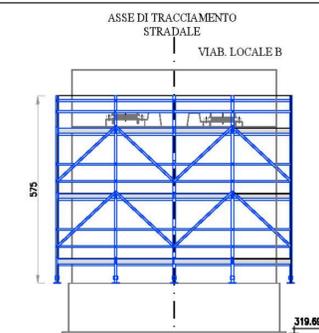


VISTA LATO 1

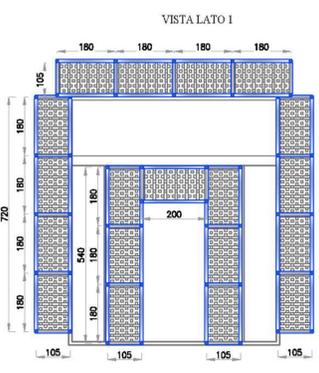

VIAB. LOCALE B (spalla lato Sassari)

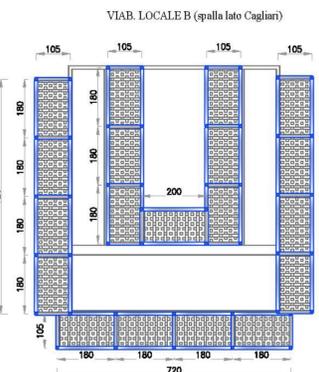

VISTA LATO 1

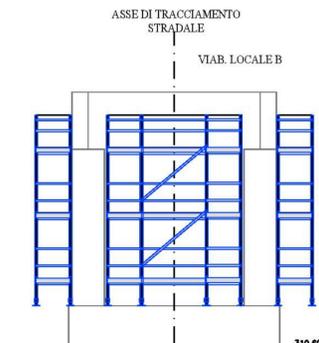

VISTA LATO 2

- FASI LAVORATIVE:**
- VIABILITA' LOCALE A FASE 41.6
 - VIABILITA' LOCALE B FASE F42.5
 - SS131 FASE F43.5

Prescrizioni


Rischi

Obblighi

Tipologico Ponteggio



- Misure di prevenzione ponteggi:**
- Prima di iniziare il montaggio del ponteggio verificare la stabilità della base d'appoggio;
 - Posizionare sotto i montanti del ponteggio delle tavole per ripartire il carico;
 - Eseguire il montaggio del ponteggio seguendo le indicazioni riportate nel P.S.Mus.;
 - In caso di forte vento prima dell'utilizzo verificare la stabilità del ponteggio.

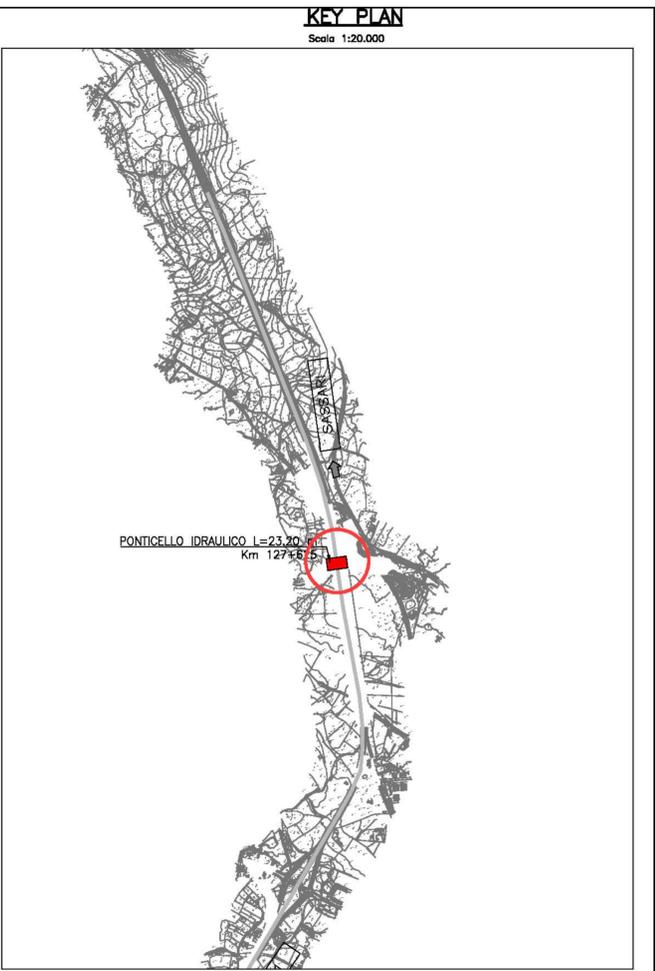

Sanas GRUPPO FS ITALIANE
Direzione Progettazione e Realizzazione Lavori

S.S. 131 di "Carlo Felice"
Adeguamento e messa in sicurezza della S.S.131
Risoluzione dei nodi critici - 2° stralcio
dal km 108+300 al km 158+000

PROGETTO ESECUTIVO CA284

R.T.I. di PROGETTAZIONE: Mandataria **PRO ITER** Mandante **telis**

PROGETTISTI: Ing. Riccardo Formichi - Pro Iter srl (Integratore prestazioni specialistiche) Ordine Ing. di Milano n. 18045

IL GEOLOGO: Dott. Geol. Massimo Mazzanacca - Pro Iter srl Albo Geol. Lombardia n. 4762

COORDINATORE PER LA SICUREZZA IN FASE DI PROGETTAZIONE: Ing. Diego Coccherelli Ordine Ing. di Milano n. 15813

VISTO: IL RESP. DEL PROCEDIMENTO: Dott. Ing. Salvatore FRASCA

PROTOCOLLO DATA

PIANO DI SICUREZZA E COORDINAMENTO
Misure di prevenzione e protezione:
pontegi Ponticelli idraulici Tav.3/3

CODICE PROGETTO	NOME FILE	REVISIONE	SCALA:
PROGETTO: L.O.P.L.S.Q. E 1901	TO051005ICLF009B	B	varie
D			
C	REVISIONE PER ISTRUTTORIA, VERIFICA E CONTROLLI D.LGS. 35/11	Aprile 2021	Ing. D. D'ALESSANDRO Ing. M. CARLINO Ing. N. D'ALESSANDRO
A	Emissione:	Marzo 2020	Ing. D. D'ALESSANDRO Ing. M. CARLINO Ing. N. D'ALESSANDRO
REV.	DESCRIZIONE	DATA	REDDITO VERIFICATO APPROVATO