


Pista accesso Campo operativo CO.04:  
Planimetria R=1:200

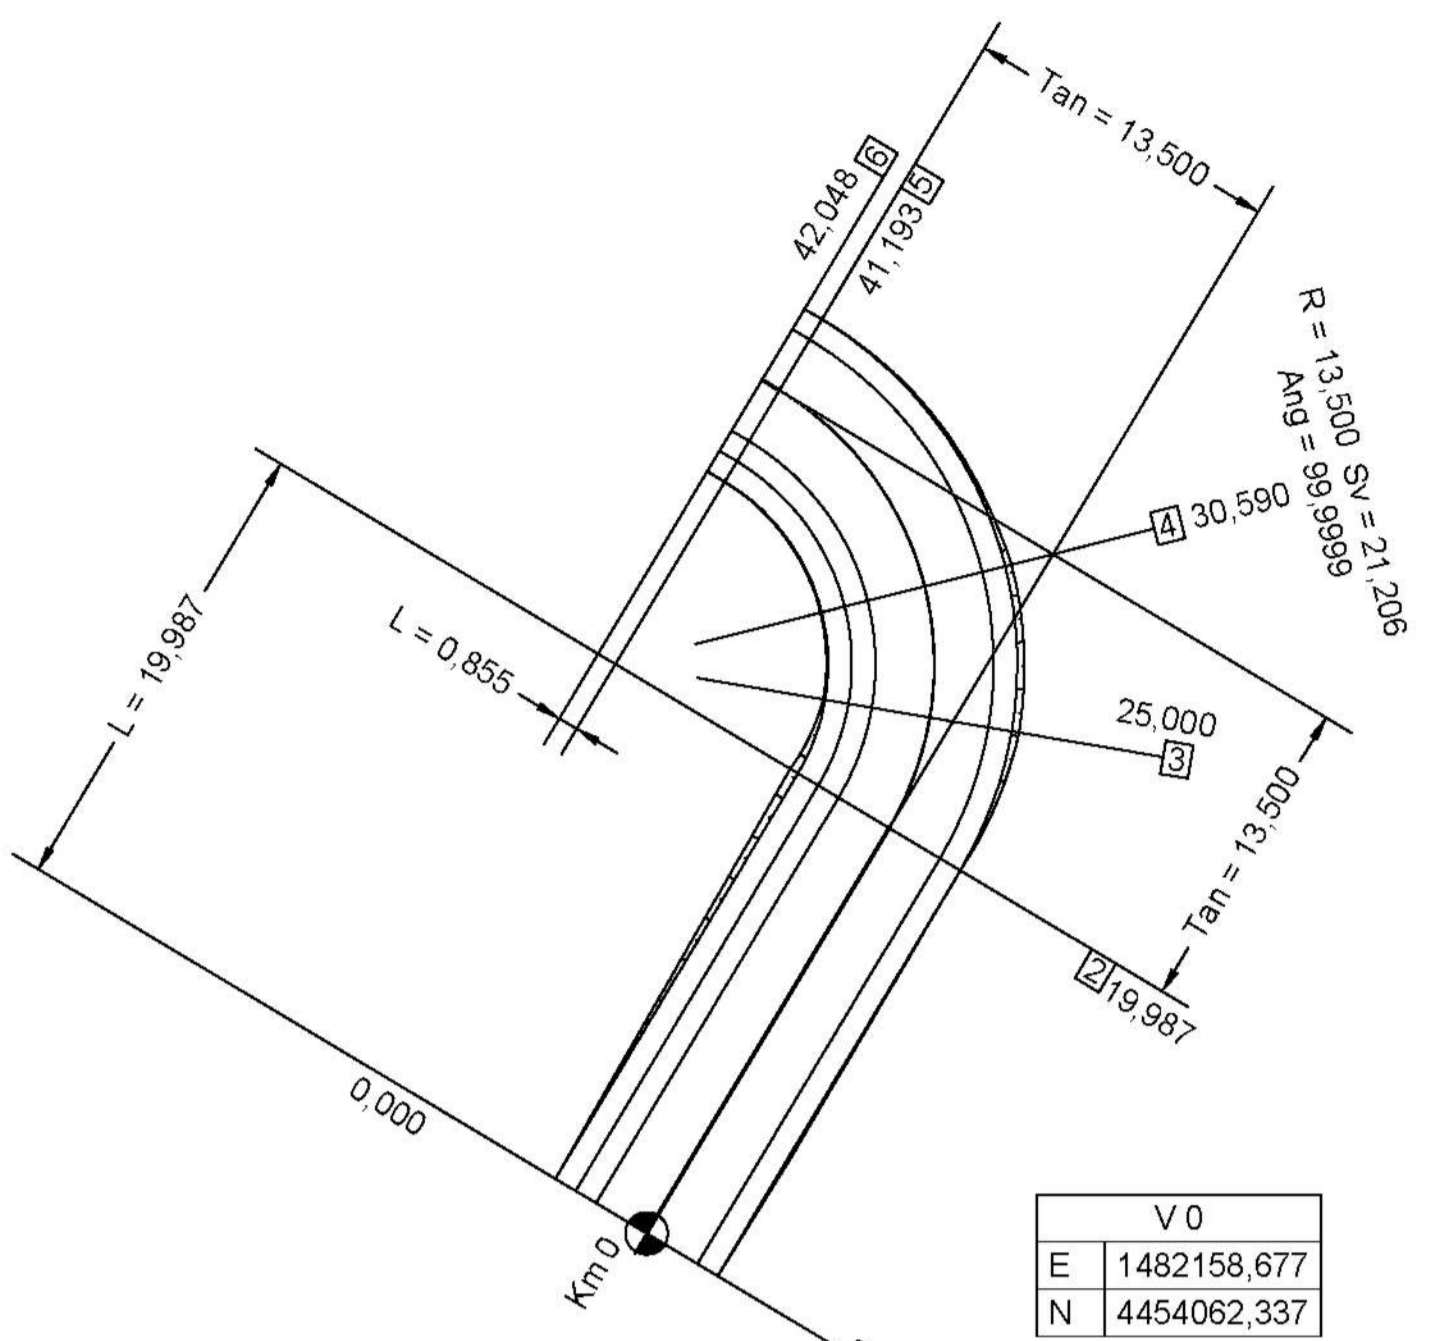

V 0	
E	1482158,677
N	4454062,337

Rac. 1	
Ce E	1482157,359
Ce N	4454086,420
E	1482175,876
N	4454091,070
Ve E	1482175,876
Ve N	4454091,070
R	13,500
Sv	21,206
Ang	99,9999
Tan	13,500
Bs	5,592


Ve 1	
E	1482175,876
N	4454091,070

V 2	
E	1482163,559
N	4454098,442

Pista accesso Campo operativo CO.04:  
Sezioni trasversali R=1:200

SCAVI E BONIFICHE	
STRADA	1,788 m <sup>2</sup>
RIEVAIO	0,000 m <sup>2</sup>
SOVRASTRUTTURA STRADALE	1,800 m <sup>2</sup>
STRATO DI FONDAZIONE	1,800 m <sup>2</sup>

SEZIONE N. 1  
QT. PROGETTO 417,756  
DIST. PROJ. 0,000  
DIST. SUCC. 19,987

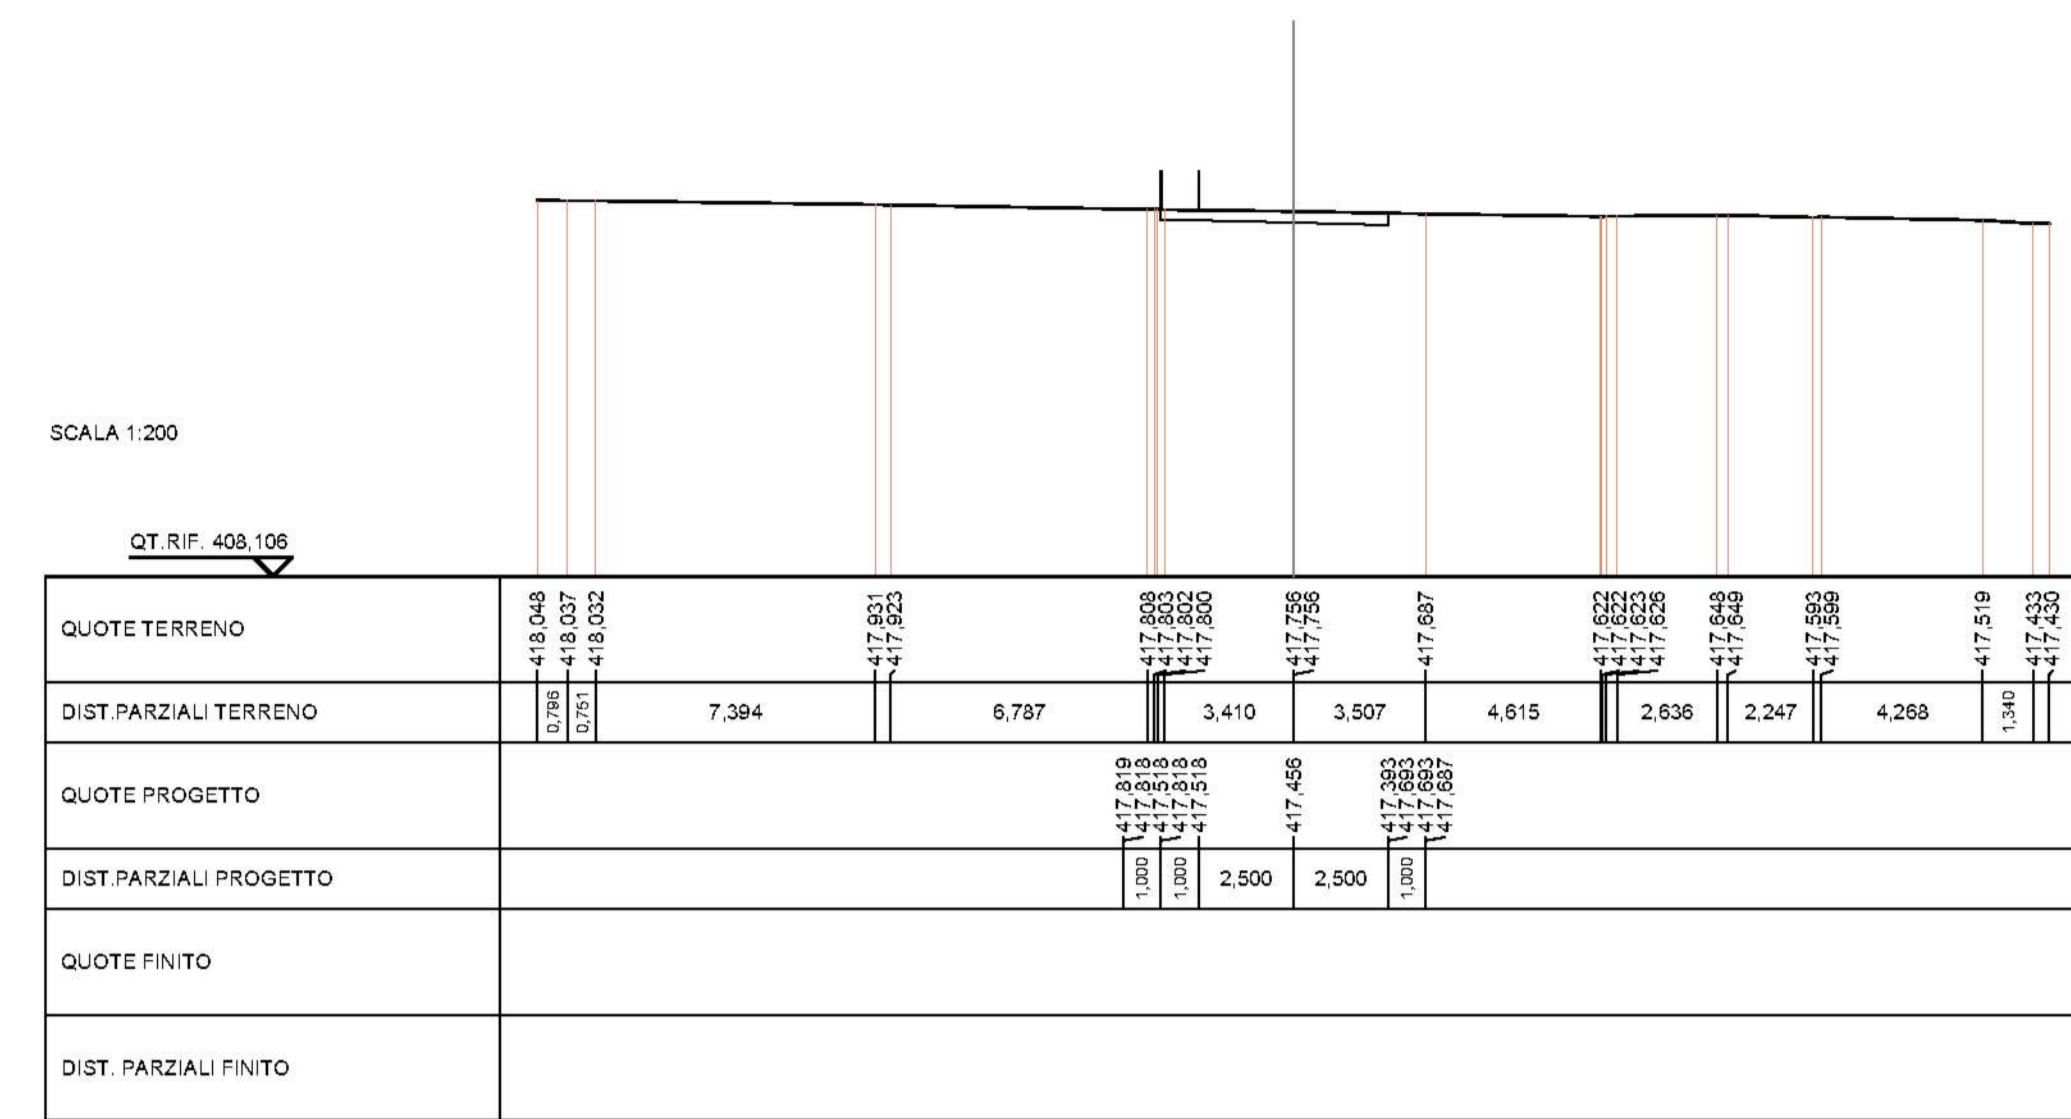


