Pista accesso Campo operativo CO.06: Planimetria R=1:500

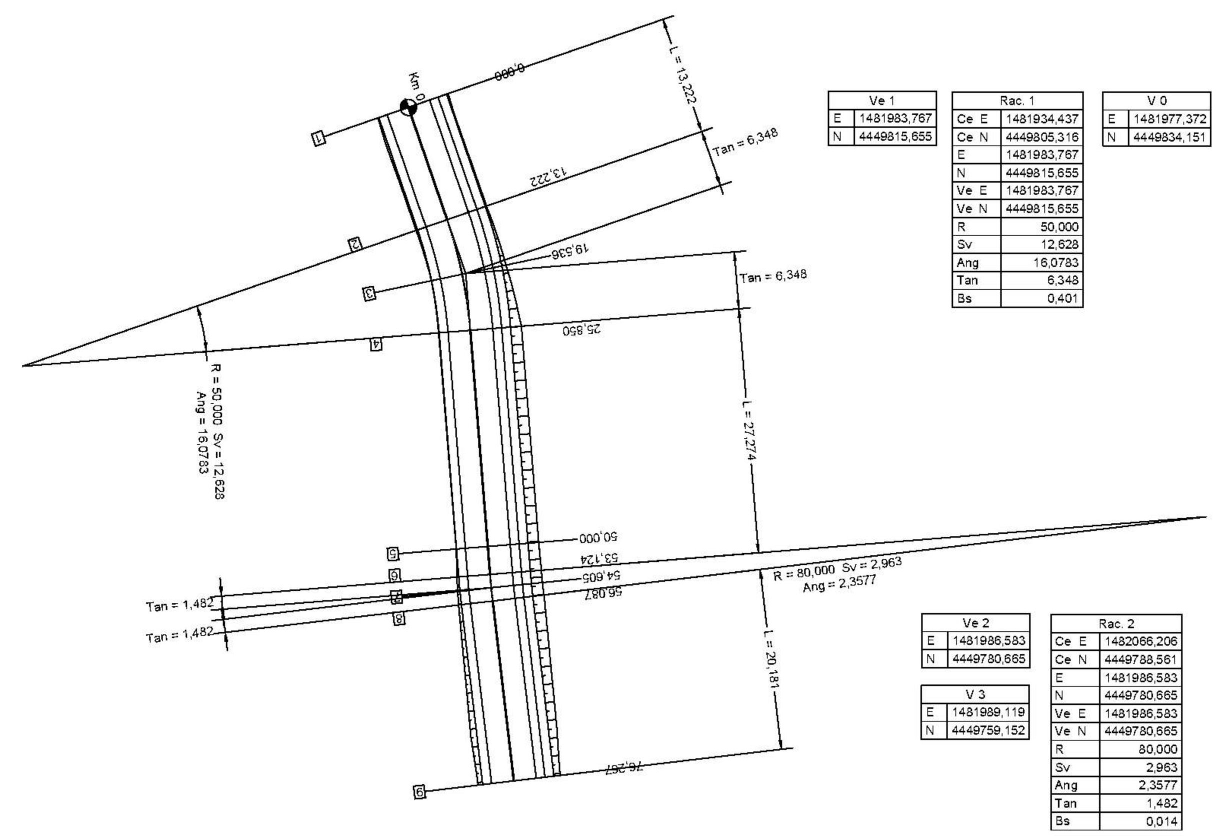

Ve 1	
E	1481983,767
N	4449815,655

Rac. 1	
Ce E	1481934,437
Ce N	4449805,316
E	1481983,767
N	4449815,655
Ve E	1481983,767
Ve N	4449815,655
R	50,000
Sv	12,628
Ang	16,0783
Tan	6,348
Bs	0,401

V 0	
E	1481977,372
N	4449834,151

Ve 2	
E	1481986,583
N	4449780,665

V 3	
E	1481989,119
N	4449759,152

Rac. 2	
Ce E	1482066,206
Ce N	4449788,561
E	1481986,583
N	4449780,665
Ve E	1481986,583
Ve N	4449780,665
R	80,000
Sv	2,963
Ang	2,3577
Tan	1,482
Bs	0,014

Pista accesso Campo operativo CO.06: profilo longitudinale

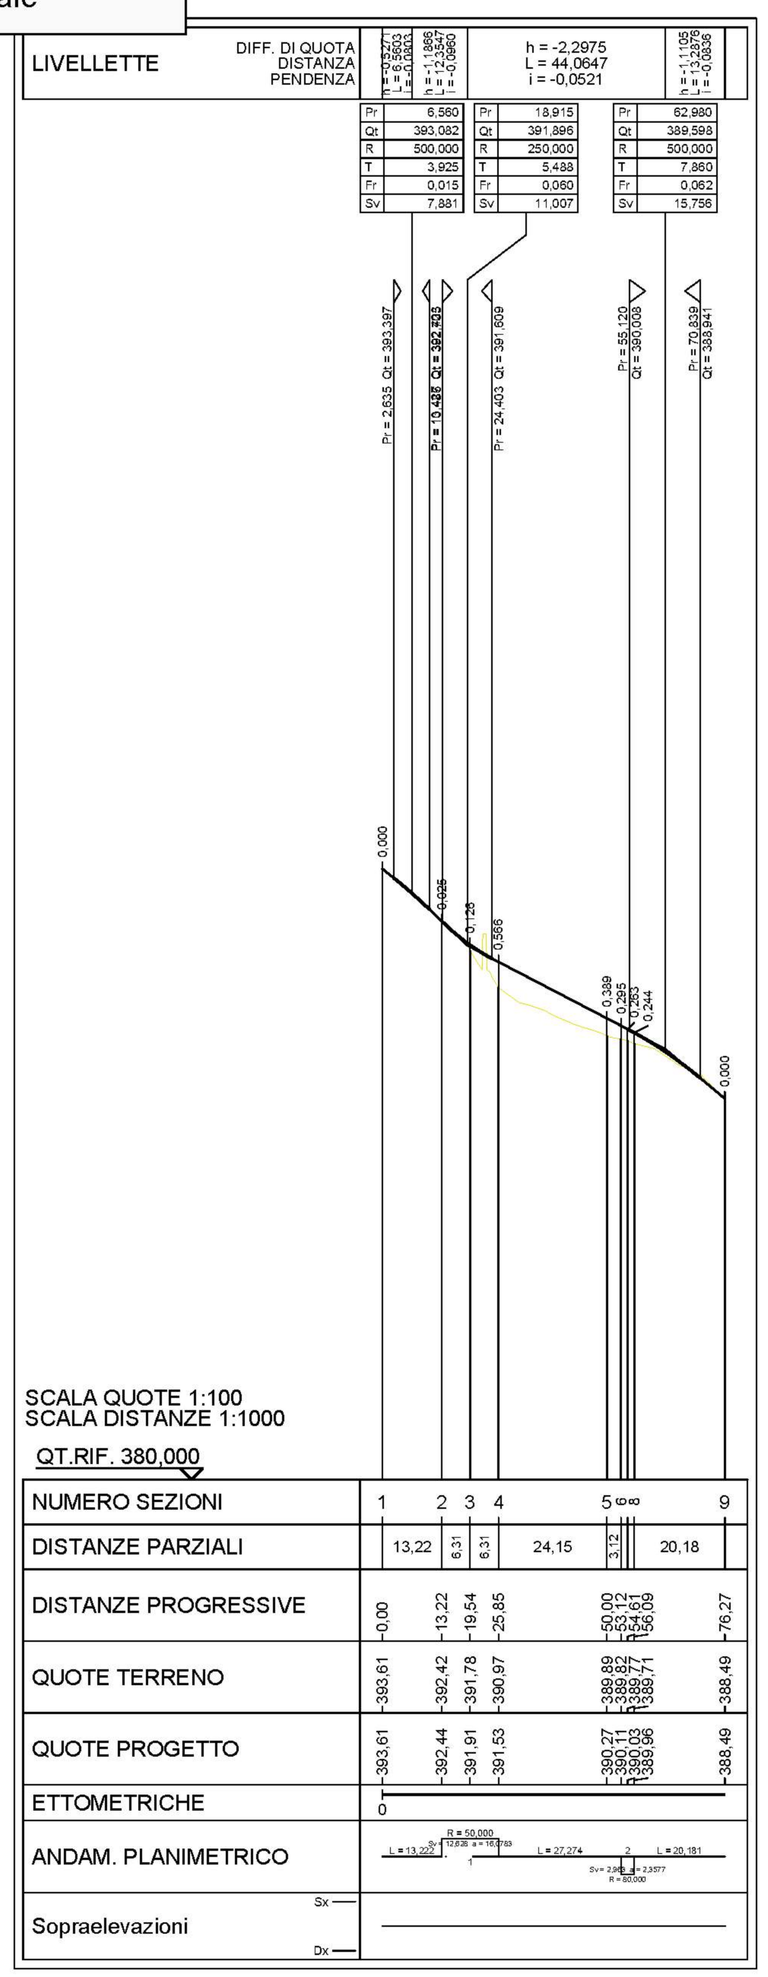

Pista accesso Campo operativo CO.06: Sezioni trasversali R=1:200

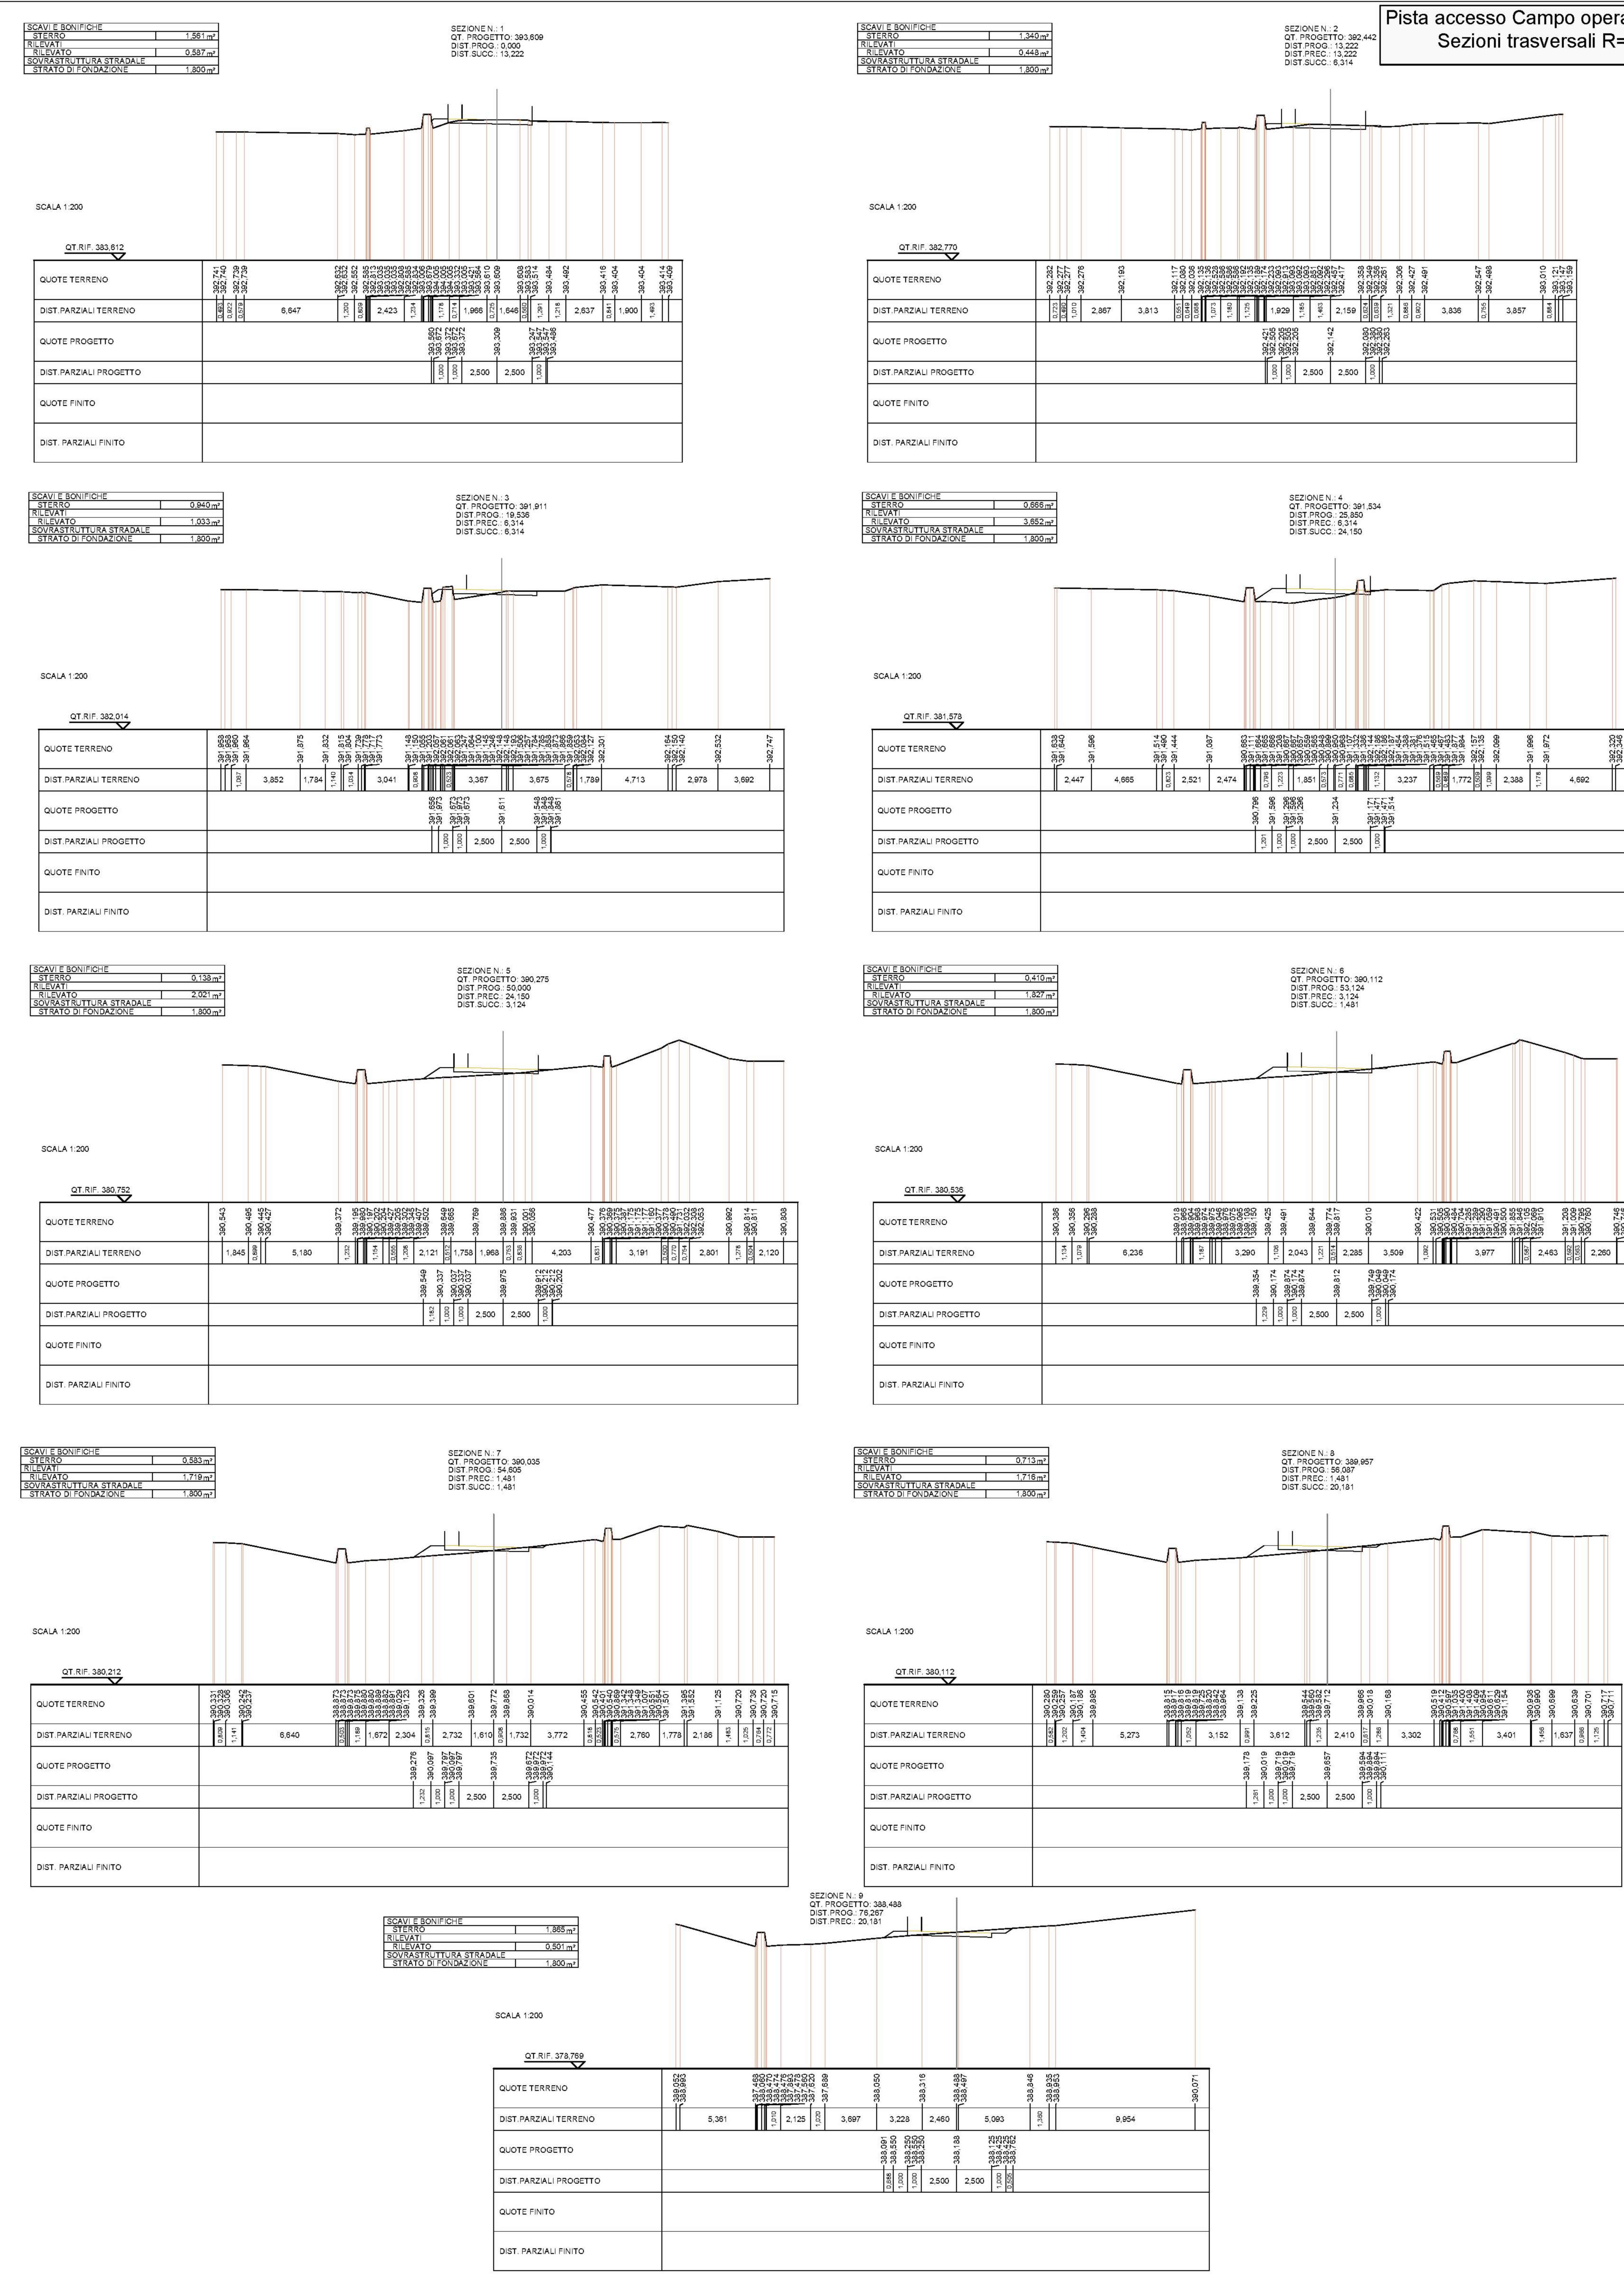

KEY PLAN

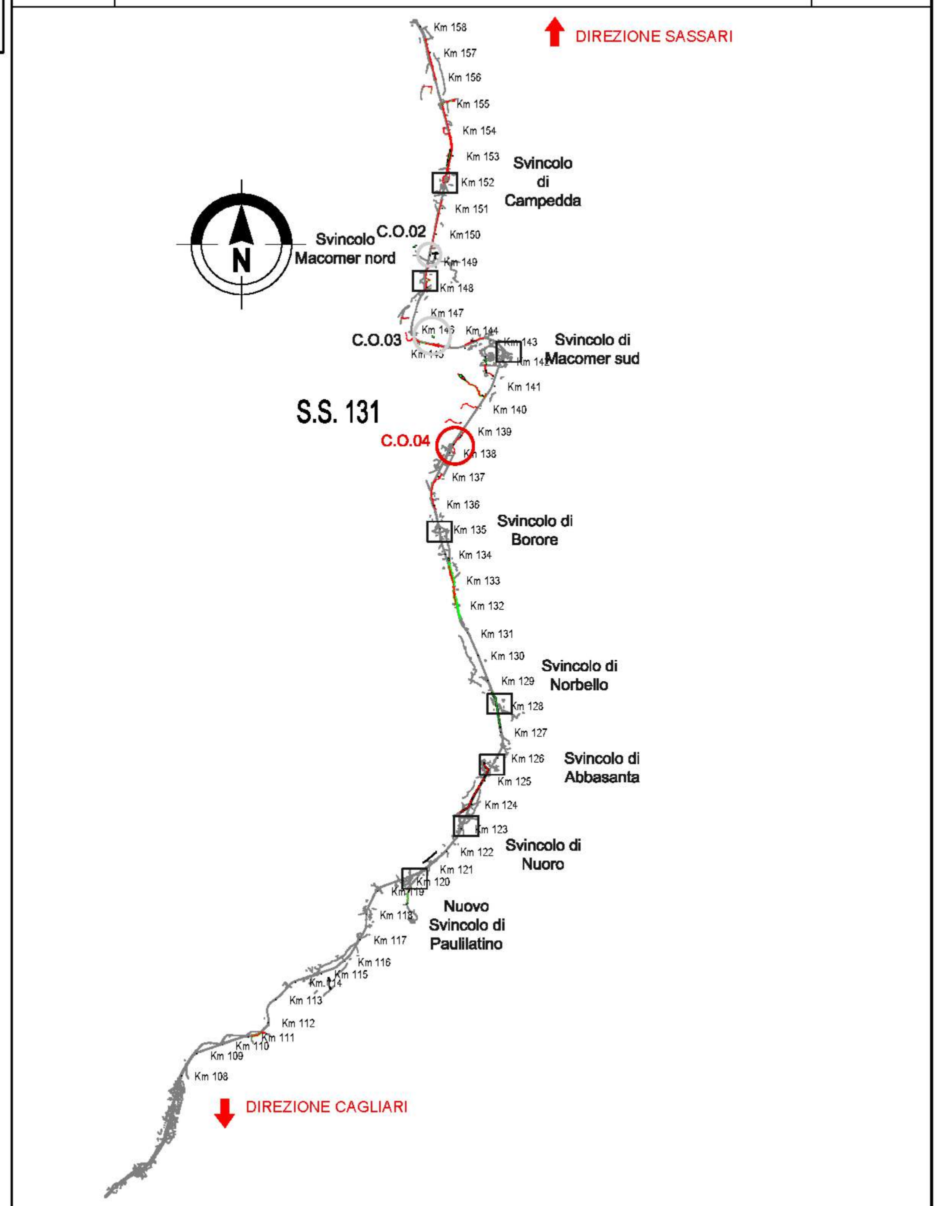

anas GRUPPO FS ITALIANE — *Direzione Progettazione e Realizzazione Lavori*

S.S. 131 di "Carlo Felice"
Adeguamento e messa in sicurezza della S.S.131
Risoluzione dei nodi critici - 2° stralcio
dal km 108+300 al km 158+000

PROGETTO ESECUTIVO — CA284

R.T.I. di PROGETTAZIONE: Mandataria PRO ITER Progetto Infrastrutture Territorio s.r.l. — Via G.B. Sammartini n°5 20125 – Milano Tel. 02 6787911 email:mail@proiter.it
Mandante delta ingegneria — Via Artemide n°3 92100 Agrigento Tel. 0922 421007 email: deltaingegneria@pec.it

PROGETTISTI:
Ing. Riccardo Formichi – Pro Iter srl (Integratore prestazioni specialistiche) Ordine Ing. di Milano n. 18045
Ing. Riccardo Formichi Ordine Ing. di Milano n. 18045
IL GEOLOGO
Dott. Geol. Massimo Mezzanzanica – Pro Iter srl Albo Geol. Lombardia n. A762
COORDINATORE PER LA SICUREZZA IN FASE DI PROGETTAZIONE
Ing. Diego Ceccherelli Ordine Ing. di Milano n. 15813
VISTO: IL RESP. DEL PROCEDIMENTO
Dott. Ing. Salvatore FRASCA

PROTOCOLLO | DATA

PIANO DI SICUREZZA E COORDINAMENTO
Pista accesso Campo operativo CO.06:
Planimetria- profili - sezioni

CODICE PROGETTO (PROGETTO / LIV. PROG. / N. PROG.)	NOME FILE	REVISIONE	SCALA:
LOPLSQ E 1901	T00SI00SICPF05A — CODICE ELAB. T00SI00SICPF05	A	varie

REV.	DESCRIZIONE	DATA	REDATTO	VERIFICATO	APPROVATO
D					
C					
B					
A	REVISIONE PER ISTRUTTORIA, VERIFICA E CONTROLLI D.LGS. 35/11	Aprile 2021	Ing.D. D'ALESSANDRO	Ing. M. CARLINO	Ing.N. D'ALESSANDRO