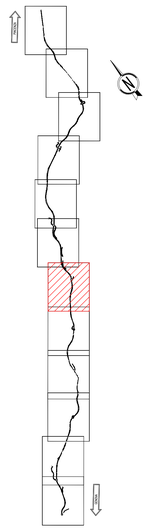

LEGENDA TABELLINE VERTICI PLANIMETRICI

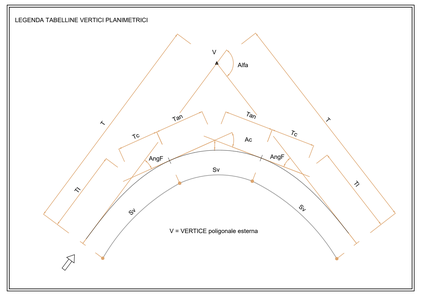

ANAS S.p.A.
Direzione Progettazione e Realizzazione Lavori

S.S.45 DELLA VAL DI TREBBIA

AMMODERNAMENTO DELLA STRADA STATALE N. 45 DELLA VAL TREBBIA NEL TRATTO CERNUSCA-RIVERGARO

PROGETTO DEFINITIVO

PROGETTAZIONE: ANAS DPRL	SUPPORTO ALLA PROGETTAZIONE:
I PROGETTISTI: *ing. Antonio SCALAMANDRE'* *Ordine Ing. di Frosinone n.1063*	STUDIO CORONA
IL GEOLOGO: *geol. Maurizio MARTINO* *Ordine Geol. del Lazio ES n.457*	Ingegneria del Territorio s.r.l. / CONSORZIO UNING Società Consortile GA&M.
IL RESPONSABILE DEL SIA: *ing. Laura TROMM* *Ordine Arch. di Roma n.A-31680*	SETAC Servizi & Ingegneria Trasporti Ambiente Costruzioni / ARKE' INGEGNERIA S.R.L.
IL COORDINATORE PER LA SICUREZZA IN FASE DI PROGETTAZIONE: *geom. E.FAIELLA*	ECOPLAN / EEG Engineering & Graphics S.r.l.
VISTO: IL RESPONSABILE DEL PROCEDIMENTO: *ing. Anna Maria NOSARI*	
PROTOCOLLO / DATA	DOTT. GEOL. DANILO GALLO / ING. RENATO DEL PRETE

DA019

D - PROGETTO STRADALE
DA - ASSE PRINCIPALE
PLANIMETRIA DI TRACCIAMENTO - Tav. 7 di 12

CODICE PROGETTO (PROGETTO / LIV. PROG. / N. PROG.)	NOME FILE	REVISIONE	SCALA:
BO0067 D 1801	DA019 - P00PS00TRAPT07_A.dwg CODICE ELAB. P00PS00TRAPT07	A	1:1000

REV.	DESCRIZIONE	DATA	REDATTO	VERIFICATO	APPROVATO
C					
B					
A	EMISSIONE	Aprile 2020			