


N.B. - Nelle località urbane è prevista la posa dello strato d'usura con argilla espansa.

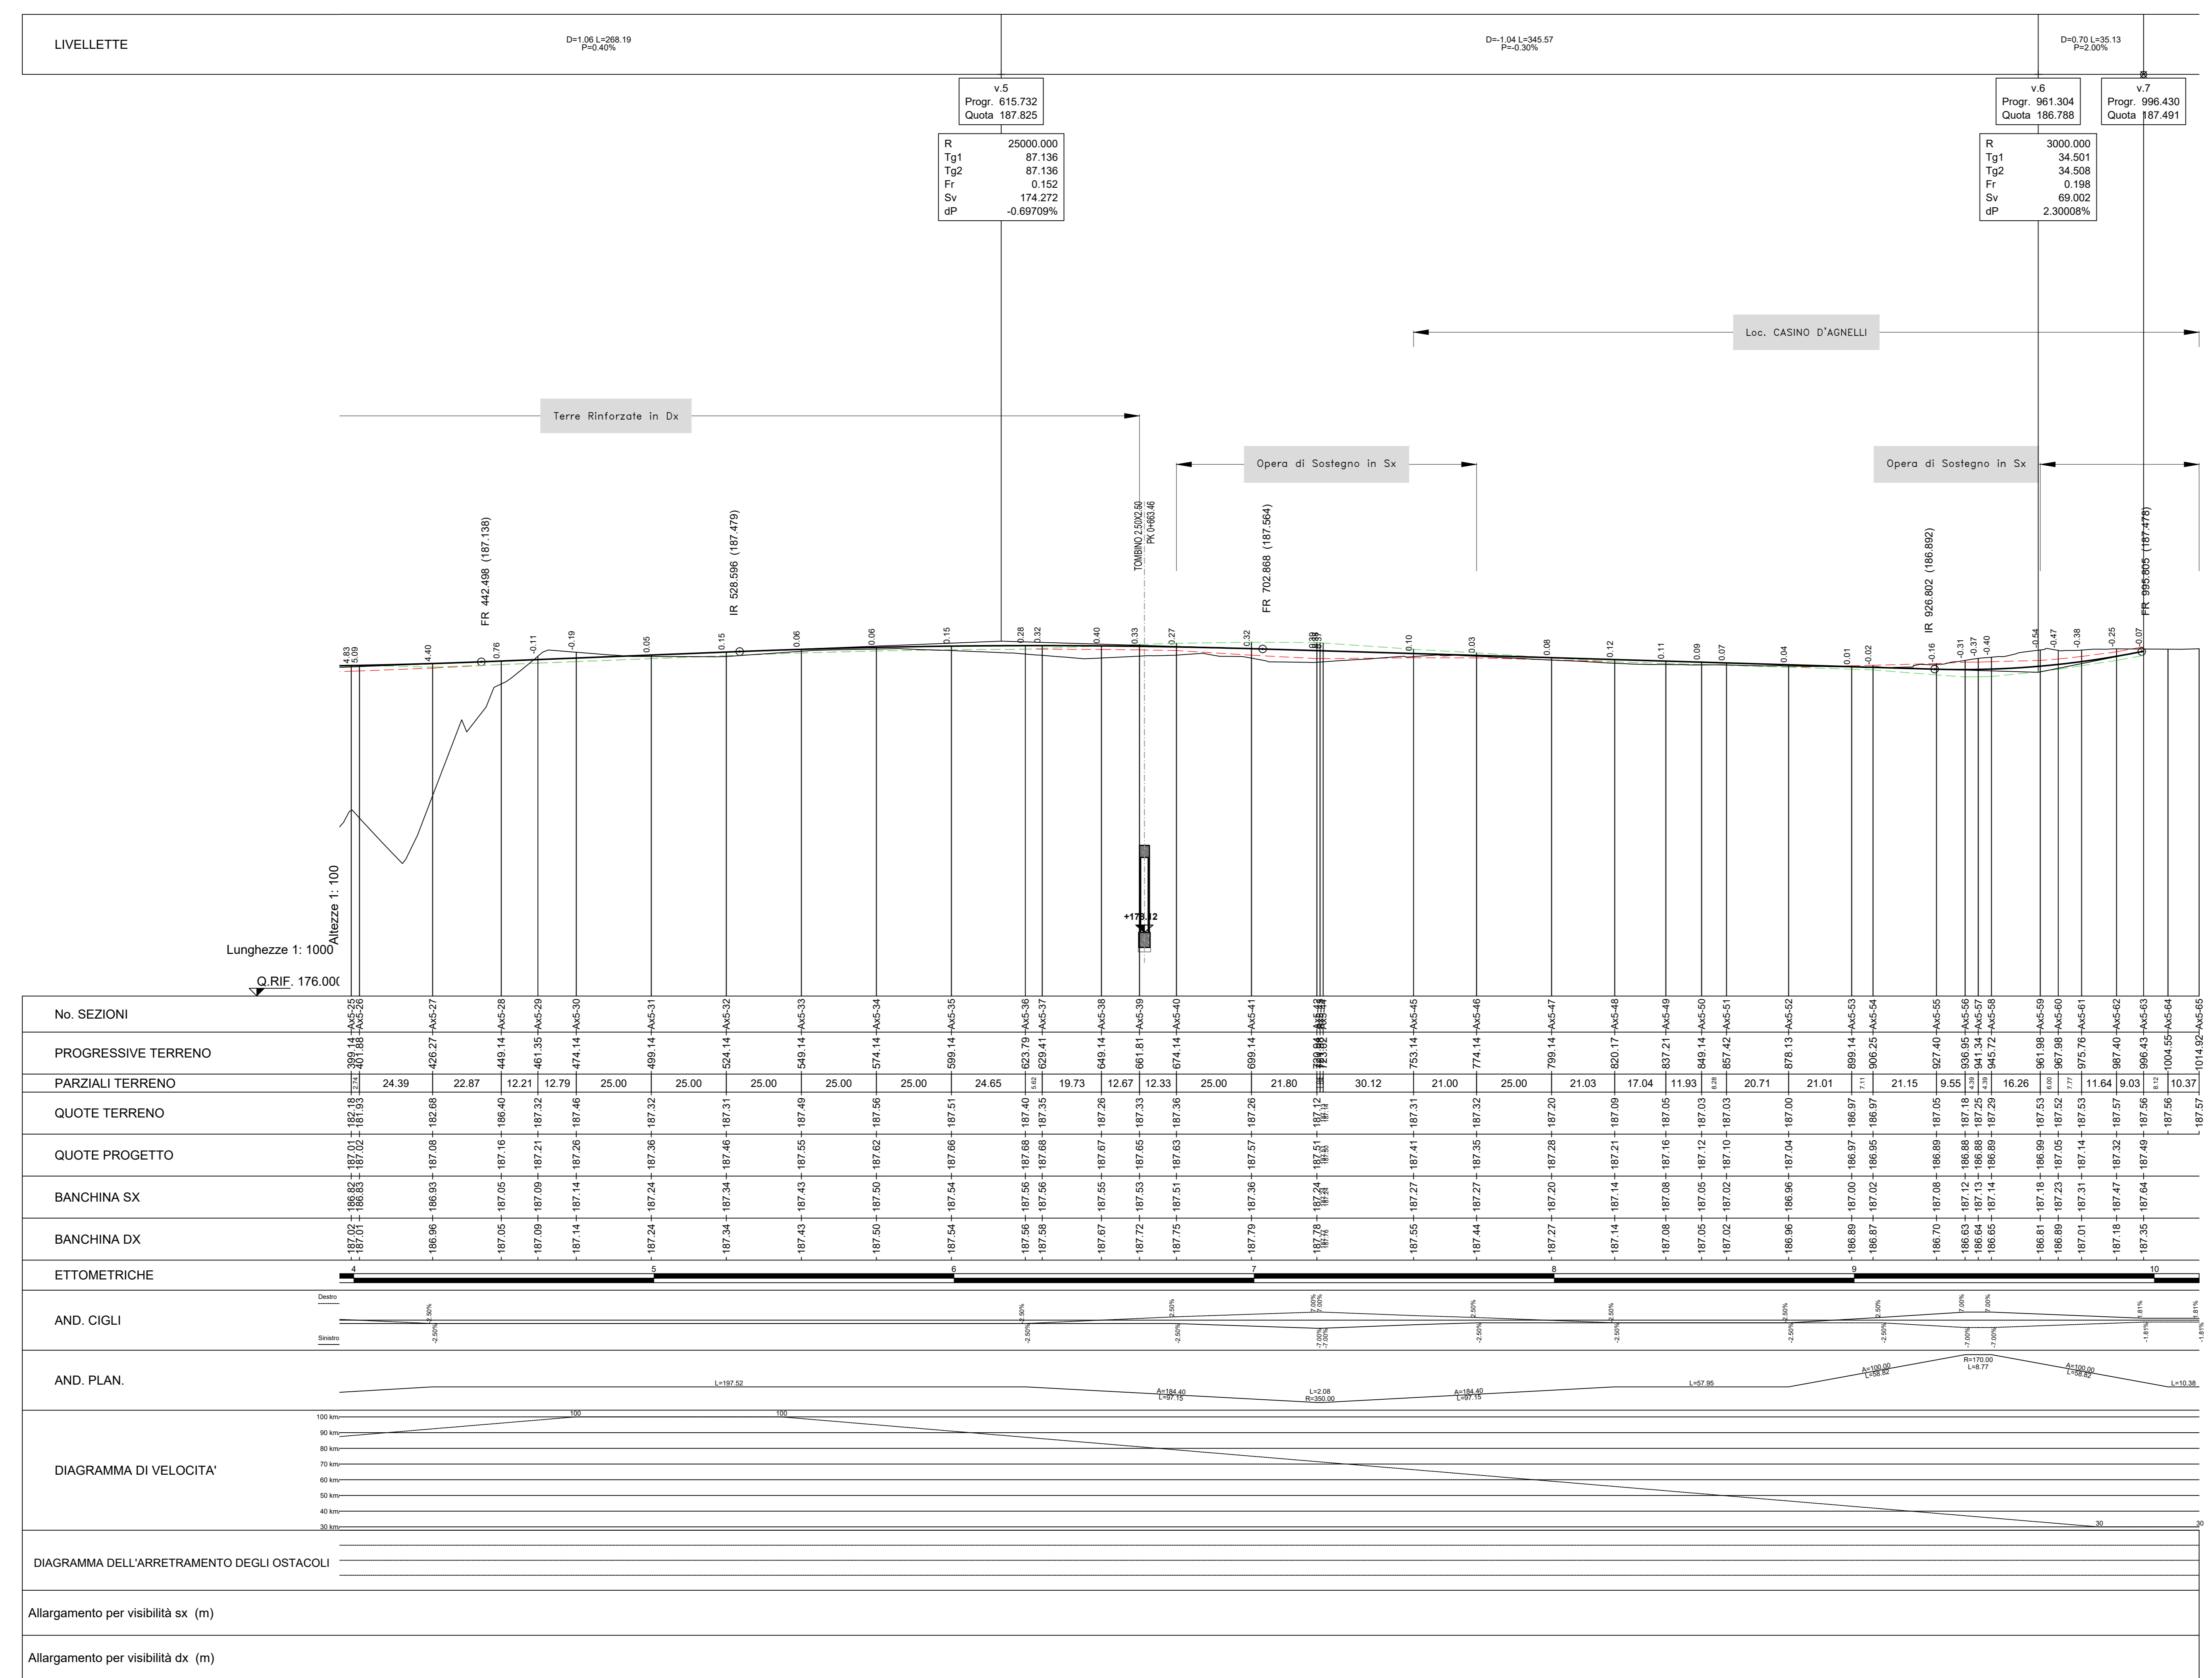

**Sanas** ANAS S.p.A.  
GRUPPO FS ITALIANE Direzione Progettazione e Realizzazione Lavori

**S.S.45 DELLA VAL DI TREBBIA**  
**AMMODERNAMENTO DELLA STRADA STATALE N. 45 DELLA VAL TREBBIA NEL TRATTO CERNUSCA-RIVERGARO**

**PROGETTO DEFINITIVO**

PROGETTAZIONE: <b>ANAS DPPL</b>	SUPPORTO ALLA PROGETTAZIONE:
I PROGETTISTI: Ing. Anna Maria SALAMONDE Ordine Reg. di Professione n. 1067	
IL GEOLOGICO: gen. Marco MARTINO Ordine Geol. del Lazio n. 4167	
IL RESPONSABILE DEL SIA: Ing. Laura ROSINI	
IL COORDINATORE PER LA SICUREZZA IN FASE DI PROGETTAZIONE: gen. F. PASOLA	
VISTO IL RESPONSABILE DEL PROCEDIMENTO: Ing. Anna Maria SALAMONDE	
PROTOCOLLO DATA	
	DOTT. GEOL. DANILLO GALLO ING. RENATO DEL PRETE

<b>DA035</b>	<b>D - PROGETTO STRADALE DA - ASSE PRINCIPALE</b> PROFILO LONGITUDINALE ASSE PRINCIPALE 05 Tav. 2 di 2		
CODICE PROGETTO	NOME FILE	REVISIONE	SCALA:
PROGETTO	DA035 - PO0P00TRAF11_A.dwg	A	1:1000/100
BO0067	D 18.01	CODICE ELAB. P00.PS.00.TRA.FP.11	
C			
B			
A	EMISSIONE	Aprile 2020	
REV.	DESCRIZIONE	DATA	REDATTO VERIFICATO APPROVATO