

Loc. RIVERGARO
Velocità imposta = 50 km/h
(Vp,max = 60 km/h)

Loc. FABIANO
Velocità imposta = 50 km/h
(Vp,max = 60 km/h)


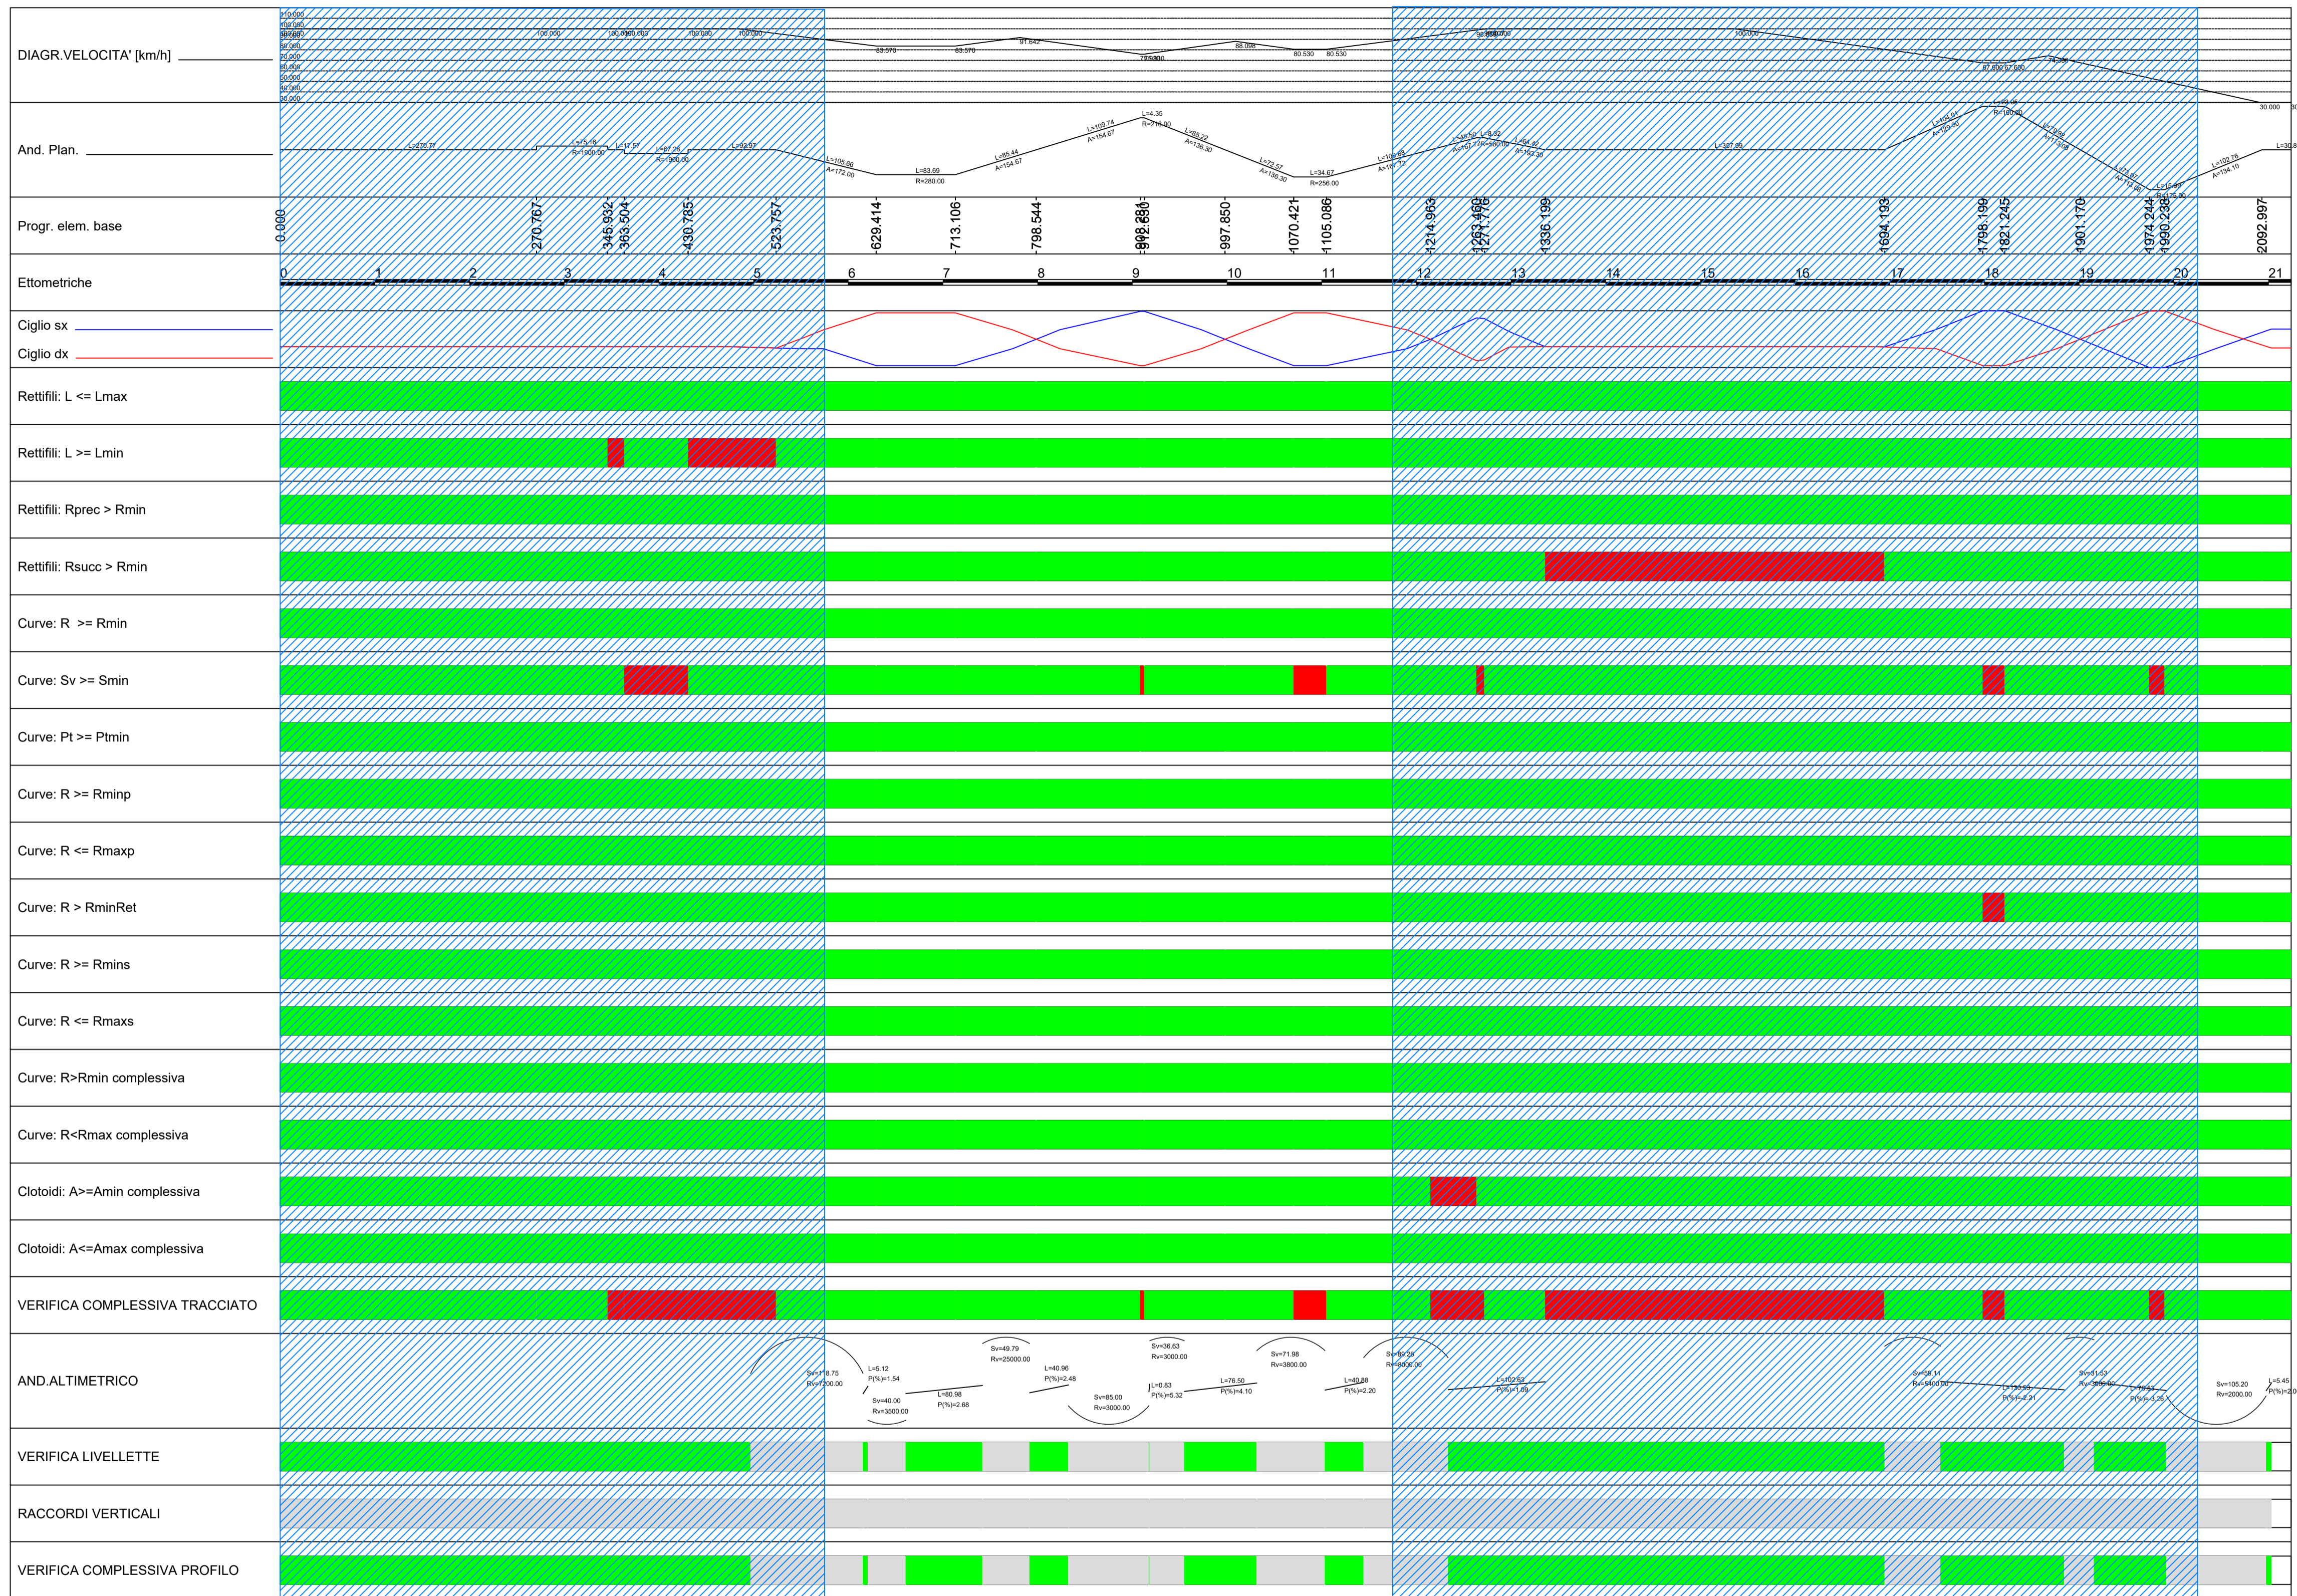


DIAGRAMMA DI VELOCITA' (FLUSSO LIBERO) E VERIFICHE
Scala 1: 2000/000

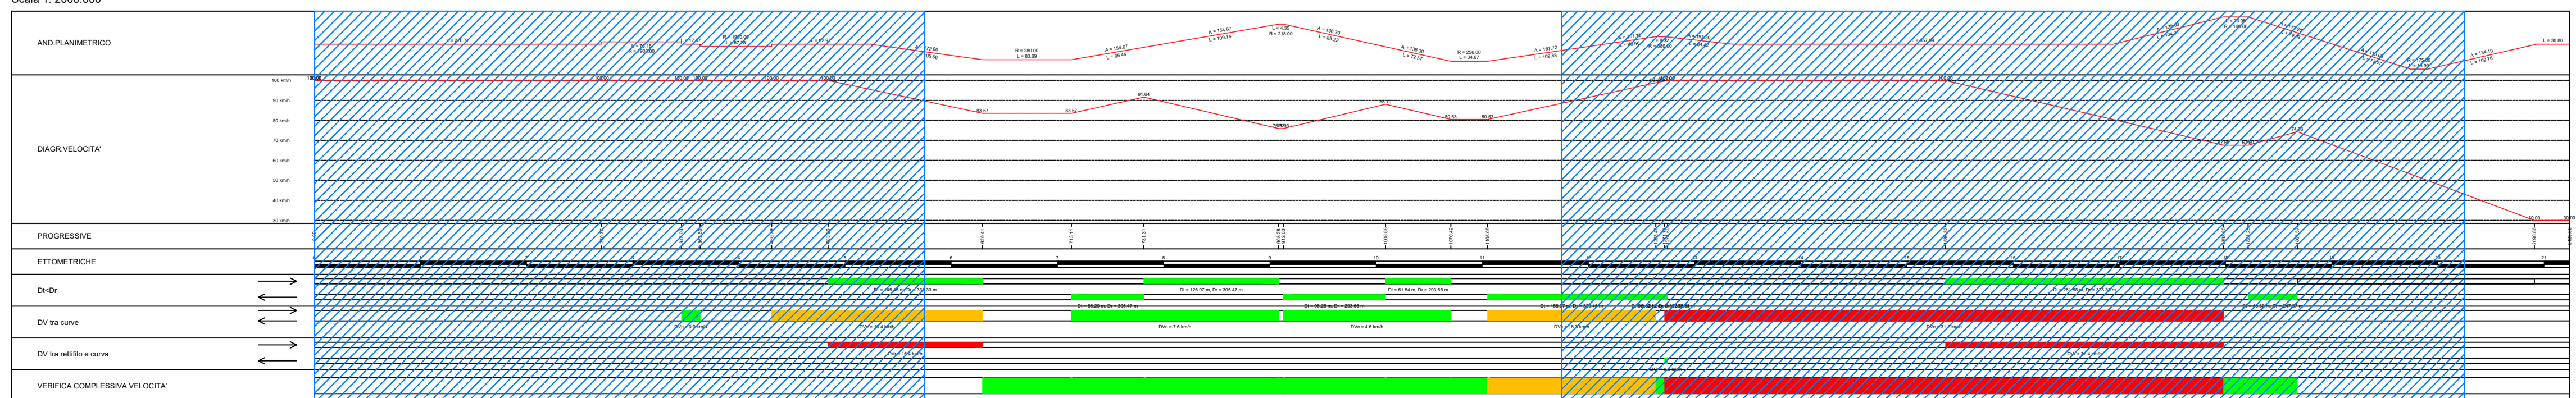

ANAS S.p.A.
Direzione Progettazione e Realizzazione Lavori

S.S.45 DELLA VAL DI TREBBIA
AMMODERNAMENTO DELLA STRADA STATALE N. 45 DELLA VAL
TREBBIA NEL TRATTO CERNUSCA-RIVERGARO

PROGETTO DEFINITIVO

PROGETTAZIONE: ANAS DPRL	SUPPORTO ALLA PROGETTAZIONE:	
I PROGETTISTI: ing. Antonio SCALAMANDRE Ordine Ing. di Professione n. 12687	STUDIO CORONA	
IL GEOLOGO: geol. Maurizio MARTINO Ordine Geol. del Lazio ES n.457	INGENIERIA DEL TERRITORIO S.R.L.	UNING CONSORZIO GA&M
IL RESPONSABILE DEL SIA: Ing. Laura TROIANI Ordine Arch. di Roma n.A-31880	SETAC Srl Servizi & Ingegneria Trasporti Ambientale Costruzioni	ARKE INGEGNERIA S.R.L. Ingegneria e Architettura
IL COORDINATORE PER LA SICUREZZA IN FASE DI PROGETTAZIONE: geom. E PAIELLA	ECOPLAN Ingegneria e Architettura	EG ESG Engineering & Graphics S.r.l.
VISTO: IL RESPONSABILE DEL PROCEDIMENTO: ing. Anna Maria NGSARI	PROTOCOLLO	DATA
	DOTT. GEOL. DANILLO GALLO	ING. RENATO DEL PRETE

DA042

D - PROGETTO STRADALE
DA - ASSE PRINCIPALE
DIAGRAMMA DELLE VERIFICHE GEOMETRICHE -
ASSE PRINCIPALE 01

CODICE PROGETTO	NOME FILE	REVISIONE	SCALA:
PROGETTO BO0067	DA042 - P00PS00TRADG01_A.dwg	A	1:2000
LIV. PROG. D	N. PROG. 1801	CODICE ELAB. P00PS00TRADG01	

C					
B					
A	EMISSIONE	Aprile 2020			
REV.	DESCRIZIONE	DATA	REDDATTO	VERIFICATO	APPROVATO