

Loc. CASINO D'AGNELLI
Velocità imposta = 50 km/h
(Vp,max = 60 km/h)

Loc. QUADRELLI
Velocità imposta = 50 km/h
(Vp,max = 60 km/h)


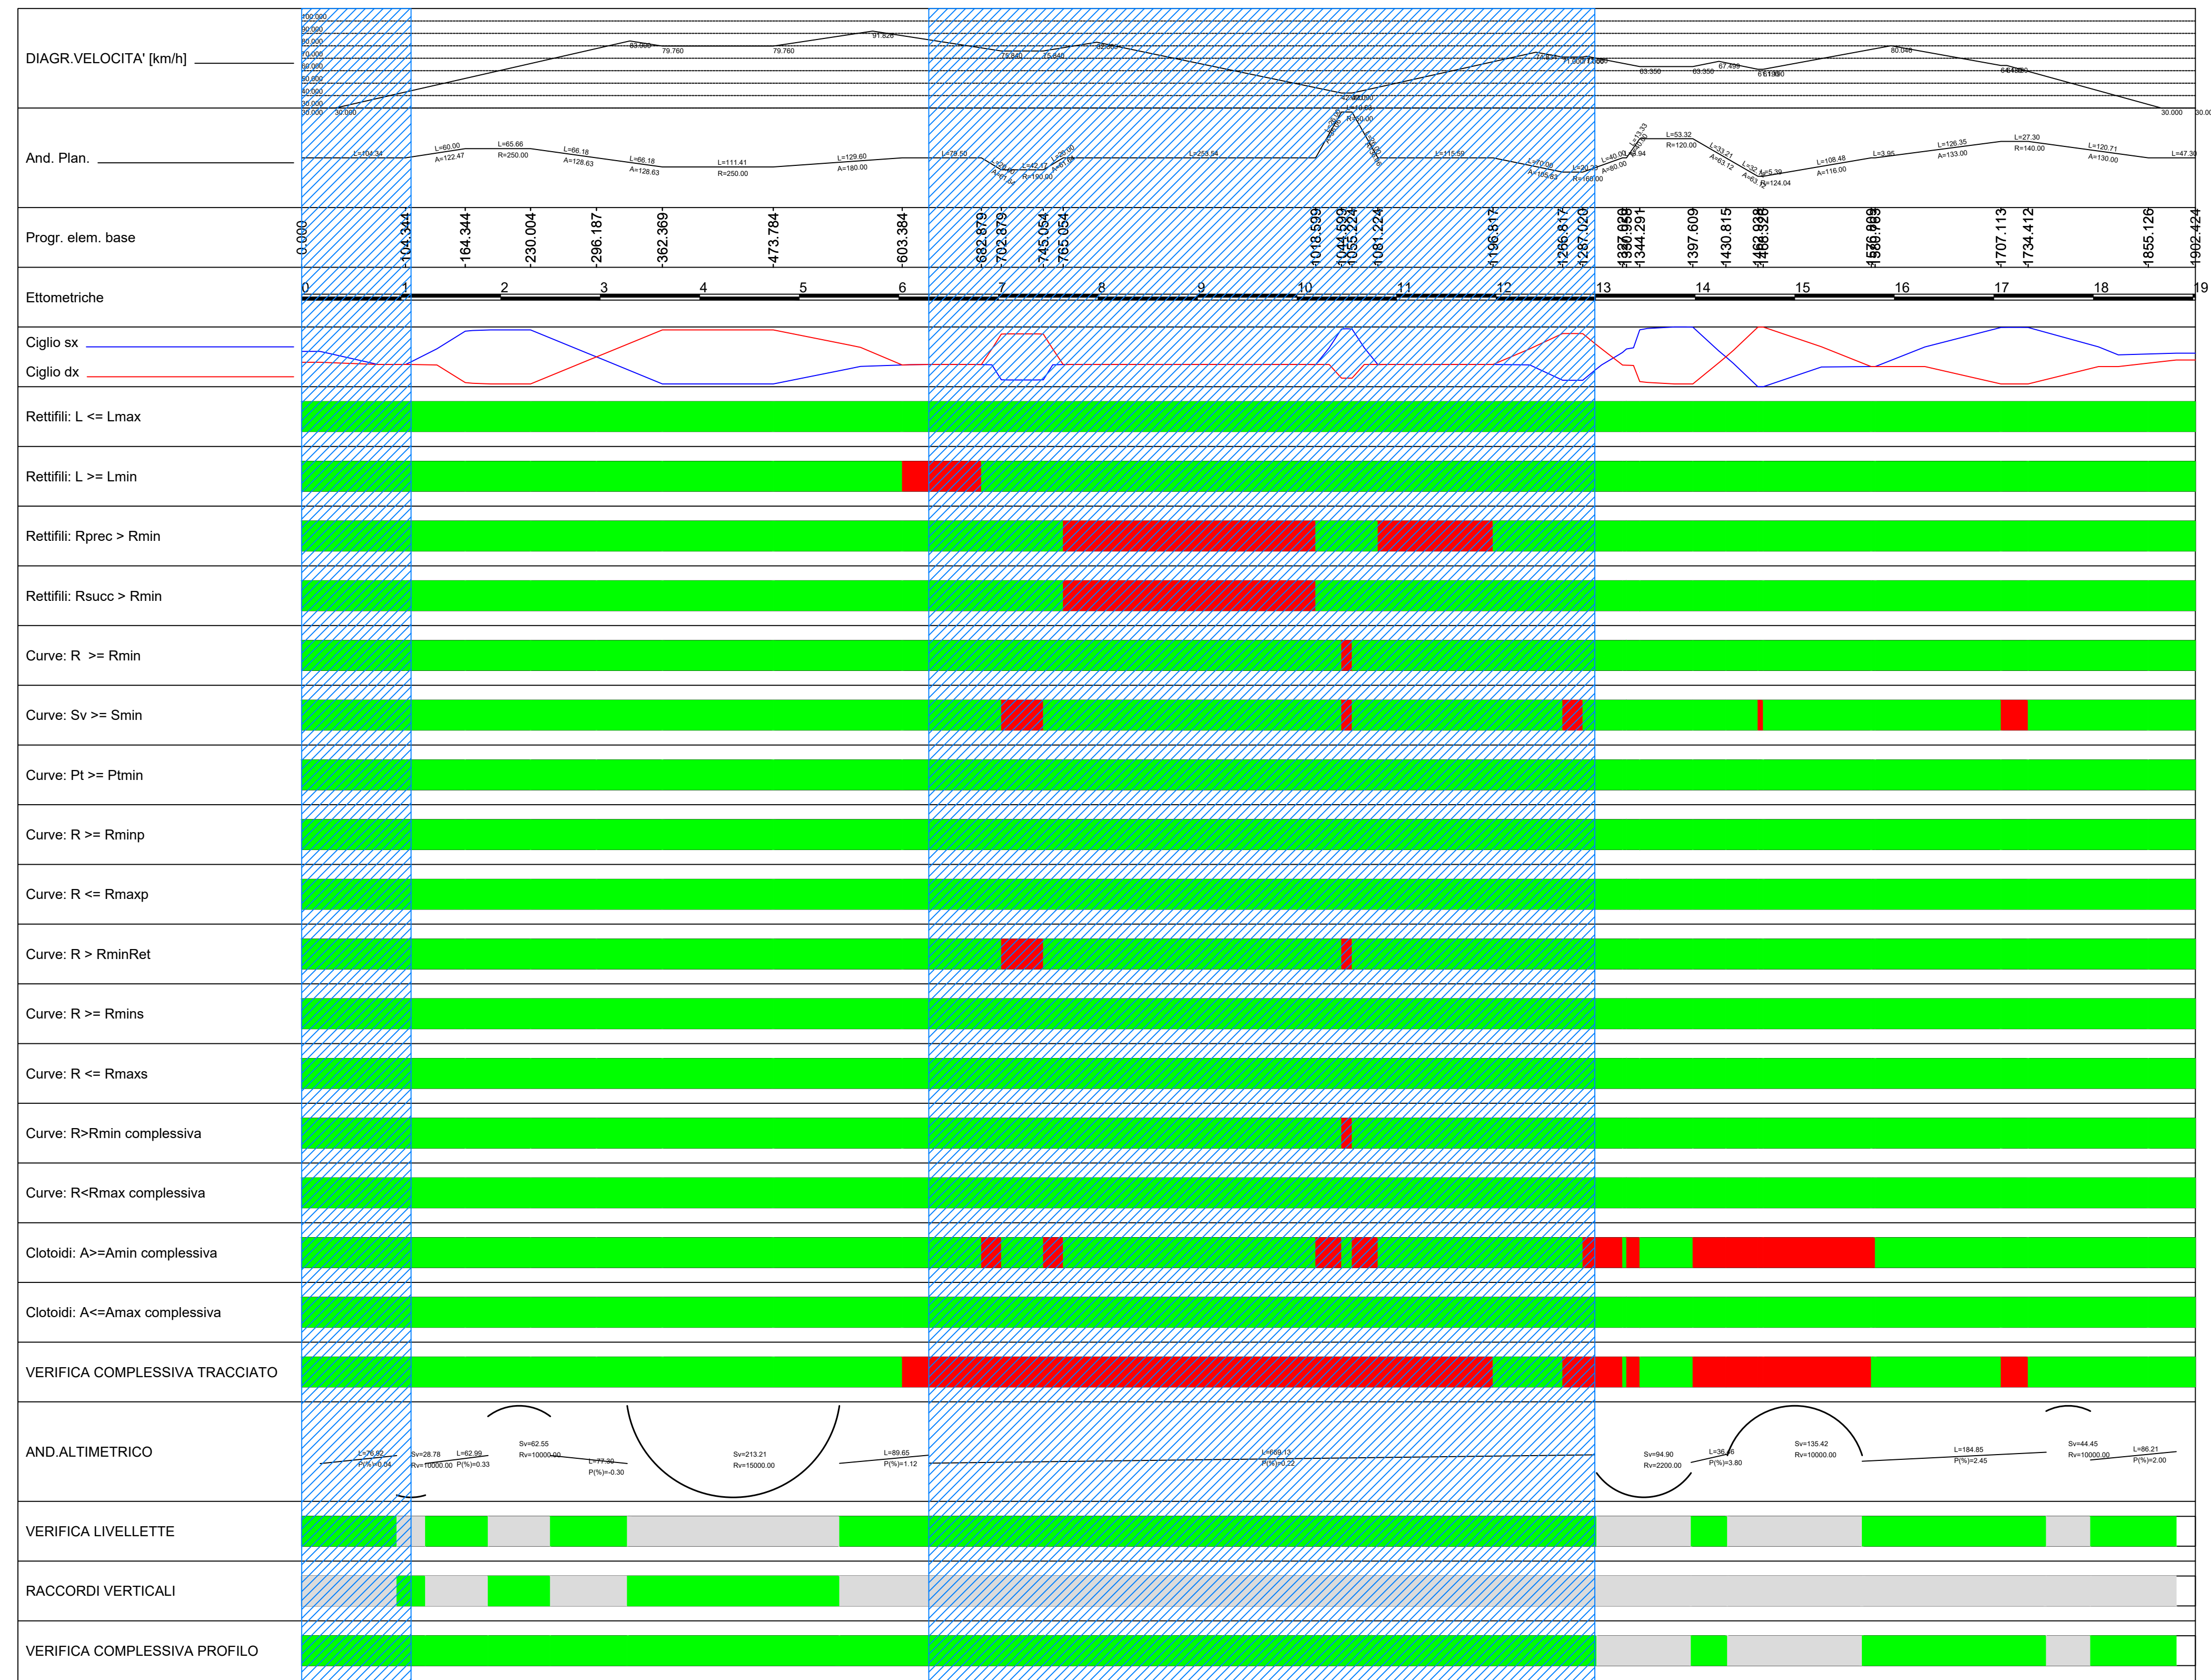


DIAGRAMMA DI VELOCITA' (FLUSSO LIBERO) E VERIFICHE
Scala 1: 2000.000

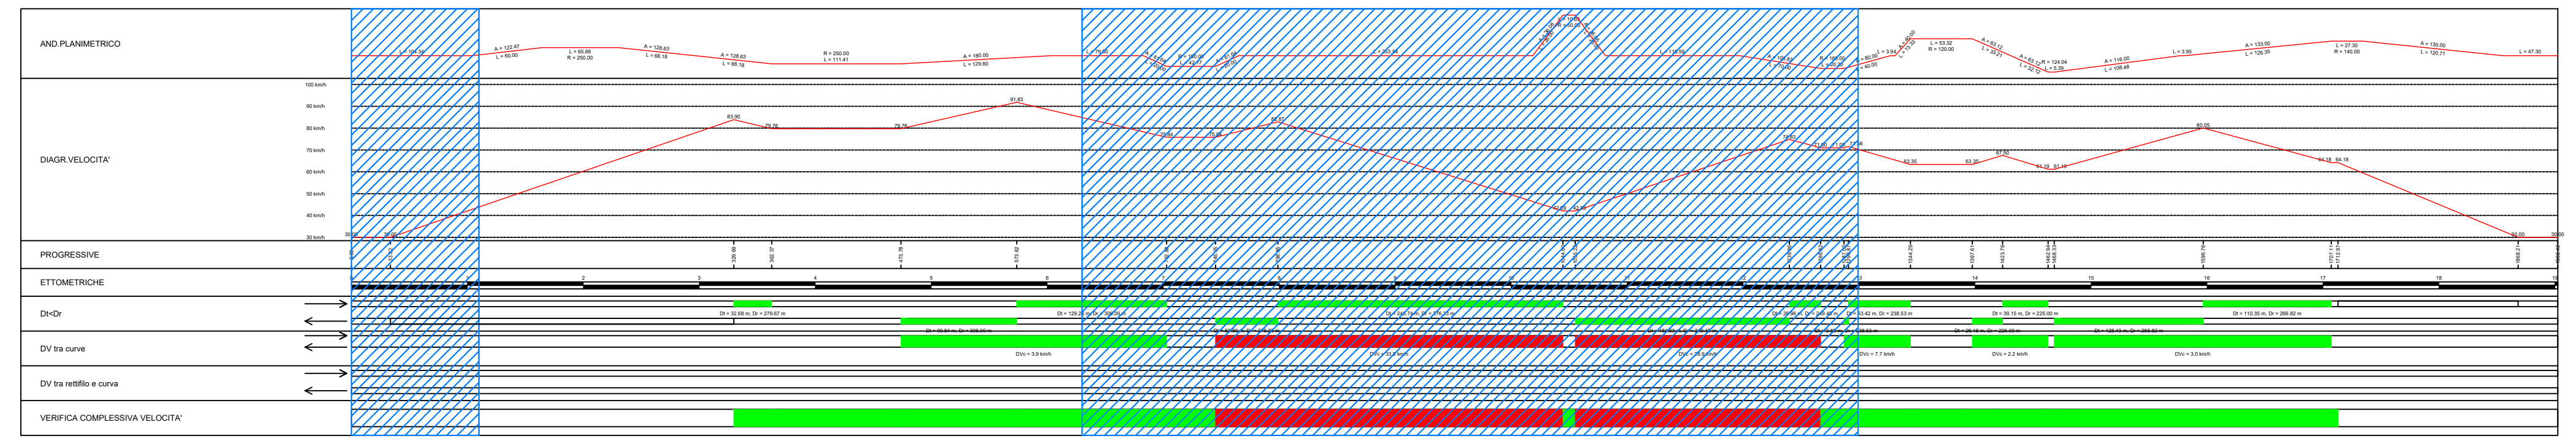

Sanas ANAS S.p.A.
GRUPPO FS ITALIANE Direzione Progettazione e Realizzazione Lavori

S.S.45 DELLA VAL DI TREBBIA
AMMODERNAMENTO DELLA STRADA STATALE N. 45 DELLA VAL TREBBIA NEL TRATTO CERNUSCA-RIVERGARO

PROGETTO DEFINITIVO

PROGETTAZIONE: ANAS DPRL	SUPPORTO ALLA PROGETTAZIONE:
I PROGETTISTI: Ing. Antonio SCALAMANDRE Ordine Ing. di Piacenza n. 1063	
IL GEOLOGO: geol. Maurizio MARTINO Ordine Geol. del Lazio n. 457	
IL RESPONSABILE DEL SIA: Ing. Laura TROIANI Ordine Arch. di Roma n. A-31080	
IL COORDINATORE PER LA SICUREZZA IN FASE DI PROGETTAZIONE: geom. E PAIELLA	
VISTO: IL RESPONSABILE DEL PROCEDIMENTO: Ing. Anna Maria NCSARI	
PROTOCOLLO DATA	
	DOTT. GEOL. DANILLO GALLO ING. RENATO DEL PRETE

DA047		D - PROGETTO STRADALE	
		DA - ASSE PRINCIPALE	
DIAGRAMMA DELLE VERIFICHE GEOMETRICHE - ASSE PRINCIPALE 06			
CODICE PROGETTO	NOME FILE	REVISIONE	SCALA:
PROGETTO	DA047 - P00PS00TRADG06_A.dwg	A	1:2000
BO0067	D 1801		
ETOMETRICHE			
DV in curva			
DV tra rettili e curva			
VERIFICA COMPLESSIVA VELOCITA'			
C			
B			
A	EMISSIONE	Aprile 2020	
REV.	DESCRIZIONE	DATA	REDDATTO VERIFICATO APPROVATO